

Delgivning till

Sökandens namn och postadress

Herr Olle Erlandsson

Lilla Jored,

KVILLE

Sökandens telefonadress

Byggnadslov

Ärende och beslut

§32.

Herr Olle Erlandsson, Lilla Jored, Kville, ansökan om byggnadslov för bostadshus å Ejgde Södra 2:4. 21/08

Byggnadslov beviljades enl. Länsstyrelsens resolution III G 42 - 225/65.

Ansvarig arbetsledare

Allmänna föreskrifter

Text efter markerad ruta gäller

☐ Kompletterande handlingar skall inges till byggnadsnämnden enligt särskild infordran☐ Bifogade föreskrifter skall iakttas

Anmaning

Sökanden anmanas att om beslutet bevisligen underrätta grannar och andra, som kan beröras därav

Anmälningar

Text efter markerad ruta gäller

Till byggnadsnämnden skall anmälningar göras enligt följande

☒ 1. Då ~~byggnadsplatsen~~ byggnadsplatsen skall utsättas och företaget påbörjas.☐ 2. Då schaktning eller sprängning till grundbotten utförts eller pålning skall påbörjas☐ 3. Då grundläggning verkställt men innan första bjälklaget utförts☐ 4. Då byggnadens bärande stomme samt skorsten uppförts men innan putsning eller annan ytbehandling verkställt eller golv inlagt☒ 6. Då företaget slutförts

Granskning och besiktning, kr

Nybyggnadskarta, kr

Summa avg, kr

Avgifter

Kville Byggnadsnämnd

Sign

III G 42 - 225/65

Nr 312.R e s o l u t i o n .

På ansökan av Olle Erlandsson, Lilla Jored, Kville, finner länsstyrelsen skäligt förklara, att föreskriften i 56 § 1 mom. andra stycket byggnadsstadgan icke skall utgöra hinder för Kville byggnadsnämnd att meddela byggnadslov för ifrågavarande byggnadsföretag (bostadshus) å tomtplats, avsedd att avstyckas från fastigheten Eigde Södra 2⁴ i Kville socken och kommun i huvudsaklig överensstämmelse med företedda ritningar, beskrivning och situationsplan.

Sökanden har att, med företeende av denna resolution samt erforderliga ritningar och handlingar, hos byggnadsnämnden ansöka om byggnadslov. Byggnadsföretaget må icke påbörjas, förrän byggnadslov erhållits. Göteborg i landskansliet den 11 februari 1966.


På länsstyrelsens vägnar:

Martin Bratt

N. Nerenius

Bestyrkes å tjänstens vägnar:

G. R. R. R.

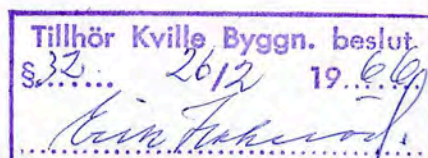

☒ Nybyggnad ☐ Ombyggnad ☐ före
☐ Tillbyggnad ☐ efter

☐ Förbättring ☐ före
☐ efter

Denna beskrivning utgör underlag för byggnadsnämndens och läneorganets tekniska granskning. Den är ej tillräckligt detaljerad som underlag för entreprenadavtal.

Till ansökan om byggnadslov fogas beskrivning i 3 exemplar.

Till ansökan om statligt bostadslån fogas beskrivningen liksom i 3 exemplar. Gäller ansökan ombyggnad eller förbättring lämnas därjämte beskrivning i 2 exemplar av huset före upprustningen. Omfattar ansökan hus med olika utförande skall beskrivningen upprättas för vart och ett av husen.

☐ m=monteringsfärdigt ☐ p=platsbyggt

Beskrivningen avser

☒ småhus ☐ annan byggnad

enfamiljshus

Hustyp:
(ex. enfamiljshus, kedjehus, radhus, lamellhus, punkthus)

antal hus..... 1 antal lägenheter..... 1 antal hela vän.plan..... 1

GRUND

Grundlagt på:

☐ 1 Berg ☒ 2 Grus ☐ 3 Sand ☐ 4 Lera ☐ 5 Morän

Grundläggningsdjup..... **frostfritt djup** m

Grundläggningssätt

Pålning, hel platta, utbredda plattor med dim. och betongkvalitet.
Grundpl. av betg. k 200, 25 cm tjocka och 55 cm breda.

Dränering

2 strängar 3" dräneringsrör

Källarväggar Material Tjocklek

btg.-hålst. 9 hål. 25 cm

Källaryttervägg

Husskiljande källarvägg

Bärande källarinnervägg **btg.-hålst., 7 hål.** 20 cm

Icke bärande källarinnervägg **btg.-hålst.** 10 cm

Annan **plattvägg** 7 cm

Värmeisol. i källaryttervägg
5 cm träullsplattor utom i garage 0,66 k-värde

Värmeisol. i källarinnervägg
frammas med cbr. och behandl. med en kall och en varm asfaltstrykning.

Sockelbeklädnad
slätputsas med cbr. och avfärgas.

Bärande del

☒ yttervägg ☐ innervägg

Väningsväggar **Stennit bekl. i skivor,**

Yttervägg längsida **luftspalt, papp,** m ☒ p

Utiifrån räknat **5/8" råspont, 2"x5" regler på**

c/c=60 cm. Mellan regler 5" mineral-

ullsskivor och inv. å regler diff.papp

5/8" råspont och 1/2" porös 0,25 k-värde

Yttervägg kortsida **fogning, 1/2-stens** m ☒ p

Utiifrån räknat **tegel, 3 cm vent. lufttrum,**

3,2 mm internit 2"x5" regler på c/c=60

cm. Mellan regler 5" mineralullsski-

va och inv. å regler diff.papp, 5/8"

råspont och 1/2" porös fiberpl 0,25 k-värde

Inkom till fo

Inkom till länsbostadsnämnden

Kommun

Kville

Län

C

Fastighetsbeteckning

avst. fr. Ejgde Södra 2⁴ 21/08

Gatuadress

Hus ltt

Sökandens namn

Olle Erlandsson

Sökandens adress och telefon

Lilla Jore, Kville, 0525/35008

Yttervägg, gavelspets

☐ m ☒ p

Utiifrån räknat

Fogning, 1/2-stens tegel, 3 cm vent. luft rum, 3,2 mm internit och 2"x4" regler på

Lägenhetsskiljande vägg c/c=60 cm.

☐ m ☐ p

Innervägg trappomslutande

☐ m ☐ p

Innervägg bärande **Stomme av 2"x3"**

☐ m ☒ p

reglar, som på båda sidor bekl. med 5/8" råspont och fiberplattor.

Övriga innerväggar

☐ m ☒ p

Som "Innervägg, bärande"

Bjälklag

Bottenbjälklag

☐ m ☒ p

☒ 1 över källare ☐ 2 över kryputrymme

☐ 3 dir. på mark

Bjälkdin. och avst. enl. ritn. Kutterspån fyllning. Tak i garage bekl. m. 1/2" gips-

platta.

☐ m ☐ p

Översta bjälklaget

Bjälkdin. och avst. enl. ritn. Värmeisol. m. 4" mineral-

ullsfilt+25 mm mineralullsmatta. Under

bjälkar diff.papp, 5/8" råsp. och ev. fi-

berpl.

k-värde **0,26**

5" mineralullsskiva

Vattenisolering Plastmatta, som uppdrages 10 cm

å väggar och d:o över badkarskant.

Golvbeläggning

Plastmatta

☐ m ☒ p

Allanbjälklag

Värmeisolering

3"x7" utbytbara bjälkar på

k-värde


dubbelfalsad galv. plåt.

Golvbeläggning


Golvtrall

Trappor Invändiga ☐ m ☒ p Trä Utvändiga ☐ m ☒ p Betong Yttertak takstol ☐ m ☒ p taklutning <u>20</u> grader typ material dim.: Takstolsdim. och avst. enl. ritn. Underlagstak ☐ m ☐ p 3/4" råspont, papp och läktning. Takbeläggning Falsat taktegel Yttertak över uppvärmt utrymme k-värde Fönster ☒ 2 glas ☐ 3 glas Teknisk beskrivning av garage och förråd utanför huskroppen; anordning för inredningsbar vind m.m.	VÄRMEINSTALLATION Pannskorsten ☐ m ☐ p ☐ ¹ tegel ☐ ² gjutjärn ☐ ³ stål ☐ ⁴ annat Röckkanal area: Värmeisol. utförande i övrigt: ☐ ¹ panna i huset ☐ ³ gemensam värmecentral ☐ ² fjärrvärmeverk ☐ ⁴ annat panna typ antal st effekt eldyta ☐ ¹ koks ☐ ² olja ☐ ³ gas ☒ ⁴ el annat: Oljeeldningsaggregat ☐ ¹ högtryck ☐ ² lågtryck ☐ ³ annat Värmedium ☒ ¹ varmvatten ☐ ² varmluft Värmefördelning ☐ ² fläktcirkulation ☐ ¹ självcirkulation ☐ ³ pumpcirkulation Värmetillförsel ☒ ¹ radiatorer (elektriska) ☐ ³ varma golv ☐ ² varmluftsinsblåsning ☐ ⁴ annat Värmemätare typ..... Varmvattenmätare typ Material i varmvattenledning koppar Material i kallvattenledning plast Material i servisledning Ventilation ☒ ¹ utsugning självdrag ☐ ² mekanisk ventilation Ersättningsluft ☐ ¹ vädr. fönster ☒ ⁴ fönster med beslag ☐ ² springventil ☐ ⁵ ventilerade fönster ☐ ³ vent. (förvärmad luft) ☐ ⁶ annat		
BYGGNADSNÄMNDENS YTTRANDE			
Vatten och avlopp anslutet till samhällets ledning ☐ ja ☐ nej Byggnadslov: ☐ erfordras ej ☐ lämnat ☐ icke lämnat ☐ disp. tillstyrkt Dispensen avser..... <table style="width: 100%;"> <tr> <td style="width: 50%;"> Fastigheten rättsligt bildad ☐ ja år..... ☐ nej För bestämmande av grundläggningssättet erfordras markundersökning ☐ ja ☐ nej </td> <td style="width: 50%;"> För området gäller ☐ ¹ stadsplan ☐ ² byggnadsplan ☐ ³ avstyckningsplan ☐ ⁴ utomplansbestämmelser ☐ ⁶ inga byggn.regl.bestämmelser </td> </tr> </table> Byggnadsritningar och teknisk beskrivning granskade för byggnadslov ☐ utan erinringar ☐ med erinringar enl. bif. yitr. den.....		Fastigheten rättsligt bildad ☐ ja år..... ☐ nej För bestämmande av grundläggningssättet erfordras markundersökning ☐ ja ☐ nej	För området gäller ☐ ¹ stadsplan ☐ ² byggnadsplan ☐ ³ avstyckningsplan ☐ ⁴ utomplansbestämmelser ☐ ⁶ inga byggn.regl.bestämmelser
Fastigheten rättsligt bildad ☐ ja år..... ☐ nej För bestämmande av grundläggningssättet erfordras markundersökning ☐ ja ☐ nej	För området gäller ☐ ¹ stadsplan ☐ ² byggnadsplan ☐ ³ avstyckningsplan ☐ ⁴ utomplansbestämmelser ☐ ⁶ inga byggn.regl.bestämmelser		


ALLMÄNNA UPPLYSNINGAR	
Huvudentreprenör Ännu ej utsedd Ansvarig arbetsledare " " Arkitekt Kons. Ing. byrån Tage E. Johansson AB, Uddevalla Byggnadskonstruktör Kons. Ing. byrån Tage E. Johansson AB, Uddevalla Vvs-konstruktör Ännu ej utsedd Beskr. utförd av Kons. Ing. byrån Tage E. Johansson AB, Uddevalla Sökandens underskrift: Kville den 3.3.1965 <i>Olli Johansson</i> Teknisk beskrivning granskad för statligt lån ☐ utan erinringar ☐ med erinringar enl. bif. yttrande den.....	

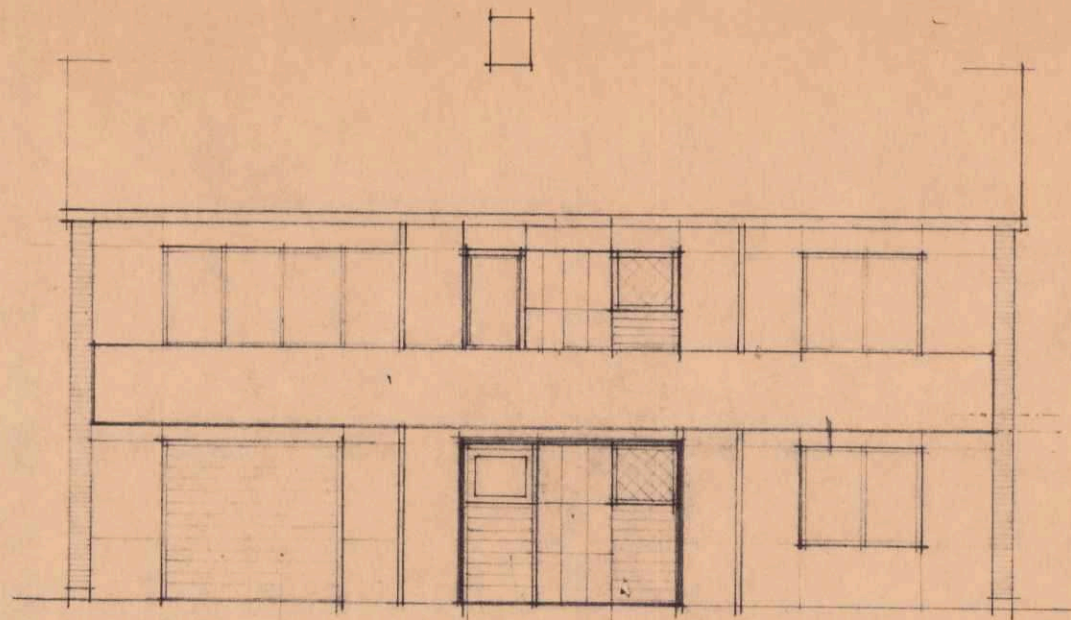


MOT VÄSTER

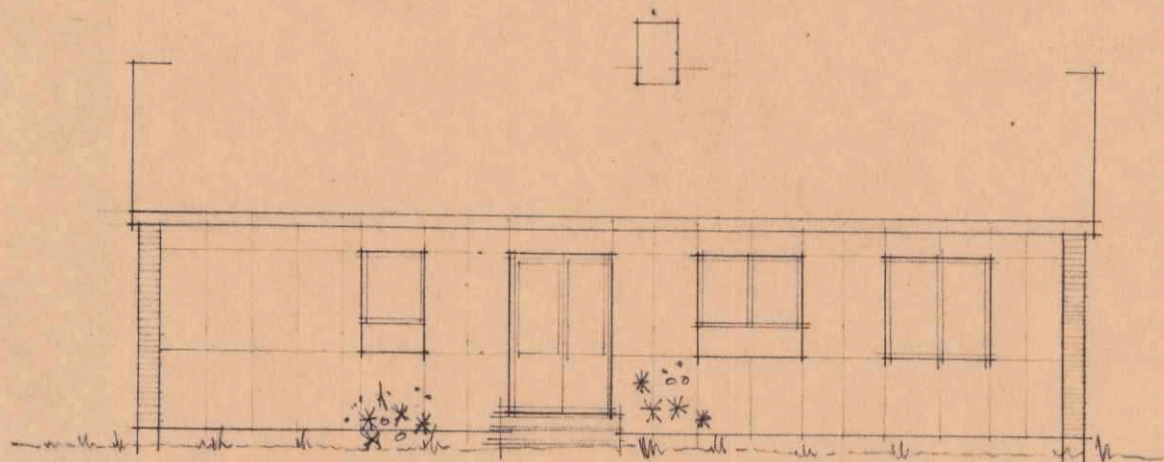

MOT ÖSTER

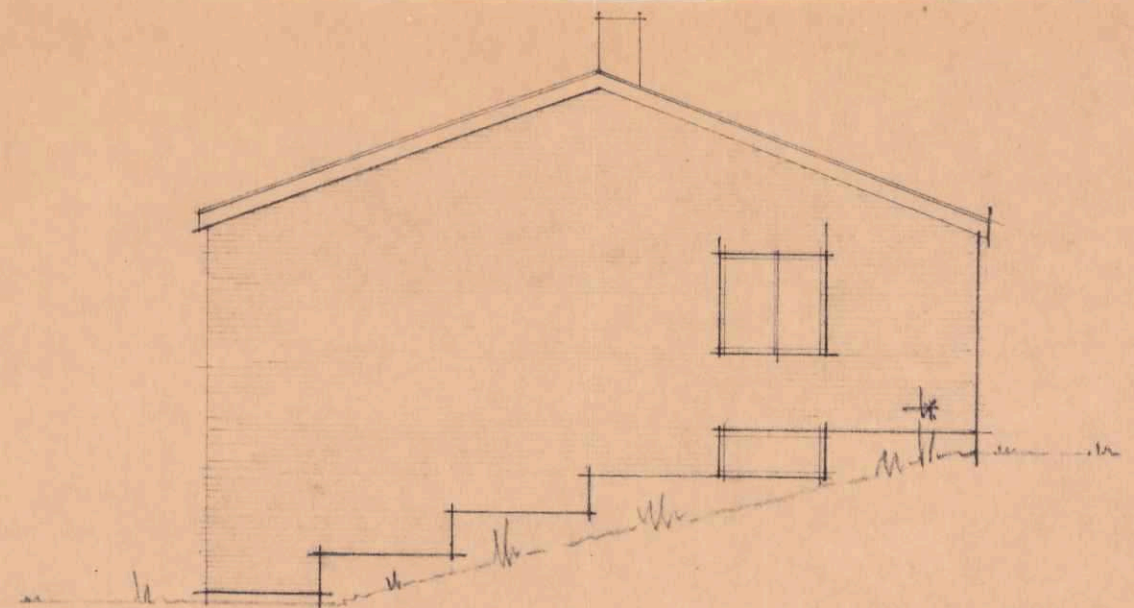

MOT SÖDER

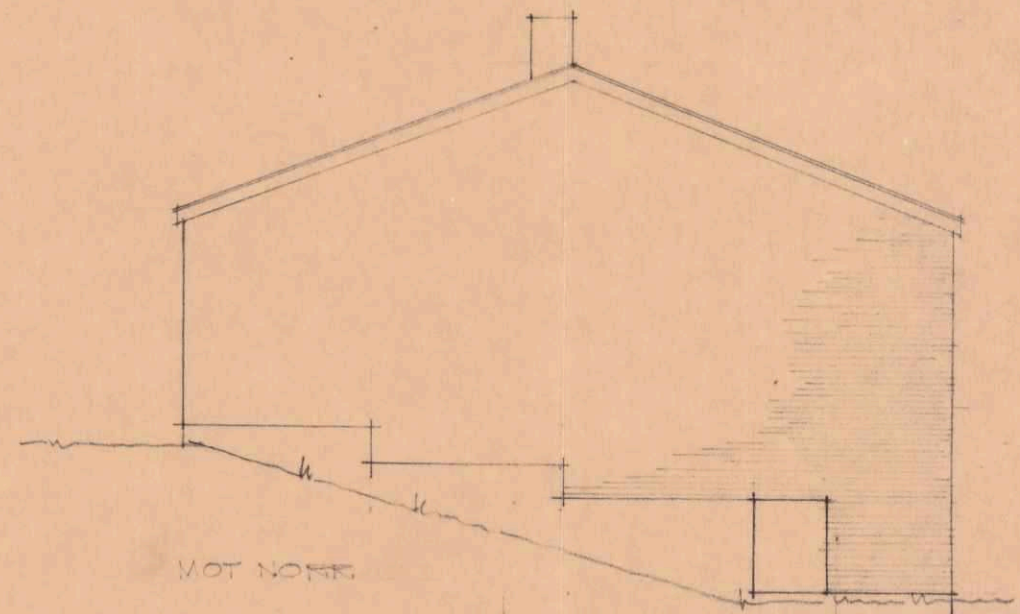





MOT NORR

AVT FR ETCIDE SÖDRA 24
HAMBURGUND, KVILLE KIN
NYBYGGNAD AV VILLA
FACADER

KONSULT. INGENJÖRSBYRÅ
TAGE E. JOHANSSON AB, UDDEVALLA
TEL 0522 - 114 41, 114 51

3456 / 2

datum 3.3.65
rit. G. J.
skala 1:100

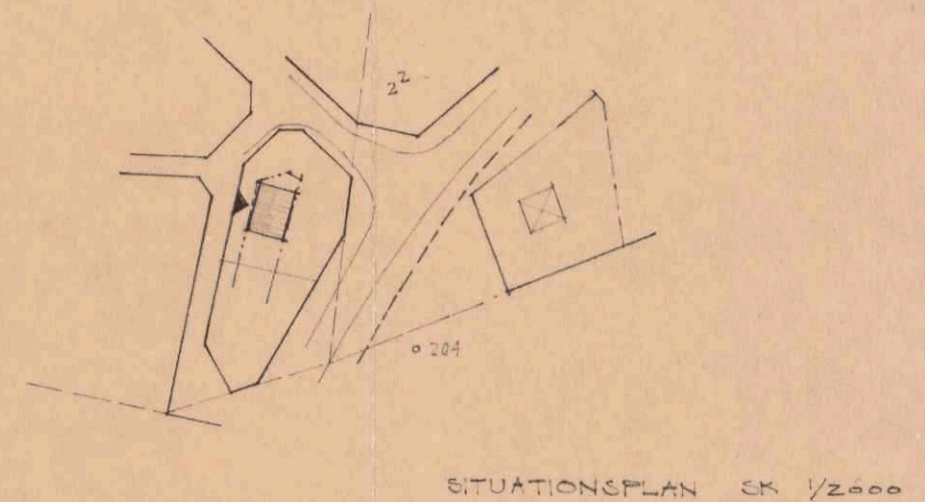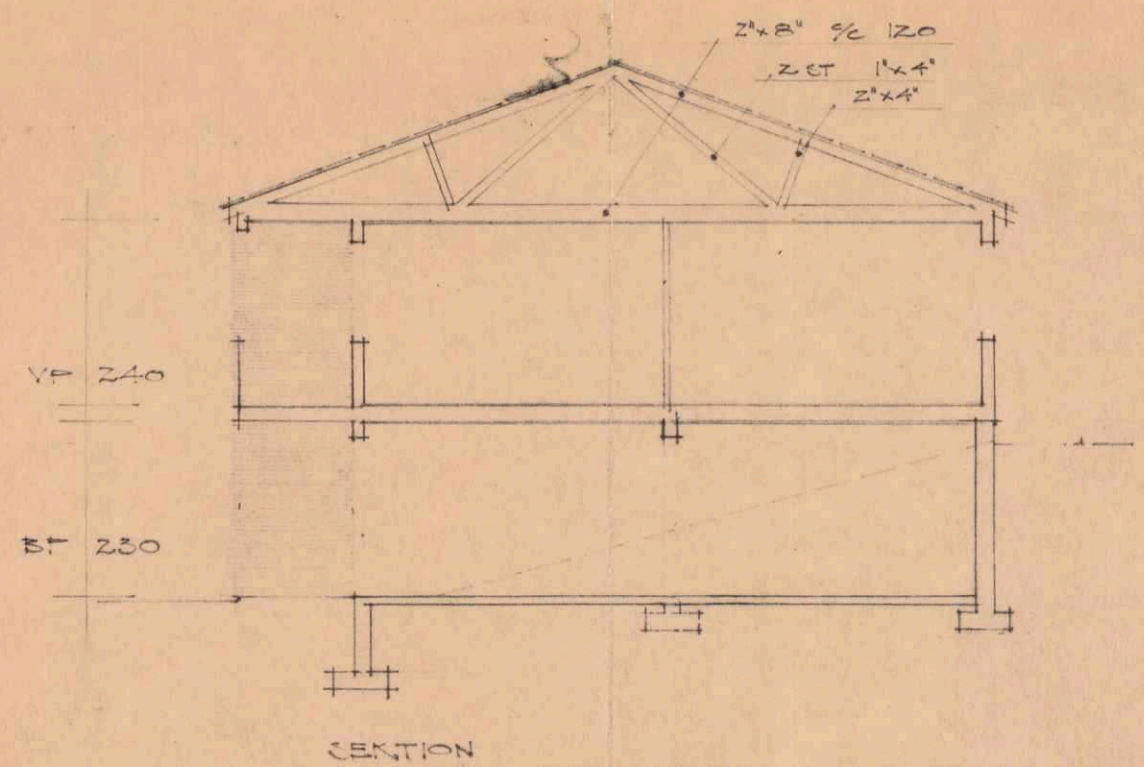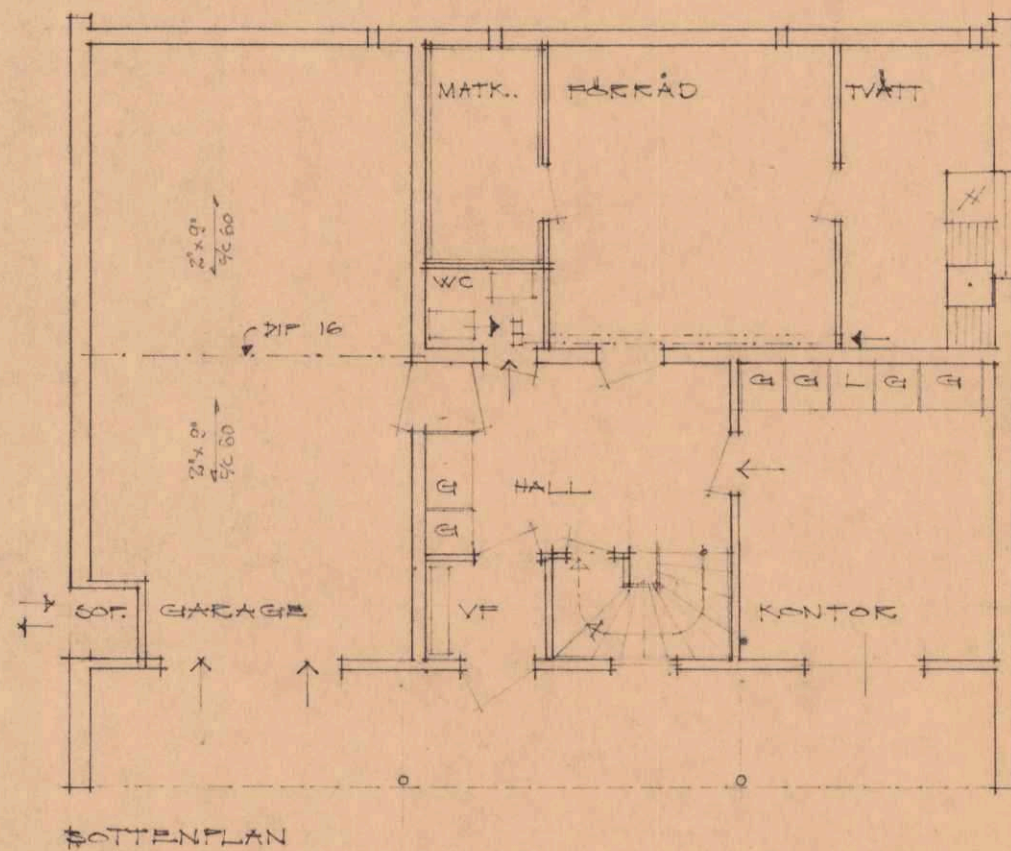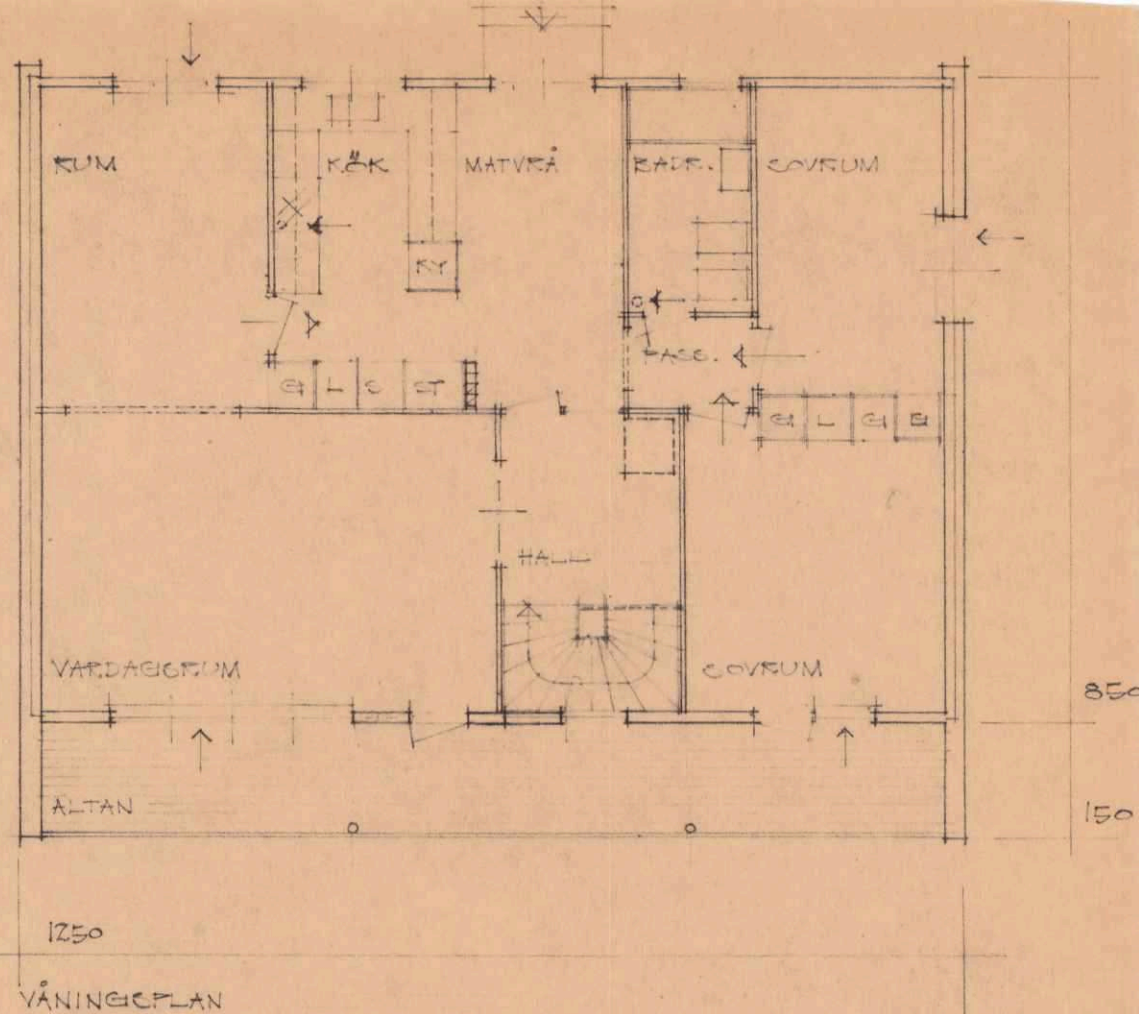

AVST FR EIGDE SÖDRA 24
HAMBURGUND, KVILLE K:IN
NYBYGGNAD AV VILLA
PLANER, CENZION, SITUATIONSPL.

KONSULT. INGENJÖRSBYRÅN
TAGE E. JOHANSSON AB, UDDEVALLA
TEL 0522 - 114 41, 114 51

3456 / 1
datum 3.3.65
rit. G. J.
skala 1:100, 1:200