

KARTA över ett område å fastigheten

105/512 mtl R Ö R V I K 1:101

(81 SV)

Org. enhet

0 5

Dnr

47/64

Upprättad vid avstyckning år 1966 - av:

Olof Bern

(Olof Bern)

distriktslantmätare

Socken
TanumKommun
Tanum

Län

Skala

Göteborgs och Bohus 1:1000

10 0 10 20 30 40 50 60 70

meter

Beskrivning

Beteckning å kartan
ägslag m m

Areal hektar

R. Nr:

A avrösningsjord 0,1100


R. Nr. 117Servitut:

Med avstyckat område följer dels rätt att för utfart begagna vägområde litt. x å stamfastigheten, dels att för husbehov taga vatten i samfällid brunn cirka 200 m söder styckningslotten tills dess tillfredsställande vattentäkt iordningställts på styckningslotten och dels rätt att vid stamfastighetens strand på av ägaren anvisad plats Koordinatförteckning anlägga brygga för mindre båt.


Nr	mark	x	y
1	rs	1015.66	957.21
2	rs	1014.75	998.02
3	rs	987.74	997.63
4	rb	988.60	957.06

Stam-

Situationsskiss Skala 1:10000

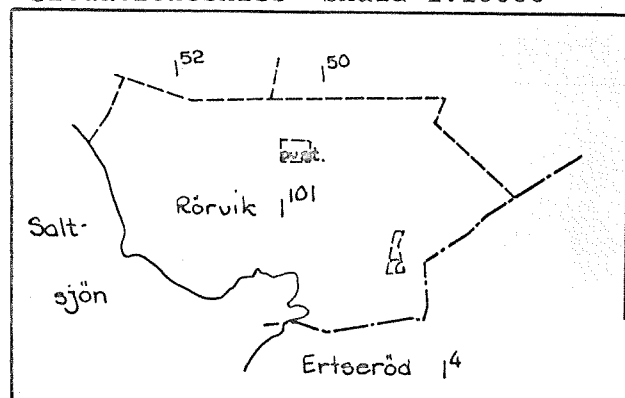

fastig-

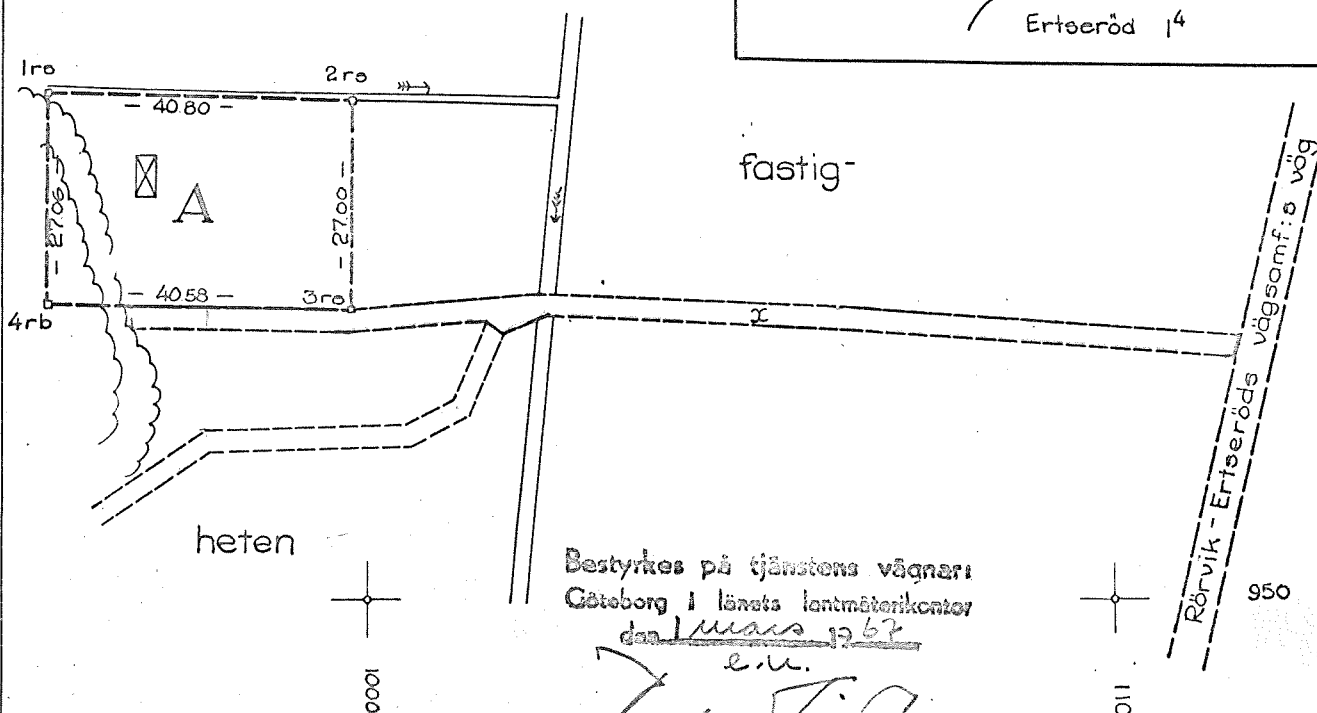

heten

Bestyrkes på tjänstens vägnar:
Göteborg i länets lantmäterikontor
den 1 mars 1967
e.m.

Kurt Tiedling

Nyttillkomna gränser:

1-2-3-4-1.

A

Arkivnr m m *coll 12*

Mätning | Koordber | Arealber | Kartering | Ritning

Signum:

SA


SA

SA


SA

SA


2207

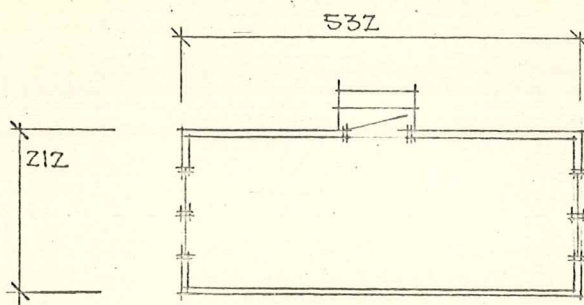

PLAN /ARBETSBOD/

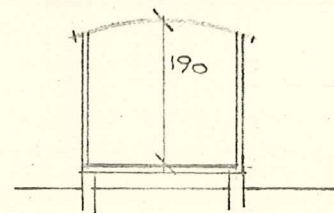

SEKTION

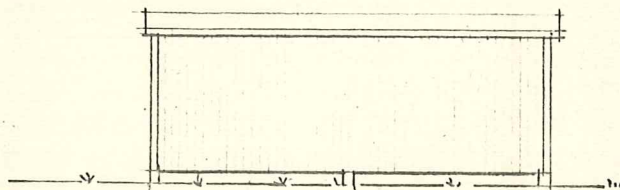


FASAD MOT ÖSTER


År 19.05 den 21/6 blev denna ritning godkänd
under villkor som i protokollet §248. närmare
angives betygas:

BYGGNADSNÄMNDEN I TANUMS KOMMUN

Orenstam
ordf.

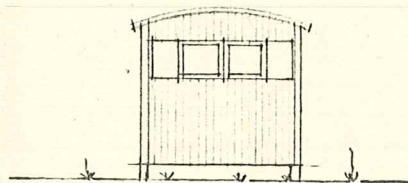

FASAD MOT NORR, SÖDER

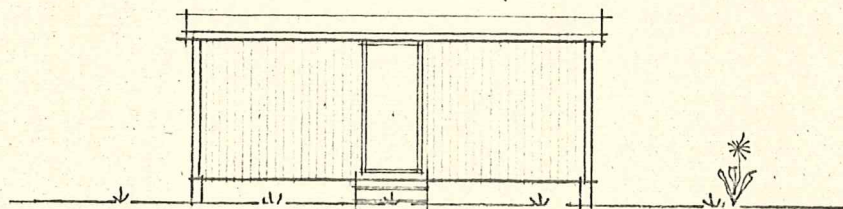

FASAD MOT VÄSTER


PROVISORISK BYGGNAD
& TOMT AVST. FR. KÖRVIK
1:101.
TANUMS KOMMUN
GEG:3 O BOHUS LÄN

SKALA 1:100


100M 0 1 2 3 4 5M

GÖTEBORG 30 MAJ 1965


Jugene Gustafsson

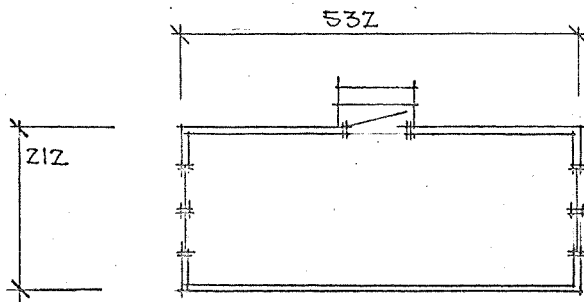


PLAN / ARBETSBOD /

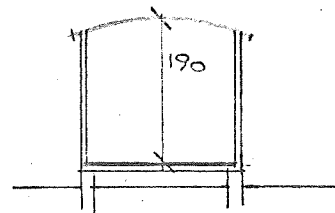


SECTION

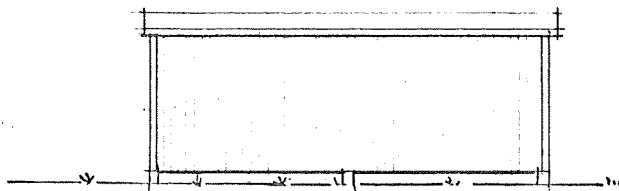

FASAD MOT ÖSTER

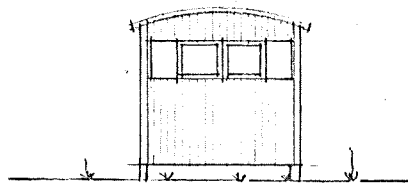

FASAD MOT NORR, SÖDER

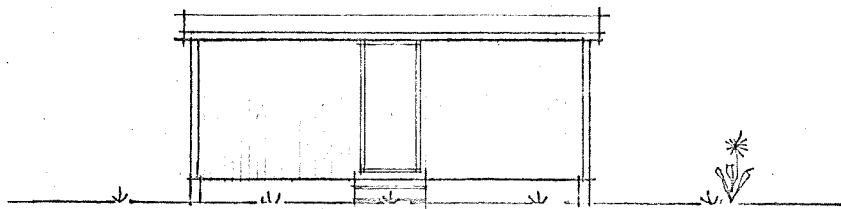

FASAD MOT VÄSTER

PROVISORISK BYGGNAD
 & TOMT AVST. FR. KÖRVIK
 1:101.
 TÄRNHUS KOMMUN
 GEG: 30 BOKUS LÄN

SKALA 1:100

10DM ||||| 0 | 1 | 2 | 3 | 4 | 5M

GÖTEBORG 30 MAJ 1965

Jugene Gustafsson