
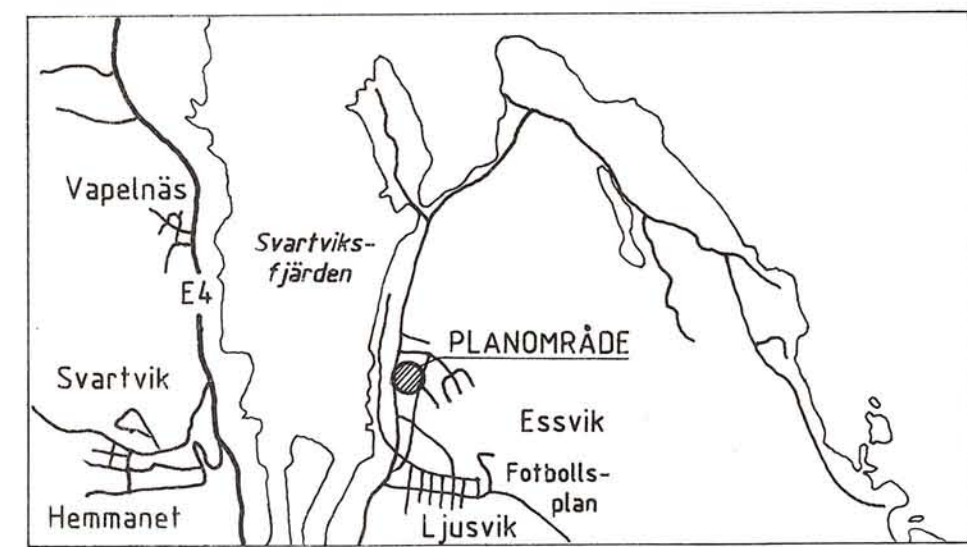


DP-66

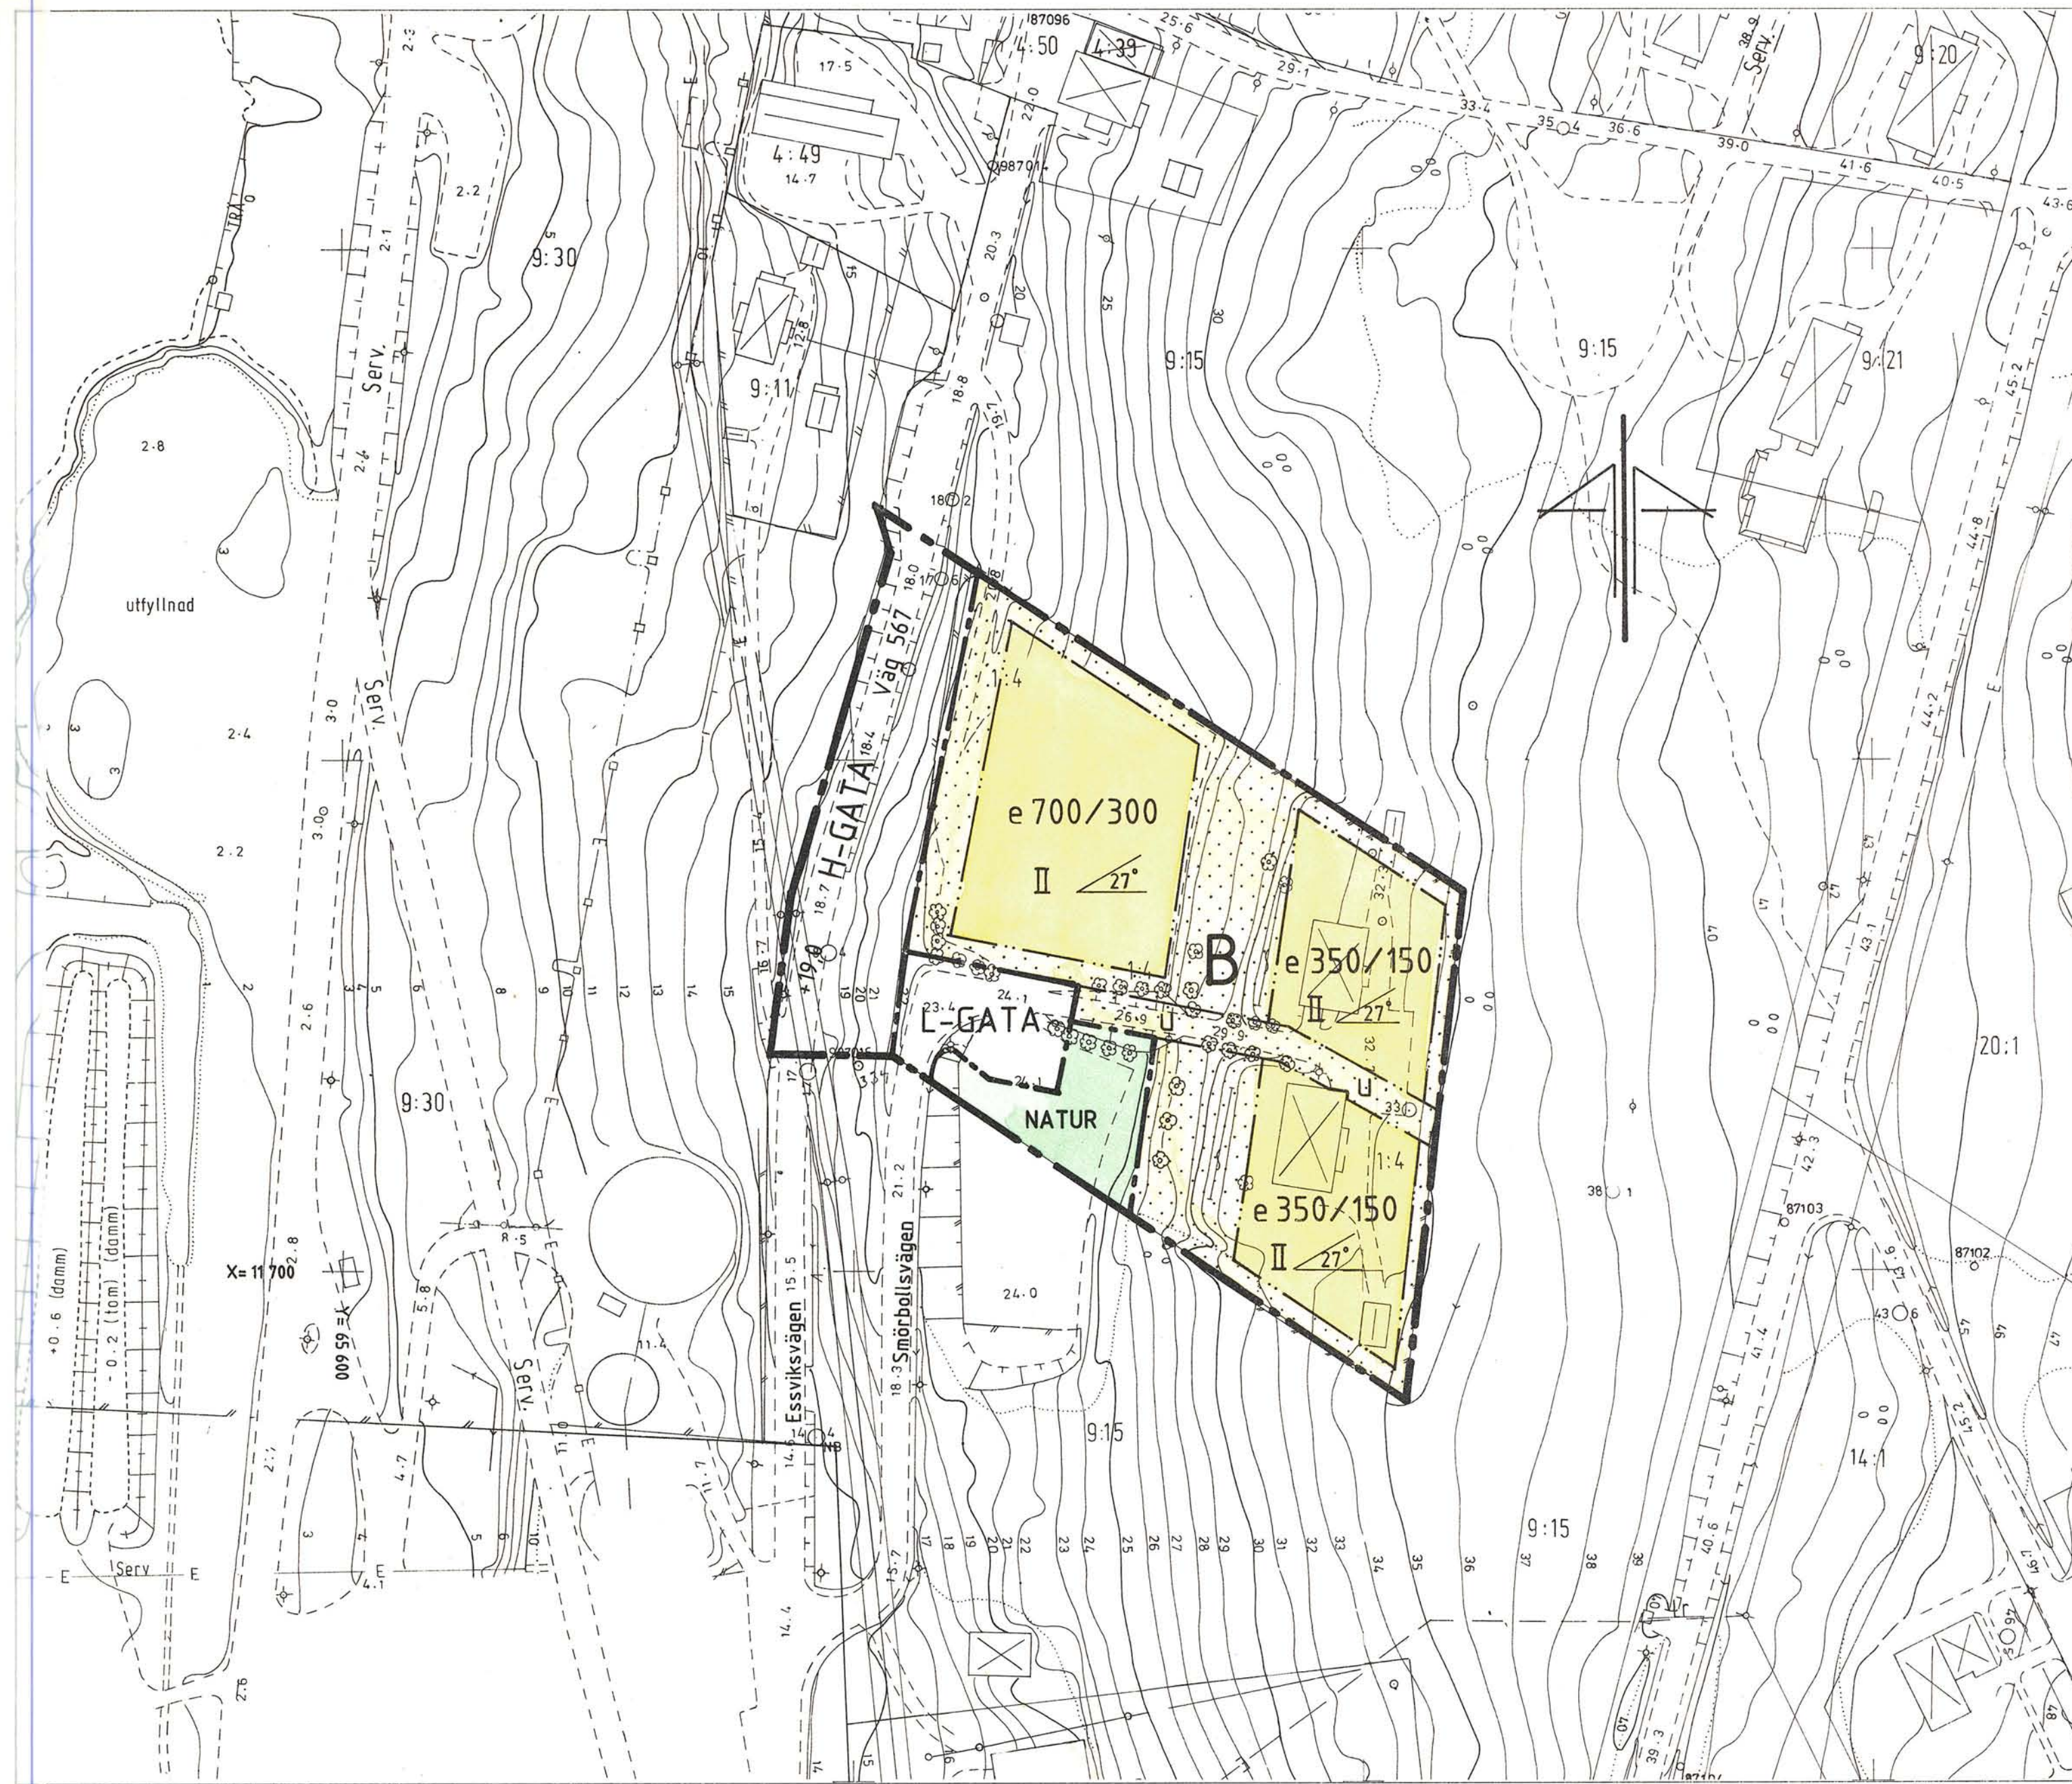

PLANBESTÄMMELSER

Bestämmelse med * gäller inom hela planområdet
Följande gäller inom områden med nedanstående beteckningar
Endast angiven användning och utformning är tillåten

GRÄNSBETECKNINGAR

- Gräns för planområdet
- Användningsgräns
- Egenskapsgräns

MARKANVÄNDNING

- Allmänna platser
- H-GATA Gata som ingår i huvudnätet
 - L-GATA Gata som ingår i lokalnätet
 - NATUR Naturområde

- Kvartersmark
- B Bostäder

UTFORMNING AV ALLMÄNNA PLATSER
+0,0 Föreskriven höjd över nollplanet

UTNYTTJANDEGRAD
e 000/000 Största byggnadsarea bostadshus/uthus

BEGRÄNSNING AV MARKENS BEBYGGANDE
Marken får inte bebyggas
Marken skall vara tillgänglig för allmänna underjordiska ledningar

UTFORMNING
II Högsta antal våningar
00 Största taklutning i grader

ADMINISTRATIVA BESTÄMMELSER
* Genomförandetiden är tio år från den dag planen vunnit laga kraft

DETALJPLAN FÖR SKOTTSSUND 1:4 MFL


F d ESSVIKS SKOLA

NJURUNDA, SUNDSVALLS KOMMUN

UPPRÄTTAD PÅ STADSBYGGNADSKONTORET 1990-02-22

LARS RIMFORS
stadsbyggnadschef

EWA WESTLING
kartassistent

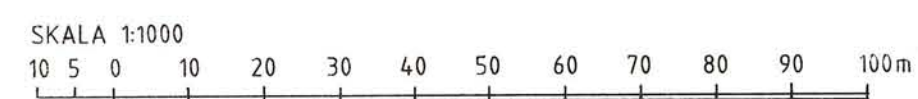

Godkänd av BN.....
Antagen av BN 1990-03-26
Laga kraft..... 1990-4-20

- BETECKNINGAR
- Primärkartan
- Fastighetsgräns
 - Bostadshus resp uthus
 - Väg
 - Slänt
 - Häck
 - Staket
 - Avvägd höjd
 - Inmätt träd
 - Nivåkurvor
 - Rutnätspunkt

Uppgifter om grundkartan:
Upprättad: år 1979 genom fotogrammetrisk mätning
Koordinatsystem: lokalt system Sundsvall 0 gon
Måtklass: II Kartblad: 87Ba-Bd
Höjdsystem: lokalt system Sundsvall
Stadsingenjörskontoret i Sundsvall 1990-02-22
Mats Westling
stadsingenjör

Plangränserna redovisas på
separat kartbilaga

DP-66

29/90 LR/EW

1990-04-18
Mats Westling