LANTMÄTERIET

Aktbilaga: 13

A3L

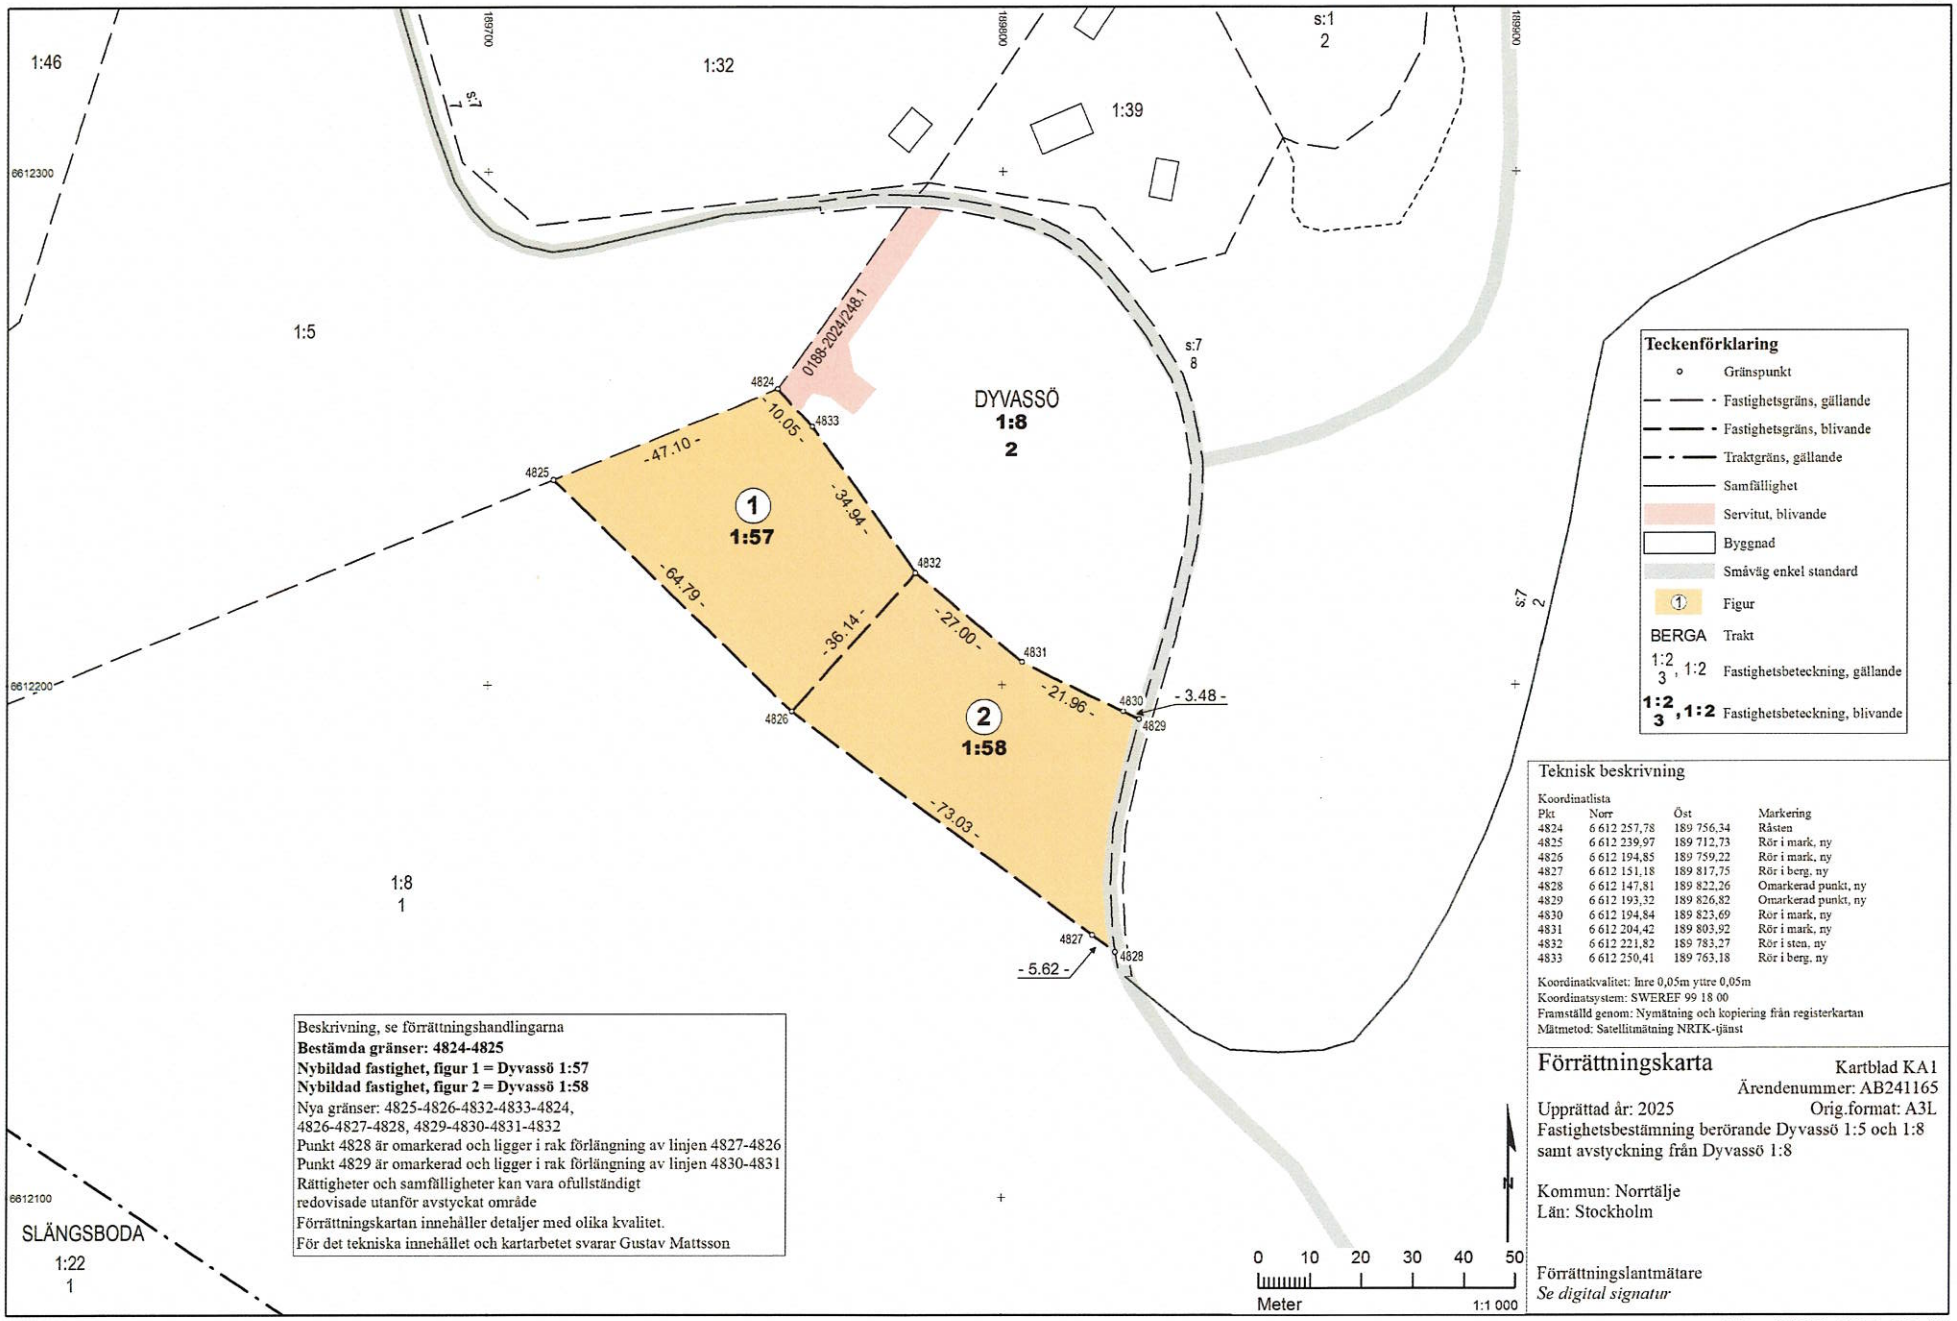

Beskrivning, se förrättningshandlingarna
Bestämda gränser: 4824-4825
Nybildad fastighet, figur 1 = Dyvassö 1:57
Nybildad fastighet, figur 2 = Dyvassö 1:58
Nya gränser: 4825-4826-4832-4833-4824,
4826-4827-4828, 4829-4830-4831-4832
Punkt 4828 är omarkerad och ligger i rak förlängning av linjen 4827-4826
Punkt 4829 är omarkerad och ligger i rak förlängning av linjen 4830-4831
Rättigheter och samfälligheter kan vara ofullständigt
redovisade utanför avstyckat område
Förrättningskartan innehåller detaljer med olika kvalitet.
För det tekniska innehållet och kartarbetet svarar Gustav Mattsson

Teknisk beskrivning

Koordinatlista

Pkt	Norr	Öst	Markering
4824	6 612 257,78	189 756,34	Rånsten
4825	6 612 239,97	189 712,73	Rör i mark, ny
4826	6 612 194,85	189 759,22	Rör i mark, ny
4827	6 612 151,18	189 817,75	Rör i berg, ny
4828	6 612 147,81	189 822,26	Omarkerad punkt, ny
4829	6 612 193,32	189 826,82	Omarkerad punkt, ny
4830	6 612 194,84	189 823,69	Rör i mark, ny
4831	6 612 204,42	189 803,92	Rör i mark, ny
4832	6 612 221,82	189 783,27	Rör i sten, ny
4833	6 612 250,41	189 763,18	Rör i berg, ny

Koordinatkvalitet: Inre 0,05m yttre 0,05m
Koordinatsystem: SWEREF 99 18 00
Framställd genom: Nymätning och kopiering från registerkartan
Mätmetod: Satellitmätning NRTK-tjänst

Förrättningskarta

Kartblad KA1
Ärendenummer: AB241165
Upprättad år: 2025
Orig.format: A3L
Fastighetsbestämning berörande Dyvassö 1:5 och 1:8 samt avstyckning från Dyvassö 1:8

Kommun: Norrtälje
Län: Stockholm

Förrättningslantmätare
Se digital signatur

Denna handling har undertecknats elektroniskt av *Filip Sjölund* Sid: 1/1

Akt 0188-2024/248