

Teckenförklaring:

---	Fastighetsgräns
- - -	Ny Fastighetsgräns
.....	Ny Rättighet
FLATÄSEN 3:47	Fastighetsbeteckning
3:3	Ny Fastighetsbeteckning
①	Ägofigur
o	Gränspunkt
o	Polygonpunkt
⊠	Bostadshus
---	Väg
---	Staket

Teknisk beskrivning:

Koordinatförteckning


Pkt	X	Y	Markering
280	705325.47	63023.15	
281	705323.21	63056.07	
284	705328.71	62994.67	
287	705343.21	62976.90	Omarkerad
289	705335.91	62997.61	
290	705332.46	63023.63	Omarkerad
291	705395.46	62978.12	Omarkerad
292	705394.82	62979.62	Rör i mark
293	705381.42	63011.31	Rör i mark
294	705371.38	63035.23	Rör i mark
295	705332.33	63042.98	Rör i mark
296	705331.11	63043.22	Omarkerad
297	705333.99	63012.07	Omarkerad
298	705346.69	63013.09	Omarkerad
299	705358.55	63003.13	Rör i mark
300	705456.11	62979.53	
531	705402.691	62983.215	Hål i berg

Framställd genom: Nymätning

Koordinatkvalitet: Inre 25 mm, Yttre 600 mm

Koordinatsystem: RT R05 EK 5 GON V 60:14

Registerkarta: 132 17

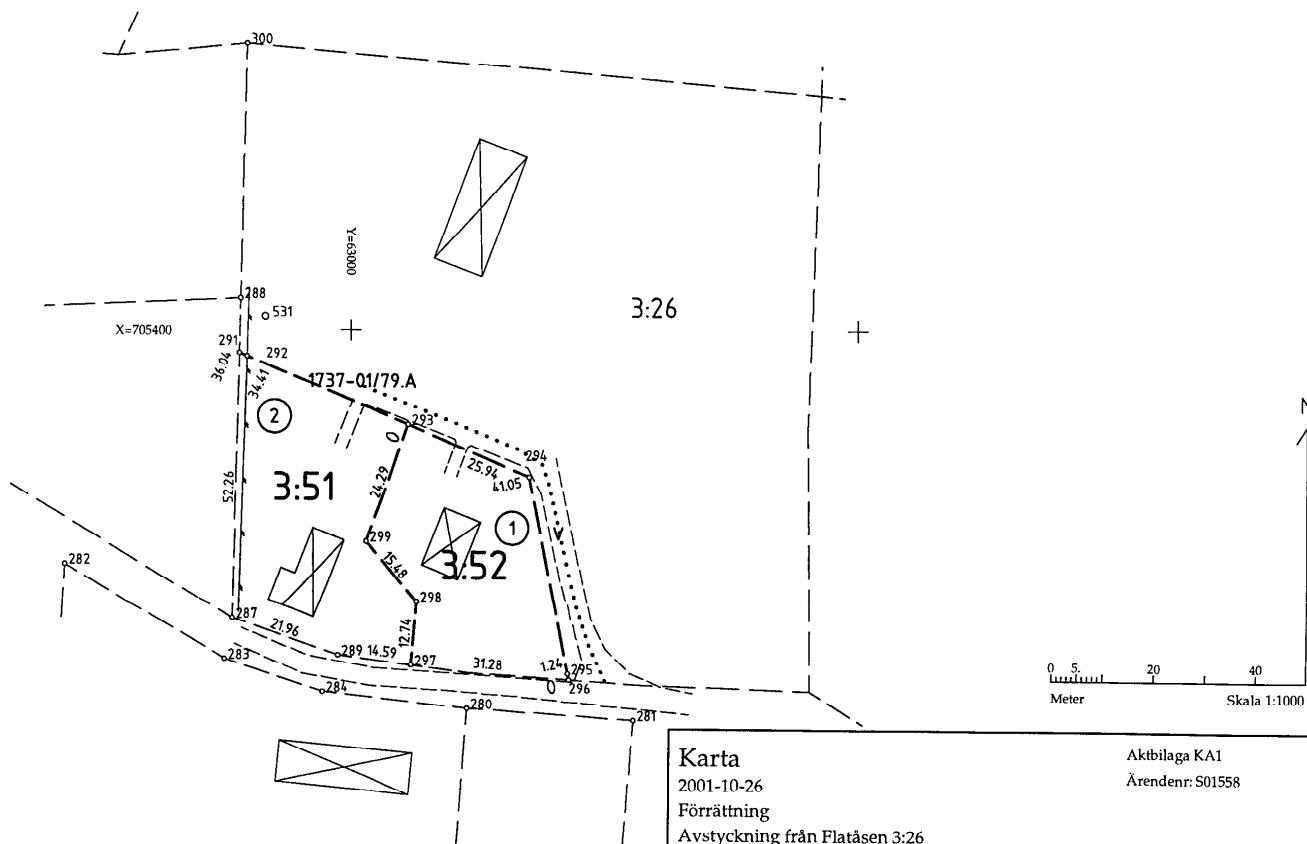

Nya gränser: 291-292-293-294-295-296-297-298-299-293

Karta

2001-10-26

Förrättning

Avstyckning från Flatäsen 3:26

Torsby kommun

Lars-Göran Nilsson

Förrättningslantmätare

Aktbilaga KA1

Ärendenr: S01558

Beslut

Förrättningen är registrerad
RegistreringsdatumÄrendenummer
S01558Förrättningslantmätare
Lars-Göran Nilsson

2001-10-26



Ärende Avstyckning från Flatåsen 3:26.

Kommun: Torsby

Värmlands län

		Ägo- figur	Areal m ² / andelar
Beslut	Lantmäterimyndigheten beslutar om fastighetsbildning enligt följande:		
Fastighet	FLATÅSEN 3:26 , lagfaren ägare		
Avstyckning	Avstår till Flatåsen 3:51	2	1606
	Avstår till Flatåsen 3:52	1	1320
	Nytt servitut 1737-01/79.A		
	Ändamål Väg		
	Rätt att använda och underhålla vägen v		
	Till förmån för Flatåsen 3:51 och Flatåsen 3:52		
	Belastar Flatåsen 3:26		
Ny fastighet	Blivande FLATÅSEN 3:51 (Beteckningen för den nybildade fastigheten är preliminär och gäller först sedan förrättningen registrerats i fastighetsregistret.) , lagfaren ägare		
Avstyckning	Erhåller från Flatåsen 3:26	2	1606
	Nytt servitut 1737-01/79.A		
	Ändamål Väg		
	Rätt att använda och underhålla vägen v		
	Till förmån för Flatåsen 3:51 och Flatåsen 3:52		
	Belastar Flatåsen 3:26		
Ny fastighet	Blivande FLATÅSEN 3:52 (Beteckningen för den nybildade fastigheten är preliminär och gäller först sedan förrättningen registrerats i fastighetsregistret.) , lagfaren ägare		

Avstyckning	Erhåller från Flatåsen 3:26	1	1320
	Nytt servitut	1737-01/79.A	
	Ändamål	Väg	
		Rätt att använda och underhålla vägen v	
	Till förmån för	Flatåsen 3:51 och Flatåsen 3:52	
	Belastar	Flatåsen 3:26	



Lars-Göran Nilsson