

BYGGNADSLOV

nr

Fastighetsbeteckning:

Båleröd 3:1 (3:15)

Inkom d 10, 5 1968

D. nr BN 68/13:301-L

Sökandens namn:

Lars Gunnar Renström

adress:

Stenväg. 15, 14700 Tumba.

tel.-nr:

Avg. för granskning kr.

,, ,, besiktning ,,

Protokollösen ,,

Summa kr. 130:-

Ansöknings avser

uppför. av fritidshus.

Bilagor

Byggnadslovhandlingar	Byggnadsnämndens anteckn.	Andra handlingar	Vidaresänd den
☐ Situationplan (väv + 2 kopior)		☐ Ansökan om statligt lån	/ 196
☐ Huvudritningar (väv + 2 kopior)		☐ Ansökan om anslutning till vatten o. avlopp	/ 196
☐ Konstruktionsritningar (2 kopior)		☐ Ansökan om tillstånd att anordna wc	/ 196
☐ Värme-, ventilations- o. sanitetsanlägg. (2 ex.)		☐ Förhandsanmälan om livsmedelslokaler	/ 196
☐ Teknisk beskrivning (3 ex.)		☐ Säkerhet för gatukostnadsersättning	/ 196
☐ Anmälan om utsedd arbetsledare (1 ex.)		☐	/ 196

För området gäller

☐ stadsplan ☐ byggnadsplan ☐ avstyckn-pl ☐ utompl-best ☐ byggn-förbud ☐ Fastställd d / 19

Tomten är

☐ rättsligen best. ☐ icke rättsligen best. ☐ Glesbebyggelse ☐ Tätbebyggelse Fastställd d / 19

Anteckningar om ärendets handläggning:

Översänt till länsstyrelsen för dispens den / 196

Översänt till Stadsarkitekten den / 196

Översänt till Vägförvaltningen den / 196

,, ,, Brandchefen den / 196

,, ,, Yrkesinspektionen den / 196

,, ,, Hälsovårdsnämnd den / 196

,, ,, Civilförsvaret den / 196

Behandlat vid byggnadsnämndens sammanträde den 28, 8 1968

§ nr 374

Beslut: att hos Länsstyr. tillstyrka dispens.

25.10.68 Ink. Ls:s resolution. Dispensans. tillstyrkt.

BN 27.11.68 8519 B-lov beviljat.

Redovisat sökanden den / 196 Till sökanden återställda handlingar:

ritningar: st., teknisk beskrivning: st., yttrande från stadsarkitekten samt protokollsutdrag.

Till nämndens besiktningsman överlämnade handlingar den / 196


Ansvarig arbetsledare:

tel.


Till byggnadsnämnden skall anmälningar göras enligt följande:

	Besiktning utförts
☐ 1. Då företaget påbörjas genom utsättning på marken. Obligatoriskt	/ 196 av
☐ 2. Då schaktning eller sprängning till grundbotten utförts eller pålning skall påbörjas	/ 196 av
☐ 3. Då grundläggning verkställes men innan första bjälklaget utförts	/ 196 av
☐ 4. Då byggnadens bärande stomme samt skorsten uppförts men innan putsning eller golv inlagts	/ 196 av
☐ 5. Då inredningsarbeten har påbörjats	/ 196 av
☐ 6. Då företaget slutförts	/ 196 av

☐ 7. Sökande skall bevisligen underrätta granne om byggnadsnämndens beslut.☐ Nej ☐ Ja☐ 8. Kompletterande handlingar skall inges till byggnadsnämnden enligt särskild infordran☐ Nej ☐ Ja☐ 9. Färsättning eller materialval skall godkännas av stadsarkitekten☐ Nej ☐ Ja

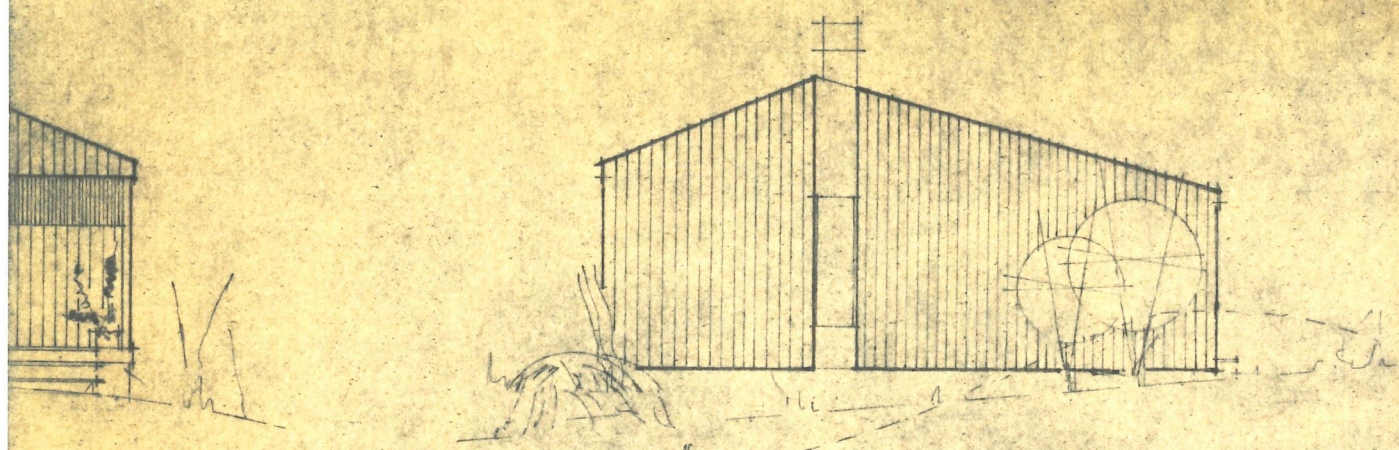

NORDVÄST

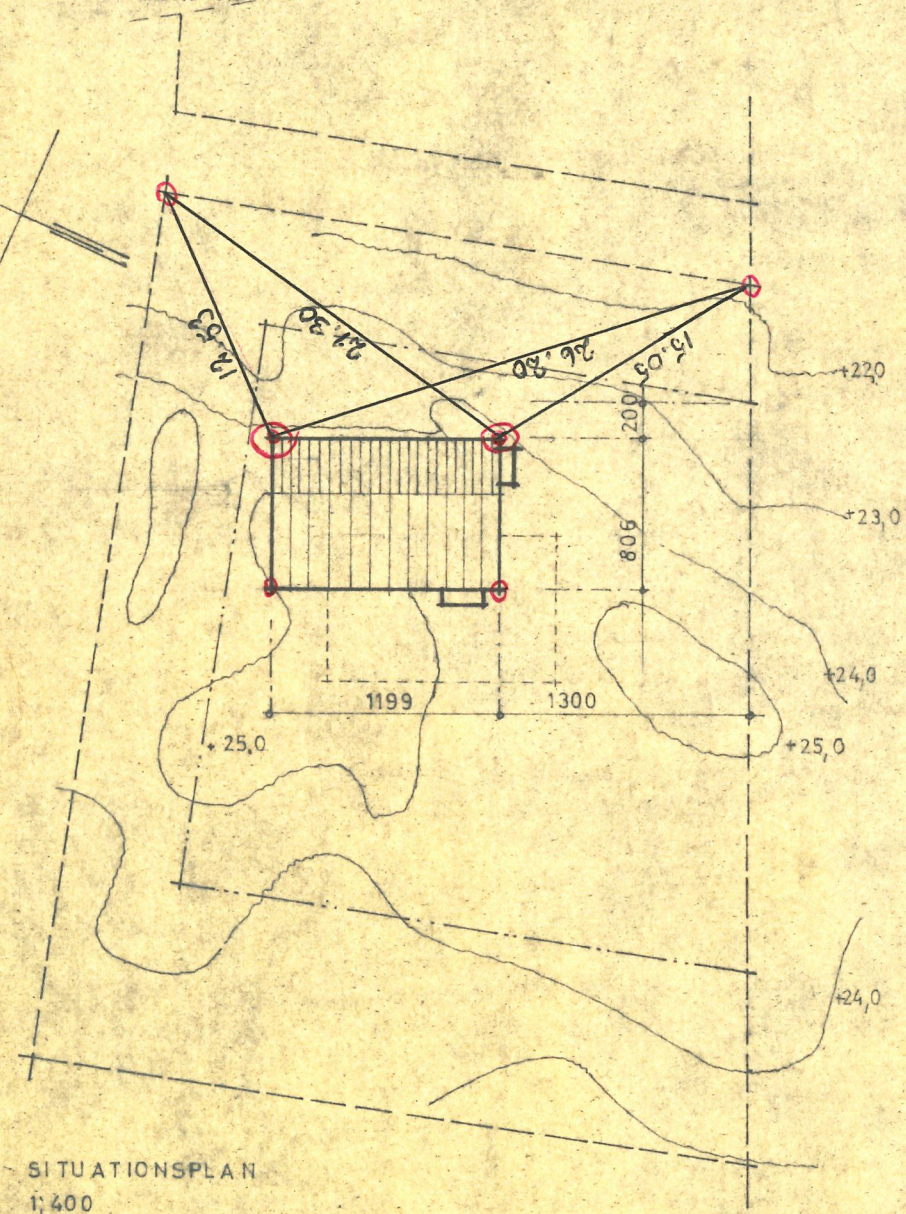

SITUATIONSPLAN
1:400


DEL AV FASTIGHETEN BÅLERÖD 31, STRÖMSTAD
NYBYGGNAD FÖR L G RENSTRÖM

datum 4.5.68
skala 1:100
ritad av S-HG


LEVINS TRÄHUS A.B.
Centralplan 2 TIBRO Tel. 116 85

rita. nr.
248-2


27.11 1968 519

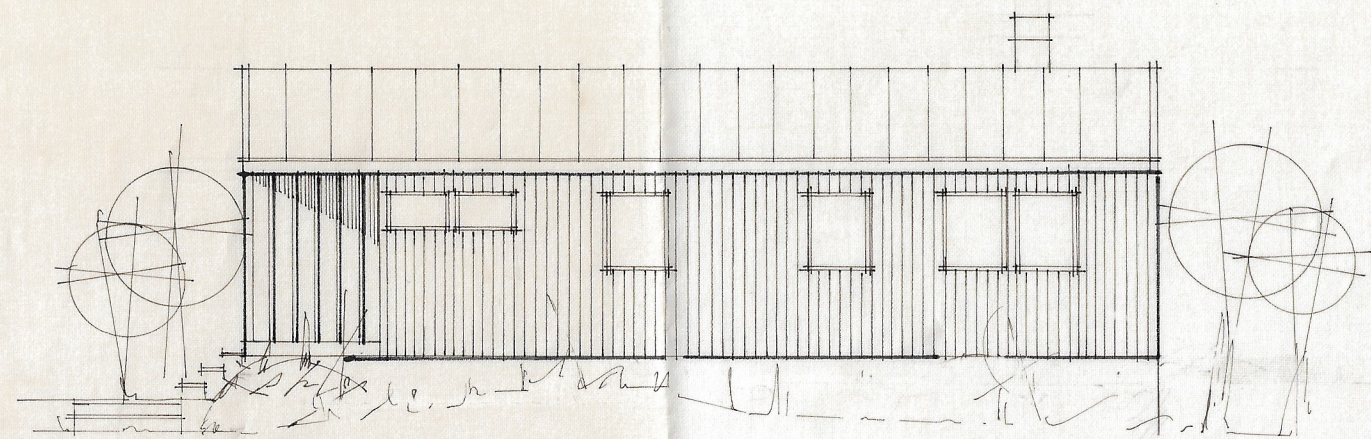


FASAD NORDÖST

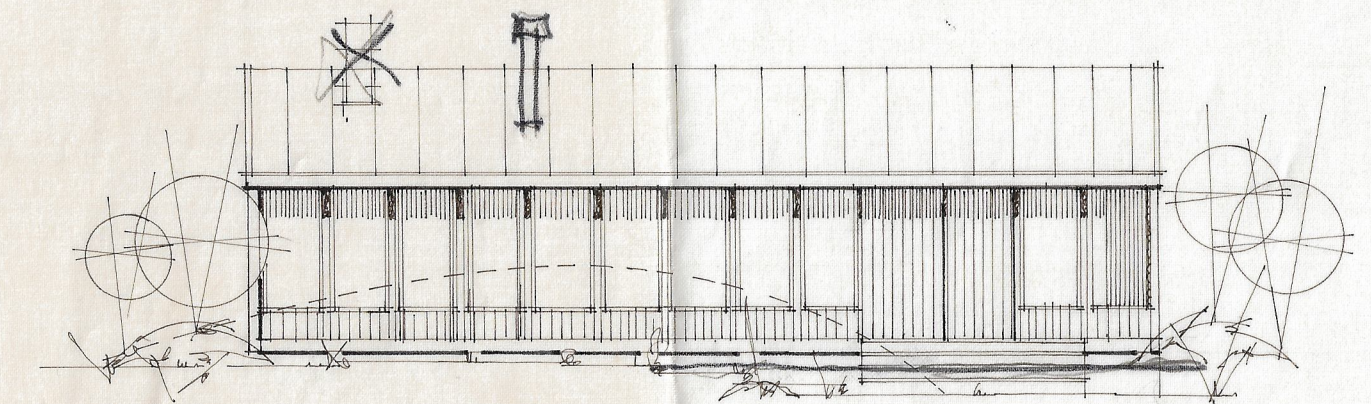


SYDVÄST

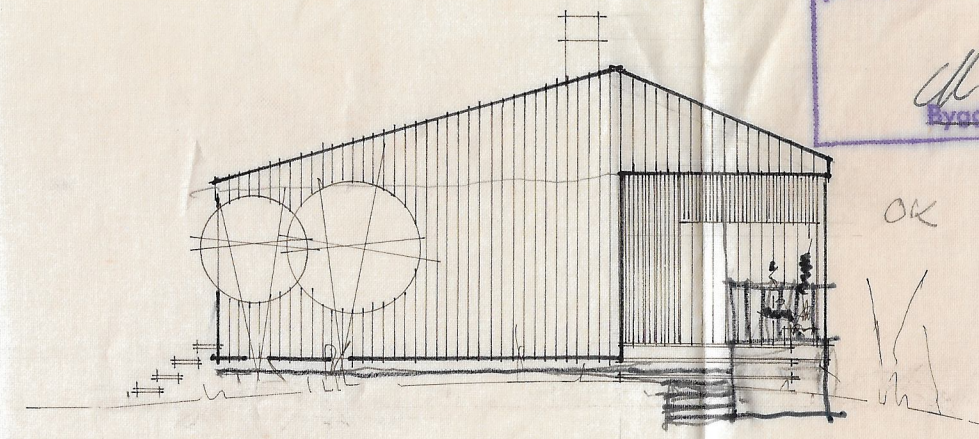


SYDÖST

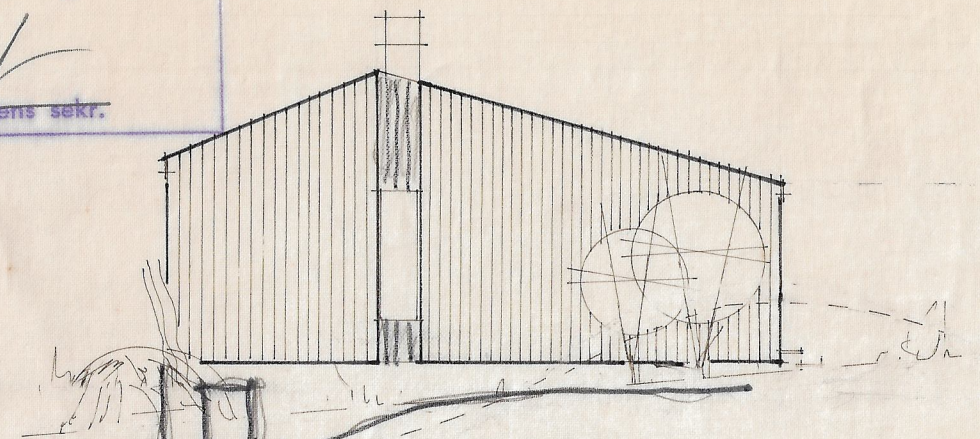


NORDVÄST

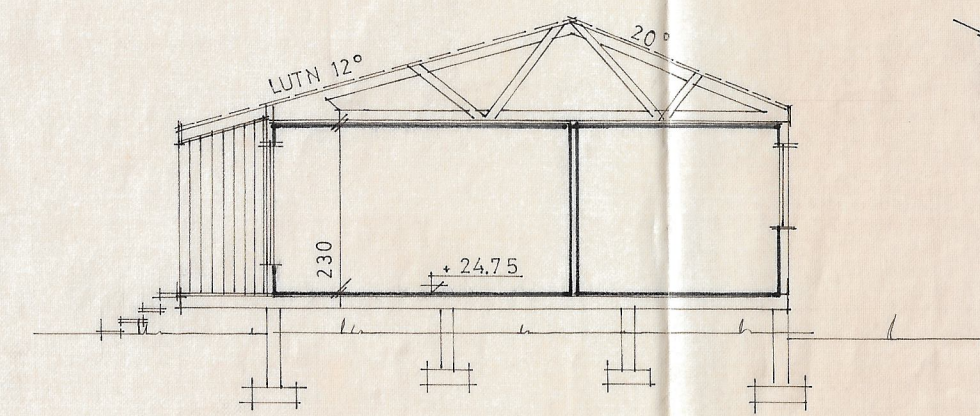

SEKTION A-A

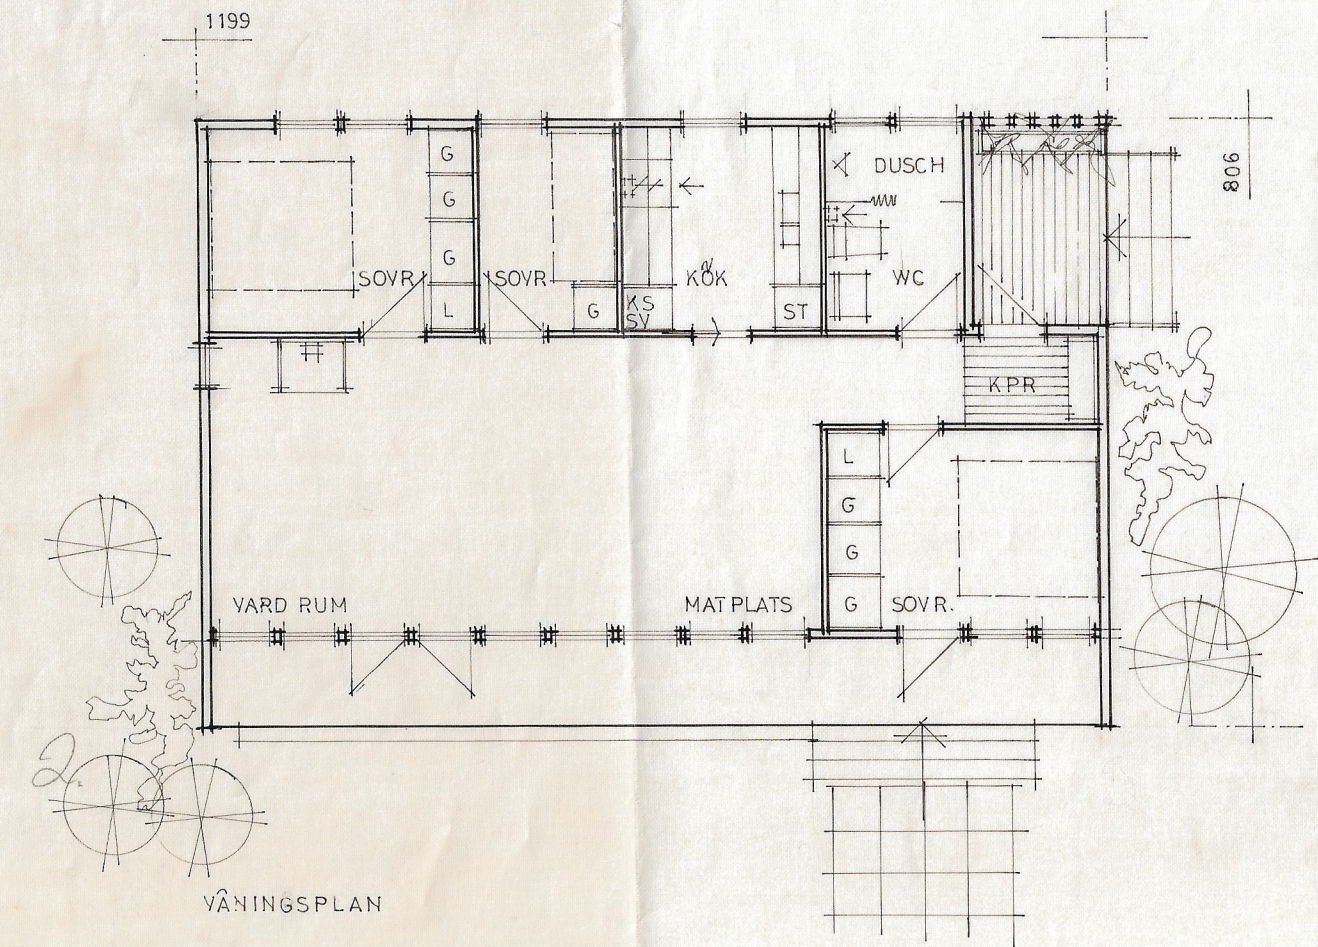

VÄNINGSPLAN

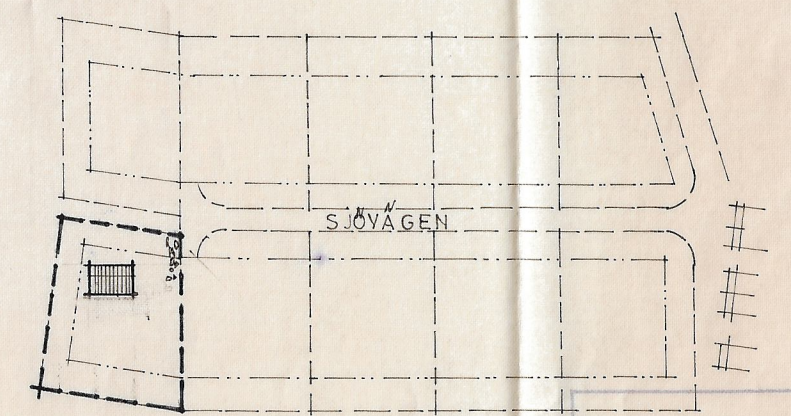


ÖVERSIKTSPLAN 1:2000

----- NUVARANDE MARKLINJE

----- BLIVANDE -----

Tillhör Strömstads byggnadsnämnd
 protokoll 1973-10-31 § 436
 Relin om överlämnat 1973-10-31
 OK.
 Byggnadsnämndens sekr.

Tillhör Strömstads byggnadsnämnd
 protokoll 27.11 1968 § 579
 Byggnadsnämndens sekr.
 REV. 24.7.68

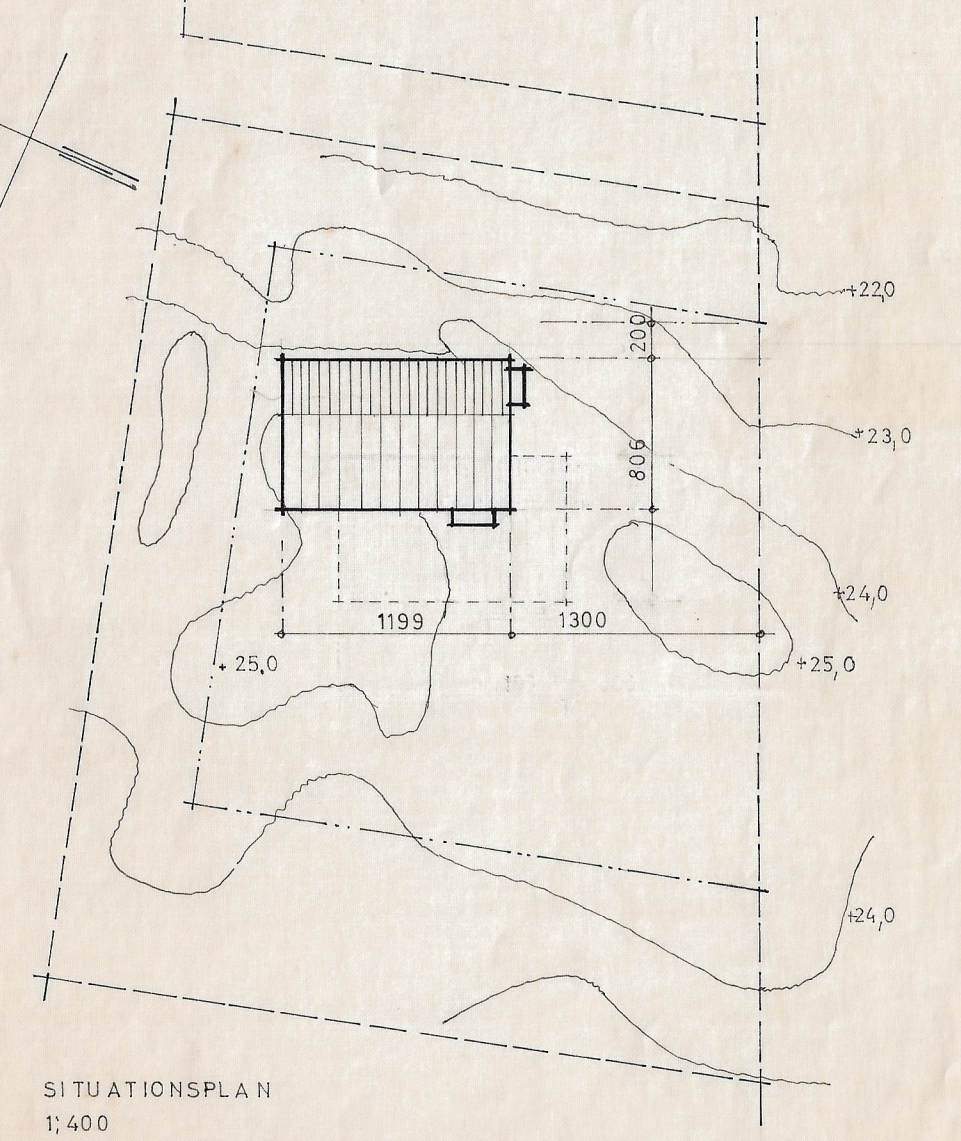

SITUATIONSPLAN
 1:400

DEL AV FASTIGHETEN BÅLERÖD 31 STRÖMSTAD
 NYBYGGNAD FÖR L G RENSTRÖM
 datum 4.5.68
 skala 1:100
 ritad av S-HG
LEVINS TRÄHUS A.B.
 Centralplan 2 TIBRO Tel. 11685
 ritn.nr. 248-2

Denna beskrivning utgör underlag för byggnadsnämndens och låneorganets tekniska granskning. Den är ej tillräckligt detaljerad som underlag för entreprenadavtal.

Till ansökan om byggnadslov fogas beskrivning i tre exemplar.


Till ansökan om statligt bostadslån fogas beskrivningen liksom i tre exemplar. Gäller ansökan ombyggnad eller förbättring lämnas därjämte beskrivning i två exemplar av huset före upprustningen. Omfattar ansökan hus med olika utförande skall beskrivningen upprättas för vart och ett av husen.

TEKNISK BESKRIVNING


☒ Nybyggnad ☐ Tillbyggnad ☐ Ombyggnad ☐ Förbättring
☐ Före ☐ Efter ☐ Före ☐ Efter

Beskrivningen avser ☐ småhus ☒ annan byggnad Hustyp (ex enfamiljshus, kedjehus, radhus, lamellhus, punkthus) Fritidshus Antal hus 1 Antal lägenheter 1 Antal hela våningsplan 1		Inkom den 22 oktober 1968 Tillhör Länsstyrelsens beslut den 22 oktober 1968 III G 41 43 68	
Kommun Skee Fastighetsadress Sjövägen 9	Länsbeteckn 0	Fastighetsbeteckning del av Båleröd 3:1	Hus lott
Sökandens namn, adress och telefon Herr Lars Gunnar Renström, Stenväg. 15, 147 00 Tumba. Tel. 0753/33812			
Grund Grundlagt på ☒ Berg ☐ Grus ☐ Sand ☐ Lera ☐ Morän Grundläggningssätt (påning, hel platta, utbredda plattor med dimension och betongkvalitet) Btg-plintar på berg		Yttervägg, gavelspets (utifrån räknat) ☒ M ☐ P 5" panel, förhydningspapp, 1 1/4 x 4" regelstomme, c/c 60 cm Lägenhetsskiljande vägg ☐ M ☐ P	
Dränering		Innervägg, trappomslutande ☐ M ☐ P	
Väggar Källarväggar Plintar Material betonghålstén Tjocklek 20 cm Källaryttervägg betonghålstén 20 cm Husskiljande källarvägg plintar betonghålstén 20 cm Bärande källarinnervägg betonghålstén 20 cm Icke bärande källarinnervägg betonghålstén 20 cm Annan betonghålstén 20 cm Värmeisolering i källaryttervägg puts K-värde 0,34 Vattenisolering i källaryttervägg 2 ggr asfaltstrykning på slammning av cementbruk Sockelbeklädnad puts		Innervägg, bärande ☐ M ☐ P Övriga innerväggar ☒ M ☐ P 2" regelstomme, c/c 40 cm 1/2" byggplatta å båda sidor Bjälklag Bottenbjälklag (underifrån räknat) ☒ M ☐ P ☐ Över källare ☐ Över kryp-utrymme ☐ Direkt på mark 2 1/2 x 4" syllar och bärlinor, impregnerade 1/4" hård träfiberplatta ☐ M ☐ P 2 1/2 x 5" bjälkar, c/c 120 cm 1 1/4 x 5" kortlingar, c/c 60 cm 120 mm mineralullsisolering ☐ M ☐ P 1 x 4" golvträ	
Bärande del ☒ Yttervägg ☐ Innervägg Våningsväggar Yttervägg, långsida (utifrån räknat) ☒ M ☐ P 5" panel, förhydningspapp, 1 1/4 x 4" regelstomme, c/c 60 cm 100 mm mineralullsisolering, diff. tät papp, 1/2" hård byggplatta K-värde 0,34 Yttervägg, kortsida (utifrån räknat) ☒ M ☐ P samma som ovan K-värde		Badrumsbjälklag: ☐ M ☐ P Värmeisolering K-värde 0,30 Vattenisolering Golvbeläggning Allanbjälklag: ☐ M ☐ P Värmeisolering K-värde Vattenisolering Golvbeläggning	


Trappor Invändiga ☐ M ☐ P Utvändiga ☐ M ☒ P trä	Värmeinstallation Pannskorsten ☐ M ☐ P ☒ Tegel Röckkanal, area ☐ Gjutjärn Värmeisol utförande i övrigt ☐ Stål Annat
Yttertak trä 1 1/4 x 5" Takstol: typ nr 8, c/c c:a 90 cm ☒ M ☐ P Taklutning, grader 23 12-20° Typ, material, dimension	☐ Panna i huset Panna, typ ☐ Fjärrvärmeverk antal ☐ Gemensam värmecentral effekt ☐ Annat eldyta
Underlagstak ☒ M ☐ P 3/4 x 4" råspont	☐ Koks Annat ☐ Olja Gas ☐ Gas ☒ El
Takbeläggning dubbeltäcknig underhållsfri takpapp, takpapp ☒	Oljeeldningsaggregat ☐ Högtryck ☐ Lågtryck ☐ Annat
Yttertak över uppvärmt utrymme 3/4" specialpanel 150 mm mineralullsisolering K-värde 0,25	Värmemedium ☐ Varmvatten ☐ Varmluft Värmefördelning ☒ Själv-cirkulation ☐ Fläkt-cirkulation ☐ Pump-cirkulation Värmetillförsel ☒ Radiatorer ☐ Varmluftsinblåsning
Fönster ☒ 2 glas ☐ 3 glas	Värmemätare, typ Material i varmvattenledning koppars Material i servisledning plast Material i kallvattenledning koppars
Teknisk beskrivning av garage och förråd utanför huskroppen; anordning för inredningsbar vind m m	Ventilation ☒ Utsugning i självdrag ☐ Mekanisk ventilation Ersättningsluft ☐ Vädr-fönster ☒ Fönster med beslag ☐ Springventil ☐ Ventilade fönster ☐ Vent (förvärmad luft) ☐ Annat
Byggnadsnämndens anteckningar Vatten och avlopp anslutet till samhällets ledning ☐ Ja ☐ Nej Byggnadslov ☐ erfordras ej ☐ är lämnat ☐ är icke lämnat ☐ Dispens tillstyrkt Dispensen avser	Allmänna upplysningar Huvudentreprenör Levins Trähus AB, Tibro Ansvarig arbetsledare sökanden Arkitekt Sture Hallberg, Tibro Byggnadskonstruktör Levins Byggmateriel AB, Tibro Vvs-konstruktör Beskrivningen utförd av Levins Trähus AB
Fastigheten rättsligt bildad ☐ Ja ☐ Nej För området gäller ☐ stadsplan ☐ byggnadsplan ☐ avstyckningsplan ☐ utomplansbestämmelser ☐ inga byggn-regl bestämmelser För bestämmande av grundlägg-sättet erfordras markundersökning ☐ Ja ☐ Nej Byggnadsritningar och teknisk beskrivning granskade för byggnadslov ☐ utan erinringar ☐ med erinringar enl bif ytt	Sökandens underskrift Tumba den 7/5-68 <i>Lars Persh</i>

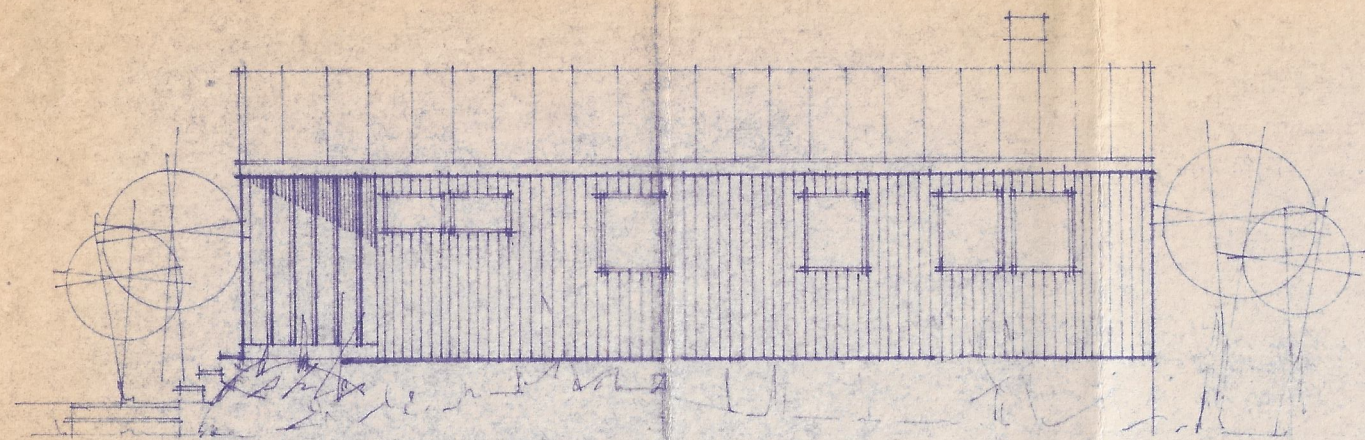


FASAD NORDÖST

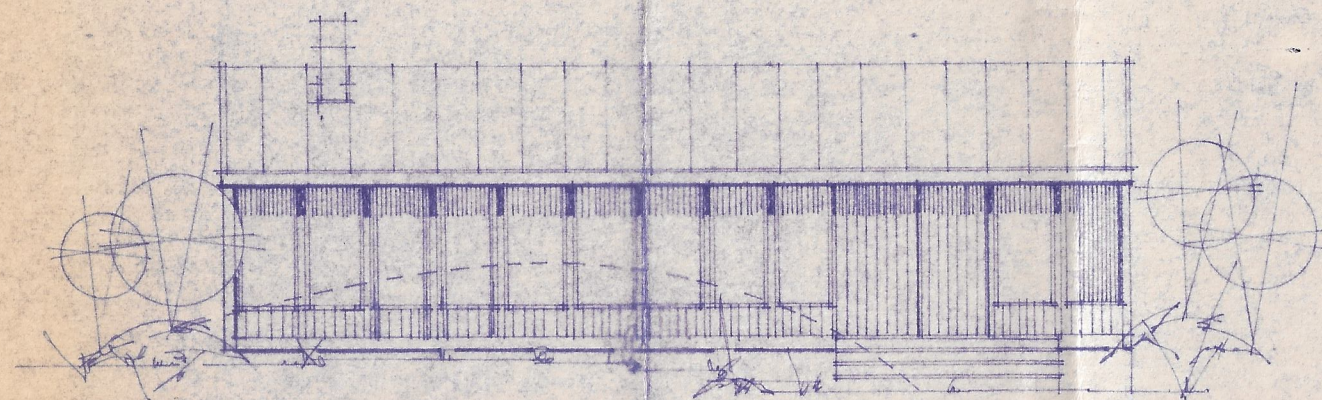


SYDVÄST

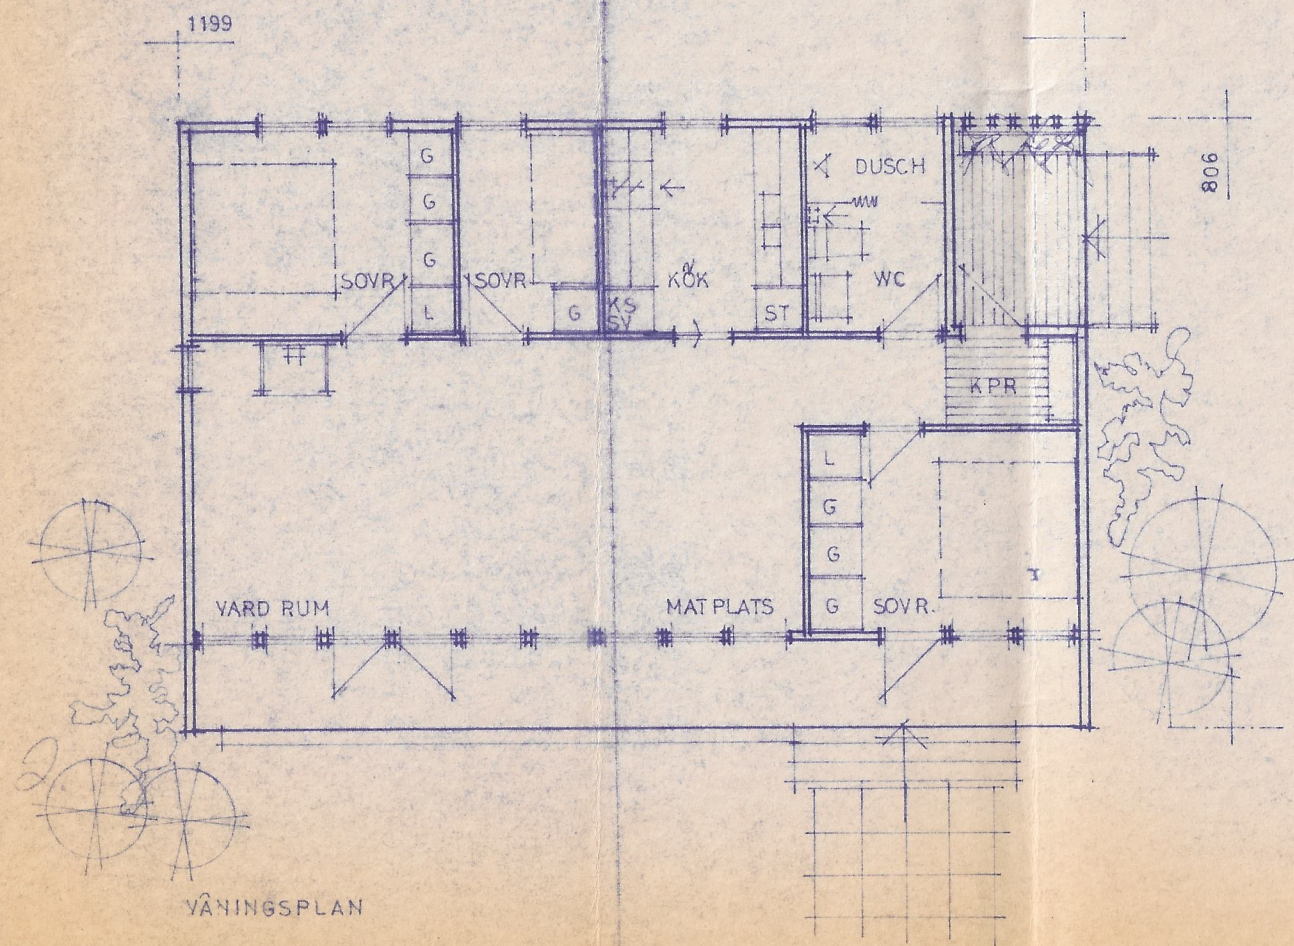


VÄNINGSPLAN

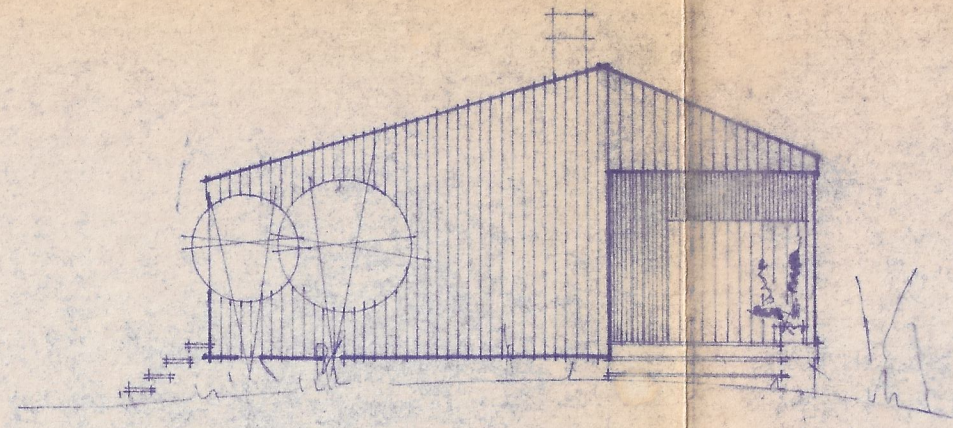

SYDÖST

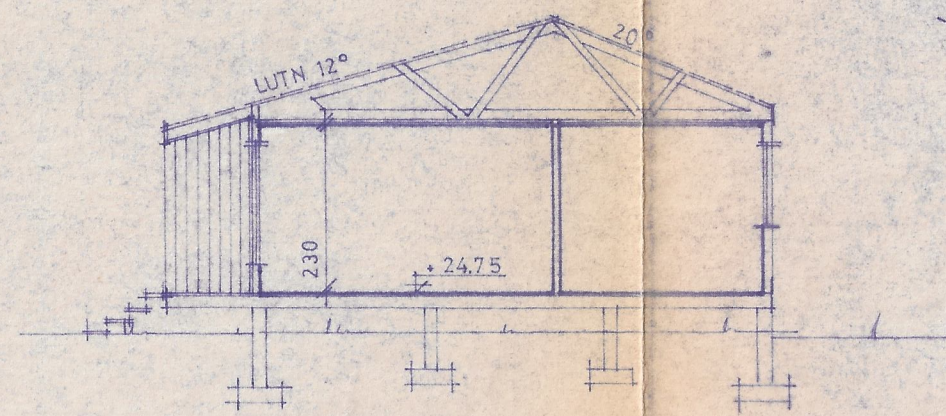


SEKTION A-A

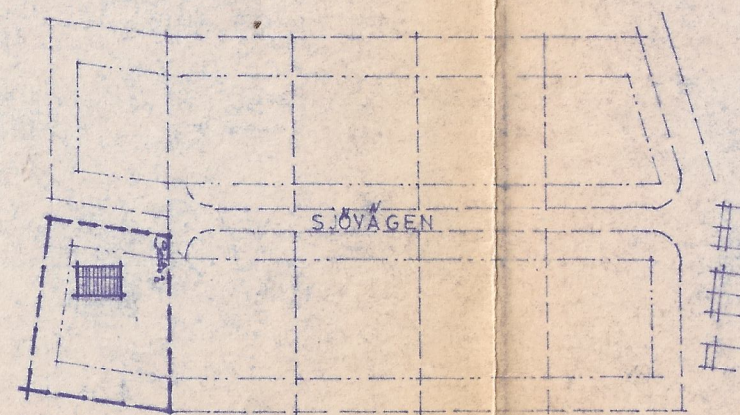


ÖVERSIKTSPLAN 1:2000

--- NUVARANDE MARKLINJE

BLIVANDE

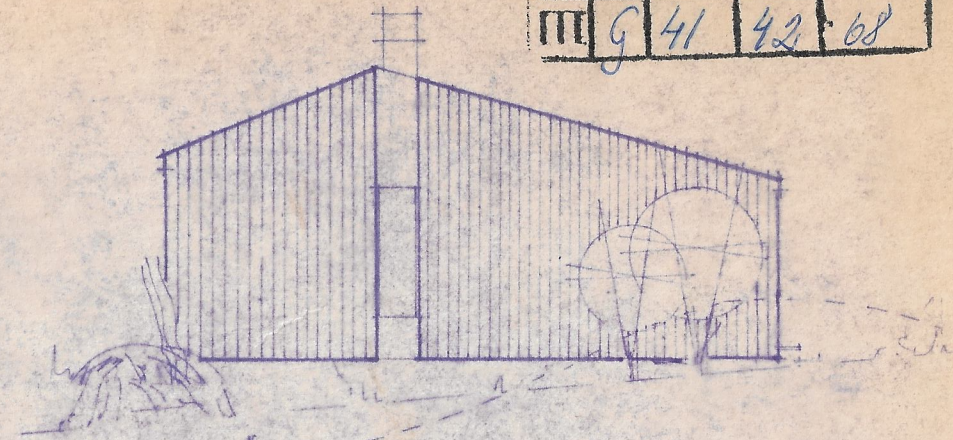

NORDVÄST

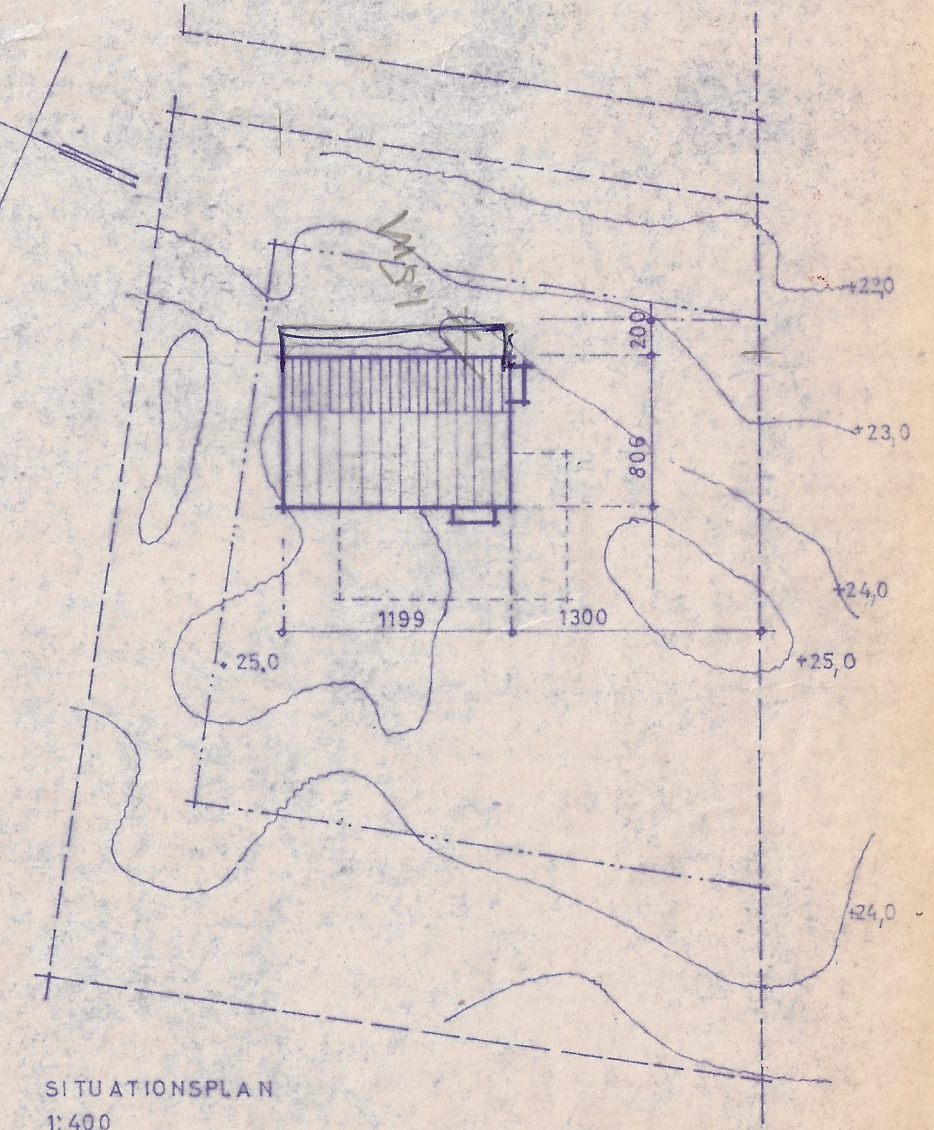

SITUATIONSPLAN
1:400

DEL AV FASTIGHETEN BÅLERÖD 31, STRÖMSTAD
 NYBYGGNAD FÖR L G RENSTRÖM

datum 4:5:68
 skala 1:100
 ritad av S-HG

LEVINS TRÄHUS A.B.
 Centrolplan 2 TIBRO Tel. 11685

ritn.nr.
 248-2