


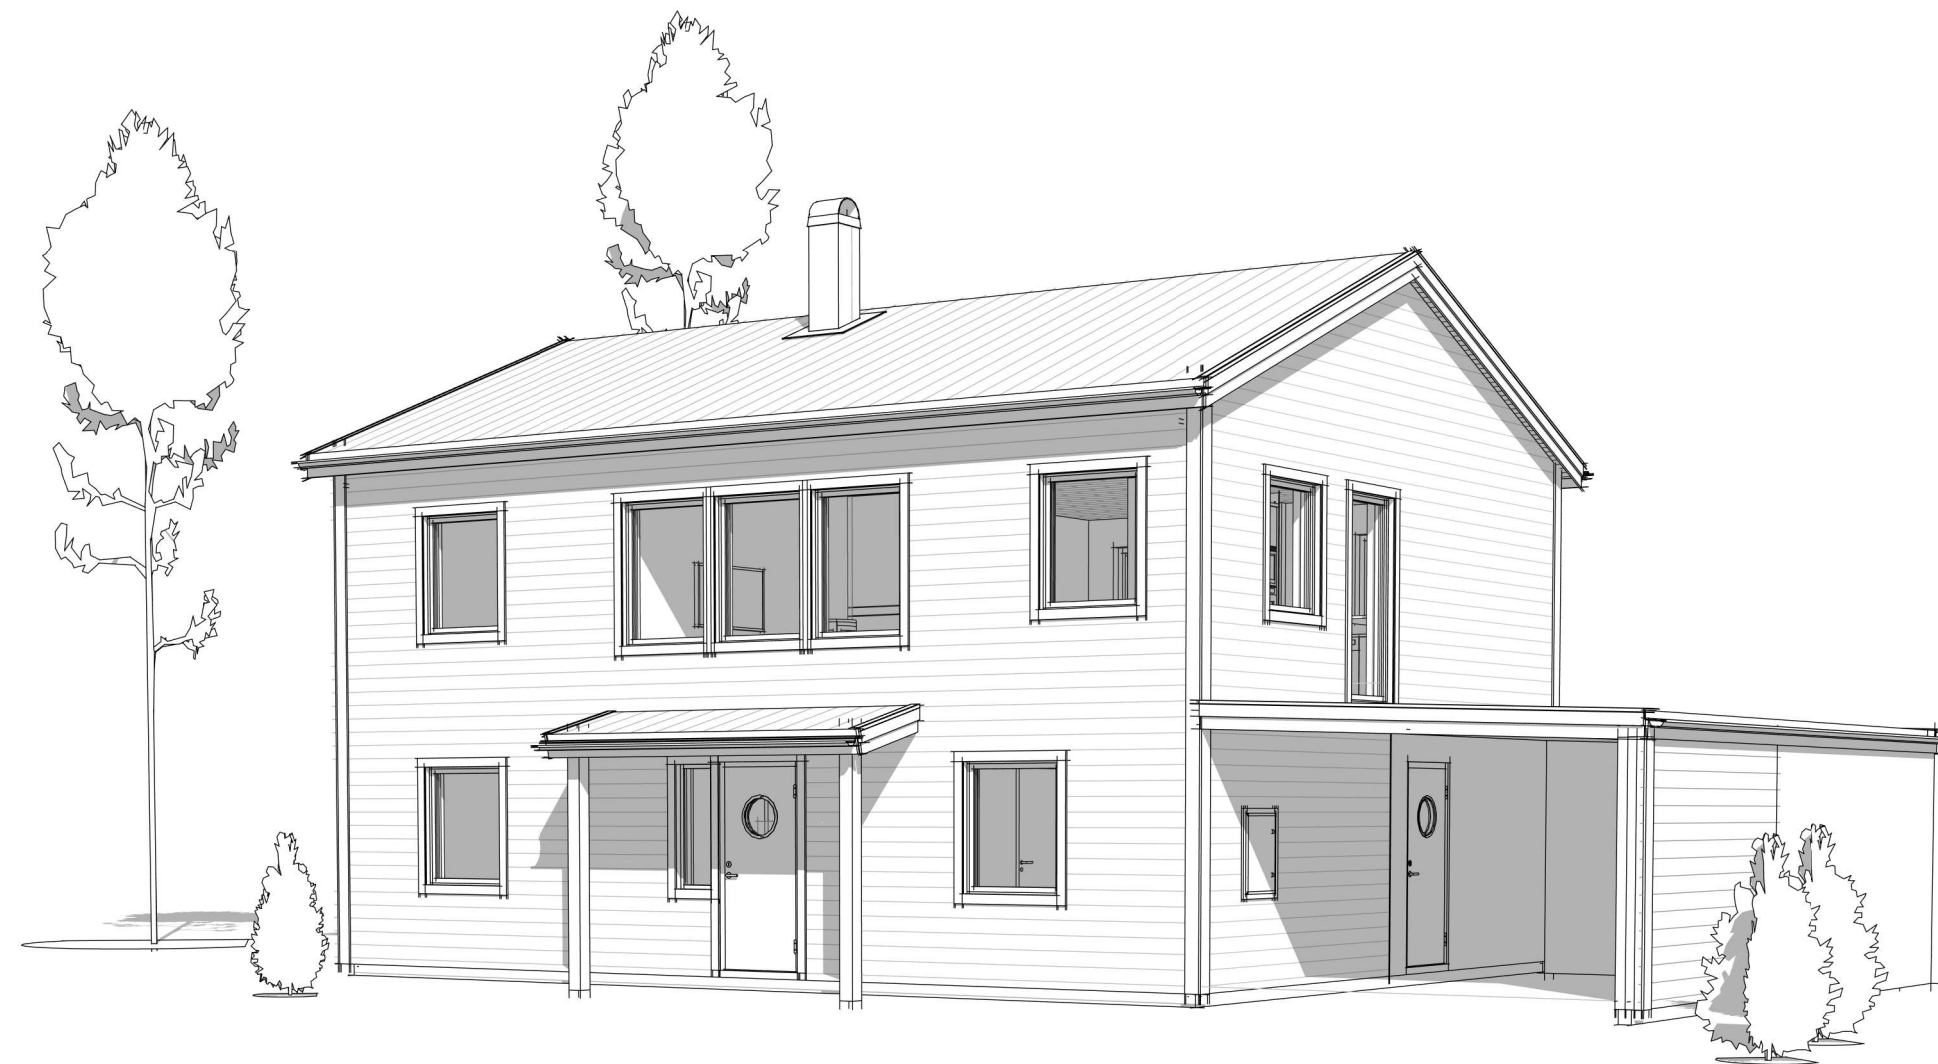

FÖRSLAG



FÖRSLAG



BYGGLOV



FÖRFRÅGNING




BYGGHANDLING

LINGONRISET 11

1071

250412


A-40.1-01

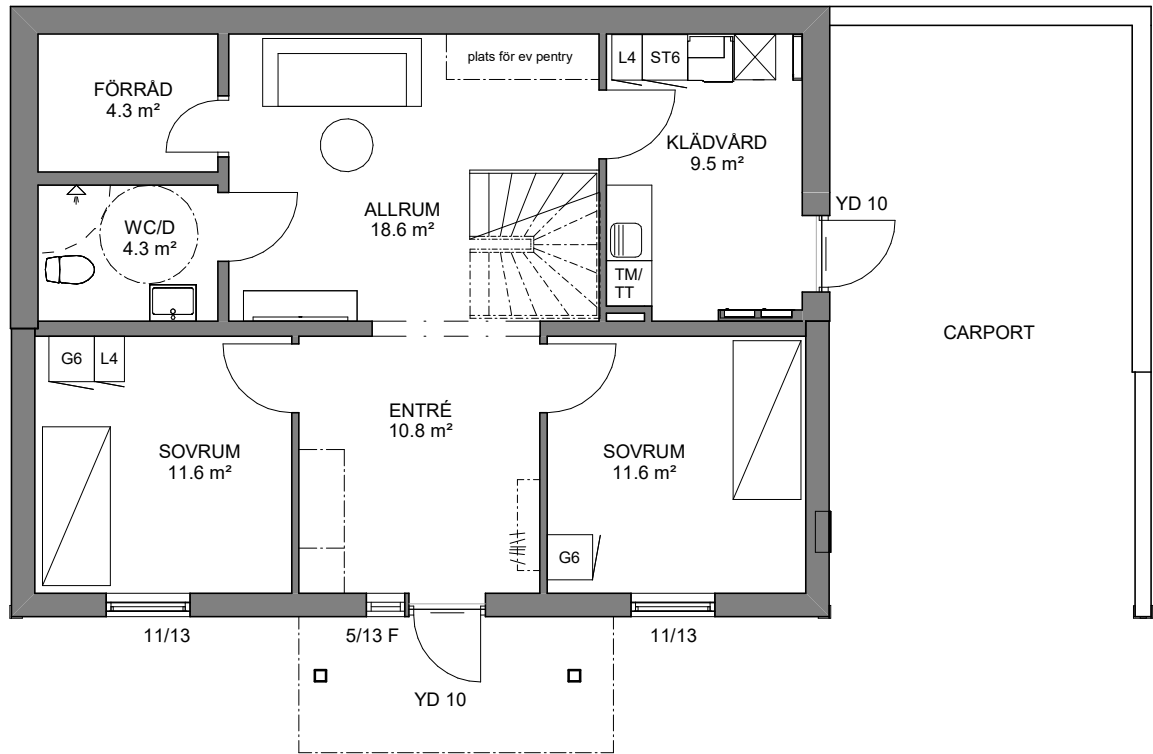

ENTRÉPLAN

BOAREA: 72,8 kvm
TOTAL BOAREA: 149,4 kvm


BYGGAREA
inkl balkong och carport: 129,2 kvm

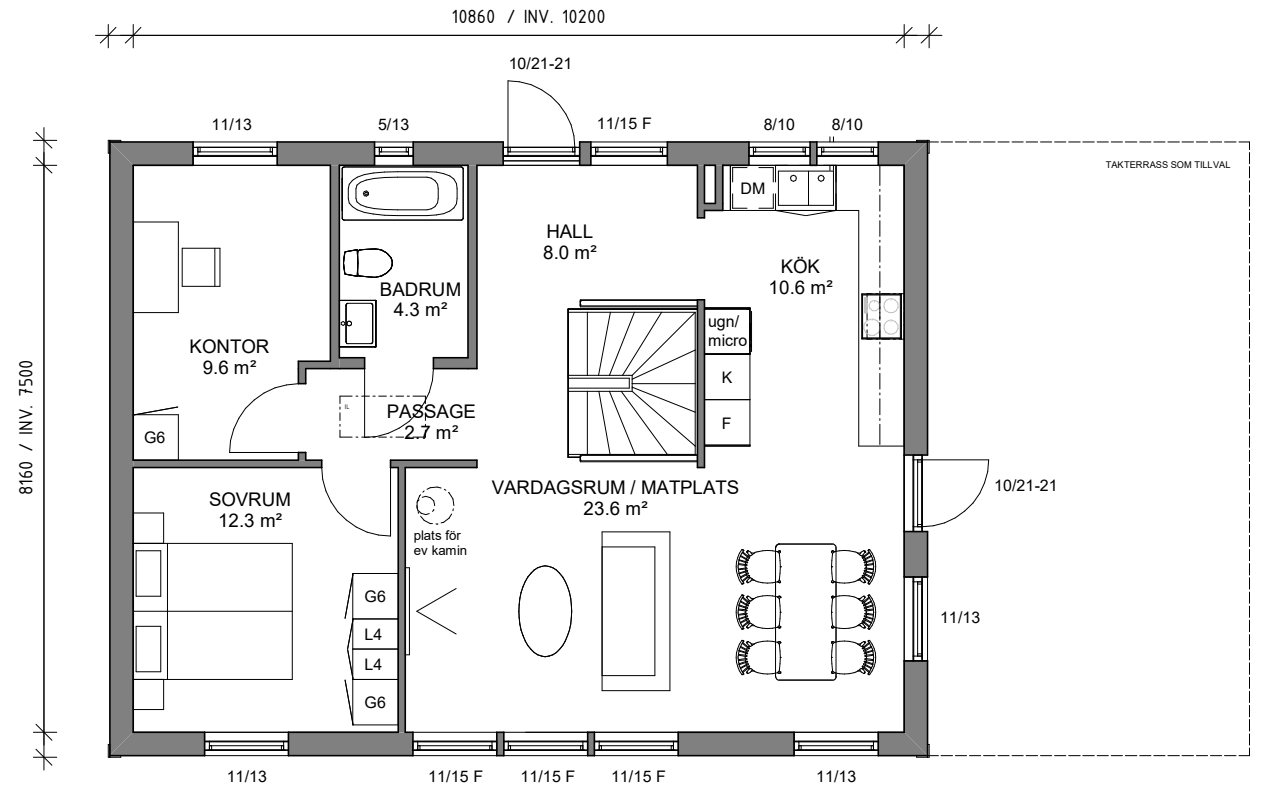

ÖVREPLAN

BOAREA: 76,5 kvm

PLANER



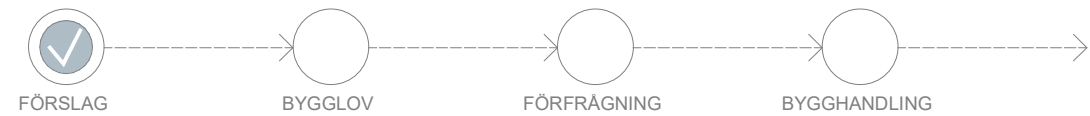


FÖRSLAG LINGONRISET 11 # 1071 250411 A-40.1-03


Handwritten signature

0 0,5 1 1,5 2 2,5 3 3,5 4 4,5 5m
SKALA 1:50 A1
SKALA 1:100 A3

TEAM
LYCKEBACKA
BOSTEIN & JOHN
Arkitekt & projektbyrå

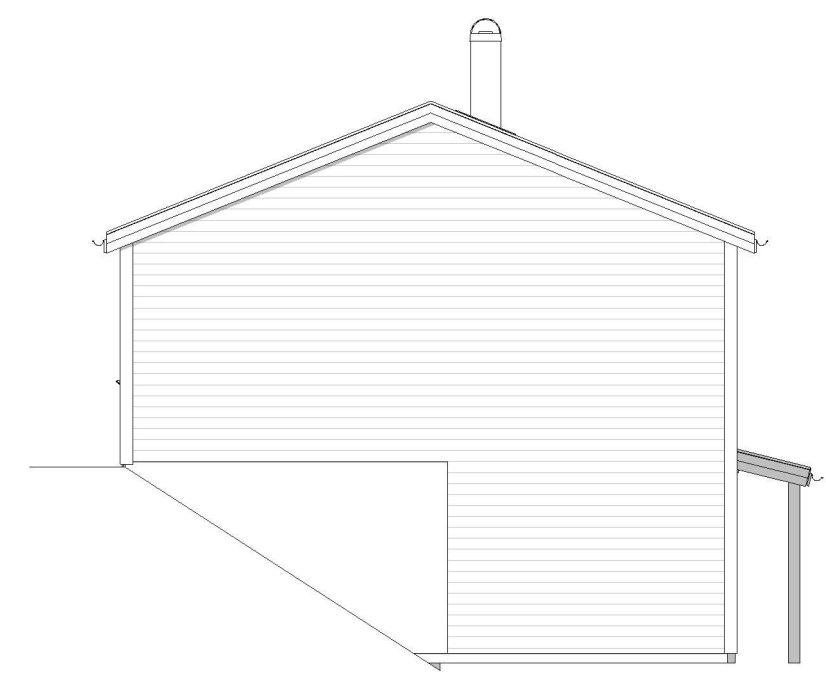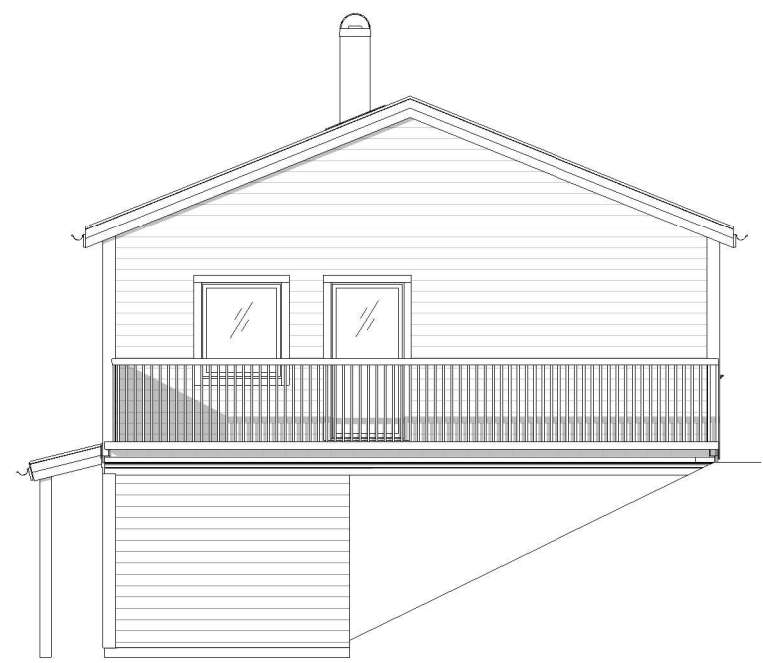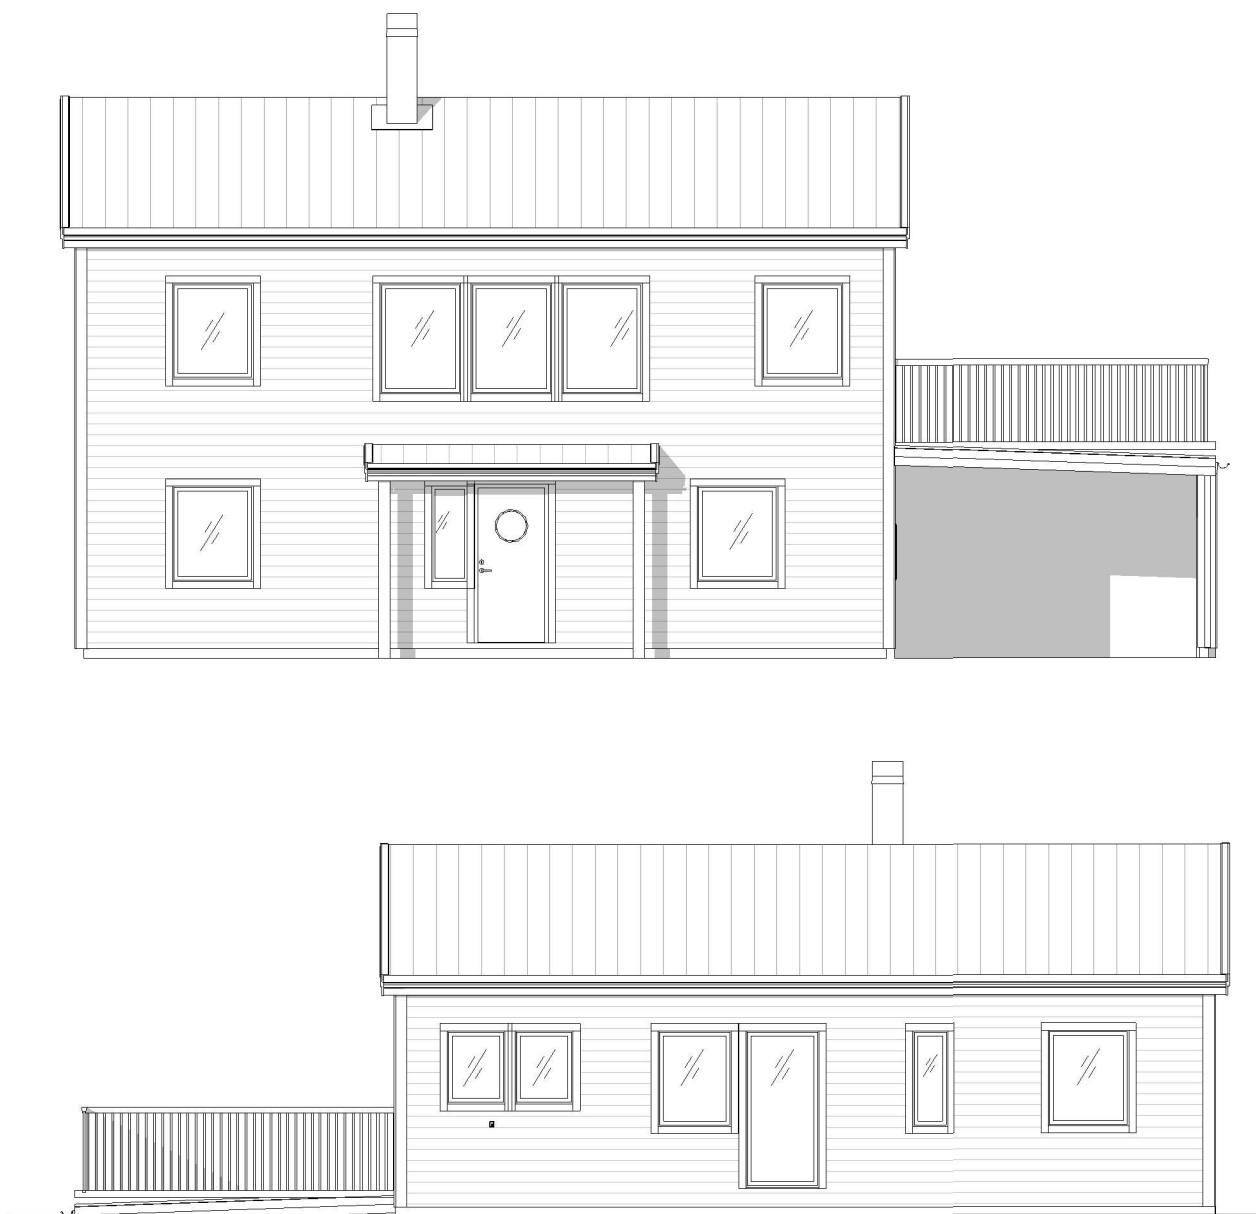

FASADER

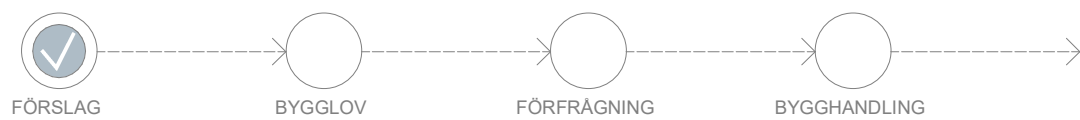


LINGONRISET 11

1071

250412

A-40.2-01

A handwritten signature in blue ink, likely of the architect or project manager.

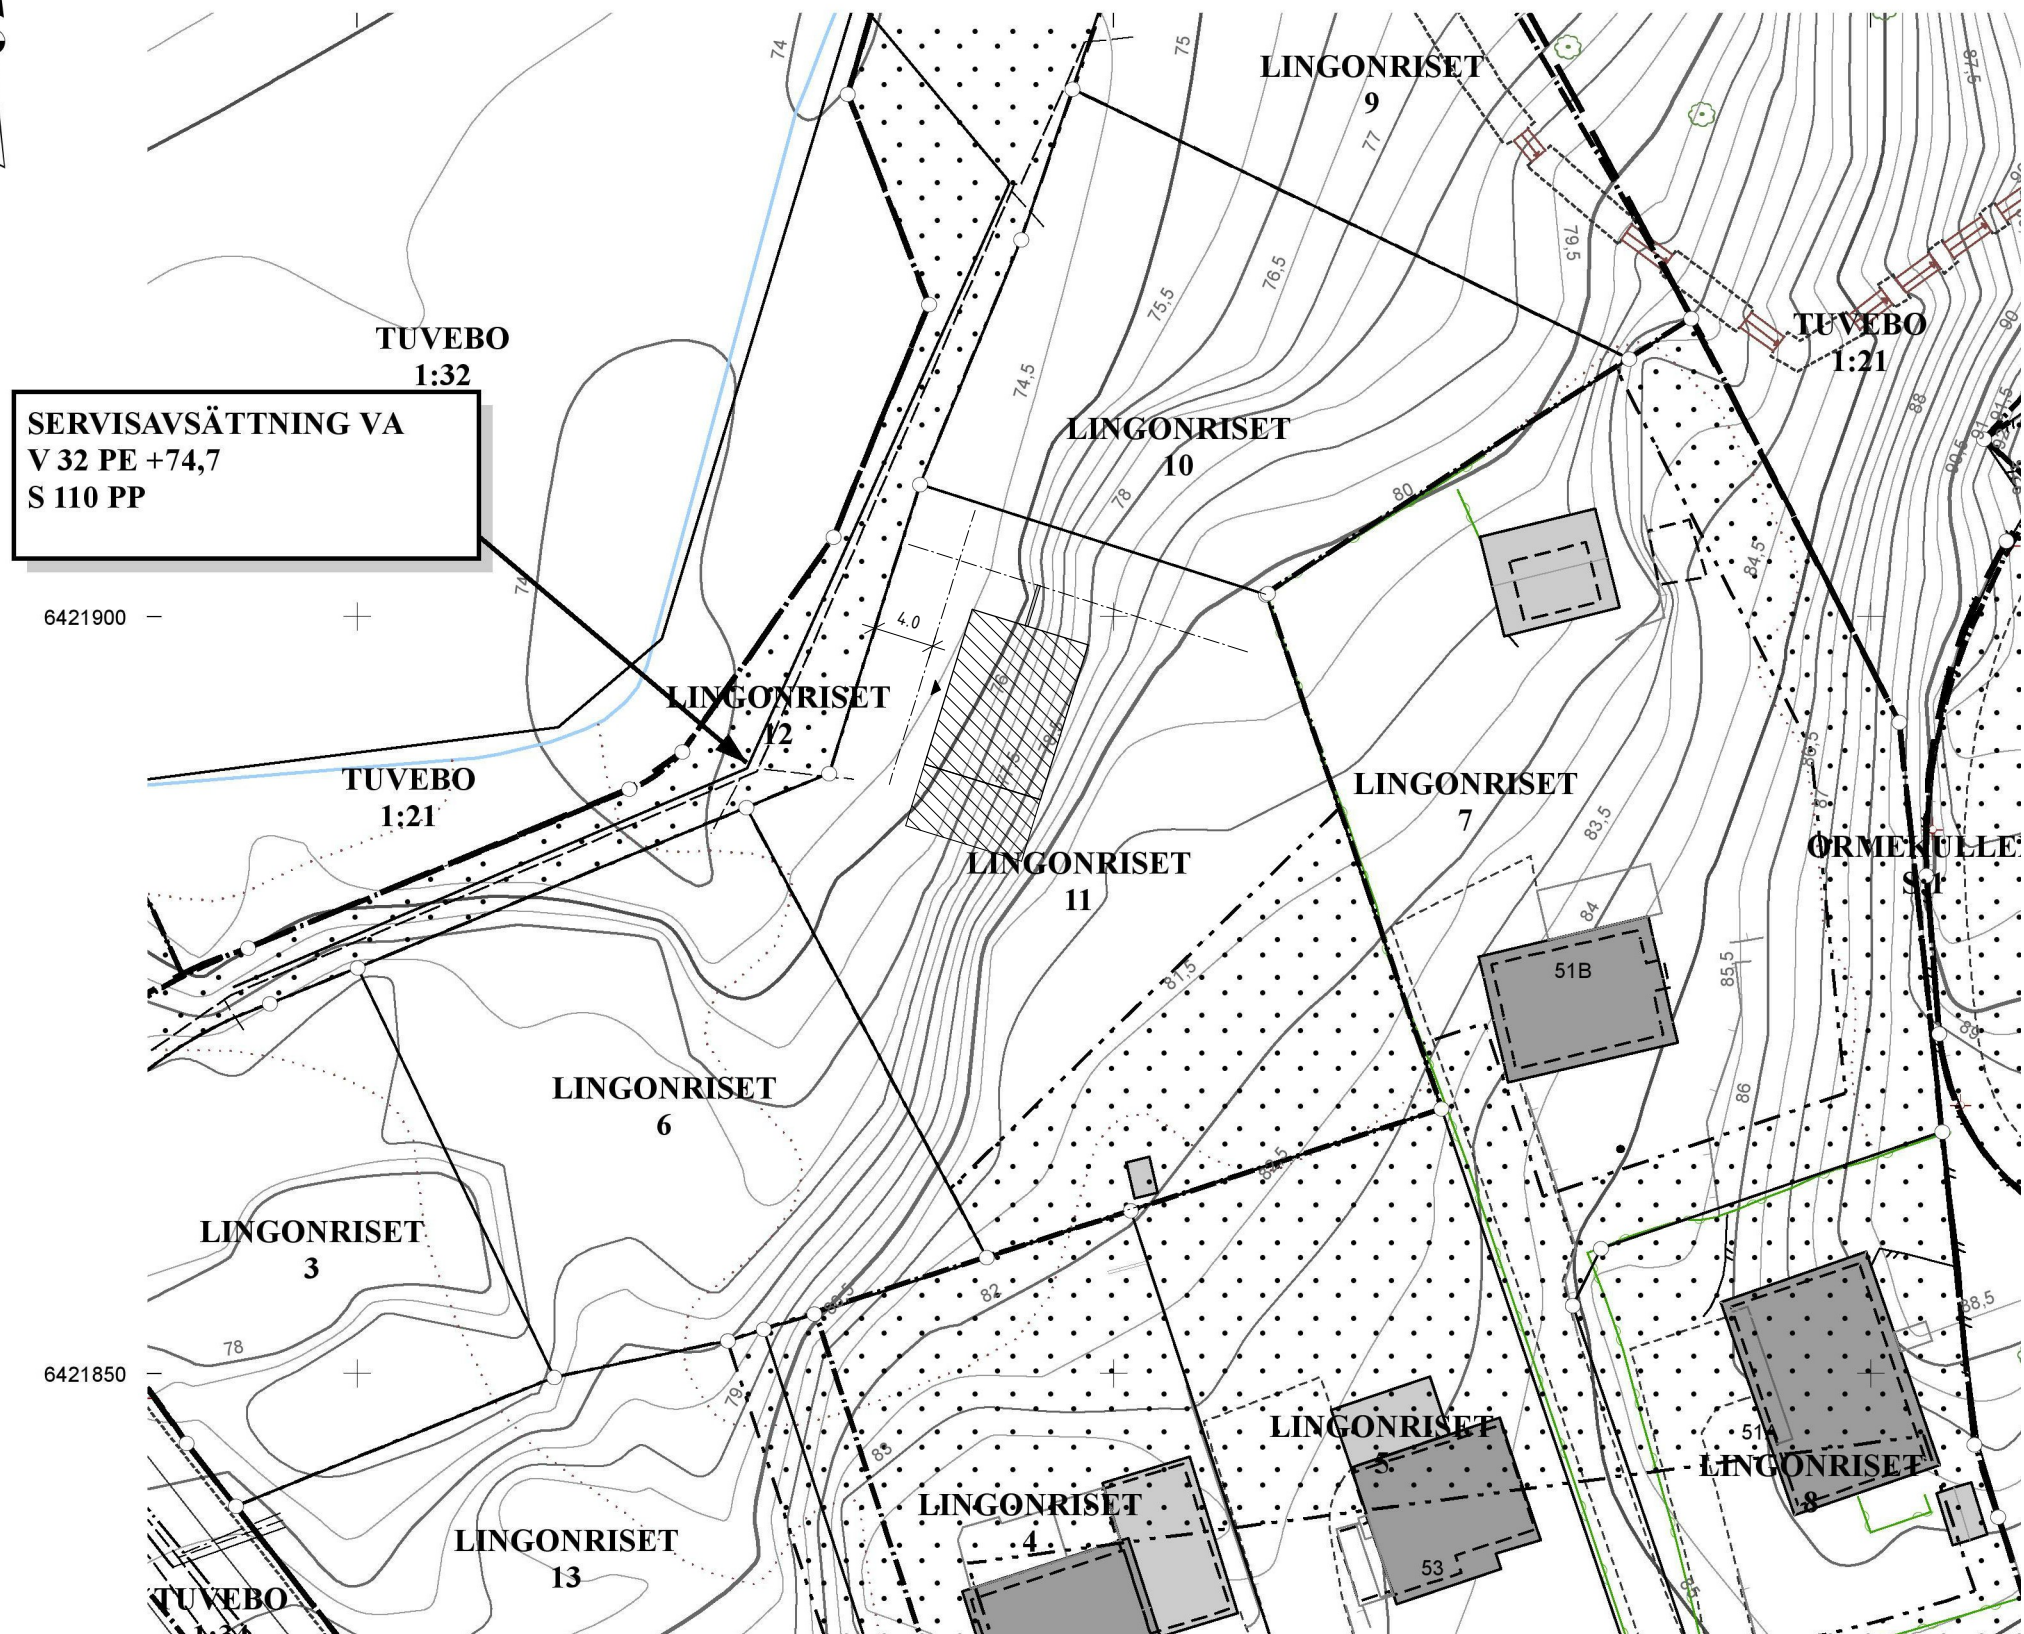

The diagram illustrates a four-step process flow. It begins with a circle containing a checkmark, labeled 'FÖRSLAG'. This is followed by three empty circles, each labeled below: 'BYGGLOV', 'FÖRFRÅGNING', and 'BYGGHANDLING'. Dashed arrows connect the first circle to the second, the second to the third, and the third to the fourth, indicating a sequential process.

A-40.3-01

André