




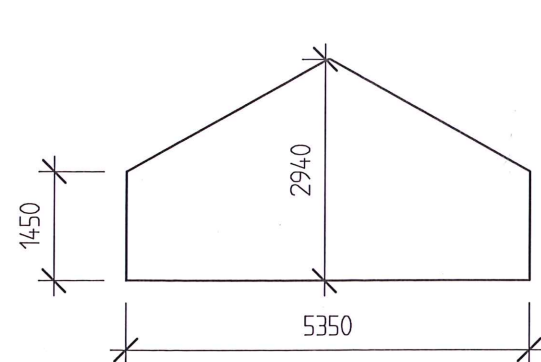


SEKTION A-A

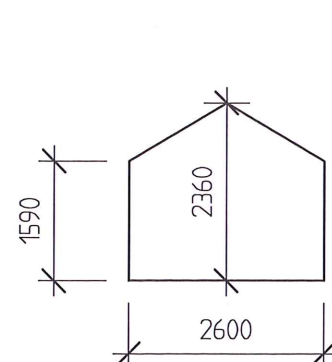


SEKTION B-B

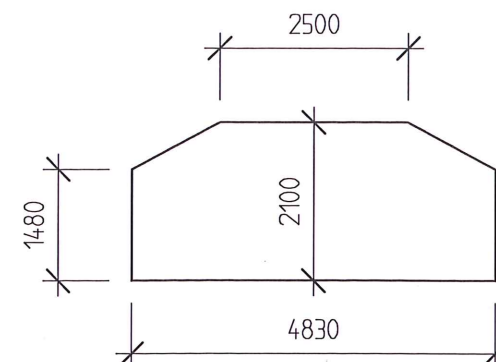

SEKTION C-C

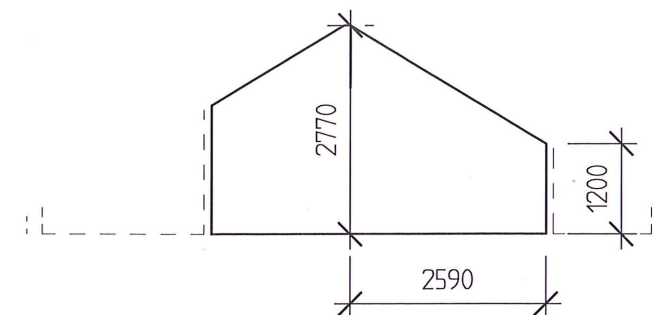

SEKTION D-D

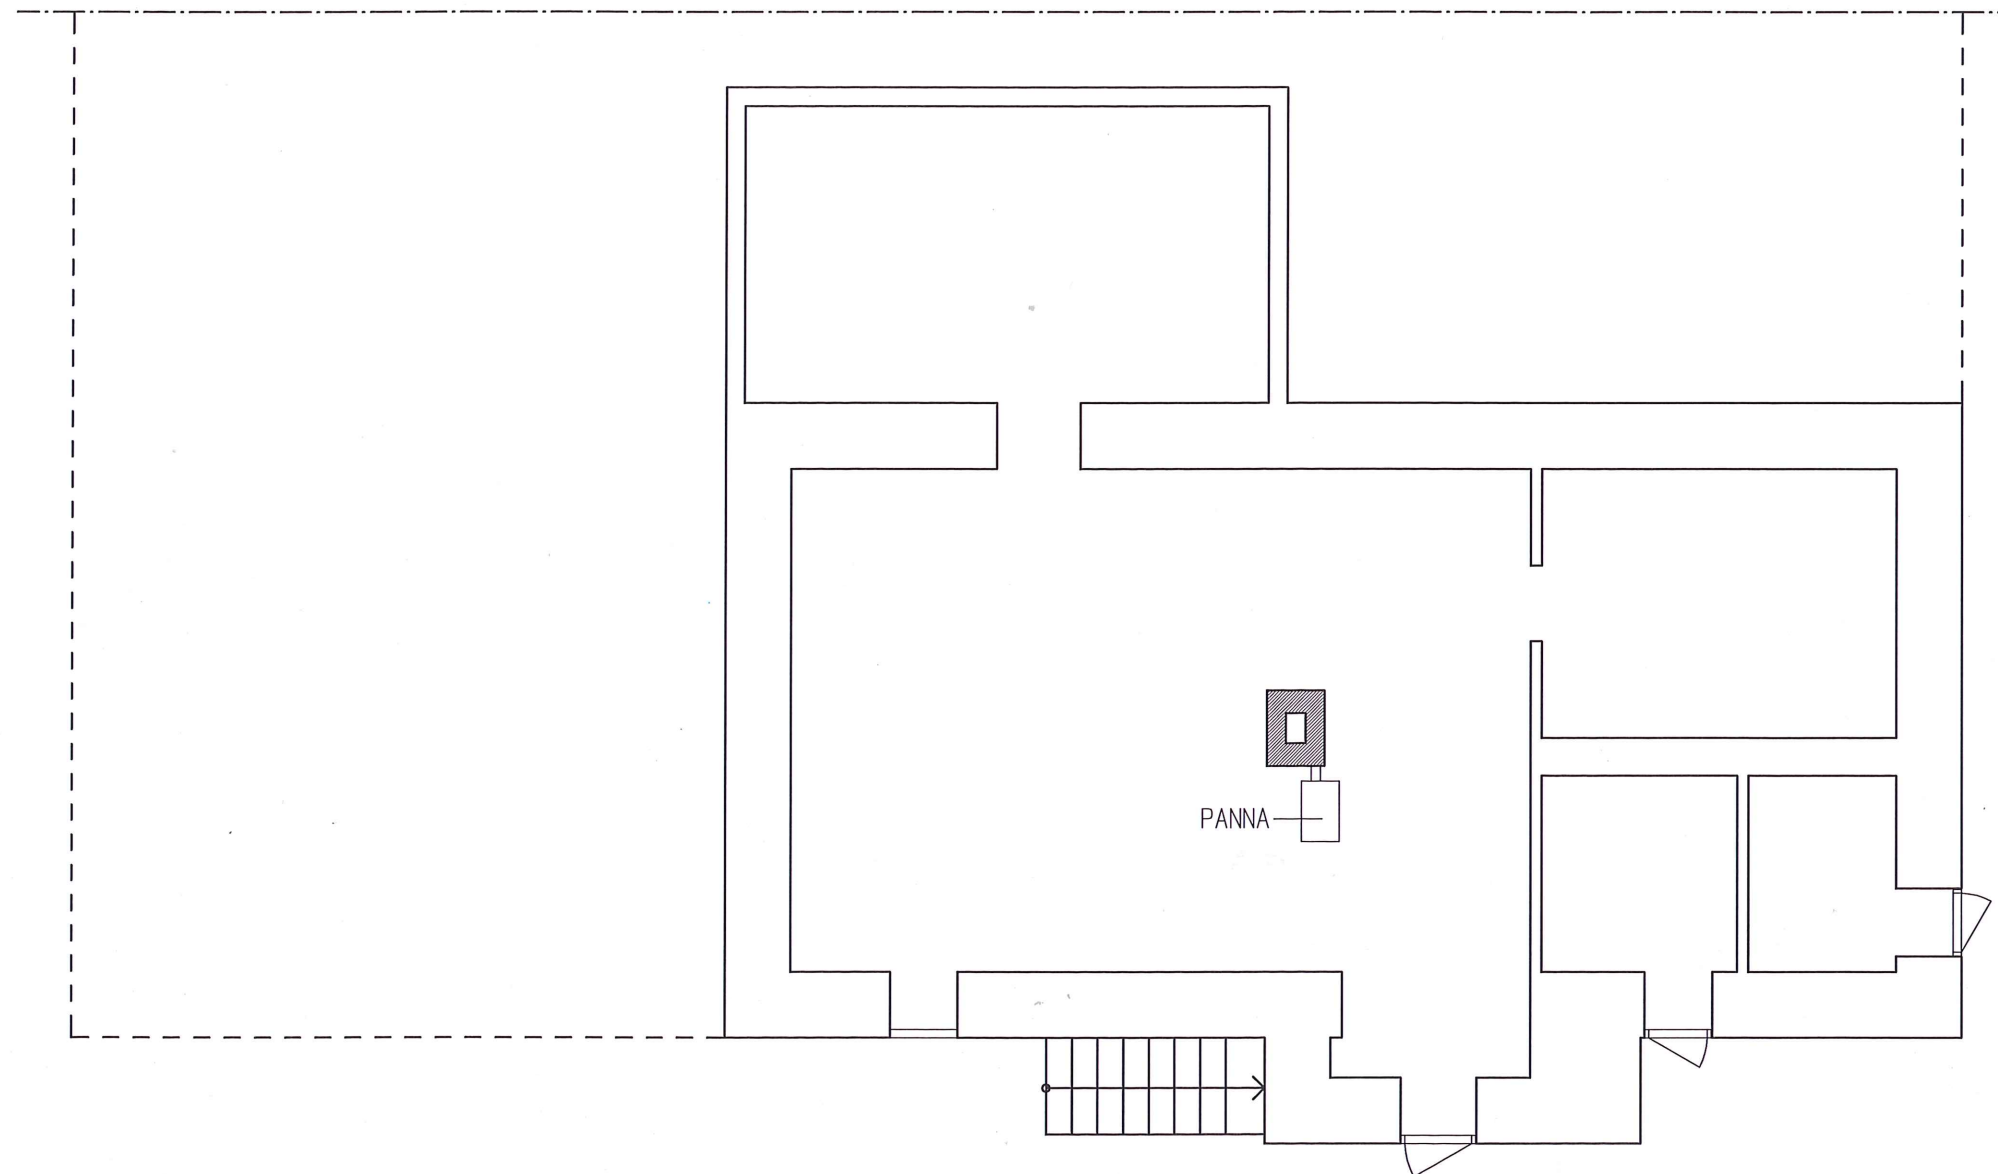

KÄLLARPLAN

Avvikelser förekommer.



BET	ANT	ÄNDRINGEN AVSER	SIGN	DATUM
ÖCKERÖ FASTIGHETS AB ÖCKERÖ BOSTADS AB ÖCKERÖ NÄT Box 1046, 475 22 Öckerö Telefon: 031 - 764 56 00				
HÄLSÖ SKOLA Öckerö Hälsö 1:380 Brantbacken 7, 475 50 Hälsö Befintligt utseende sektioner o plan & källarplan				
UPPDRAG NR	RITAD AV Camilla Granath		HANDLÄGGARE Börje Hamnebo	
DATUM 2016-11-07	ANSVARIG			
Ö-KONSULT HAMNEBO AB		Postadress: Hälsövägen 42 B, 475 42 Hönö Besöksadress: Tärnvägen 9, 475 40 Hönö Tel: 031-96 76 60 Fax: 031-96 91 22 Mobil: 070-626 40 06 Hemsida: www.okonsult.se		
SKALA 1:100	NUMMER B5		BET	