

6045
0374

Avstyckning från DALA 3 ¹ , 5 ³		KARTA Dnr 133/64	Uppr år 1965
Söken Skogs		Kurt Fränkel t.f. distriktslantmätare	
Kommun Noraströms	Län Västernorrlands		
Beskrivning	Skala 1:1000	10 0 10 20 30	meter
Beteckning på kartan ägoslag m m	Areal hektar	R N:r	

Från Dala 3¹, 5³ avstyckas:

A 1 avr.jord (berg) 0,0960
2 äng (sten och berg-
bunden) 0,6620
3 åker 0,0440
4 åker 0,0305
0,8325


§ 77/År 1965 den 1 oktober fast-
ställde överlantmätaren den & denna
karta upptagna avstyckning; betygar
Härnösand 1 länets lantmäterikontor
som ovan

Med styckningslotten litt. A följer rätt att
nyttja befintlig utfartsväg fram till allmänna
vägen samt att ta hushållsvatten från vatten-
täkt å stamfastigheternas skogsmark och att
draga ledning därför.
Stamfastigheterna äger rätt att nyttja be-
fintlig ägoväg över det försålda området
för åtkomst av bortomliggande åkermark.

Situationsskiss
Skala 1:10000

Koordinatförteckning.			
Punkt	mark.	x	y
11	rb (grn)	1022,28	1001,12
12	rg	932,61	994,04
13	rg	939,07	930,34
14	rg	985,57	879,80
15	rg	1008,00	903,14
16	rg	1017,78	950,28
17	rg	1043,80	968,12
18	grn	1080,42	1007,12
5	hb	971,72	928,57
5a	tp	1000,00	1000,00
5b	tp	945,71	943,00

Nyttillkomna gränser: 12 - 13 - 14 - 15 - 16 - 17 - 11.

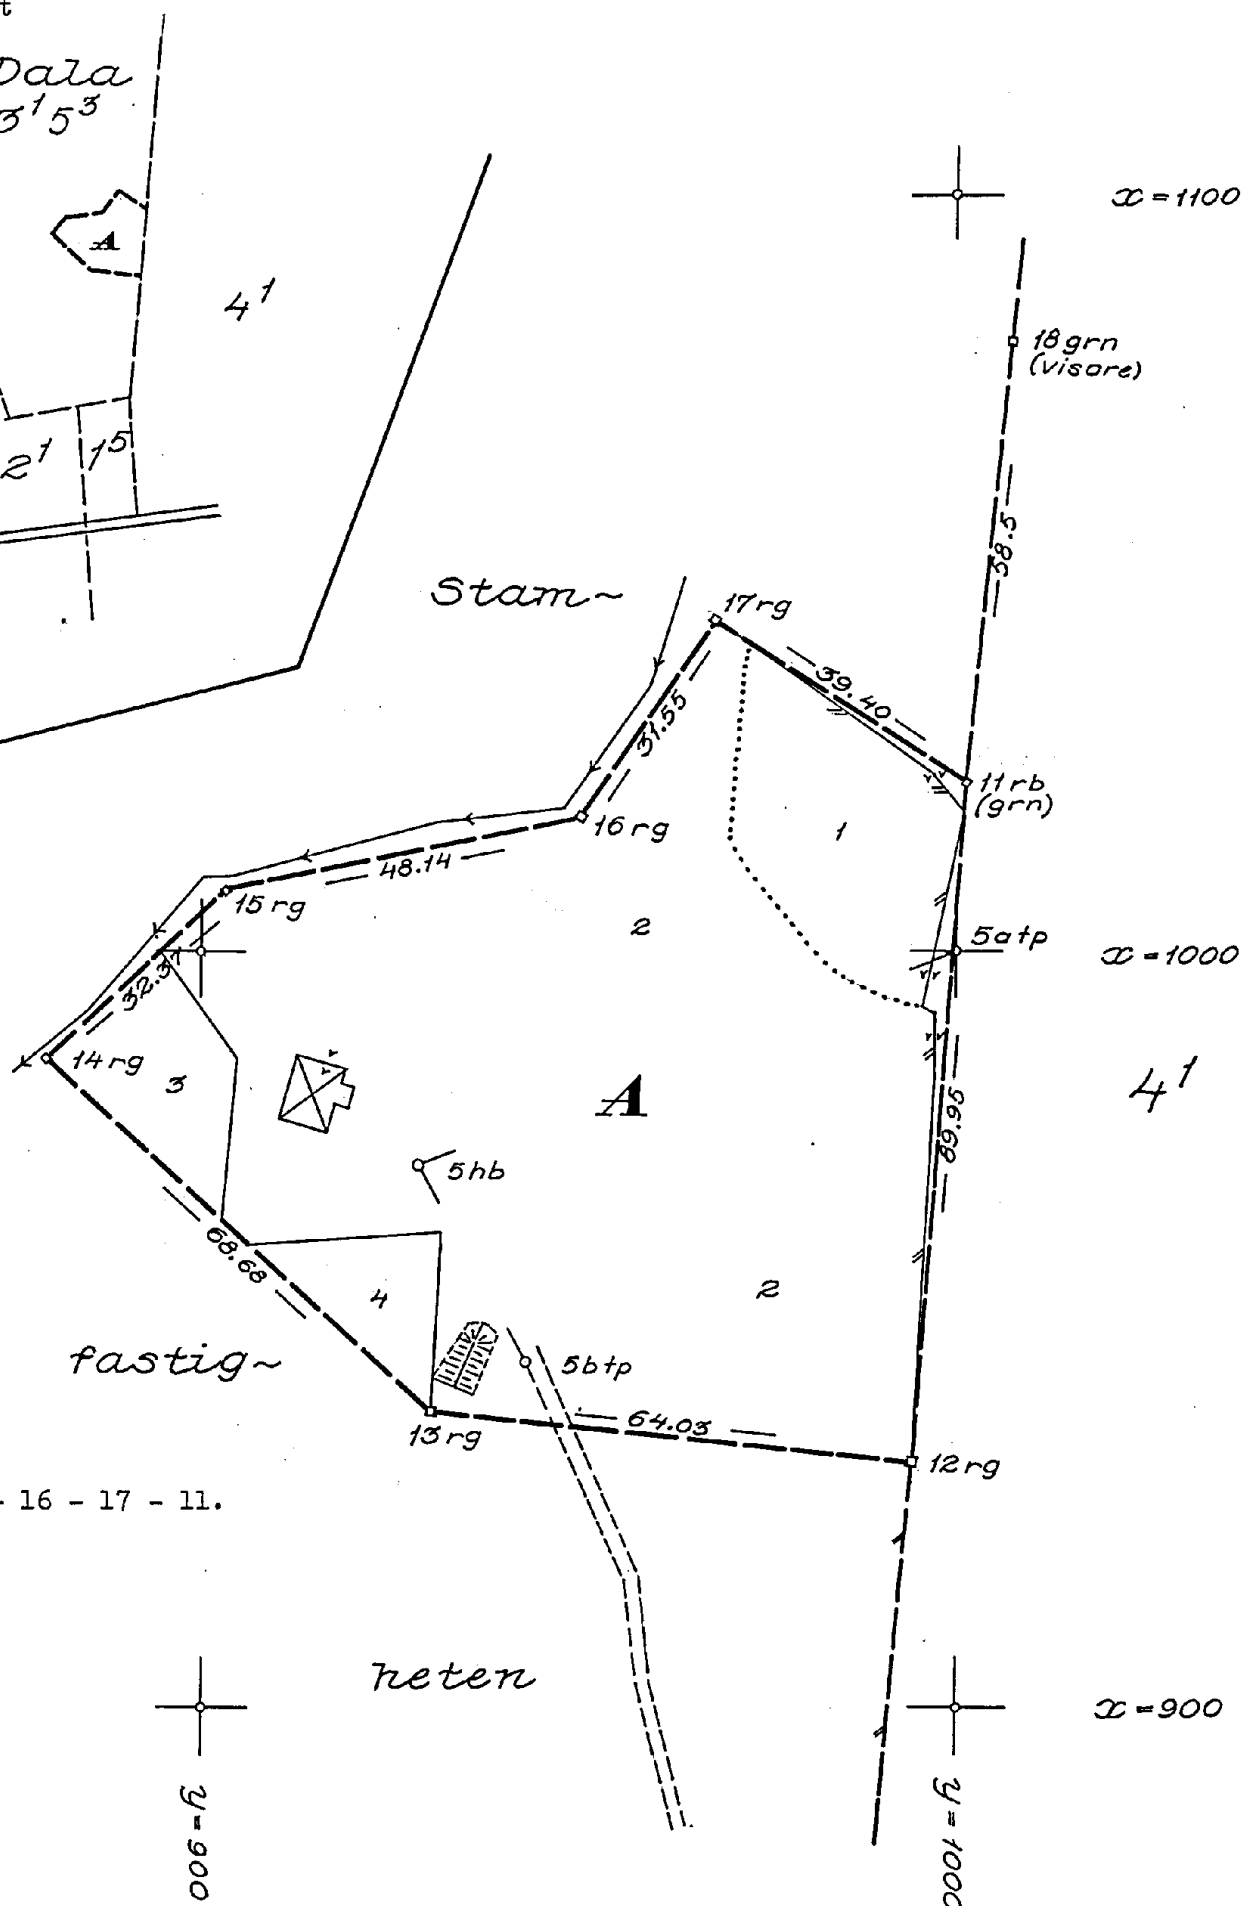

Ek.k. 18 I 6 d.

22-SKO-420

Signum				
Mätning	Koord	Arealber	Kartering	Ritning
fi	fi	fi	fi	C.P.

0374
6045