Utökning och komplettering av
Grundkarta
för

ÖSTHAMMARS CENTRUM

(Bladen 3, 5 och 6)

verkställd år 1962 av
Bo Åsbrink
Distriktslantmätare

Kompletterad i November 1962 av
Skala 1:2000

10 0 10 20 30 40 50 60 70 80 90 100 m

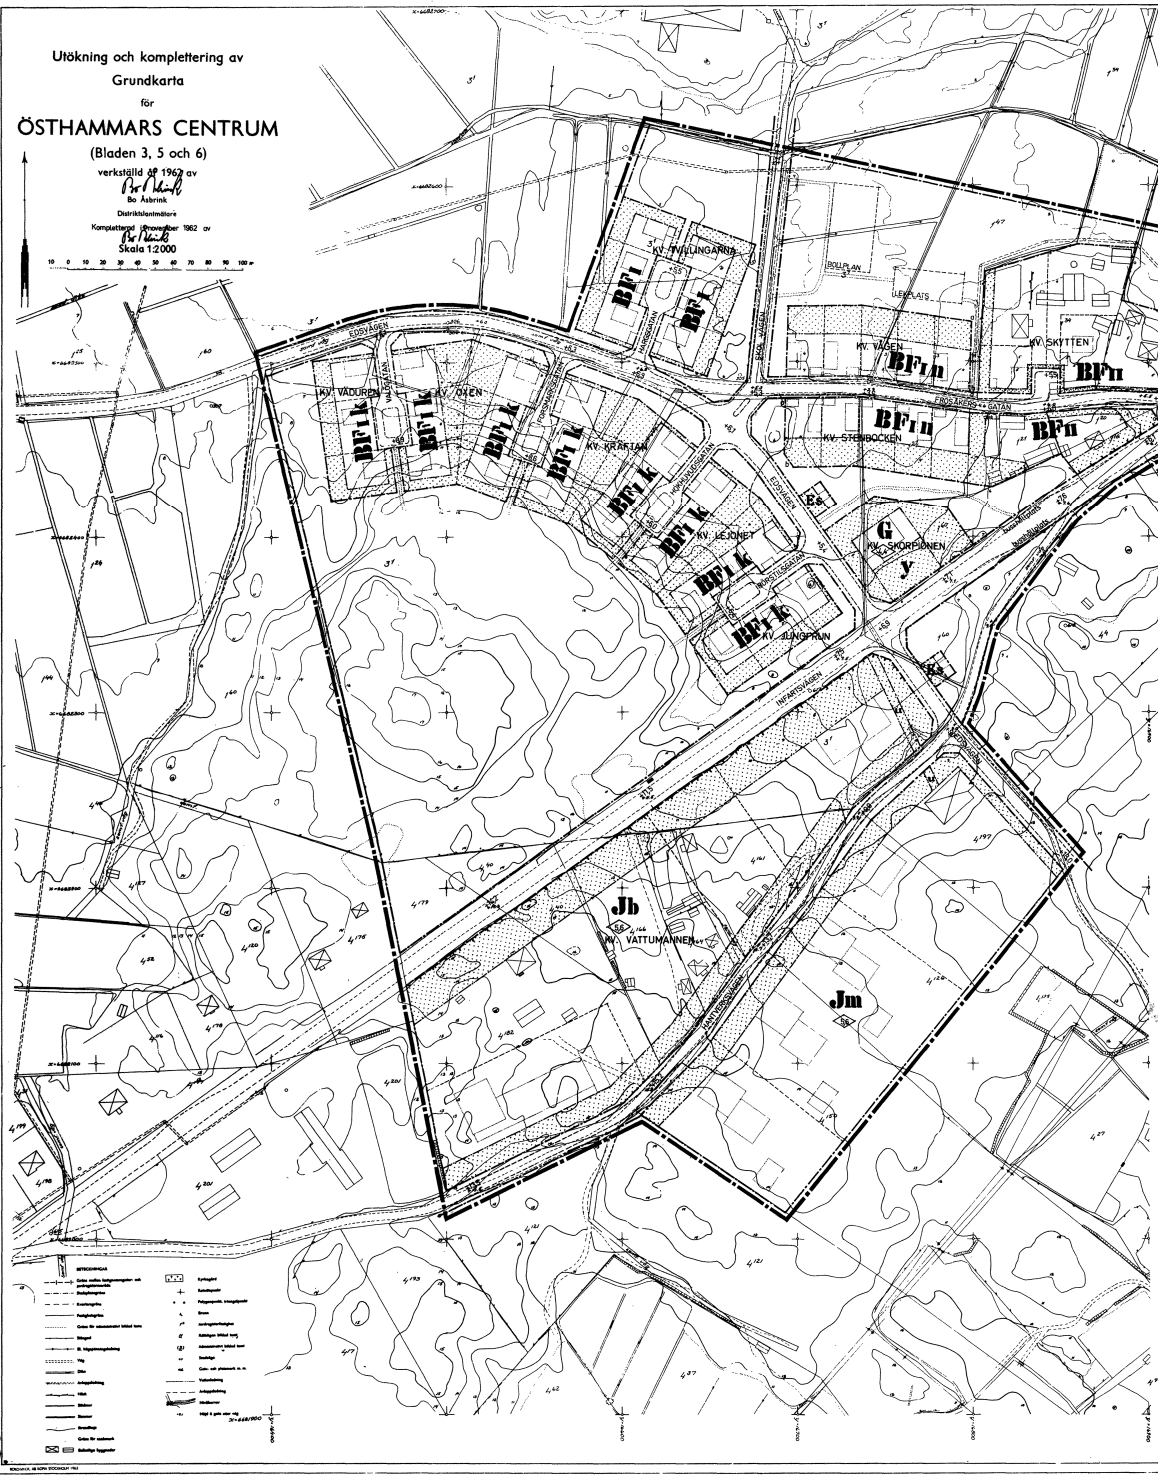

FÖRSLAG
till
STADSPLAN
för del av

Gammelbyn 3¹ m.fl.

i ÖSTHAMMARS STAD

BESTÄMMELSEPLAN SKALA 1:1000

ÖSTHAMMAR DEN 1 MARS ÅR 1963
KOMPLETTERAD DEN 15 MAJ SAMMA ÅR AV
CHRISTIAN BJÄRÅS
ARKITEKT SAR

BETECKNINGAR TILL STADSPLANEFÖRSLAGET:

- Linje 3 (tre) meter utanför det område för vilket fastställelse sökes
- Föreslagen gata-, kvarters- eller annan områdesgräns
- Kvartersgräns över vilken utfart ej får anordnas
- Föreslagen bestämmelsegräns
- Gränslinjer ej avsedda att fastställas

- Allmän plats: Gata
- Allmän plats: Gatuplantering
- Allmän plats: Parkmark

- BF — Byggnadskvarter: Område för lamellhus, fristående hus
- BF — Byggnadskvarter: Område för småindustribyggnad.
- Jb — Byggnadskvarter: Område för småindustri- och bostadsbyggnad.
- G — Byggnadskvarter: Område för garage- och motorverkstadsbyggnad.
- E — Specialområde: Område för transformatorstation
- Mark som icke får bebyggas
- Mark för underjordiska anläggningar m.m
- Mark tillgänglig för allmänna ledningar

- Högsta tillåtna byggnadshöjd i meter över mark
- II — Högsta tillåtna antal våningar
- k — Källdrivning får anordnas ovan mark
- n — Vind får icke anordnas
- +0,0 — Föreslagen gatuhöjd i meter över stadens nollplan
- a, b — Beteckningar för speciella ovanbestämmelser inom kvarter gällande restbud tomtgräns - huvudbyggnad

Tillhör Östhammars stadsfullmäktiges
beslut den ..... 1963 §.....

.....
Lennart Fischer

RITNING NR 125 - 54

1.19

13.