


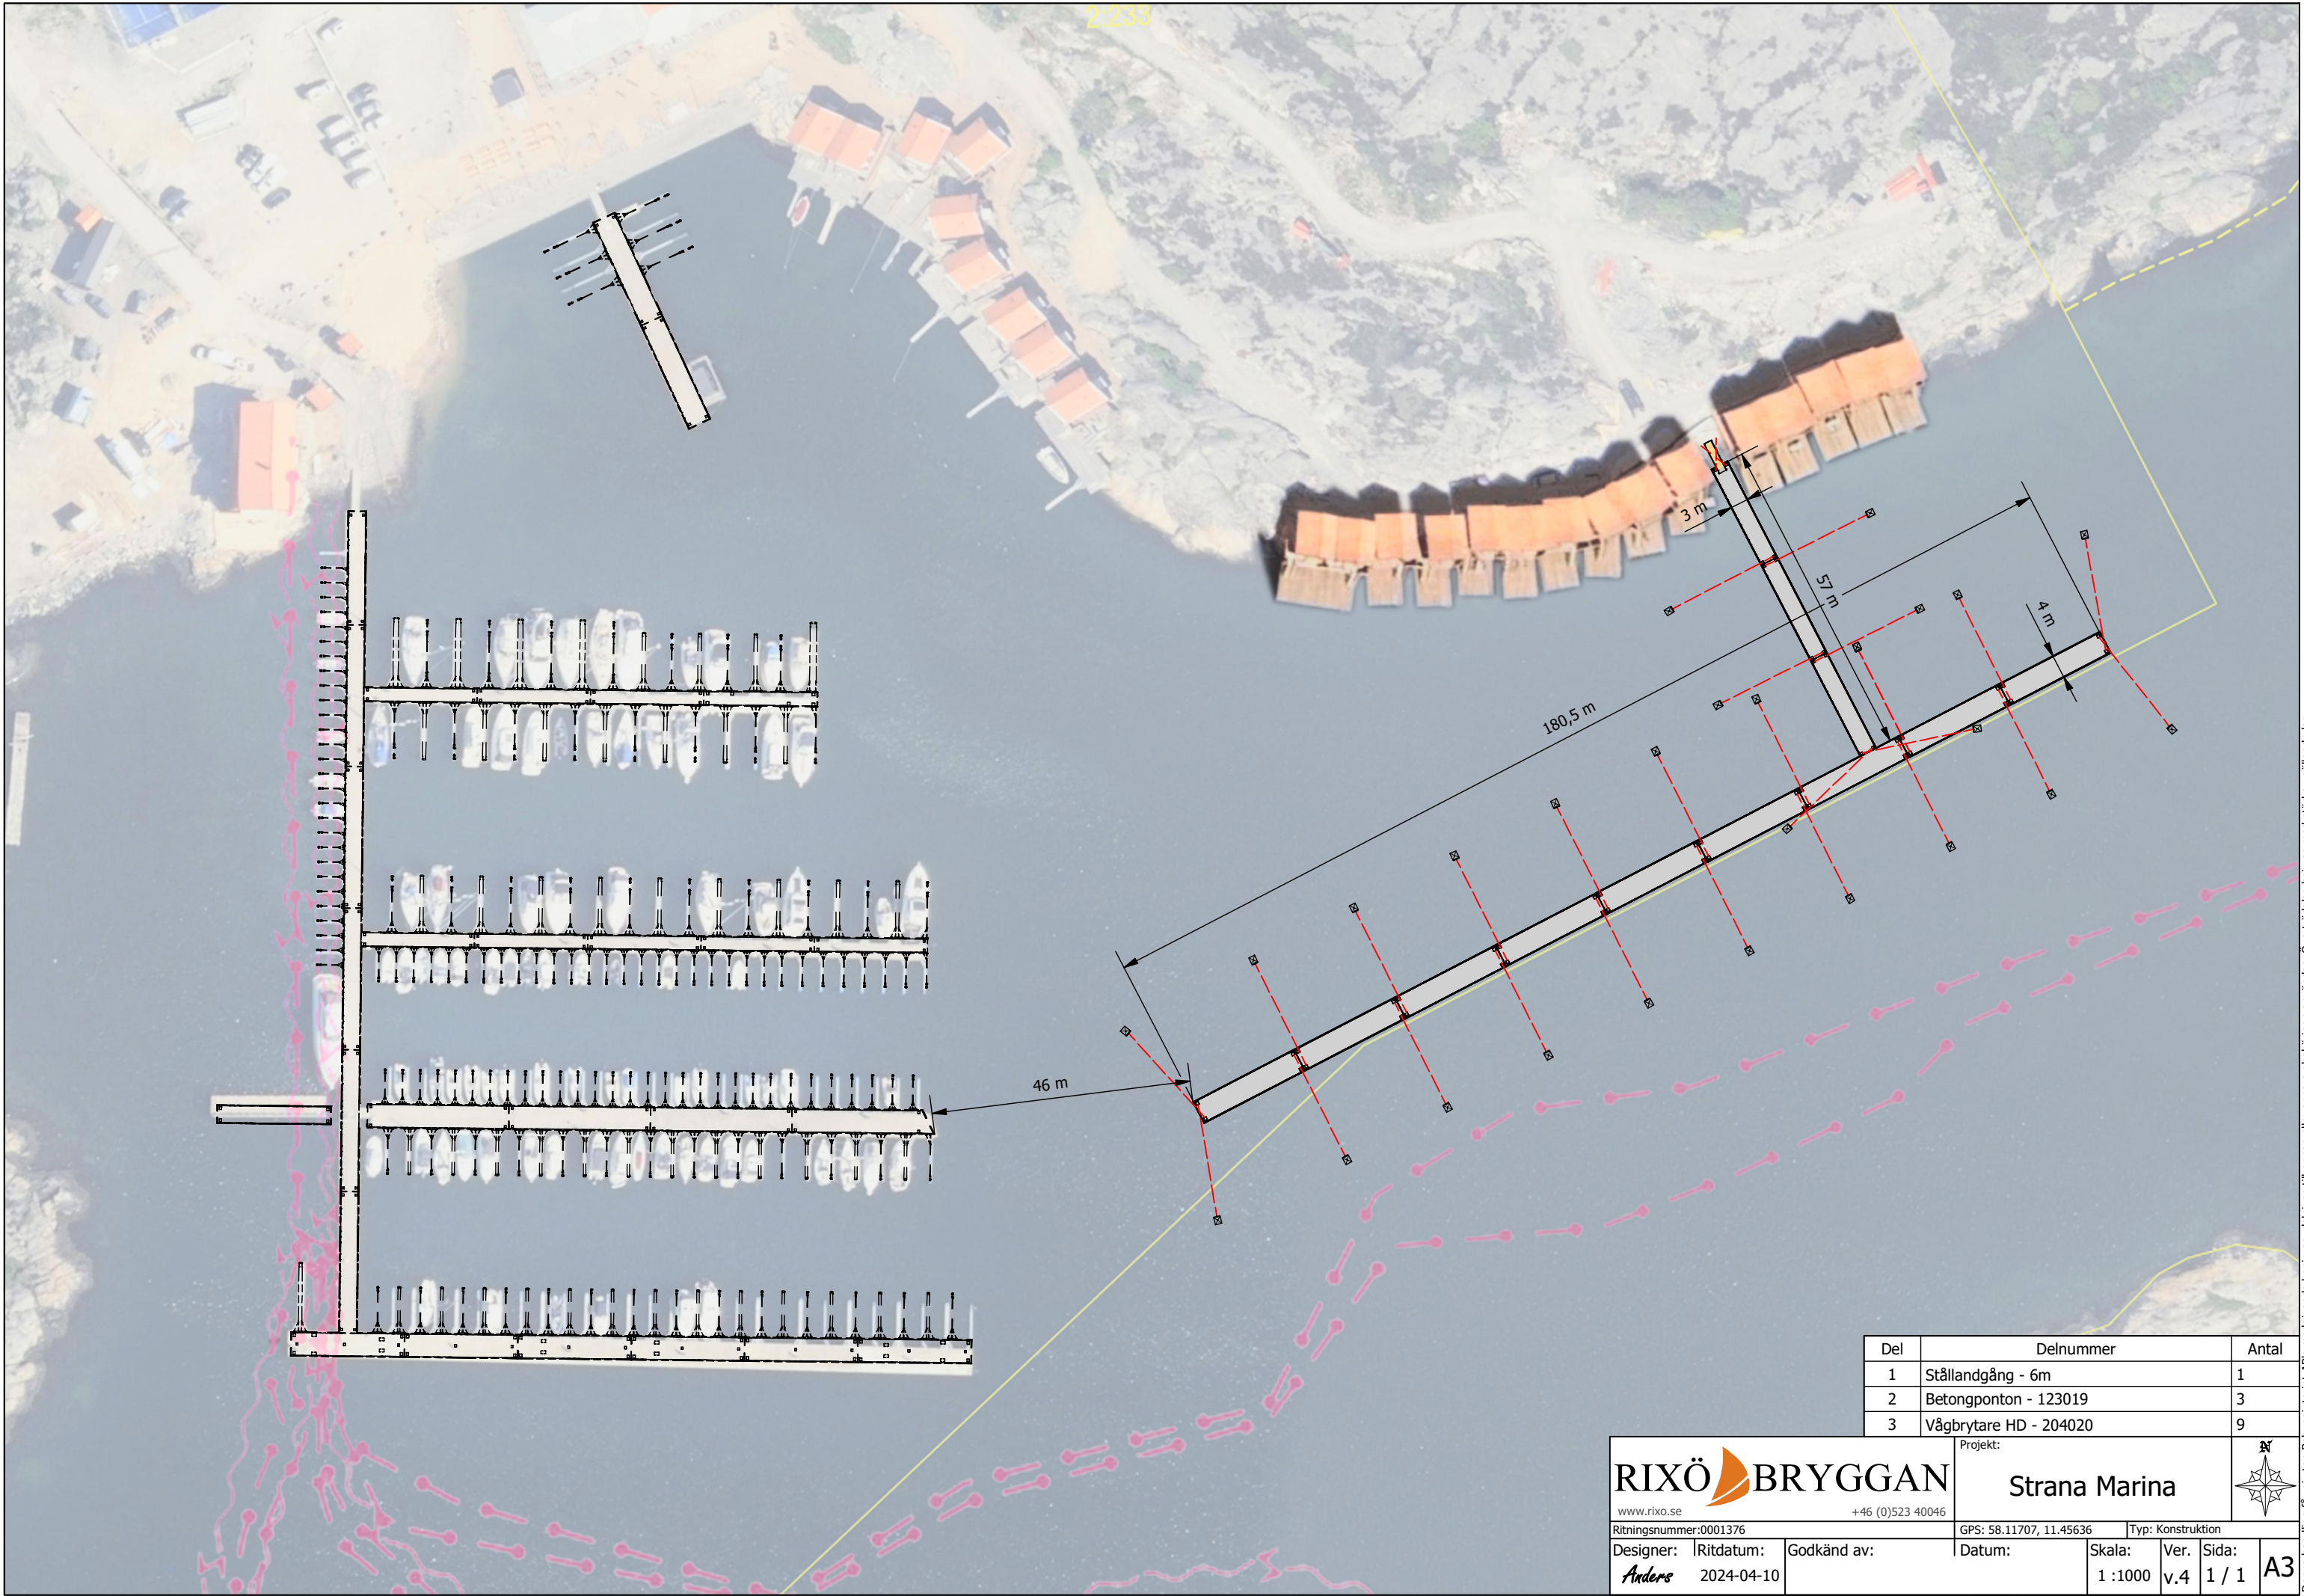

Del	Delnummer	Antal
1	Stållandgång - 6m	1
2	Betongponton - 123019	3
3	Vågbrytare HD - 204020	9



www.rixo.se +46 (0)523 40046

Ritningsnummer:0001376

Design: *Anders*

Rittdatum: 2024-04-10

Godkänd av:

Projekt: Strana Marina

GPS: 58.11707, 11.45636

Datum:

Skala: 1 :1000

Ver. v.4

Sida: 1 / 1

A3