


OBS!  
 TOMRÖR SKALL LÄGGAS INNE I VÄGG  
 FÖR ATT DRA I DRÄNERINGSLANGEN  
 FRÅN VÄRMEVÄXLARE I VÄRMEÅTER-  
 VINNINGSAGGREGATEN NER TILL ANSL.  
 PÅ VATTENLÄS I DISKBÄNK.

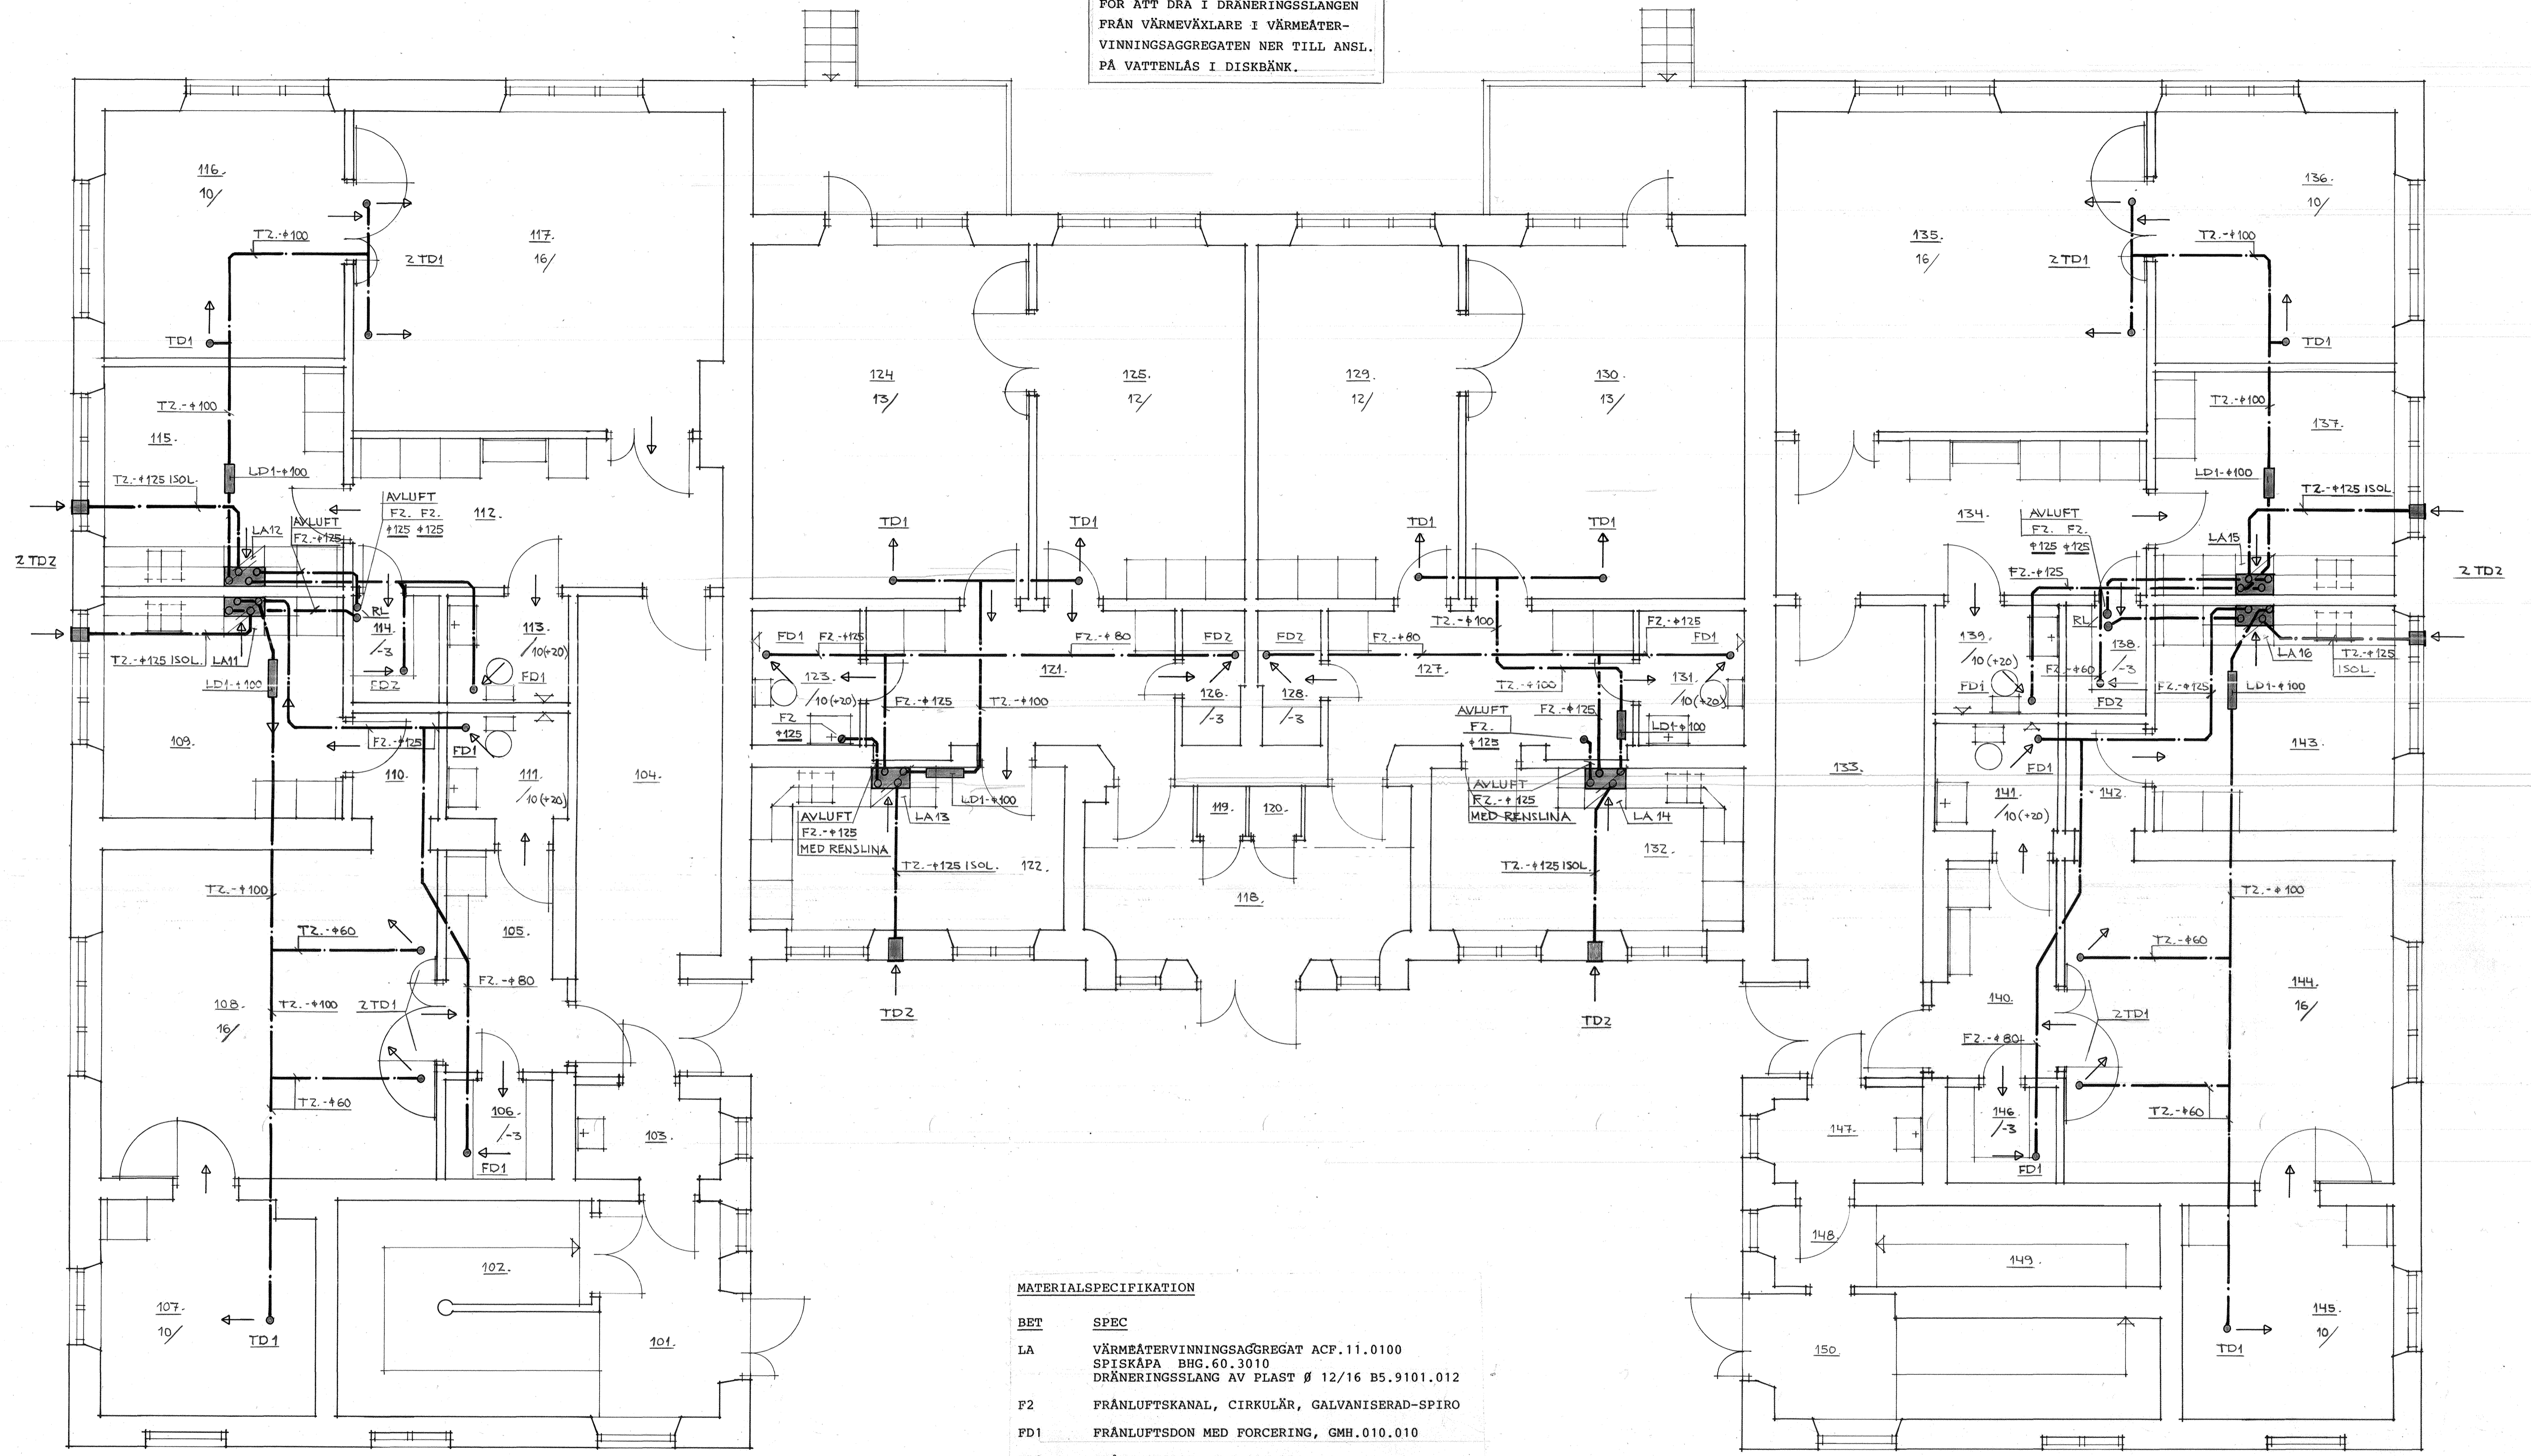

MATERIALSPECIFIKATION


BET	SPEC
LA	VÄRMEÅTERVINNINGSAGGREGAT ACP.11.0100 SPISKÅPA BHG.60.3010 DRÄNERINGSSLANG AV PLAST Ø 12/16 B5.9101.012
F2	FRÄNLUFTSKANAL, CIRKULÄR, GALVANISERAD-SPIRO
FD1	FRÄNLUFTSDON MED FORCERING, GMH.010.010
FD2	FRÄNLUFTSDON, GPD.010.011
LD1	LJUDDÄMPARE Ø 100, LÄNGD 600 MM. SNB.010.061
T2	TILLUFTSKANAL, CIRKULÄR, GALVANISERAD-SPIRO
TD1	TILLUFTSDON, GEF.010.120
TD2	YTTERVÄGGSGALLER FÖR UTELUFT, EBC.20.0181

ISOLERING AV KANALER

UTELUFTSKANAL:	KONDENSISOLERING. ISOLERTJOCKLEK 60 MM
AVLUFTSKANAL:	BRANDISOLERING A30
ÖVRIGA KANALER:	OISOLERADE

Sandvikens Värmeconsult AB ING. NILS-ERIK BERGGREN FREDRIKSGATAN 47 811 36 SANDVIKEN TEL. 026/25 20 50, 25 20 57, 25 98 00		GYSINGE 1:10 SANDVIKENS KOMMUN OMBYGGNAD BOTTENPLAN LUFTBEHANDLING	
KONSTRÖR <i>[Signature]</i>	RITAD <i>[Signature]</i>	ARBETSNUMMER 1606	SKALA 1:50
GRANSKAD <i>[Signature]</i>	DATUM 870819	RITNINGNUMMER 57:1	REV. ANT. REV. AVSER. DAT. SIGN.

OBS!  
 TOMRÖR SKALL LÄGGAS INNE I VÄGG  
 FÖR ATT DRA I DRÄNERINGSSLANGEN  
 FRÅN VÄRMEÅTERVINNINGSSAGGREGATEN NER TILL ANSL.  
 PÅ VATTENLÄS I DISKBÄNK.

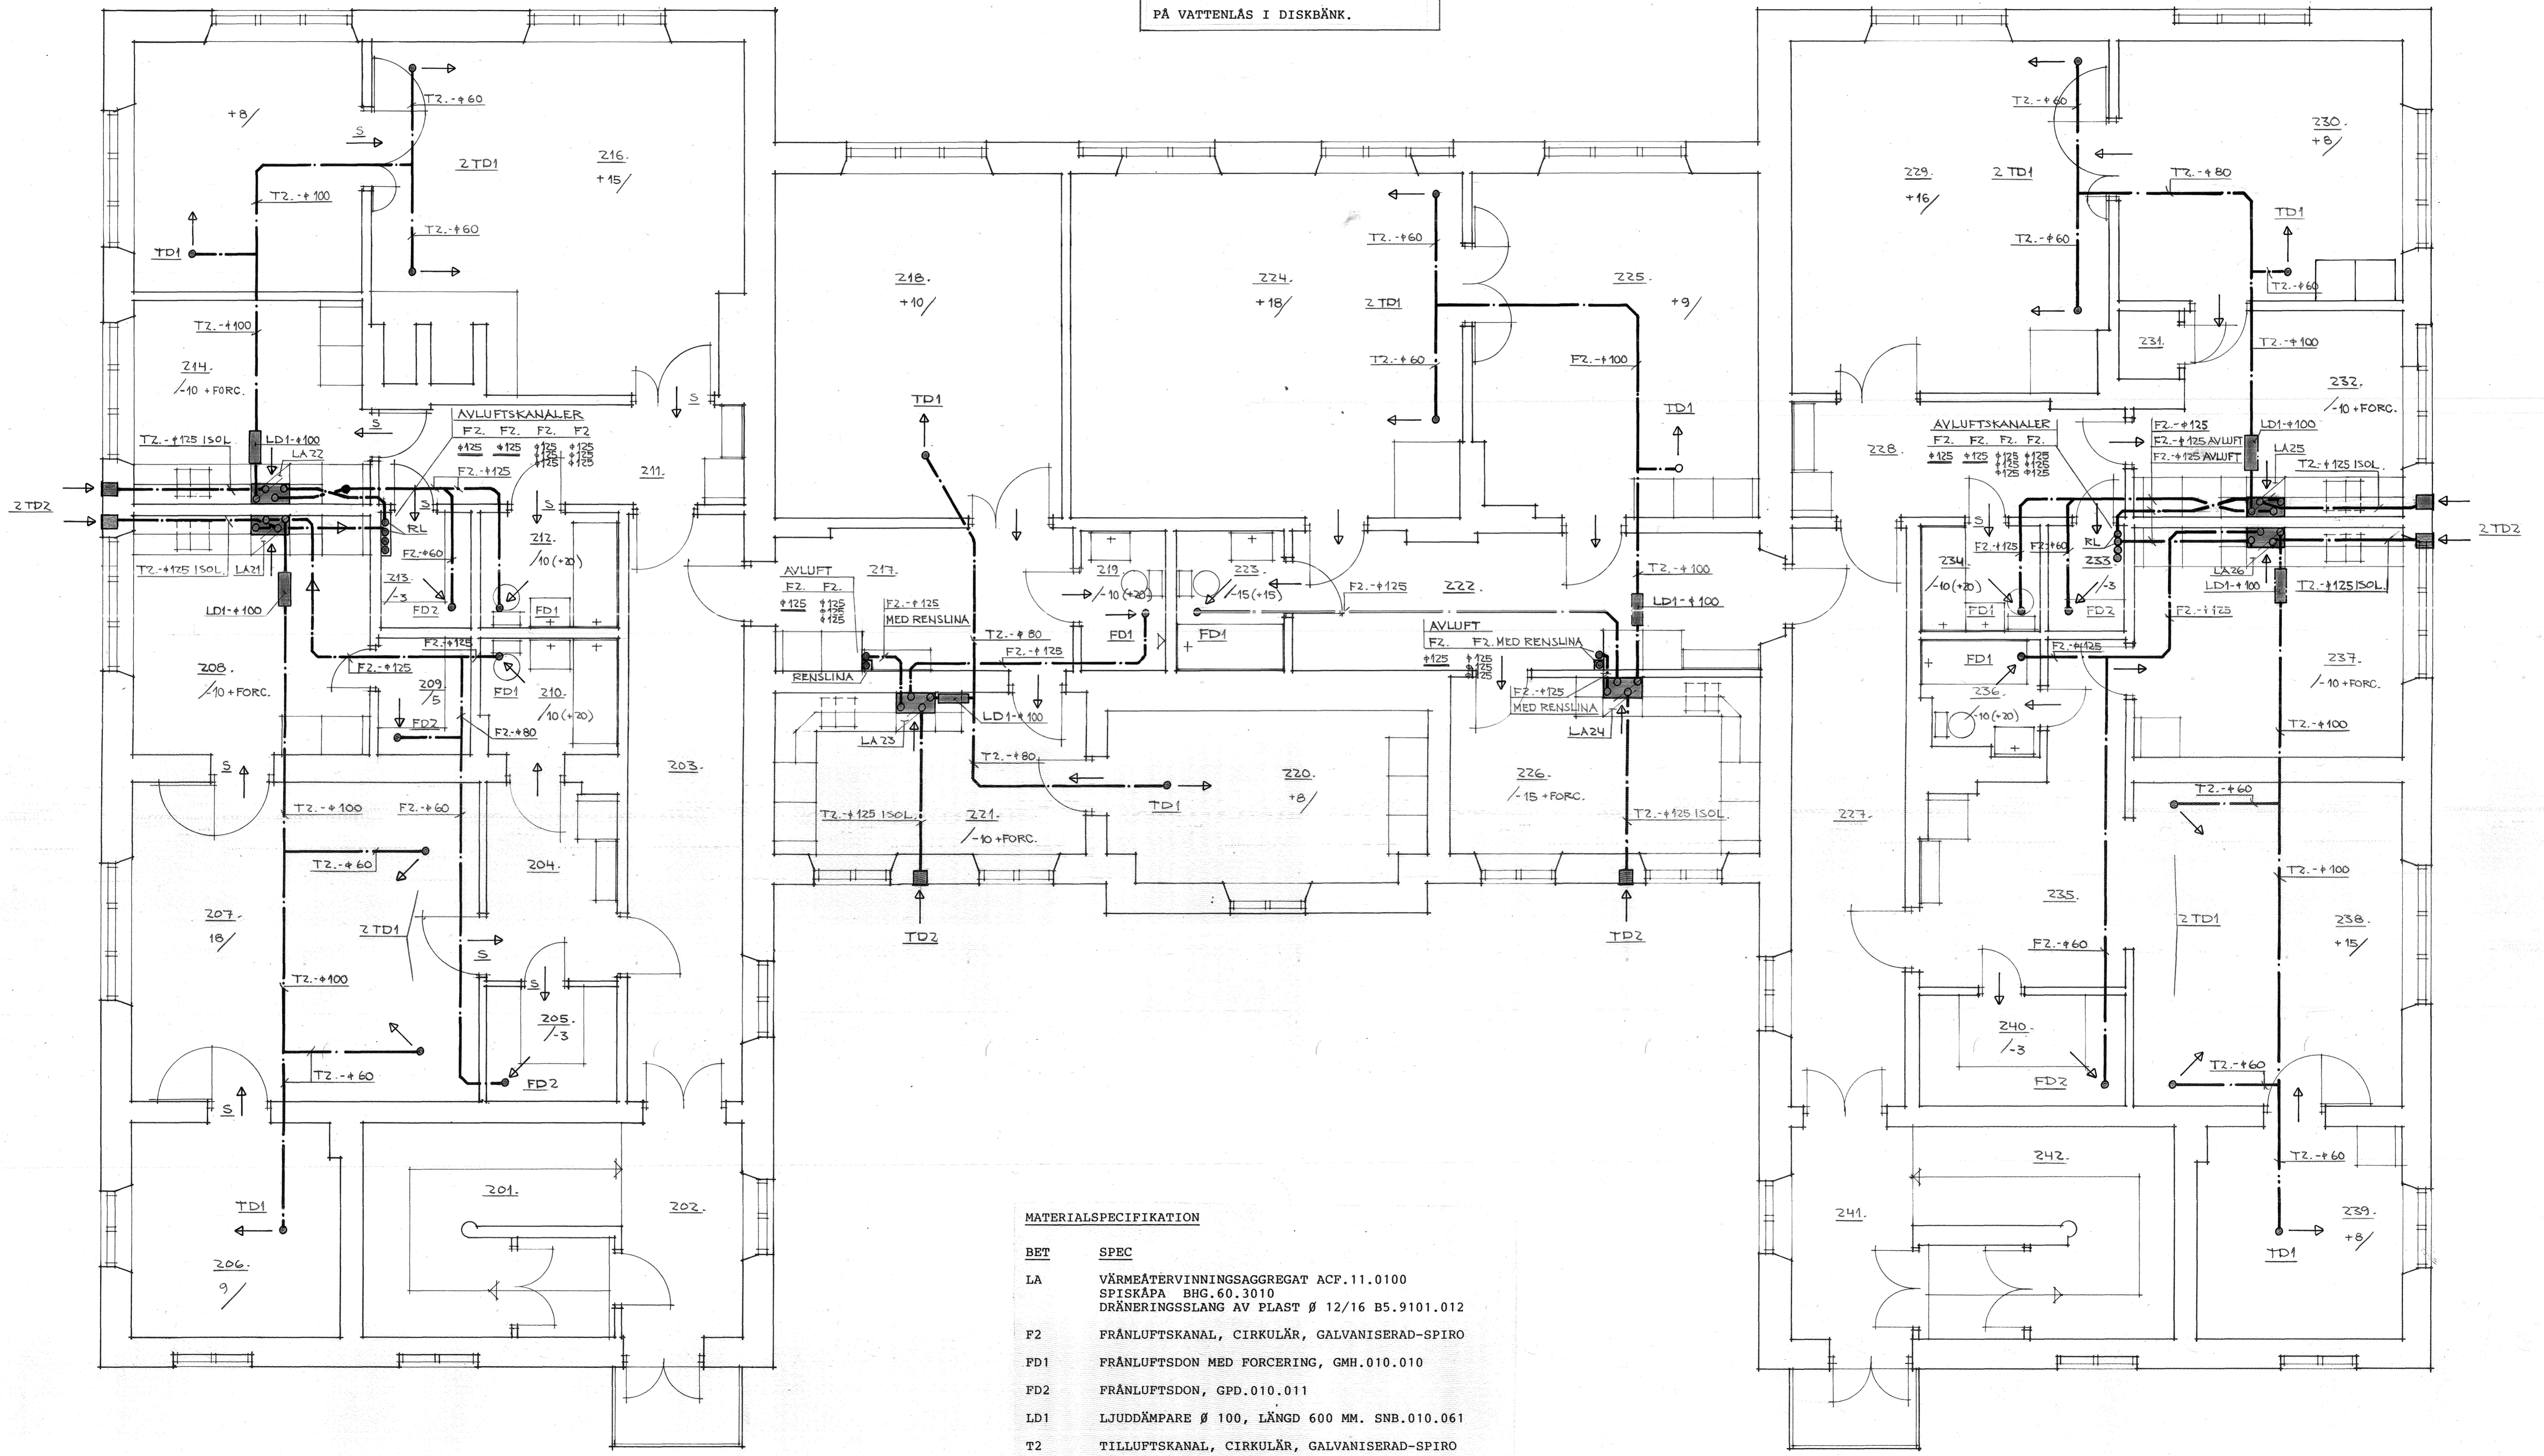


**MATERIALSPECIFIKATION**

BET	SPEC
LA	VÄRMEÅTERVINNINGSSAGGREGAT ACP.11.0100 SPISKÅPA BHG.60.3010 DRÄNERINGSSLANG AV PLAST Ø 12/16 B5.9101.012
F2	FRÄNLUFTSKANAL, CIRKULÄR, GALVANISERAD-SPIRO
FD1	FRÄNLUFTSDON MED FORCERING, GMH.010.010
FD2	FRÄNLUFTSDON, GPD.010.011
LD1	LJUDDÄMPARE Ø 100, LÄNGD 600 MM. SNB.010.061
T2	TILLUFTSKANAL, CIRKULÄR, GALVANISERAD-SPIRO
TD1	TILLUFTSDON, GEF.010.120
TD2	YTTERVÄGGSGALLER FÖR UTELUFT, EBC.20.0181

**ISOLERING AV KANALER**

UTELUFTSKANAL:	KONDISISOLERING. ISOLERTJOCKLEK 60 MM
AVLUFTSKANAL:	BRANDISOLERING A30
ÖVRIGA KANALER:	VÄRMEISOLERADE - ISOLERINGSTJOCKLEK 50 MM

Sandvikens Värmekonsult AB ING. NILS-ERIK BERGGREN FREDRIKSGATAN 47 811 36 SANDVIKEN TEL. 028/25 20 50, 25 20 57, 25 98 00		REV. ANT. REV. AVSER	DAT. SIGN.
KONSTRUERAD: <i>[Signature]</i>		GYSINGE 1:10 SANDVIKENS KOMMUN	
RITAD: <i>[Signature]</i>		OMBYGGNAD PLAN 1 TR LUFTBEHANDLING	
GRANSKAD: <i>[Signature]</i>	DATUM: 870819	ARBETSNUMMER: 1606	SKALA: 1:50
		RITINGSNUMMER: 57:2	

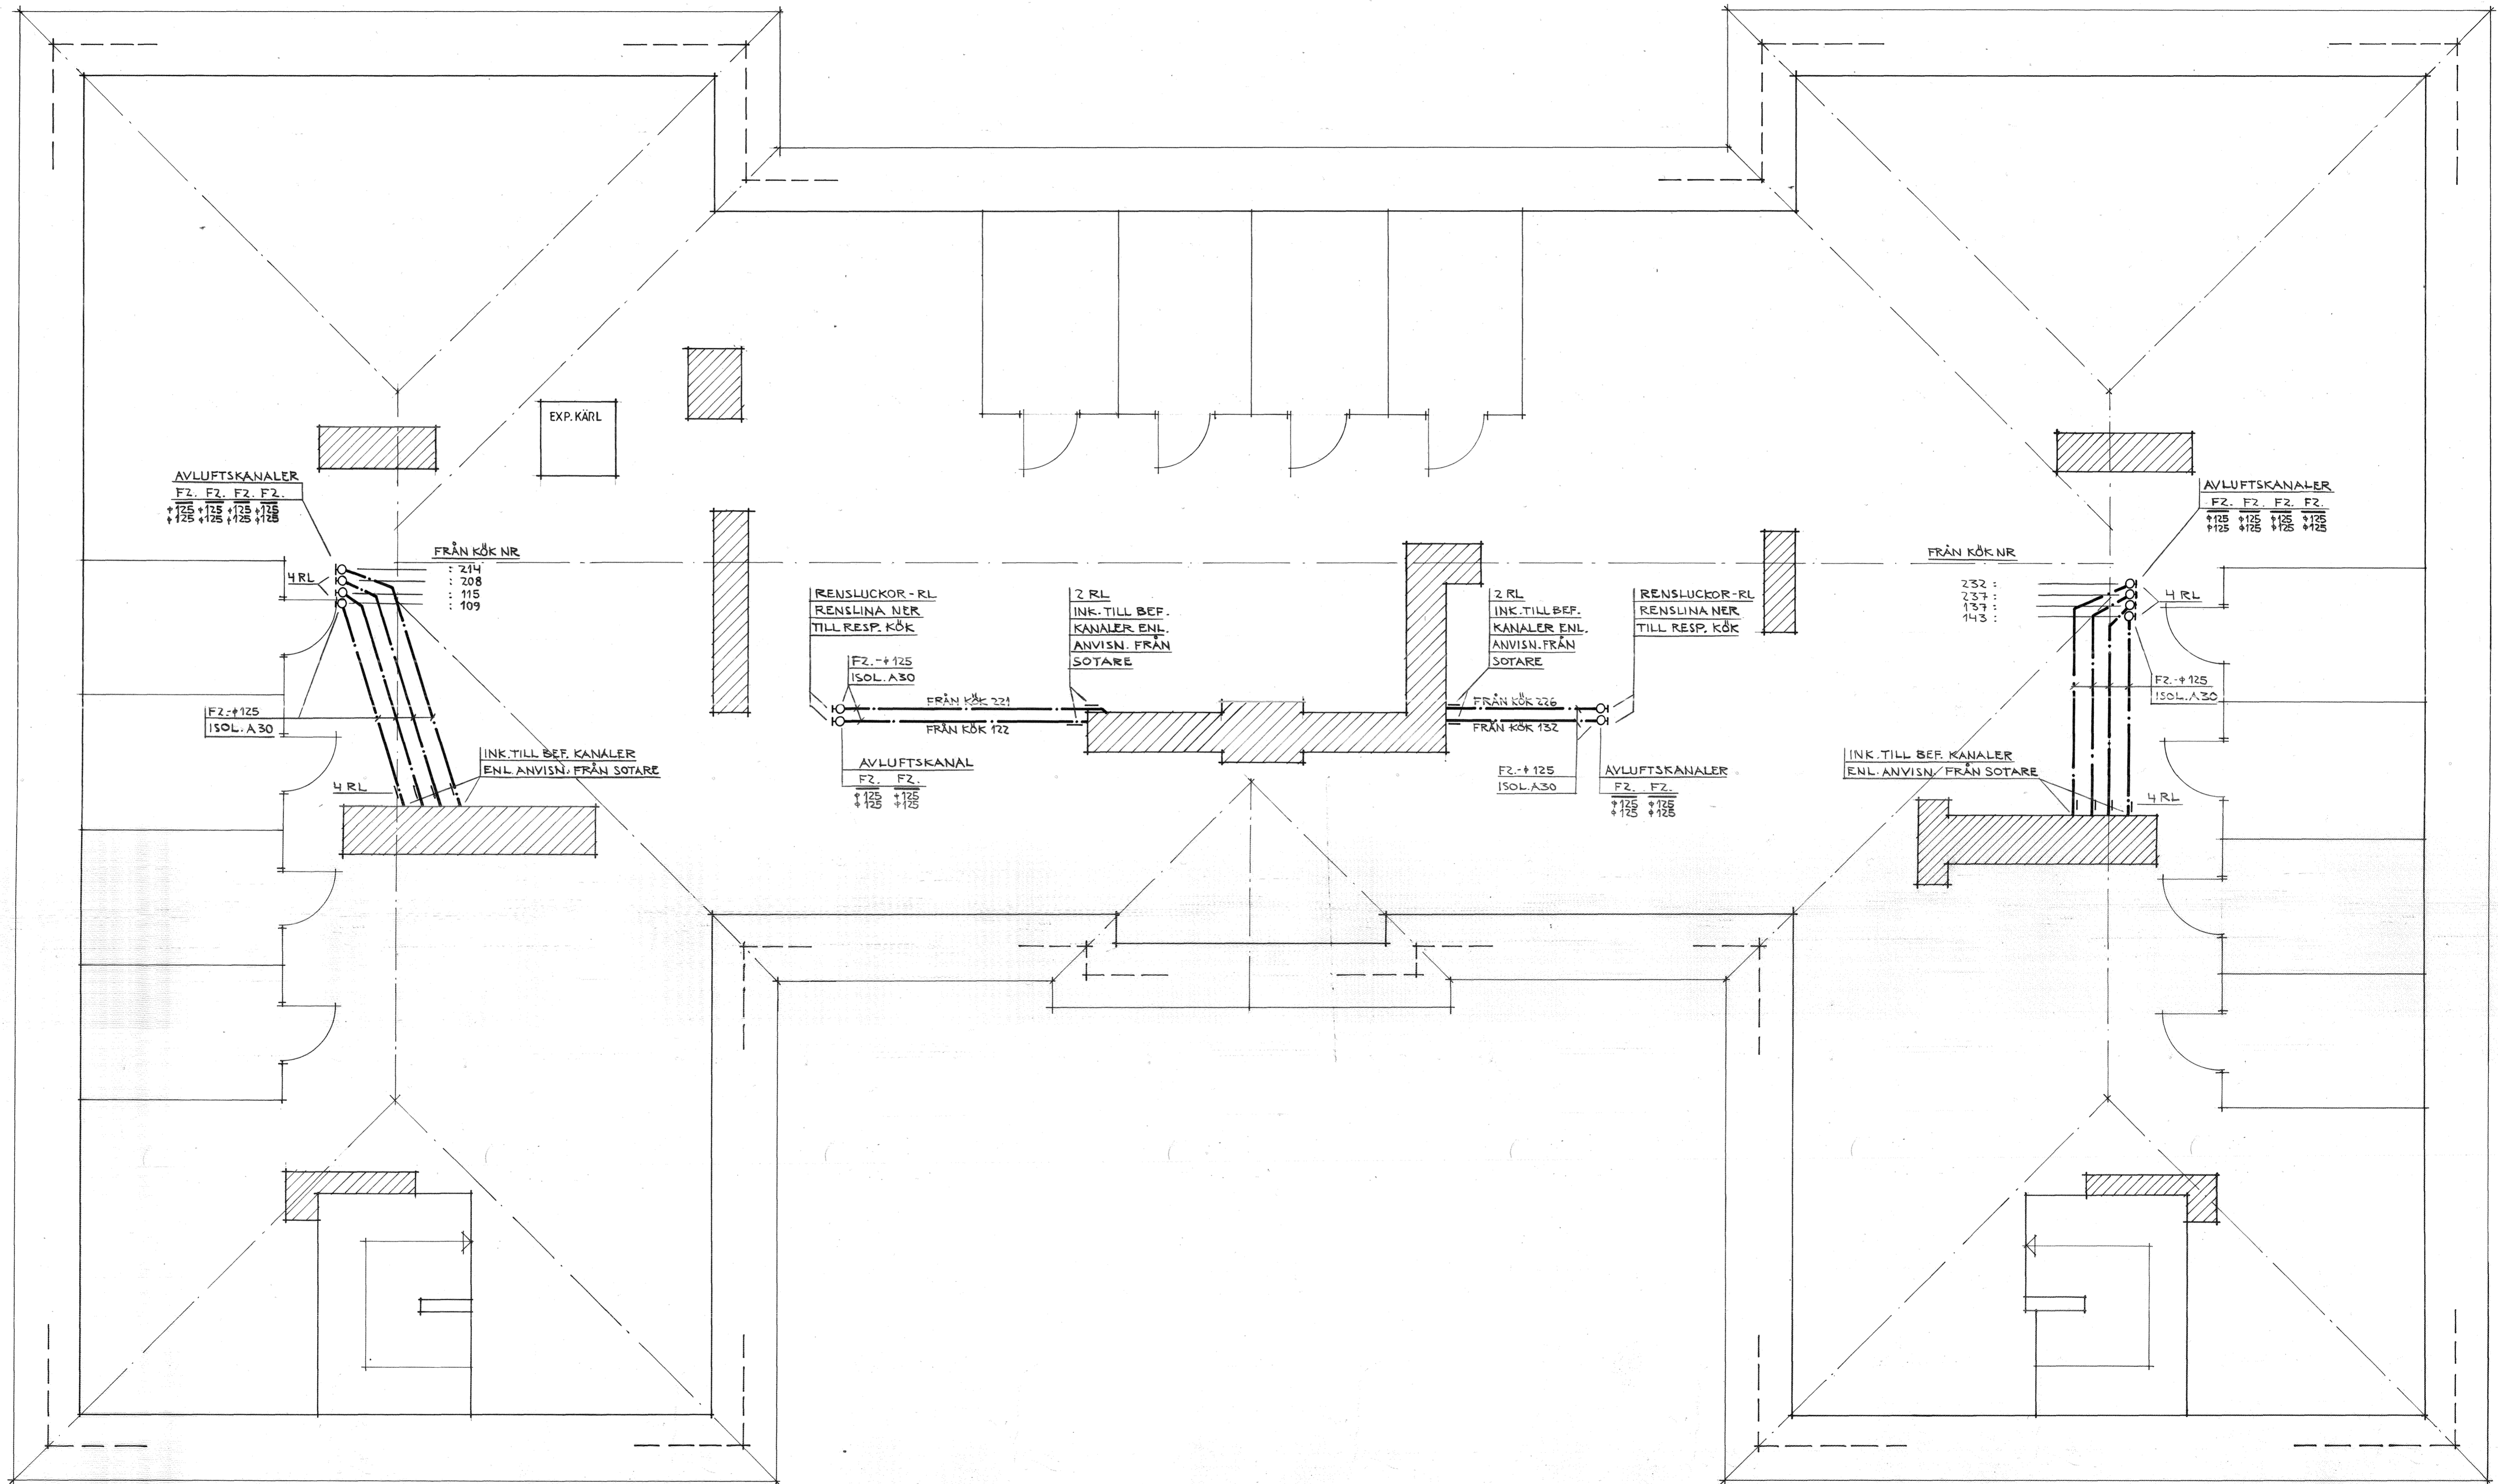

Sandvikens Värmekonsult AB ING. NILS-ERIK BERGGREN FREDRIKSGATAN 47 811 36 SANDVIKEN TEL. 026/25 20 50, 25 20 57, 25 98 00		REV	ANT	REV. AVSER	DAT.	SIGN.
KONSTRUERAD		RITAD		GYSINGE 1:10 SANDVIKENS KOMMUN OMBYGGNAD VINDSPLAN LUFTBEHANDLING		
GRANSKAD	DATUM	ARBETSNUMMER	SKALA	RITNINGNUMMER		
	870819	1606	1:50	57:3		