


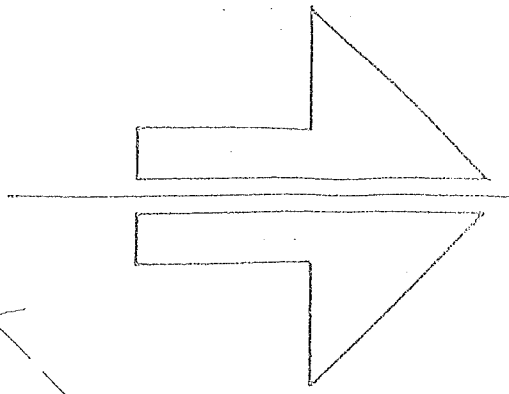





Entréfasad




Gavelfasad

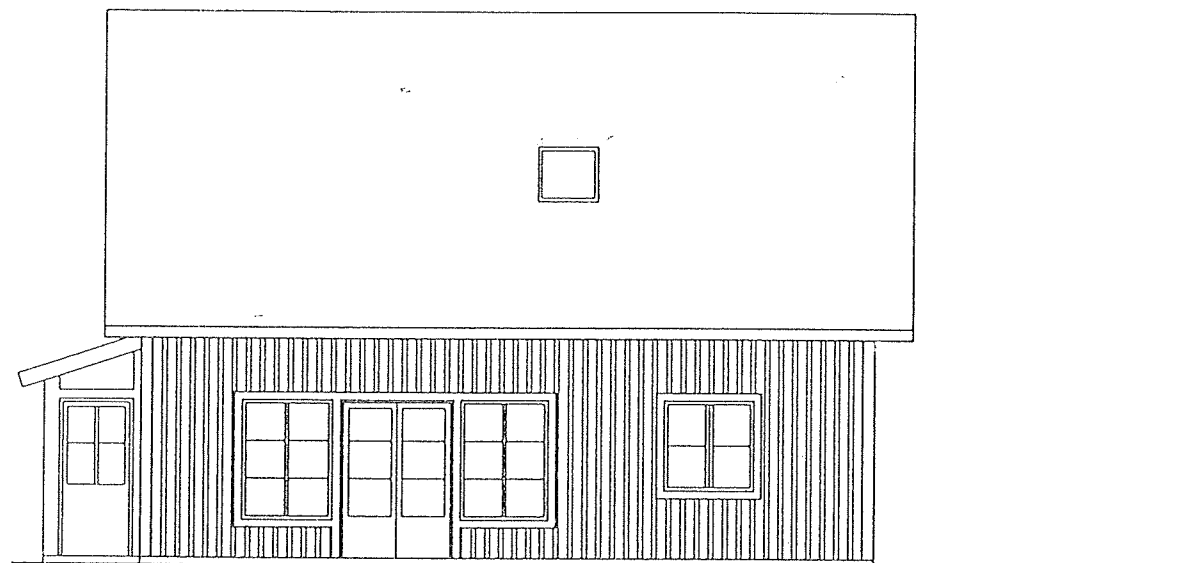


Trädgårdsfasad

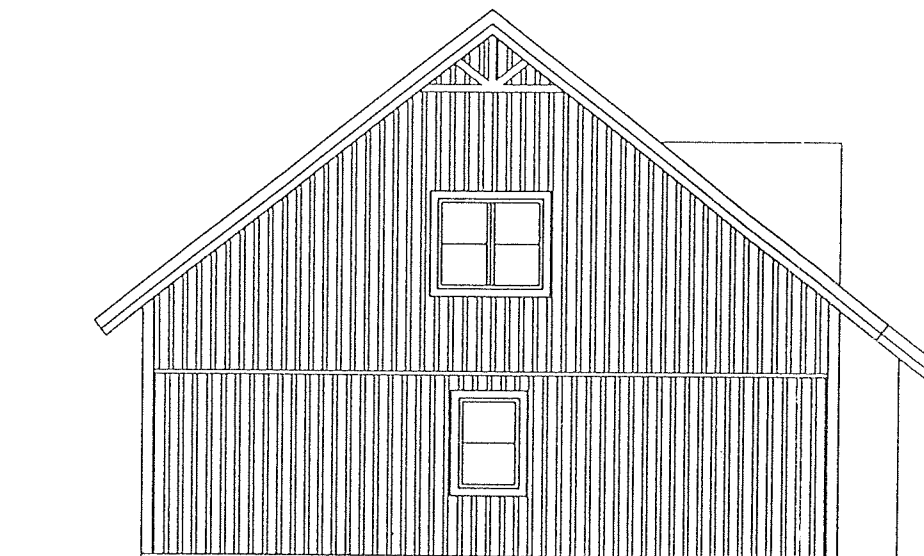

Gavelfasad

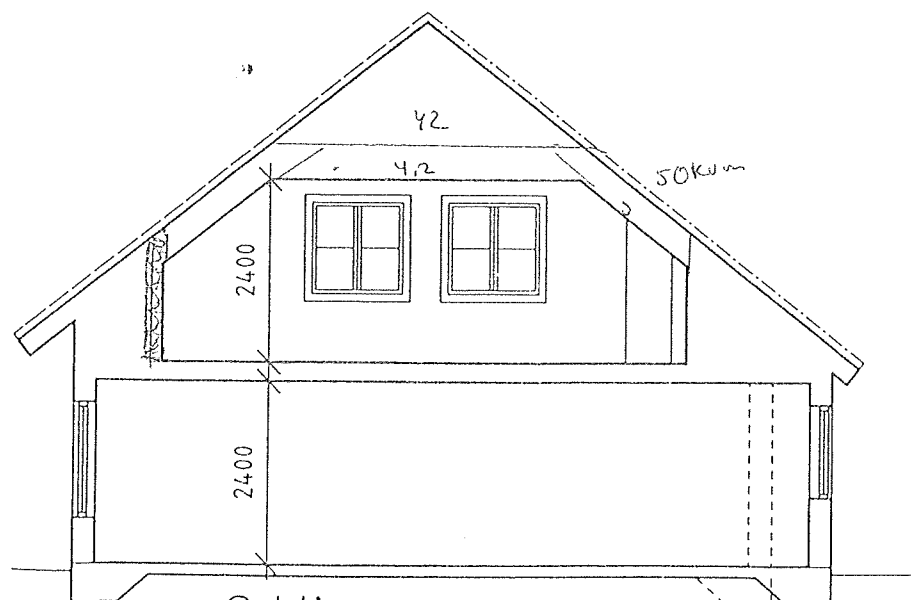

Sektion

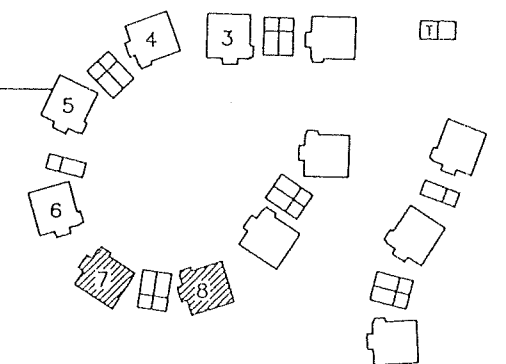

- RELATIONSRITNING
- ARBETSRITNING
- FÖRFRÅGNINGSUNDERLAG
- BYGGLOVSRITNING
- FÖRHANDSKOPIA



Aspekt Arkitektgrupp Ab
Göteborgsvägen 3
443 30 Lerum
Tel: 0302 17770 Fax: 0302 17760
e-post aspekt@swipnet.se

RITAD AV, KONSTRUERAD AV
OO, MG

206-01

Lerum 990421

A		fastighetsbeteckningar	MG	001004
BET	ANT	ÄNDRINGEN AVSER	SIGN	DATUM


SMARAGDEN 7 & 8
ALINGSÅS
Nybyggnad enbostadshus

Fasader, sektion


SKALA 1:100

RITNINGSNUMMER
A303:4


ÄNDR BET
A

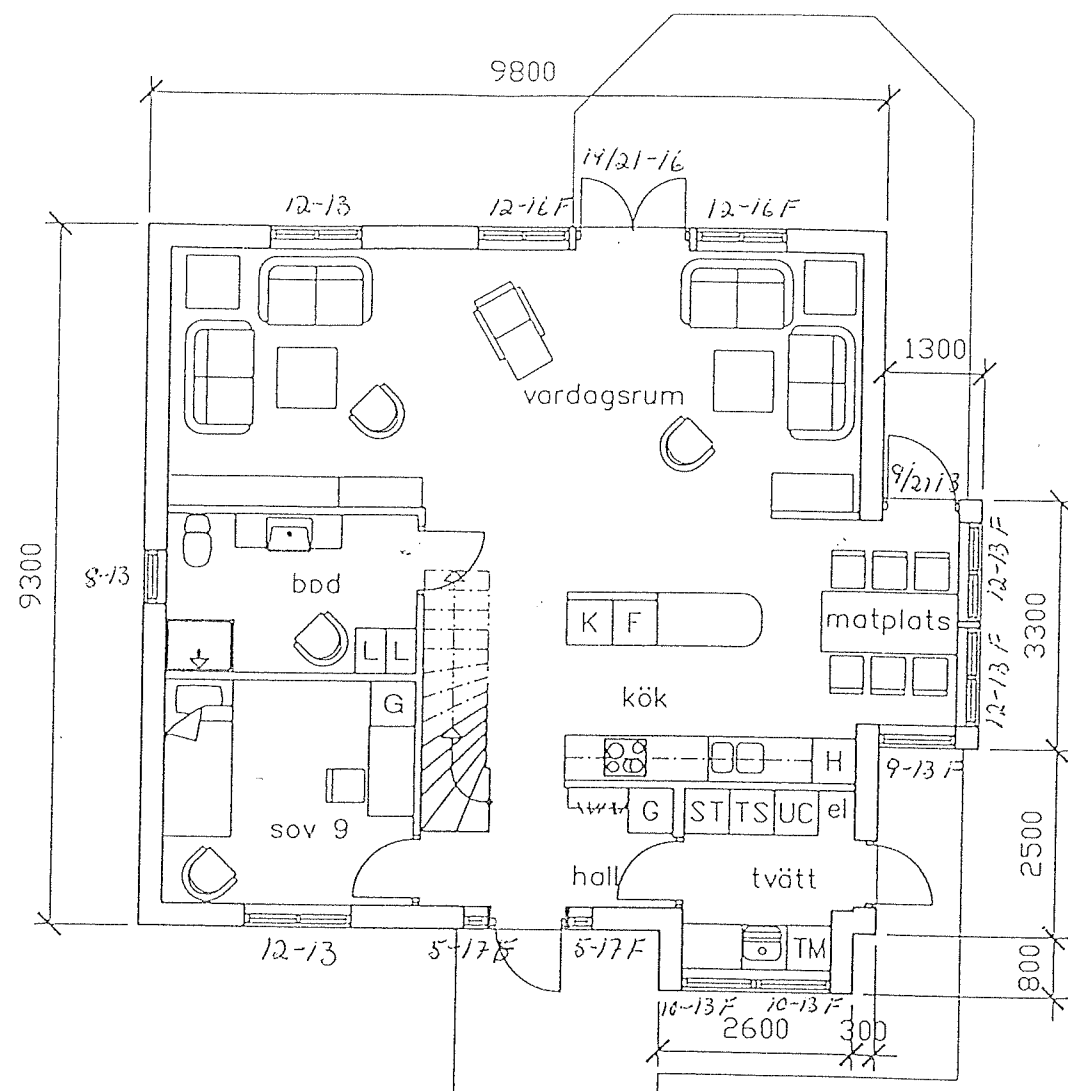

Entréplan, 85,1kvm BRA

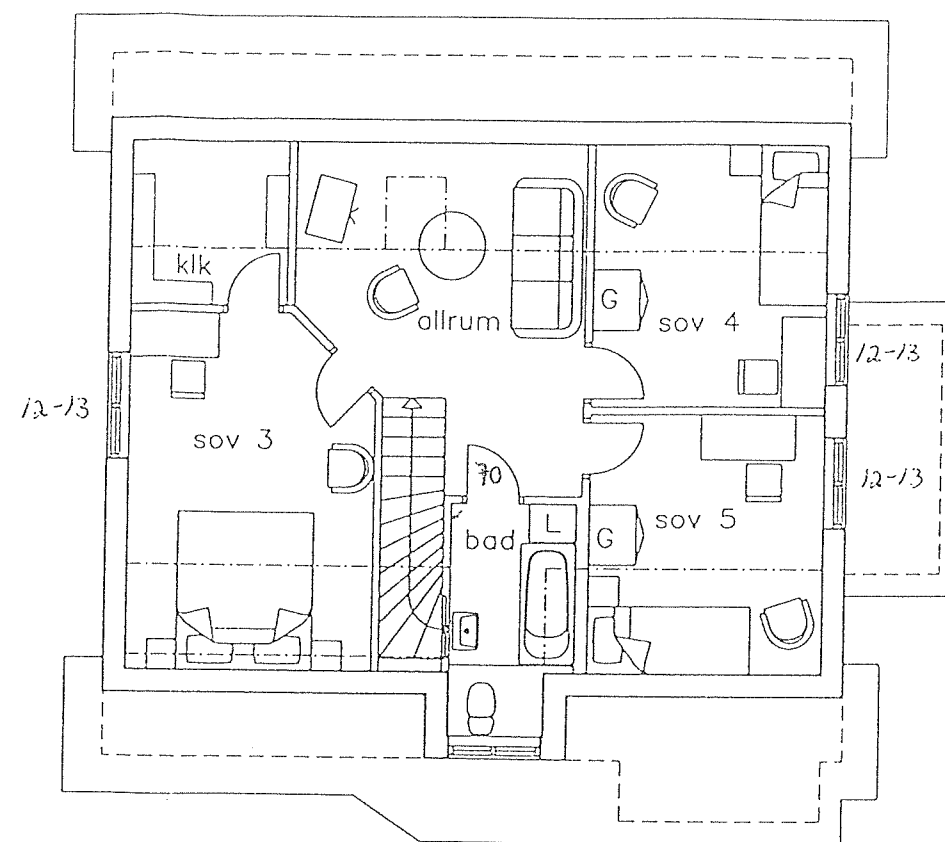

Överplan, 62,0 kvm BRA

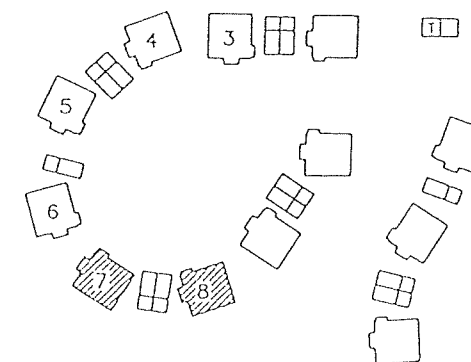

160
YS
208 x 10

- RELATIONSRITNING
- ARBETSRITNING
- FÖRFRÅGNINGSUNDERLAG
- BYGGLOVSRITNING
- FÖRHANDSKOPIA



Aspekt Arkitektgrupp Ab
Göteborgsvägen 3
443 30 Lerum
Tel: 0302 17770 Fax: 0302 17760
e-post: aspekt@swipnet.se

RITAD AV, KONSTRUERAD AV
MG

Arbetsnr.
206-01

Lerum 990421

A		ändr bad + sov, fastighetsbel	MG	001004
BET	ANT	ÄNDRINGEN AVSER	SIGN	DATUM

SMARAGDEN 7 & 8

ALINGSÅS

Nybyggnad enbostadshus


Planer

SKALA 1:100


RITINGSNUMMER
A 303:2

ÄNDR BET
A


Dubbel carport

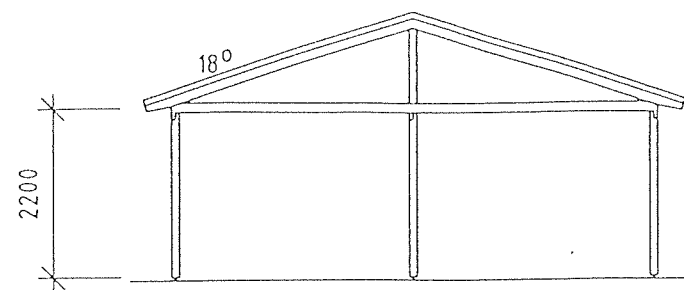


Sektion

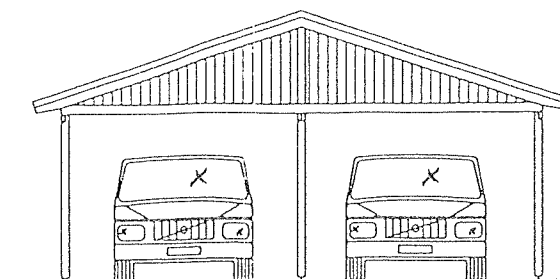


Frontfasad

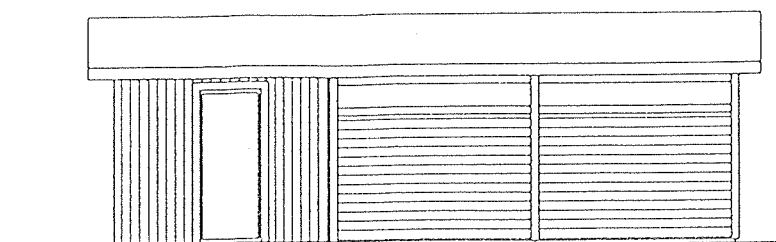


Sidofasad mot eget hus

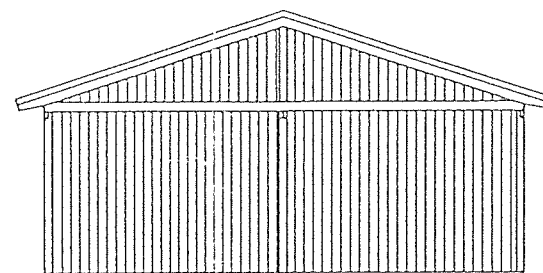


Bakfasad

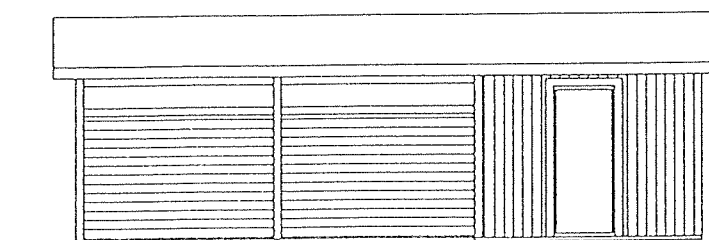

Sidofasad mot granne

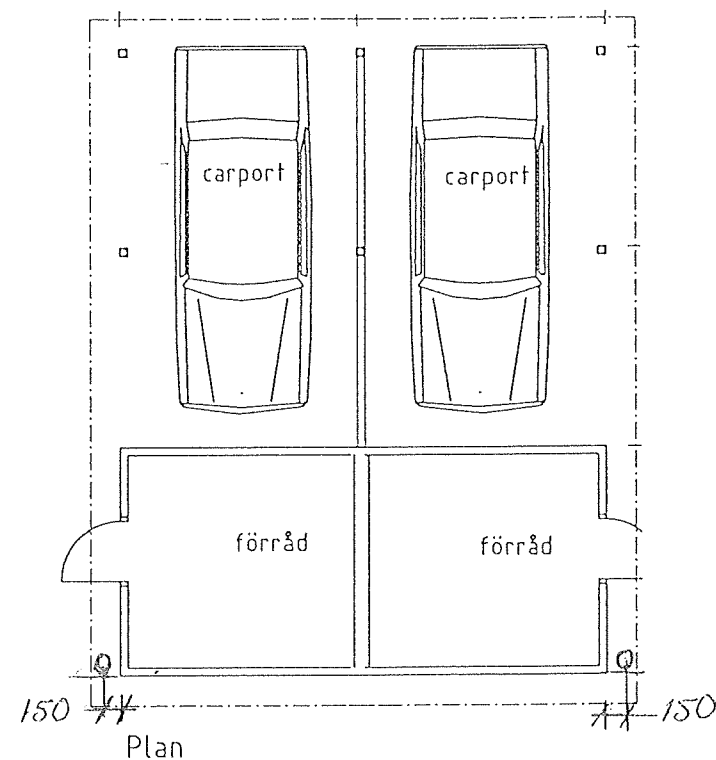

Plan

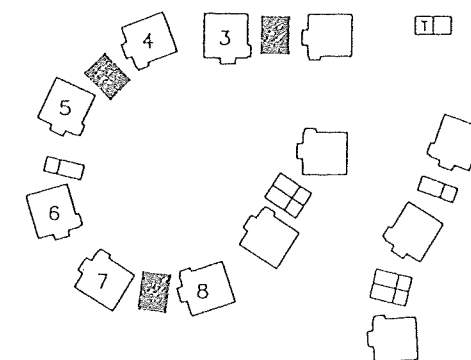

> RELATIONSRITNING
> ARBETSRITNING
> FÖRFRÅGNINGSUNDERLAG
> BYGGLOVSRITNING
> FÖRHANDSKOPIA



Aspekt Arkitektgrupp Ab
Göteborgsvägen 3
443 30 Lerum
Tel: 0302 17770 Fax: 0302 17760
e-post: aspekt@swipnet.se

RITAD AV, KONSTRUERAD AV
MG, 00

206-01

Lerum 990421

A	fastighetsbeteckning	MG	001004
BET	ANT	ÄNDRINGEN AVSER	SIGN DATUM


SMARAGDEN 多, 4, 5, ⑦ & 8
ALINGSÅS
Nybyggnad enbostadshus

Dubbel carport


SKALA 1:100

RITNINGSNUMMER
A303:6


ÄNDR BET
A

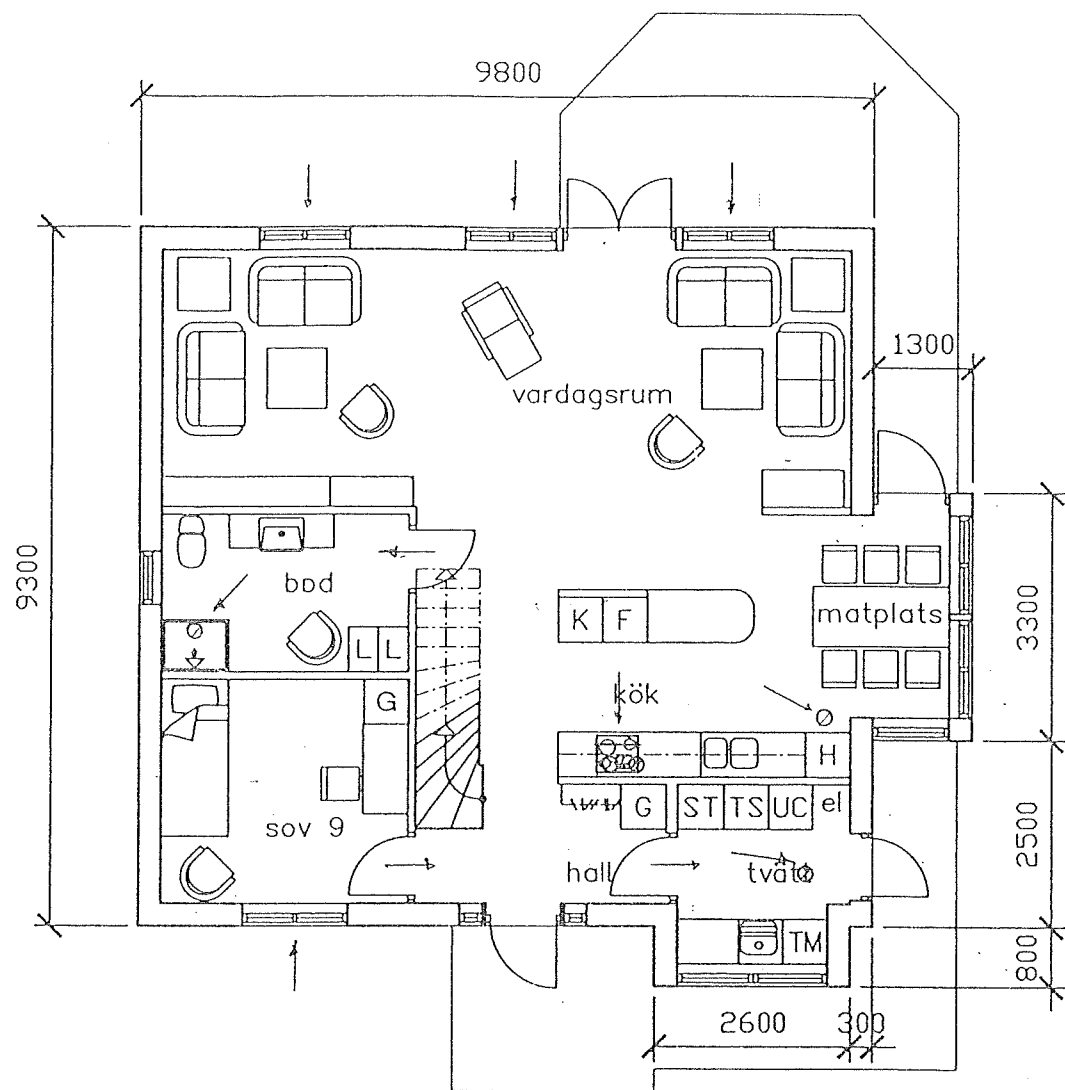

Entréplan, 85,1kvm BRA

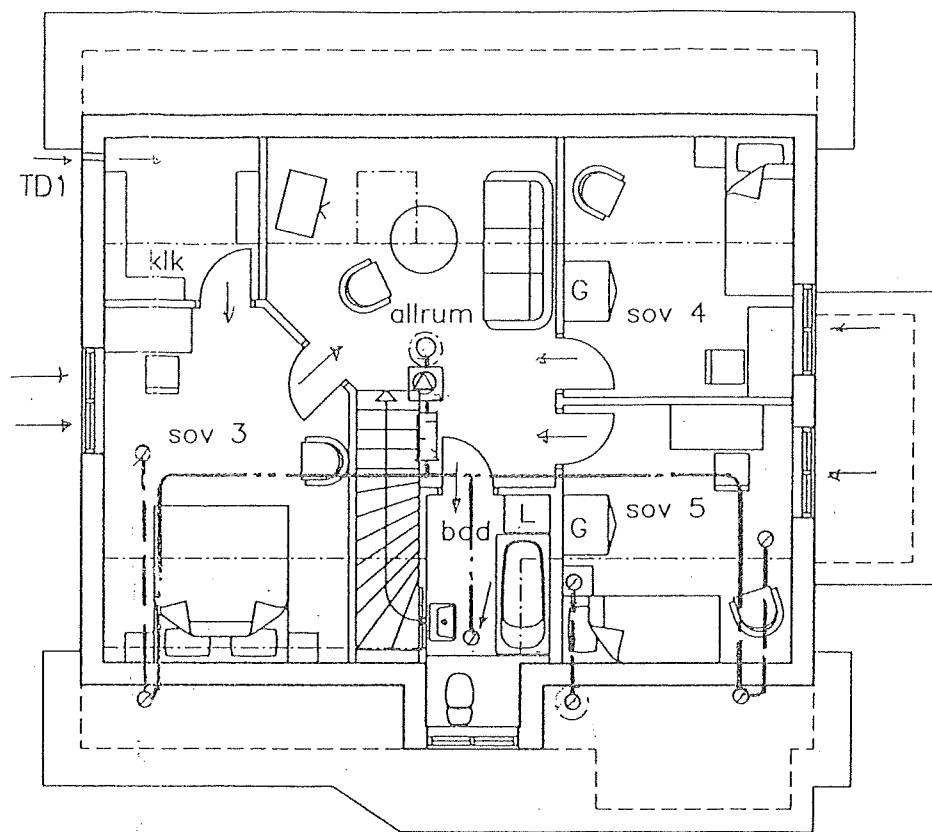

Överplan, 62,0 kvm BRA

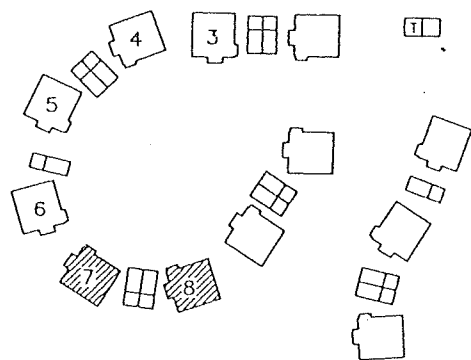


RELATIONSRITNING
ARBETSRITNING
FÖRFRÅGNINGSUNDERLAG
BYGGLOVSRITNING
FÖRHANDSKOPIA

	
Konsulterande Ingenjörsfirma VVS	
Telefon 0708-98 35 37	
RITAD AV, KONSTRUERAD AV U.S.	Arbetsnr.
00-10-18	
	


A		Ändr bad + sov, fastighetsbet	MG	001004
BET	ANT	ÄNDRINGEN AVSER	SIGN	DATUM
SMARAGDEN 7 & 8				
ALINGSÅS				
Nybyggnad enbostadshus				
Planer				
VENTILATION				
SKALA 1:100				
RITNINGNUMMER				ÄNDR BET
V57-02				A

FÖRKLARINGAR


- F10 FRÄNLUFTSKANAL CIRKULÄR OISOLERAD
 - F11 FRÄNLUFTSKANAL CIRKULÄR, BRAND-ISOLERING KLASS EI15
 - FD1 KONTROLLVENTIL ANSL. 100
 - TD1 TILLUFTSVENTIL TYP FRESH-80
 - RL RENSLUCKA
 - LD1 CIRKULÄR LJUDDÄMPARE, LÄNG 600 mm
 - FF1 FRÄNLUFTSFLÄKT KANALFLÄKTS TYP KVKE-160 INKL. 5-STEGS TRAFO.
 - SF1 SPISFLÄKT
 - TH1 TAKHUV VILLAVENT:s TYP ESSHUV, ANSLUTNING 125
 - TH2 TAKHUV VILLAVENT:s TYP ESSHUV, ANSLUTNING 160
- TAKHUVARNA ANPASSAS EFTER TAKETS LUTNING
KANALER I KALLA UTRYMMEN SOM EJ TÄCKS AV VINDSISOLERING FÖRSES MED 30 MM VÄRME-ISOLERING.

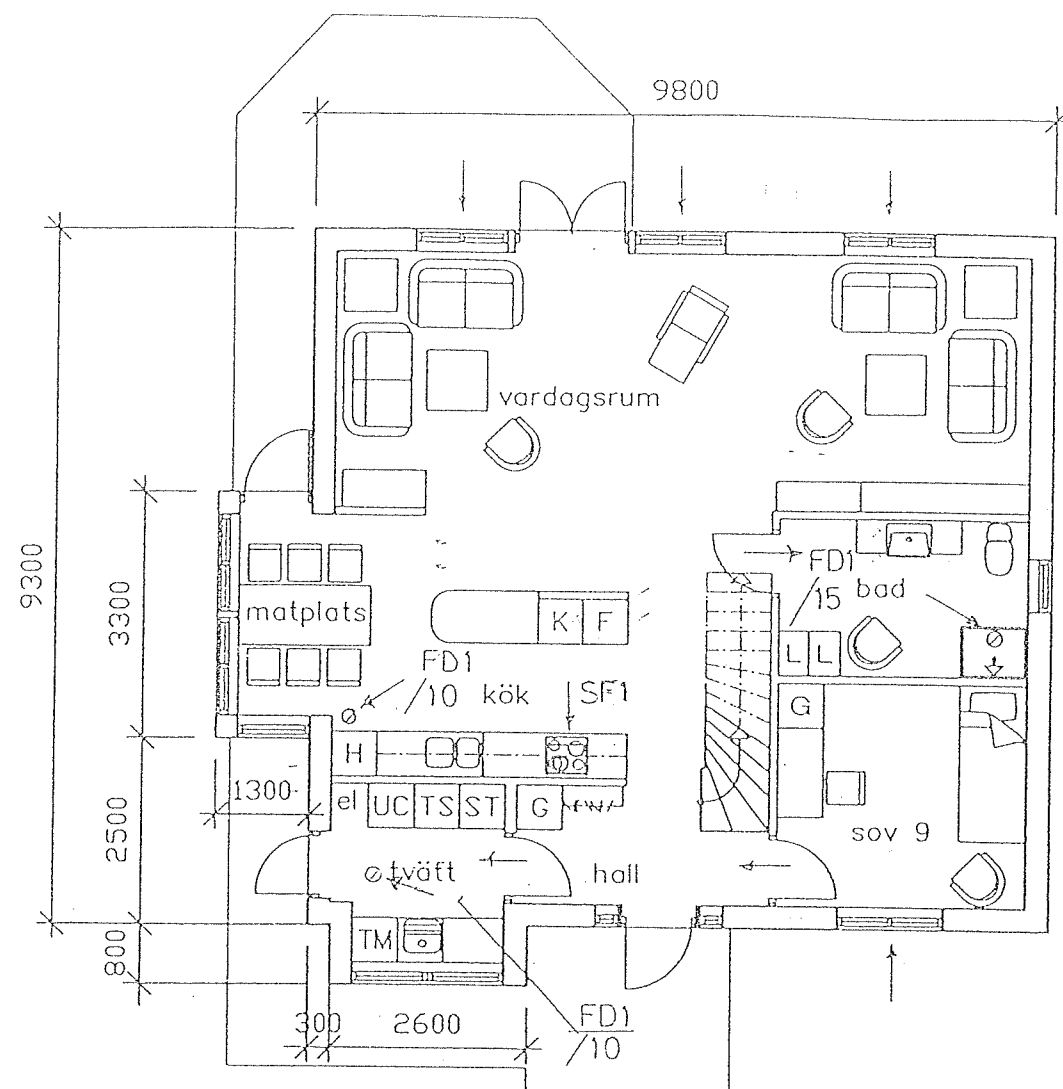


Entréplan, 85,1 kvm BRA

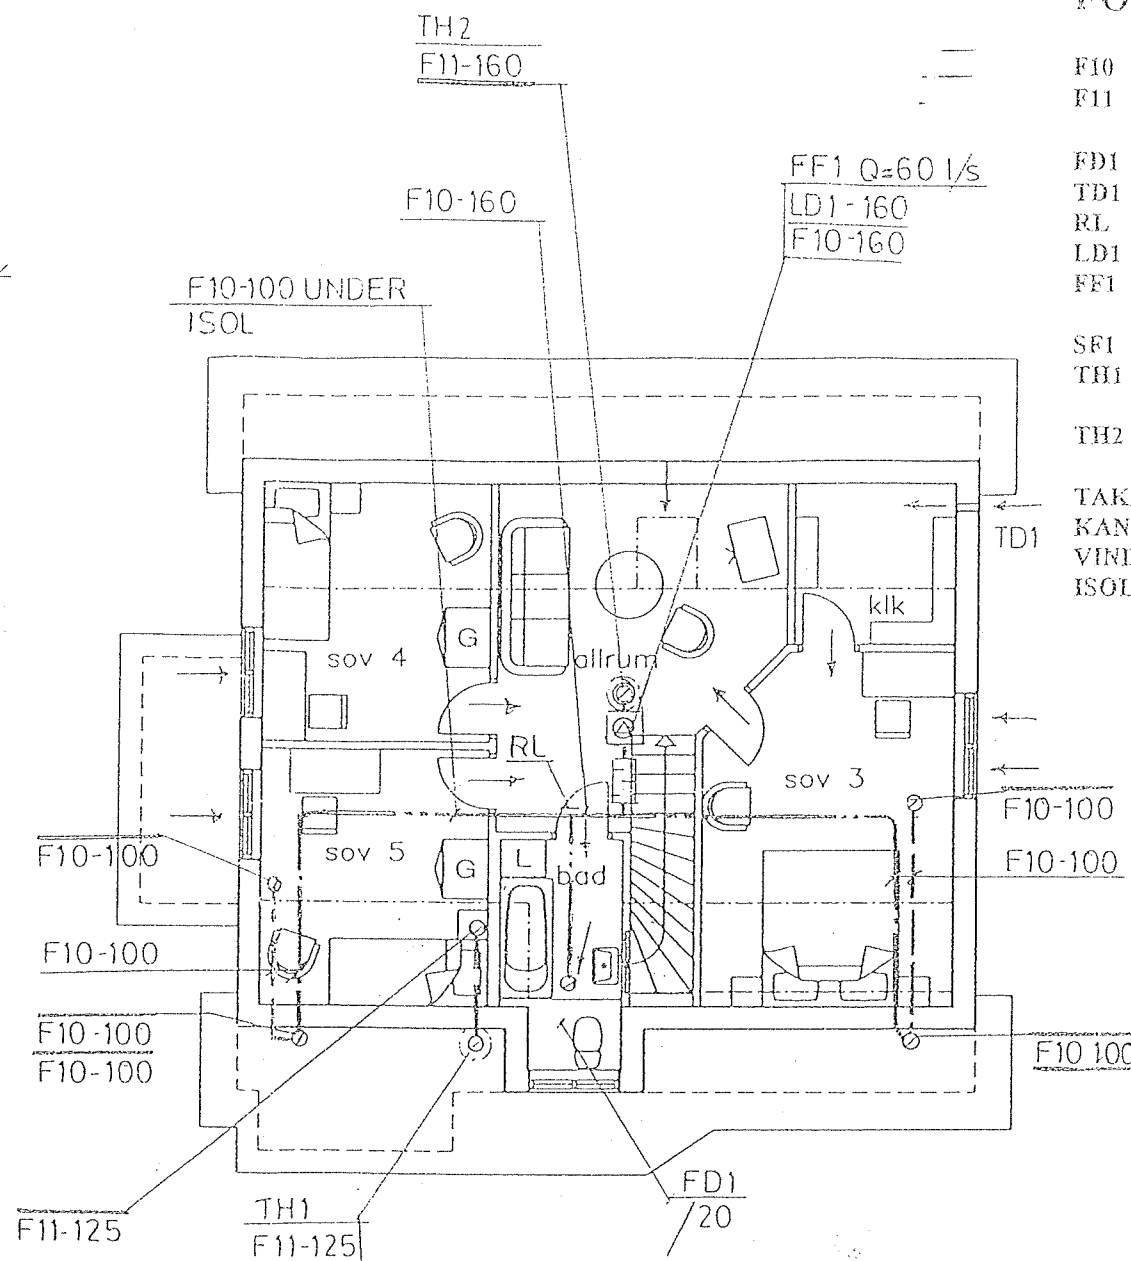

Överplan, 62,0 kvm BRA

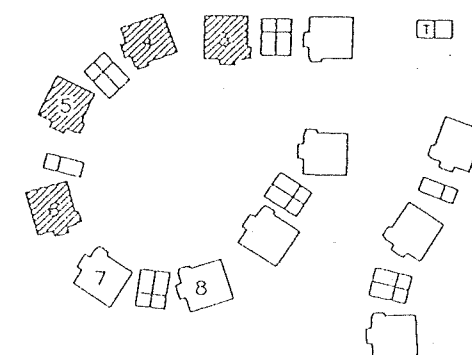


A		ändr bad + sov, fastighetsbet	MG	001004
BET	ANT	ÄNDRINGEN AVSER	SIGN	DATUM

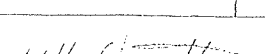
RELATIONSRTNING	 Konsulterande Ingenjörskontor VVS Telefon 0708-98 35 37		SMARAGDEN 3, 4, 5 & 6			
ARBETSRTNING			ALINGSÅS			
FÖRFRÅGNINGSUNDERLAG			Nybyggnad enbostadshus			
BYGGLOVSRTNING	RITAD AV, KONSTRUERAD AV U.S.	Arbetsnr.	Planer		VENTILATION	SKALA 1:100
FÖRHANDSKOPIA	00-10-18 				RITINGSNUMMER V57-01	ANDR. EKT. A

FÖRKLARINGAR


S2	SPILLVATTEN PP
R	RENSANORDNING
KV6	KALLVATTEN KOPPAR
KV7	KALLVATTEN KOPPAR PRISOL
KV8	KALLVATTEN PRISOL ISOLERADE
KV9	KALLVATTEN PEM
VV6	VARMVATTEN KOPPAR
VV7	VARMVATTEN KOPPAR PRISOL
VV8	VARMVATTEN KOPPAR PRISOL ISOLERADE
AV	AVSTÄNGNINGSVENTIL
VM	VATTENMÄTARE
BV	BACKVENTIL
VUK	VATTENUTKASTARE
B30	GOLVBRUNN I PLAST
LUFT	LUFTARE GENOM YTTERTAK
SAMTLIGA RÖRGENOMFÖRINGAR I BOTTENPLATTA UTFÖRS MED RADONTÄTNINGAR	

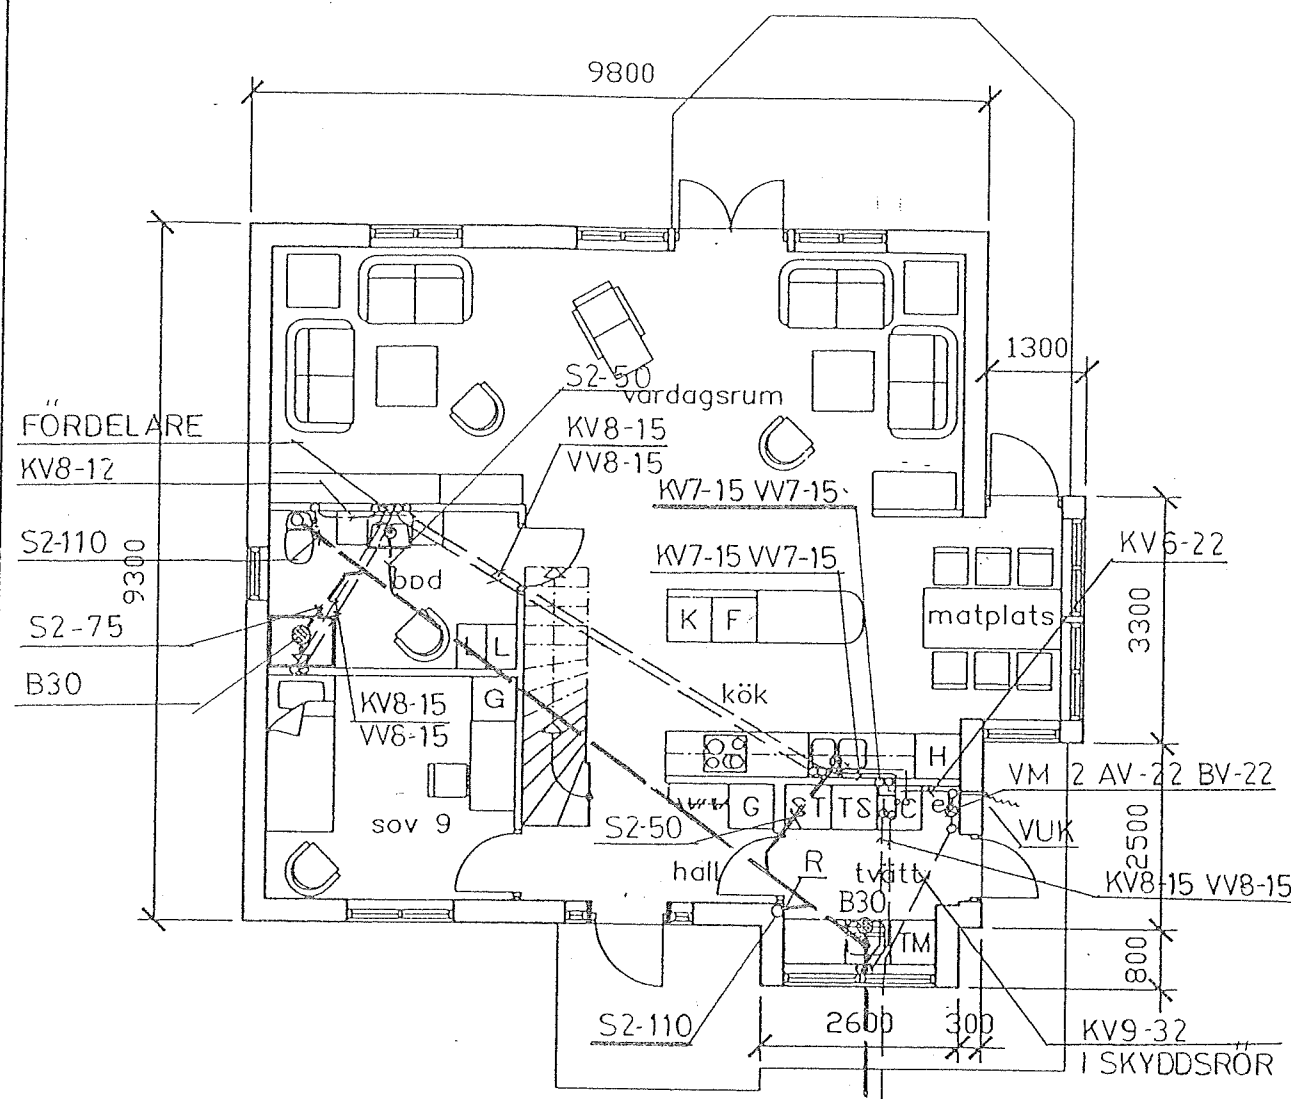

Entréplan, 85,1kvm BRA

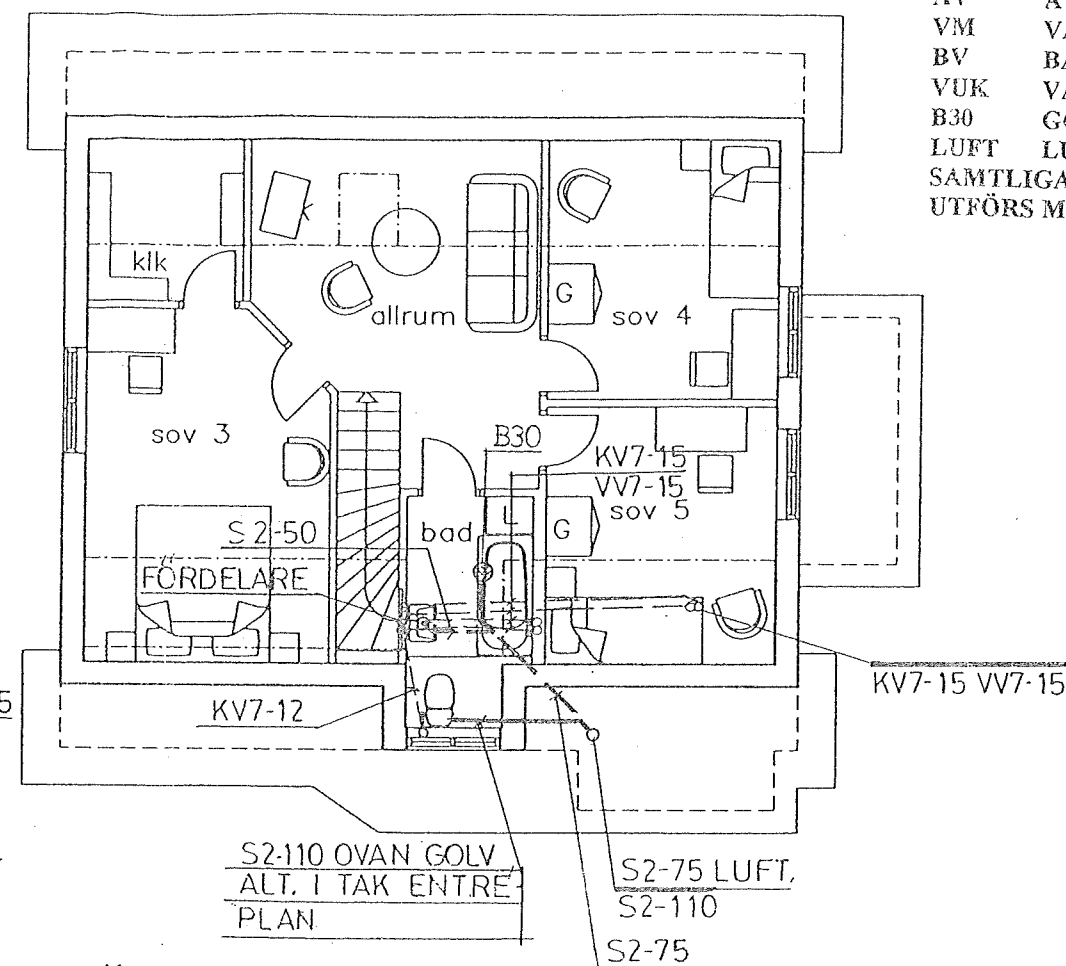


Överplan, 62,0 kvm BRA

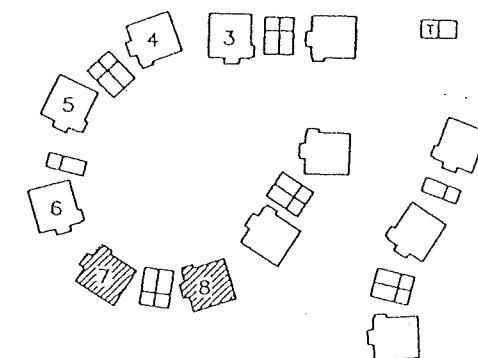


A		Ändr bad + sov, fastighetsbet	MG	001004
BET	ANT	ÄNDRINGEN AVSER	SIGN	DATUM


RELATIONSRITNING	 Konsulterande Ingenjörskontor VVS Telefon 0708-98 35 37	SMARAGDEN 7 & 8		
ARBETSRITNING		ALINGSÅS		
FÖRFRÅGNINGSUNDERLAG		Nybyggnad enbostadshus		
BYGGLOVSRITNING		Planer		
FÖRHANDSKOPIA	RITAD AV, KONSTRUERAD AV U.S. 00-10-18 	Arbetsnr.	VATTEN o AVLOPP	SKALA 1:100
			RITINGSNUMMER V50-02	ÄNDR BET A

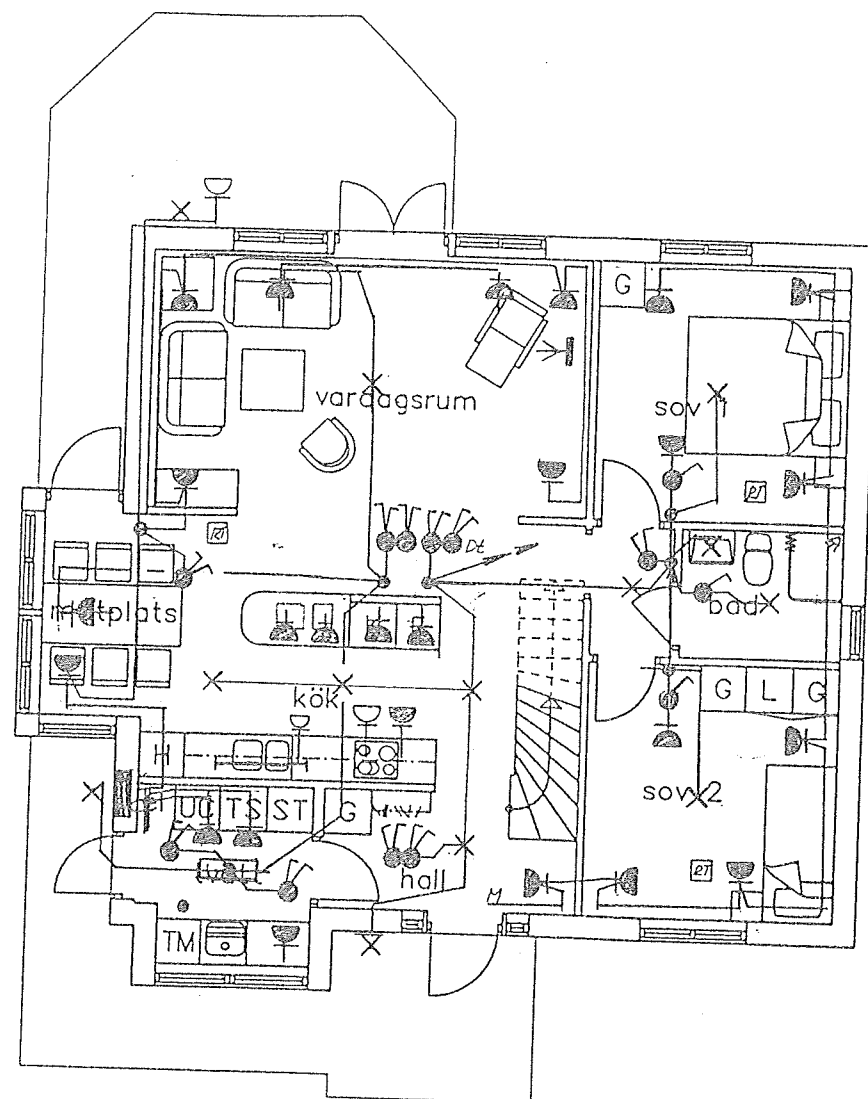

Entréplan, 85,1 kvm BRA

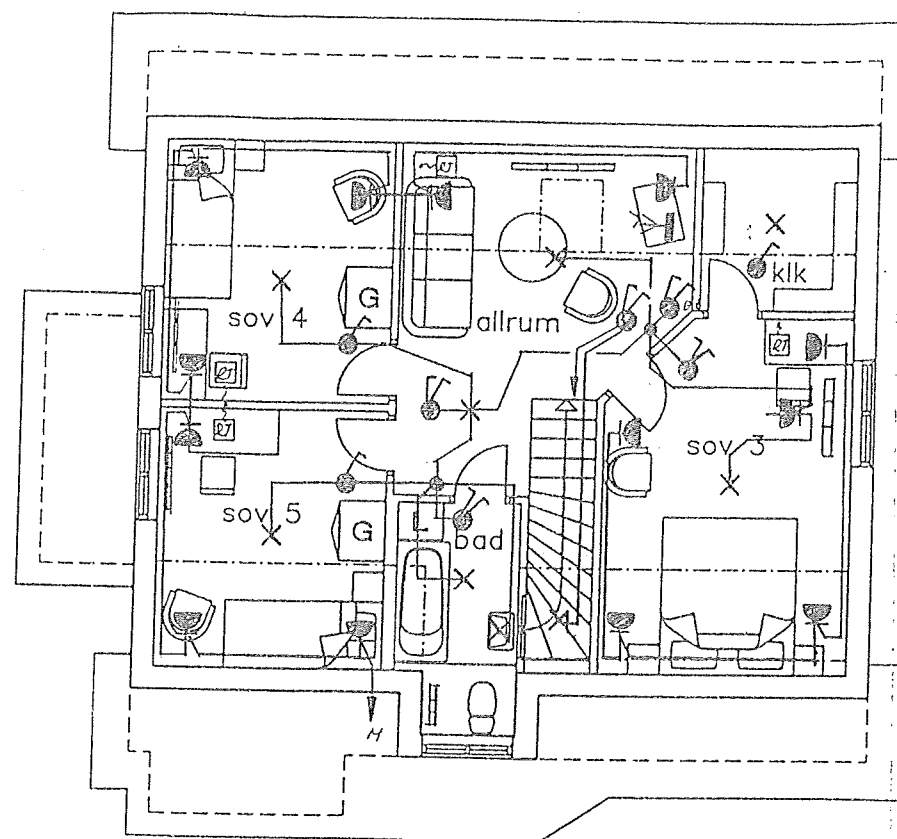

Överplan, 62,0 kvm BRA

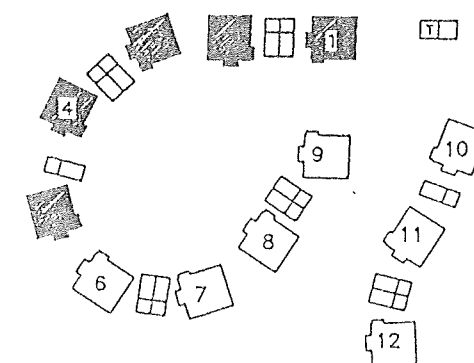

RELATIONSRITNING
ARBETSRITNING
FÖRFRÅGNINGSUNDERLAG
BYGGLOVSRITNING
FÖRHANDSKOPIA



Aspekt Arkitektgrupp Ab
Göteborgsvägen 3
443 30 Lerum
Tel: 0302 17770 Fax: 0302 17760
e-post aspekt@swipnet.se

RITAD AV, KONSTRUERAD AV
MG

Lerum 990421

Arbetsnr.
206-01

BET	ANT	ÄNDRINGEN AVSER	SIGN	DATUM
SMARAGDEN, ALINGSÅS				
Nybyggnad enbostadshus				
Hus 1- 5				
Planer				
				SKALA 1:100
RITNINGSNUMMER A 303:1			ÄNDR BET	