


§ 153/46
22/5

BARNRIKEHUS NR 2

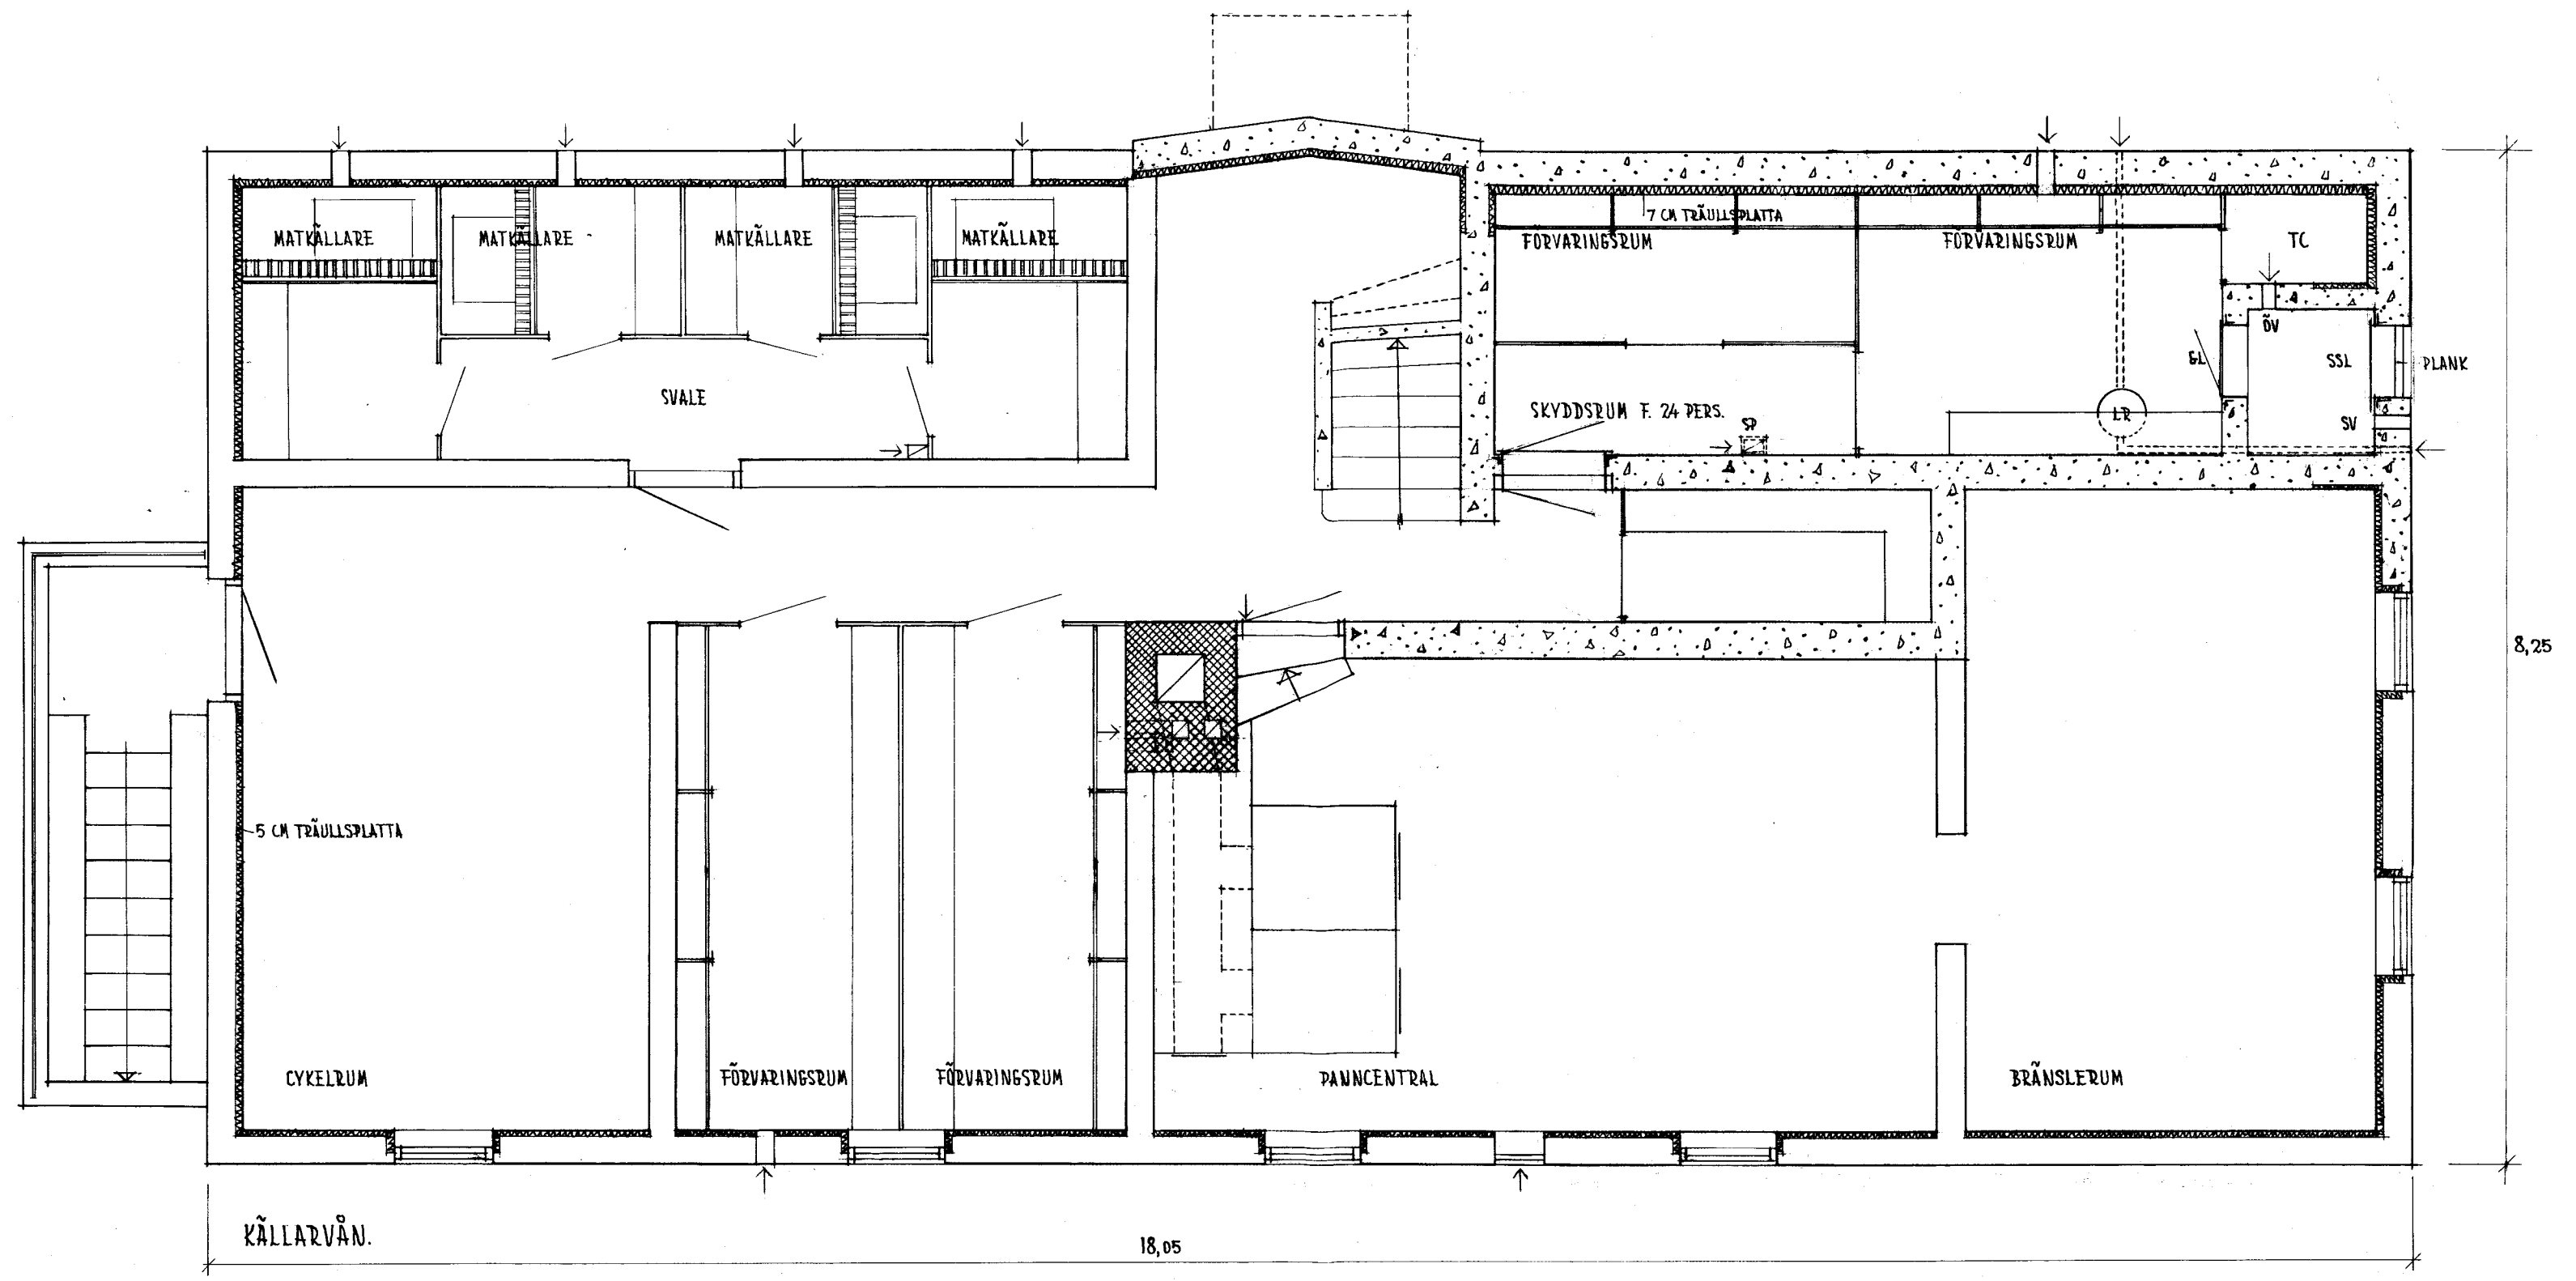

BOSTADSHUS Å TOMT NR 14
I KV. STÅREN, PITEÅ.
SKELLEFTEN D. 11/12 -45

E. Bengtsson
ARKITEKT SAR