
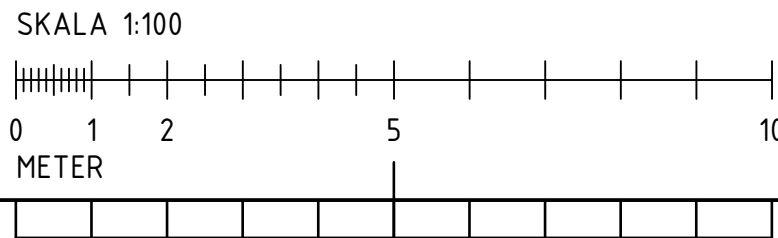


P:\2019\19023 - Sjöåkra 1-23 del av 1-3 nybyggnad av bostäder\AA\01 RITNING\3D\19023 SJÖÅKRA - Bygglövsplan

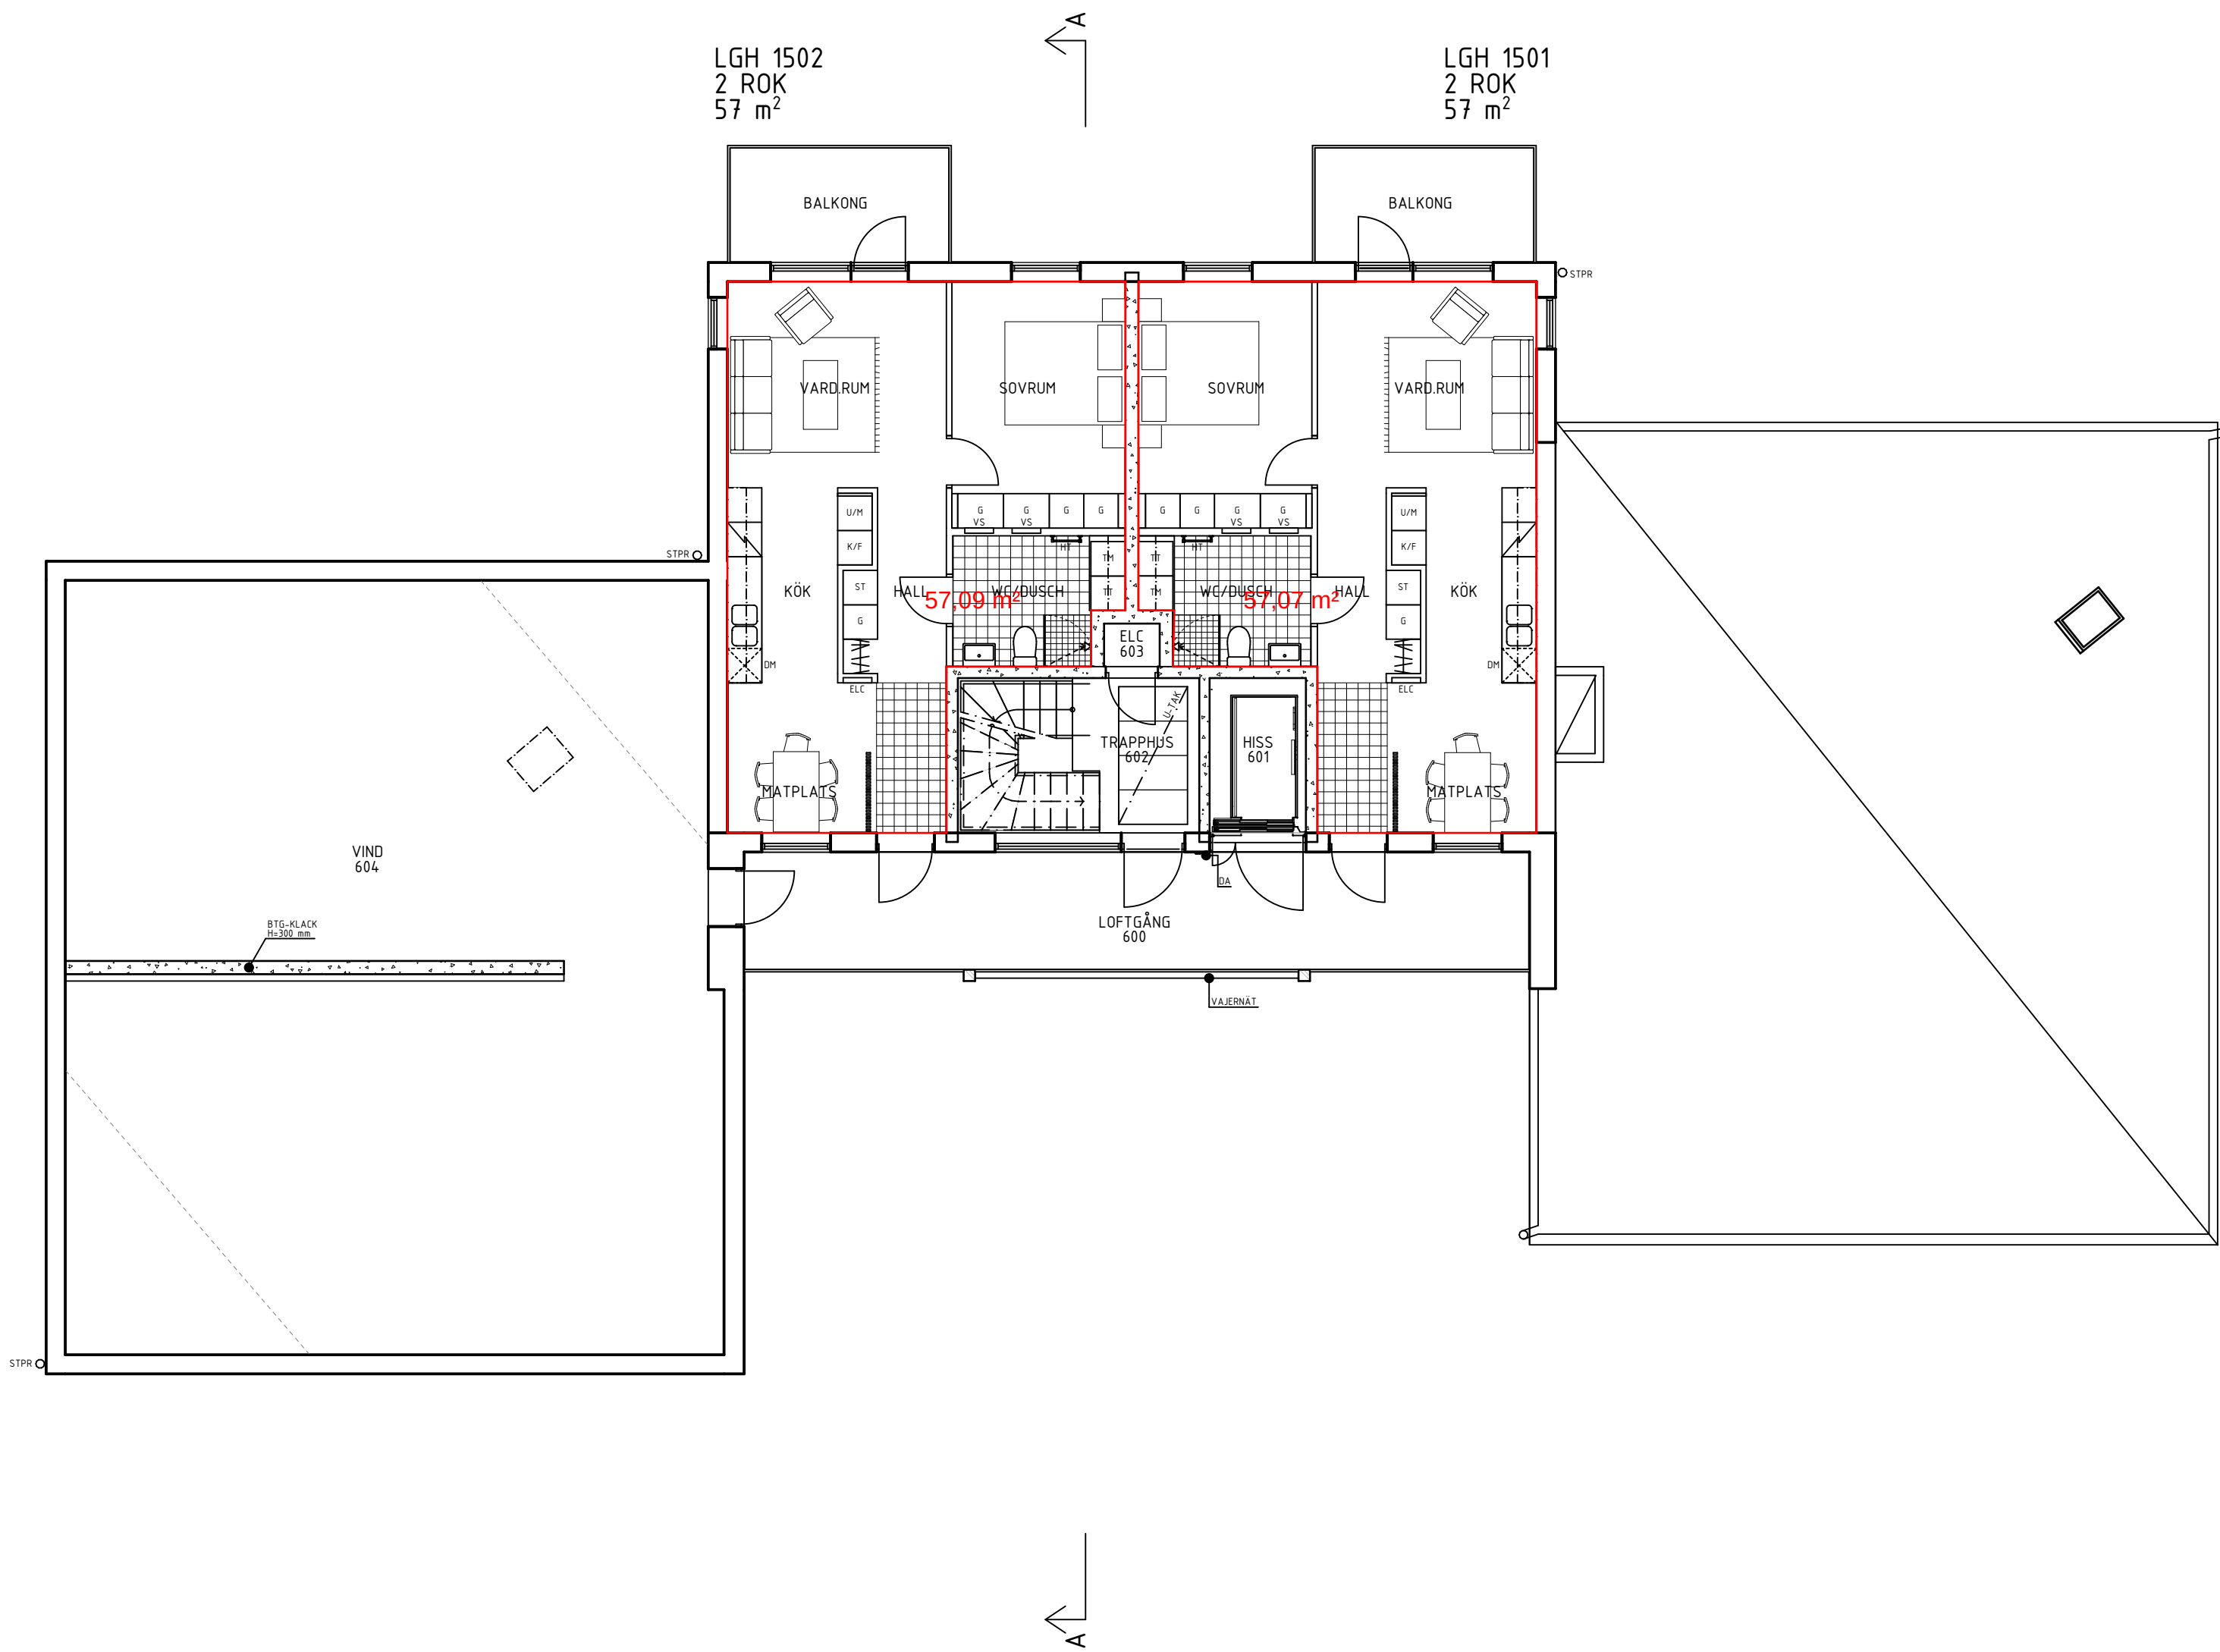

FÖRKLARING

BGV	BRANDGASVENTILATION
UL	UPPSTIGNINGSLUCKA
VS	VS-SKÅP
EL	ELCENTRAL
DA/KL/PT	DÖRRAUTOMATIK / KORTLÄSARE/PORTTELEFON
STPR	STUPRÖR
G	GARDEROB / LINNESKÅP
ST	STÄDSKÅP
K	KYLSKÅP
F	FRYSSKÅP
K/F	KYL-/FRYSSKÅP
DM	DISKMASKIN
SPIS	SPIS
U/M	UGN OCH MIKROVÅGSUGN I HÖGSKÅP
TM	TVÄTTMASKIN
TT	TORKTUMLARE
HT	HANDDUKSTORK
KAPPHYLLA	KAPPHYLLA
U-TAK	INNERTAK ENLIGT BESKRIVNING


HÄNVISNINGAR

BYGGNADSTEKNISKT BRANDSKYDD FRAMGÅR AV
BRANDSKYDDSBESKRIVNING MED TILLHÖRANDE BILAGOR

A	PM-A 01	210702	ARn
BET	ÄNDRING AVSER	DATUM	Sign.

PRELIMINÄRHANDLING

SJÖÅKRA 1:23 BANKERYD

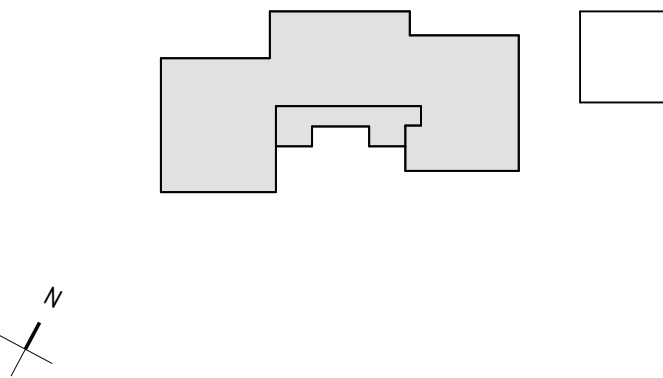


A	EnteR Arkitektur AB	TEL: 010 - 48 48 300
K	BSV	TEL: 010-1300 300
E	Jönköping Ljus och kraft AB	TEL: 036-129 180
VS	Sandbäckens rör i Jönköping	TEL: 036-291 44 40
V	Öbergs Vent Teknik AB	TEL: 036-36 31 07
L	Markmiljö i Jönköping AB	TEL: 073-51 98 508
B	Bengt Dahlgren Brand och Risk	TEL: 0500-49 58 00
SK	WAMA	TEL: 073-122 76 00

UPPDRAG NR	RYTAD AV	HANDLAGGARE
19023	ARn	AHm
DATUM	ANSVARIG	
2019.09.13	J. JOHANSSON	

NYBYGGNAD AV FLERBOSTADSHUS PLANER ÖVERSIKT PLAN 6

SKALA AT 1:100	NUMMER A-40-1-006	BET A
-------------------	----------------------	----------

P:\2019\19023 - Sjökra 1-23 del av 1-3 nybyggnad av bostäder\AA\01 RITNING\3D\19023 SJÖÅKRA - Bygglöplan

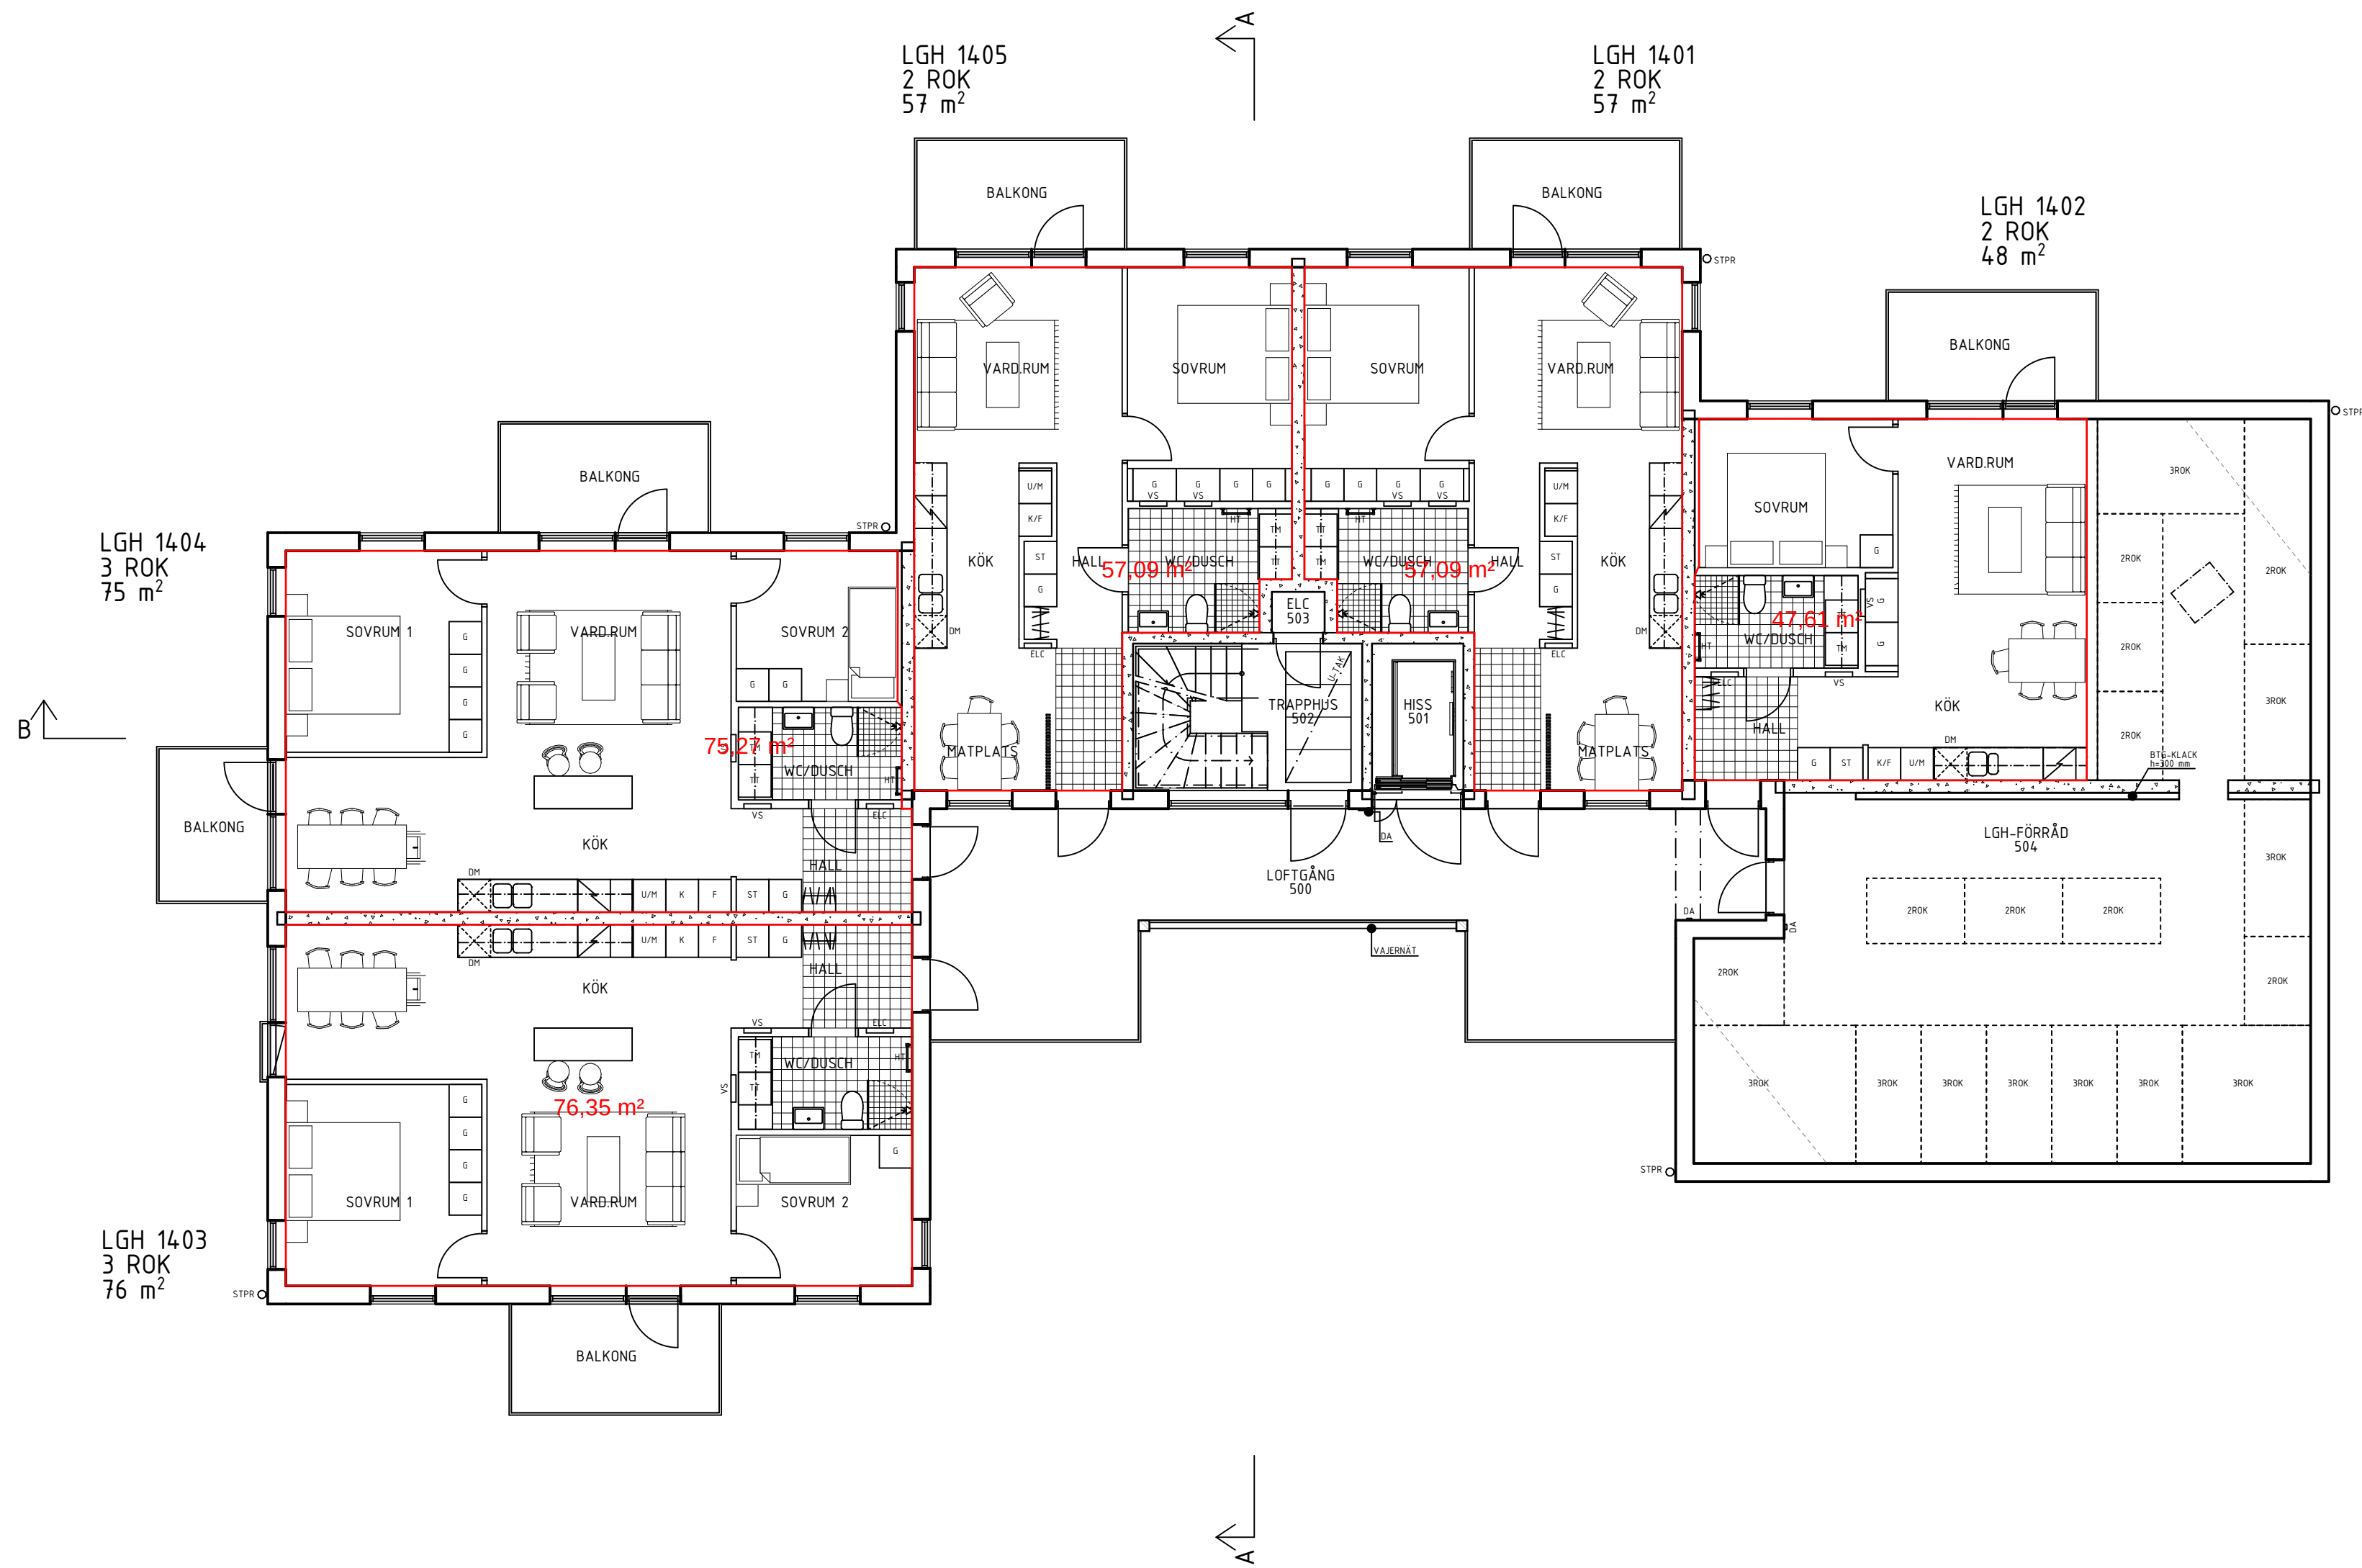

SKALA 1:100



FÖRKLARING

BGV	BRANDGASVENTILATION
UL	UPPSTIGNINGSLUCKA
VS	VS-SKÅP
EL	ELCENTRAL
DA/KL/PT	DÖRRAUTOMATIK / KORTLÄSARE/PORTTELEFON
STPR	STUPRÖR
G	GARDEROB / LINNESKÅP
ST	STÄDSKÅP
K	KYLSKÅP
F	FRYSSKÅP
K/F	KYL-/FRYSSKÅP
DM	DISKMASKIN
SPIS	SPIS
U/M	UGN OCH MIKROVÅGSUGN I HÖGSKÅP
TM	TVÄTTMASKIN
TT	TORKTUMLARE
HT	HANDDUKSTORK
KAPPHYLLA	KAPPHYLLA
U-TAK	INNERTAK ENLIGT BESKRIVNING


HÄNVISNINGAR

BYGGNADSTEKNISKT BRANDSKYDD FRAMGÅR AV
BRANDSKYDDSBESKRIVNING MED TILLHÖRANDE BILAGOR

A	PM-A 01	210702	ARn
BET	ÄNDRING AVSER	DATUM	Sign.

PRELIMINÄRHANDLING

SJÖÅKRA 1:23 BANKERYD


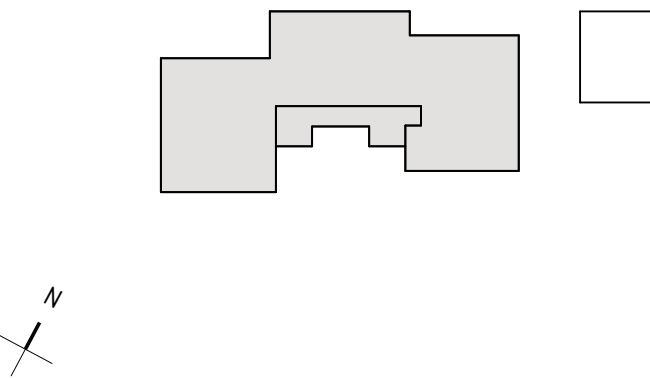


A	✗	Enter Arkitektur AB	TEL: 010 - 48 48 300
K		BSV	TEL: 010-1300 300
E		Jönköping Ljus och kraft AB	TEL: 036-129 180
VS		Sandbäckens rör i Jönköping	TEL: 036-291 44 40
V		Öbergs Vent Teknik AB	TEL: 036-36 31 07
L		Markmiljö i Jönköping AB	TEL: 073-51 98 508
B		Bengt Dahlgren Brand och Risk	TEL: 0500-49 58 00
SK		WAMA	TEL: 073-122 76 00

UPPDRAG NR	RYTAD AV	HANDLAGGARE
19023	ARn	AHm
DATUM	ANSVARIG	
2019.09.13	J. JOHANSSON	

NYBYGGNAD AV FLERBOSTADSHUS
PLANER ÖVERSIKT
PLAN 5

SKALA AT 1:100	NUMMER A-40-1-005	BET A
-------------------	----------------------	----------

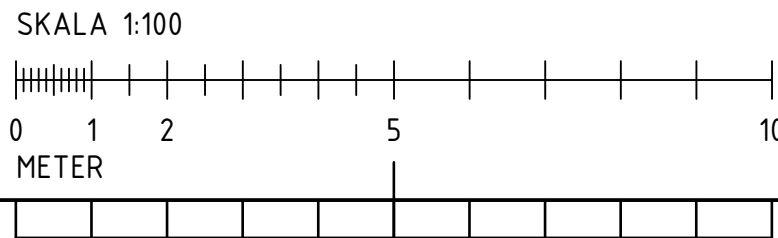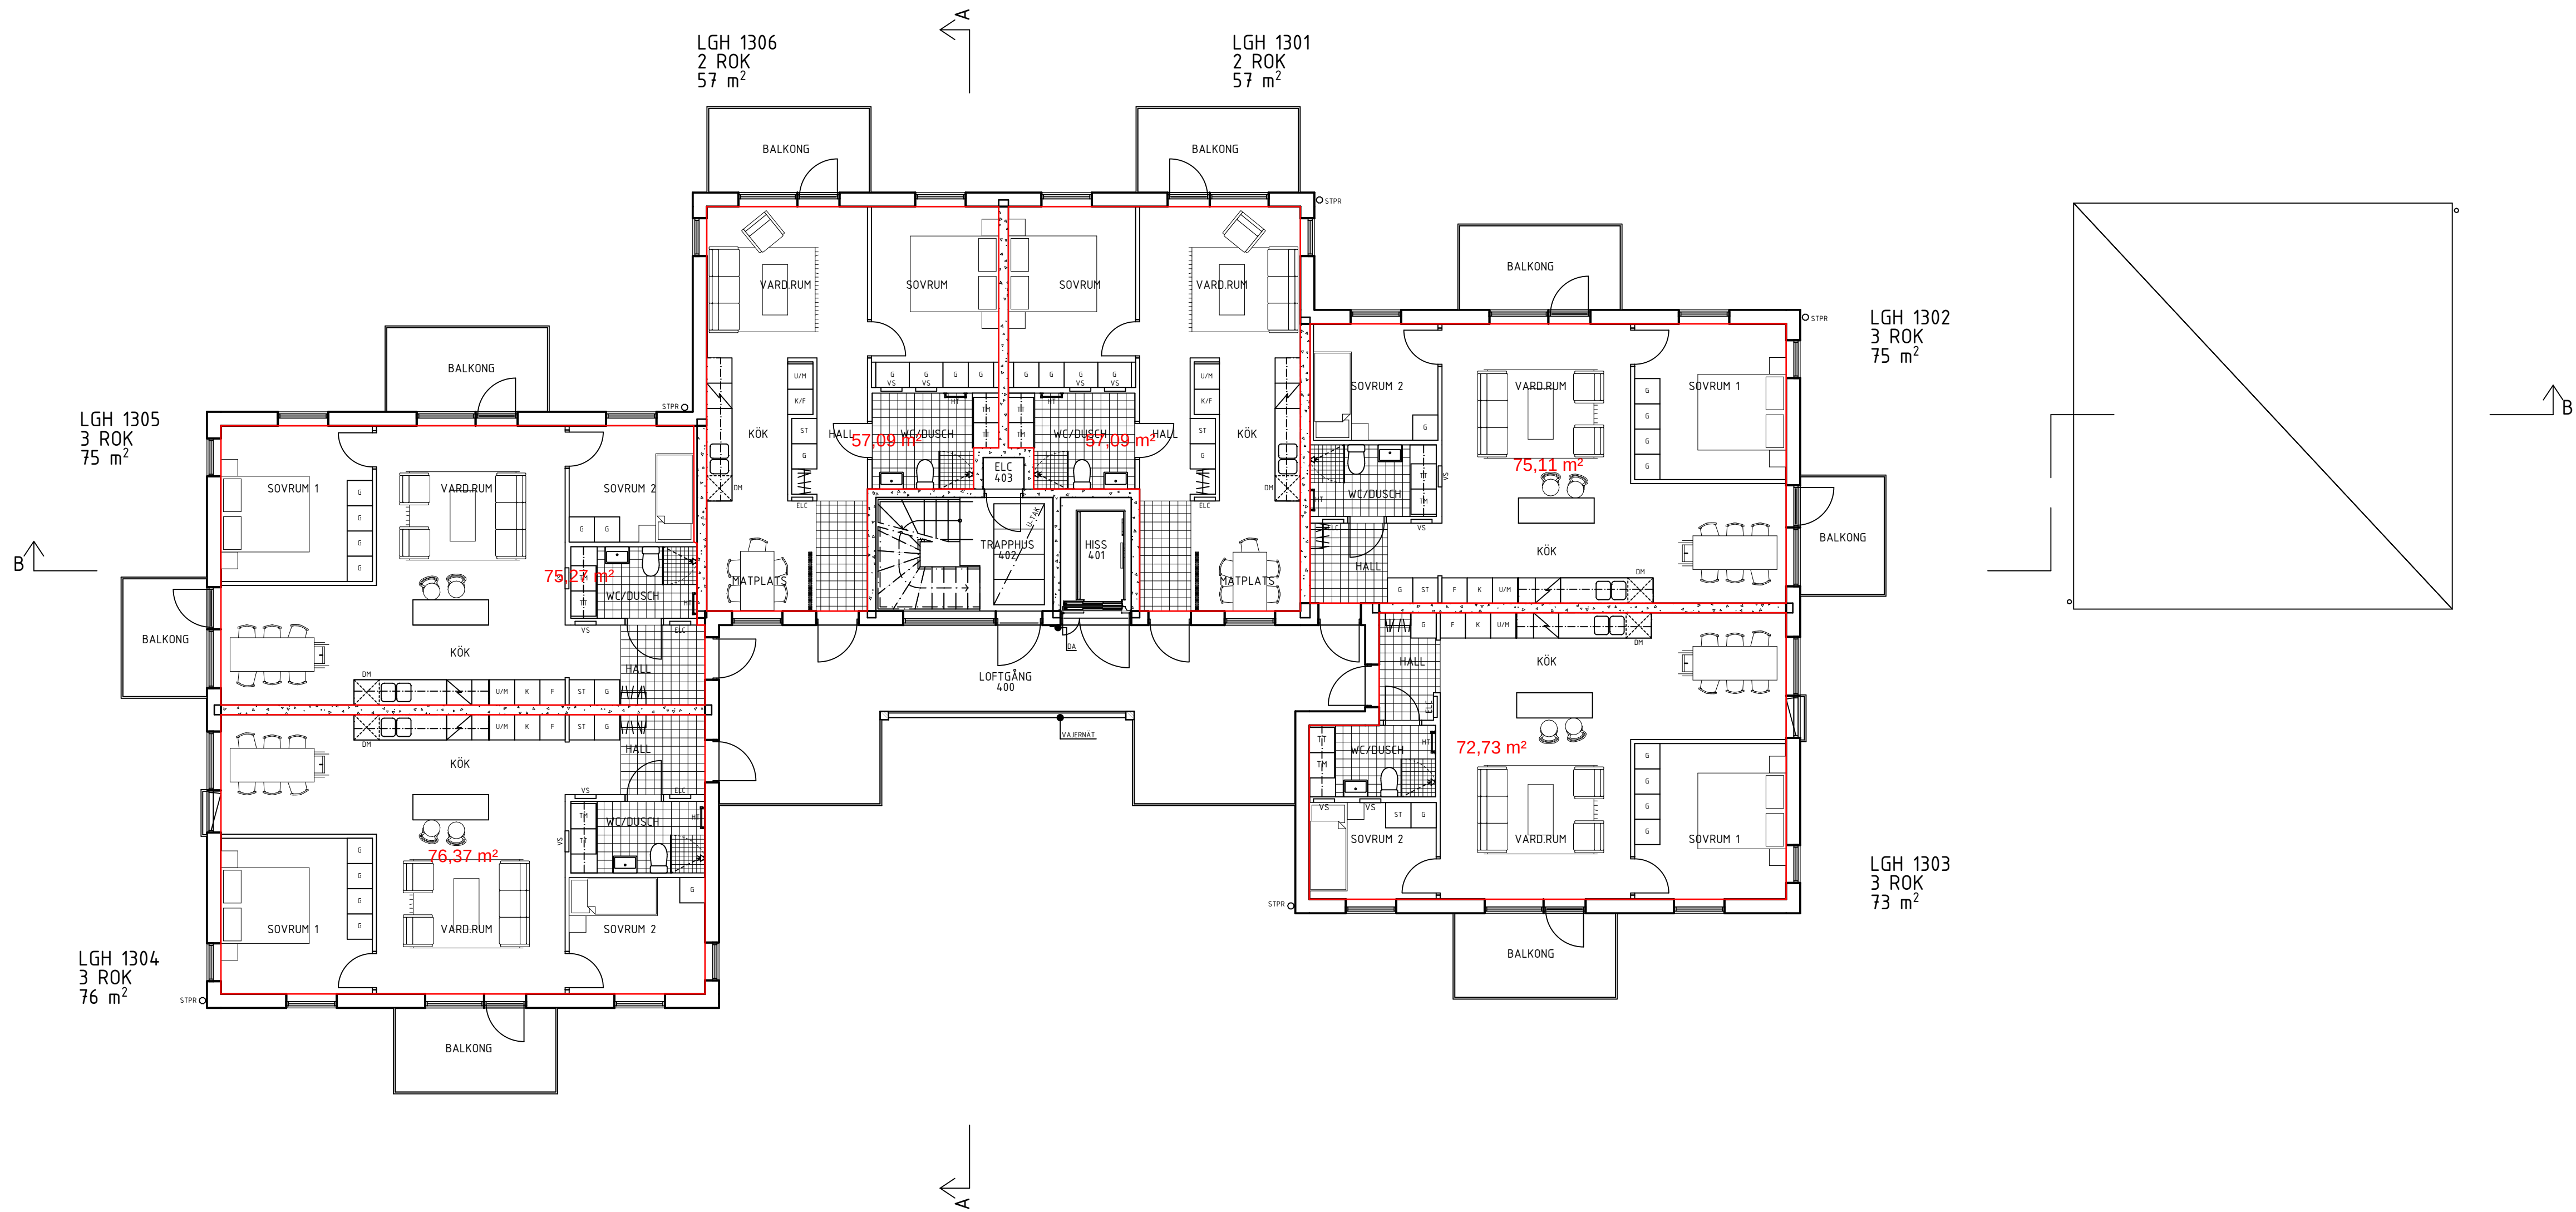

FÖRKLARING

BGV	BRANDGASVENTILATION
UL	UPPSTIGNINGSLUCKA
VS	VS-SKÅP
EL	ELCENTRAL
DA/KL/PT	DÖRRAUTOMATIK / KORTLÄSARE/PORTTELEFON
STPR	STUPRÖR
G	GARDEROB / LINNESKÅP
ST	STÄDSKÅP
K	KYLSKÅP
F	FRYSSKÅP
K/F	KYL-/FRYSSKÅP
DM	DISKMASKIN
SPIS	SPIS
U/M	UGN OCH MIKROVÅGSUGN I HÖGSKÅP
TM	TVÄTTMASKIN
TT	TORKTUMLARE
HT	HANDDUKSTORK
KAPPHYLLA	KAPPHYLLA
U-TAK	INNERTAK ENLIGT BESKRIVNING


HÄNVISNINGAR

BYGGNADSTEKNISKT BRANDSKYDD FRAMGÅR AV
BRANDSKYDDSBESKRIVNING MED TILLHÖRANDE BILAGOR


A	PM-A 01	210702	ARn
BET	ÄNDRING AVSER	DATUM	Sign.

PRELIMINÄRHANDLING

SJÖÅKRA 1:23 BANKERYD

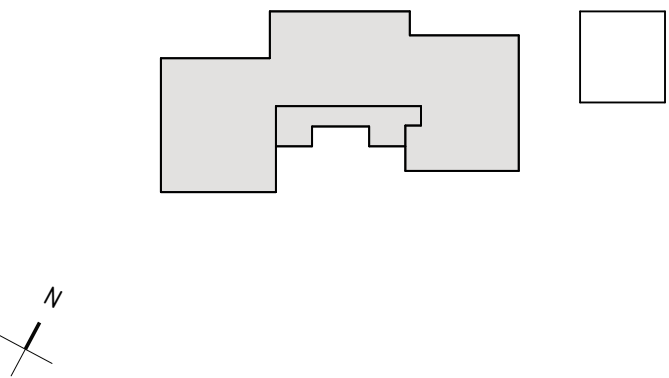

A	✗	Enter Arkitektur AB	TEL: 010 - 48 48 300
K		BSV	TEL: 010-1300 300
E		Jönköping Ljus och kraft AB	TEL: 036-129 180
VS		Sandbäckens rör i Jönköping	TEL: 036-291 44 40
V		Öbergs Vent Teknik AB	TEL: 036-36 31 07
L		Markmiljö i Jönköping AB	TEL: 073-51 98 508
B		Bengt Dahlgren Brand och Risk	TEL: 0500-49 58 00
SK		WAMA	TEL: 073-122 76 00
UPPDRAG NR	19023	RITAD AV	ARn
DATUM	2019.09.13	ANSVARIG	J. JOHANSSON
NYBYGGNAD AV FLERBOSTADSHUS			
PLANER ÖVERSIKT			
PLAN 4			
SKALA AT	1:100	NUMMER	A-40-1-004
		BET	A

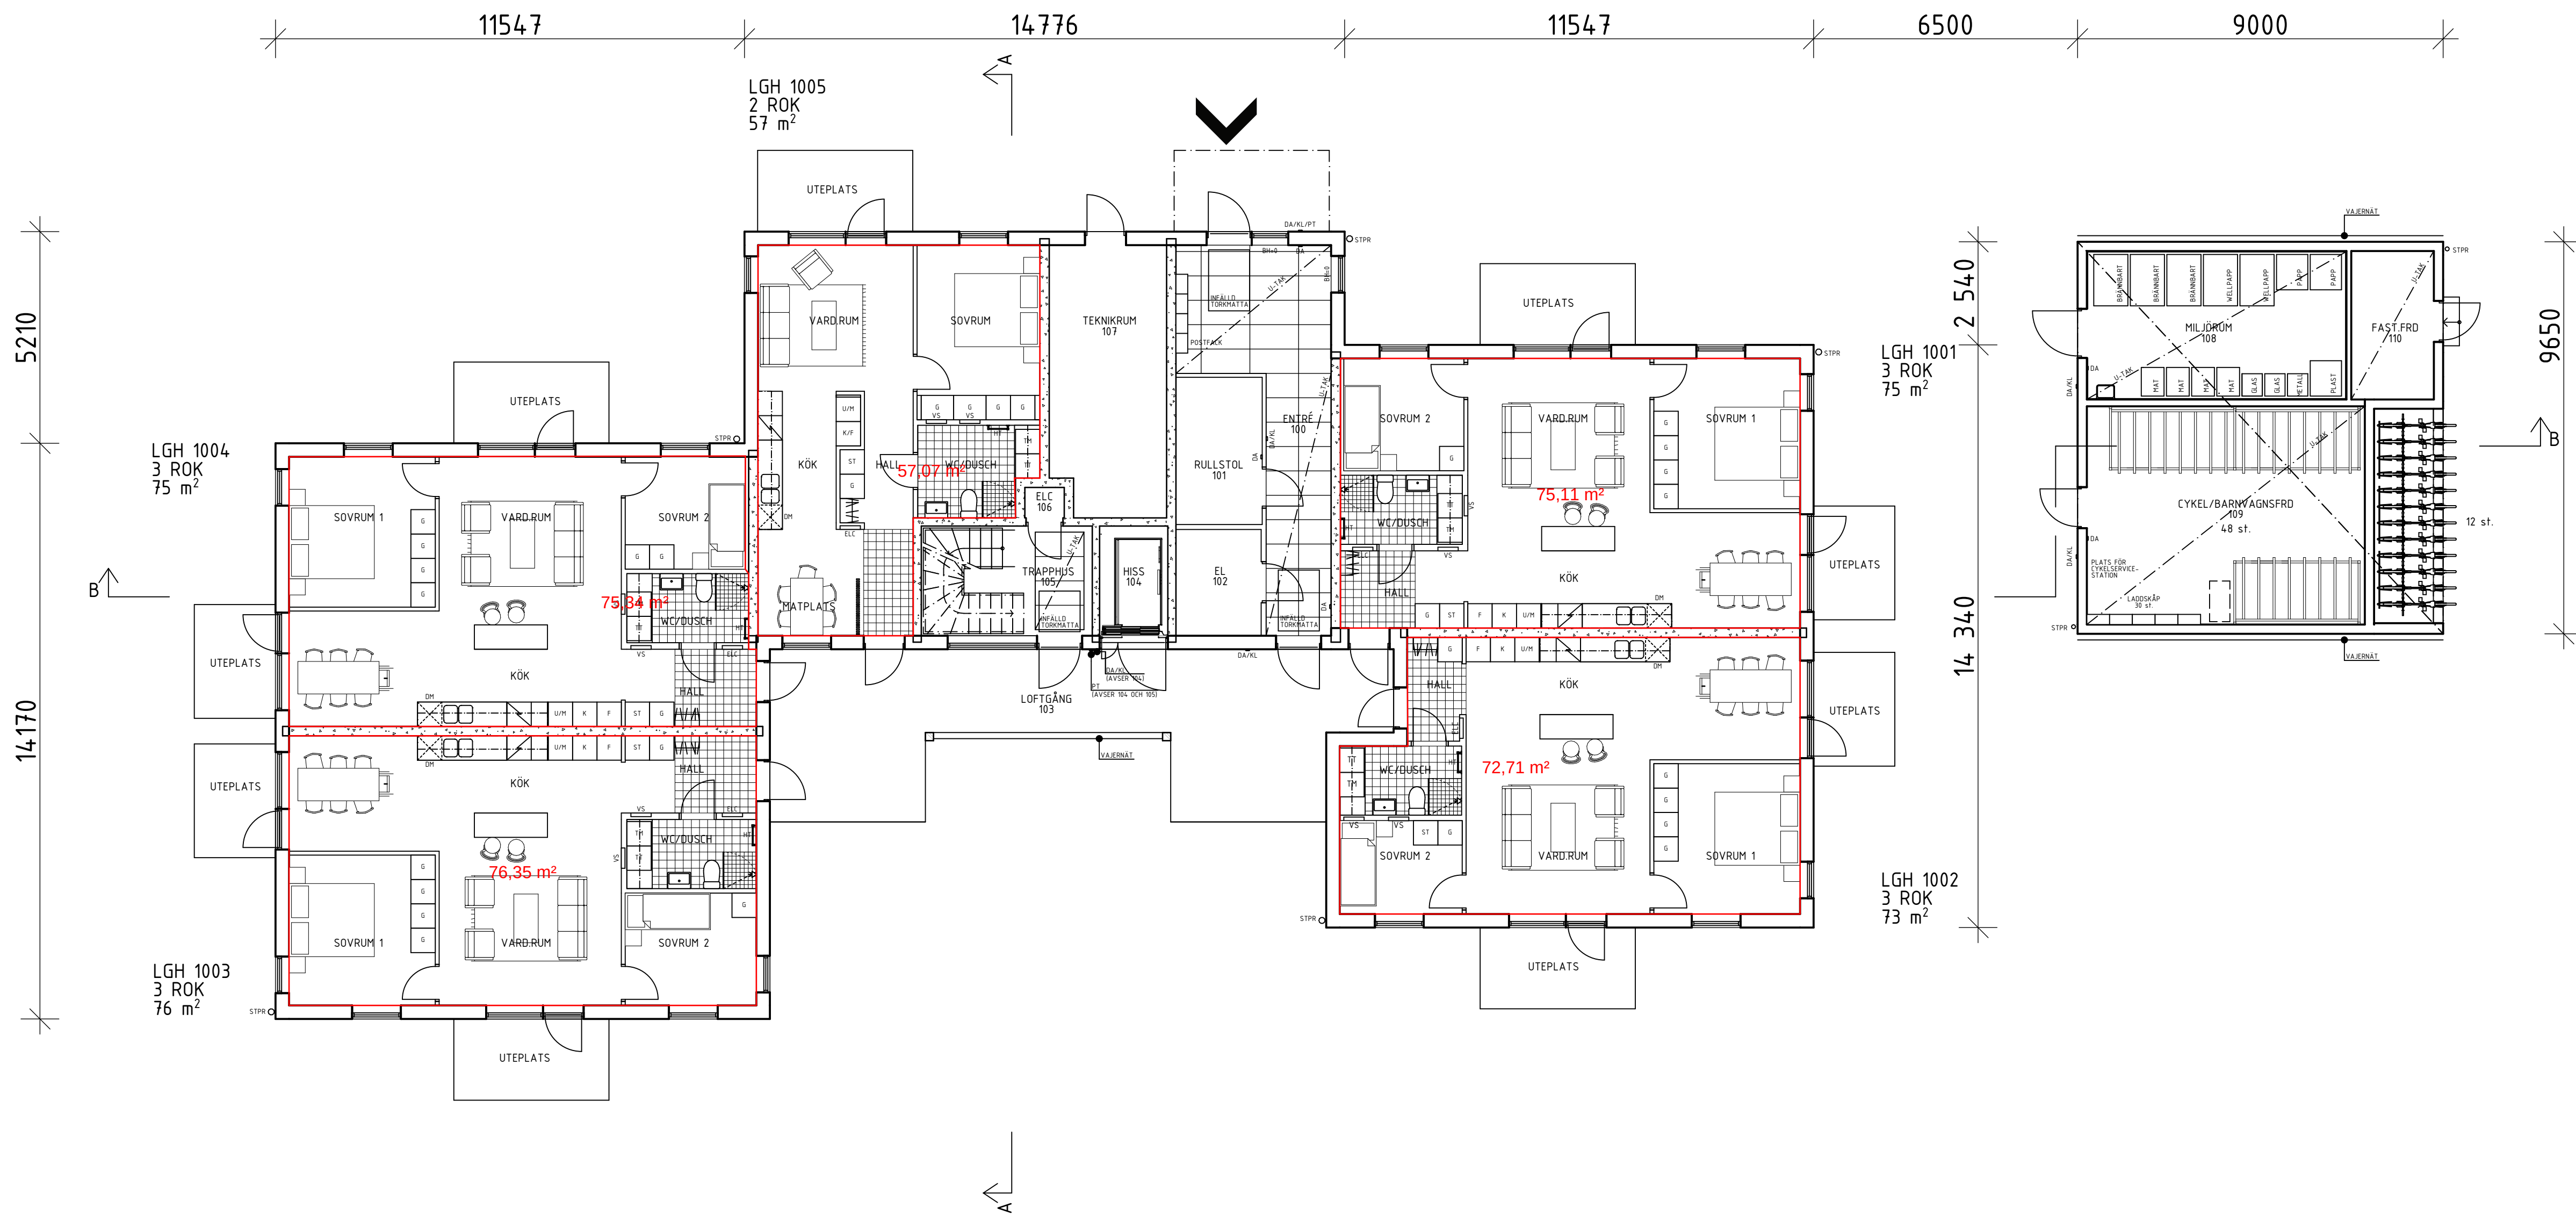

FÖRKLARING

BGV	BRANDGASVENTILATION
UL	UPPSTIGNINGSLUCKA
VS	VS-SKÅP
EL	ELCENTRAL
DA/KL/PT	DÖRRAUTOMATIK / KORTLÄSARE/PORTTELEFON
STPR	STUPRÖR
G	GARDEROB / LINNESKÅP
ST	STÄDSKÅP
K	KYLSKÅP
F	FRYSSKÅP
K/F	KYL-/FRYSSKÅP
DM	DISKMASKIN
SPIS	SPIS
U/M	UGN OCH MIKROVÅGSUGN I HÖGSKÅP
TM	TVÄTTMASKIN
TT	TORKTUMLARE
HT	HANDDUKSTORK
KAPP	KAPPHYLLA
U-TAK	INNERTAK ENLIGT BESKRIVNING


HÄNVISNINGAR

BYGGNADSTEKNISKT BRANDSKYDD FRAMGÅR AV
BRANDSKYDDSBESKRIVNING MED TILLHÖRANDE BILAGOR

A	PM-A 01	210702	ARn
BET	ÄNDRING AVSER	DATUM	Sign.

PRELIMINÄRHANDLING

SJÖÅKRA 1:23 BANKERYD

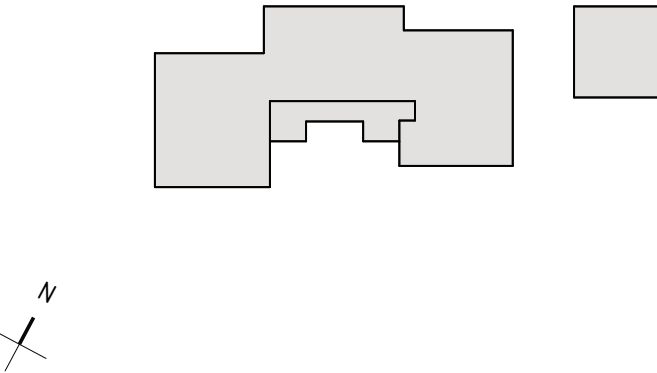

A	✗	Enter Arkitektur AB	TEL: 010 - 48 48 300
K		BSV	TEL: 010-1300 300
E		Jönköping Ljus och kraft AB	TEL: 036-129 180
VS		Sandbäckens rör i Jönköping	TEL: 036-291 44 40
V		Öberg's Vent Teknik AB	TEL: 036-36 31 07
L		Markmiljö i Jönköping AB	TEL: 073-51 98 508
B		Bengt Dahlgren Brand och Risk	TEL: 0500-49 58 00
SK		WAMA	TEL: 073-122 76 00

UPPDRAG NR	RYTAD AV	HANDLAGGARE
19023	ARn	AHm
DATUM	ANSVARIG	
2019.09.13	J. JOHANSSON	

NYBYGGNAD AV FLERBOSTADSHUS
PLANER ÖVERSIKT
PLAN 1, ENTREPLAN

SKALA AT 1:100	NUMMER A-40-1-001	BET A
-------------------	----------------------	----------