


FÖRKLARINGAR
--- B60
--- B30
RD= RÖKDETEKTOR
UL= UTRYMNINGSLARM
BP= BRANPOST

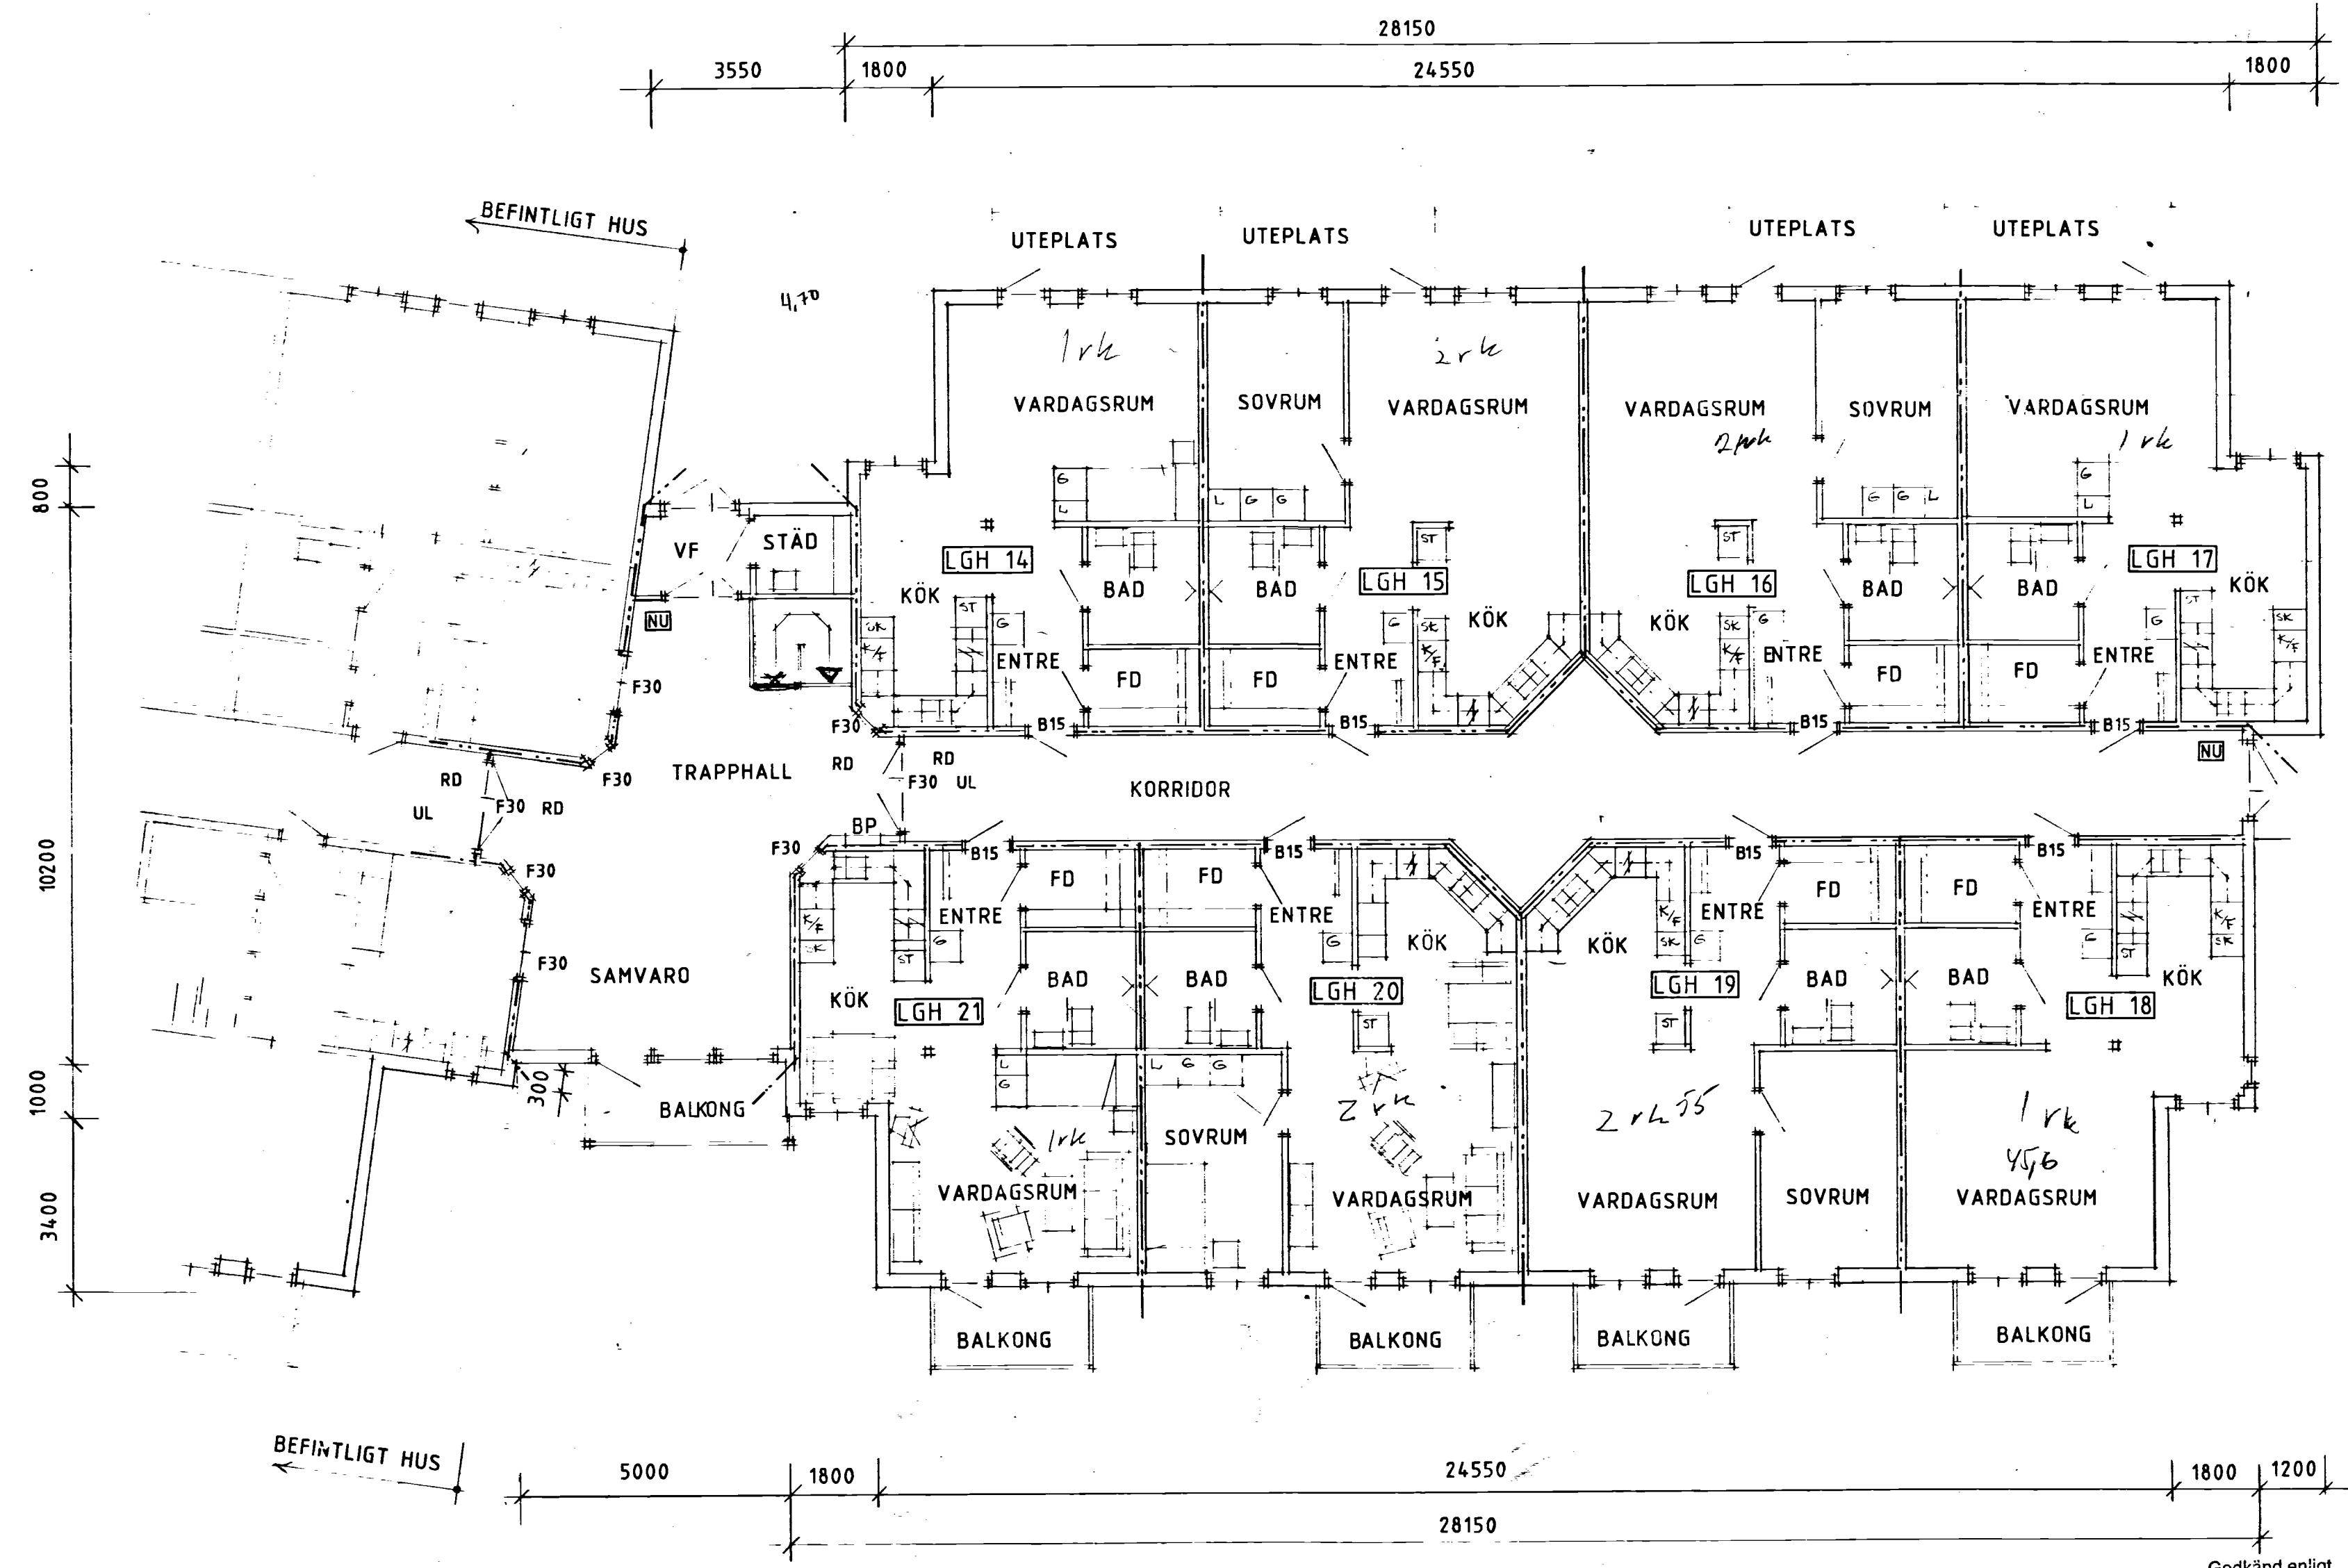

3400
5100
18800
6900
3400

220
180
403
25
28
455

Godkänd enligt
Robertsfors Miljö- och Byggnadsnämnds beslut
den 6/9 1992 Intyg: *[Signature]*

4st 1rk
4st 2rk

Olof Rydfjäll BYGGLEDNING Vasagatan 2 902 46 Umeå Tel. 09014 0948		KV PRÄSTGÅRDAN 4:82-84 BYGDEÅ, ROBERTSFORS KOMMUN ALDRIBOSTÄDER ETAPP 2 HUVUDPLAN VÅN 1 TRAPPA SKALA 1:100	
Granslat godkänd av <i>[Signature]</i>	Datum 920428	Arbetsnummer 920428	Plåtnummer A:01