


22400
1800
4300
4200
6000
4300
1800

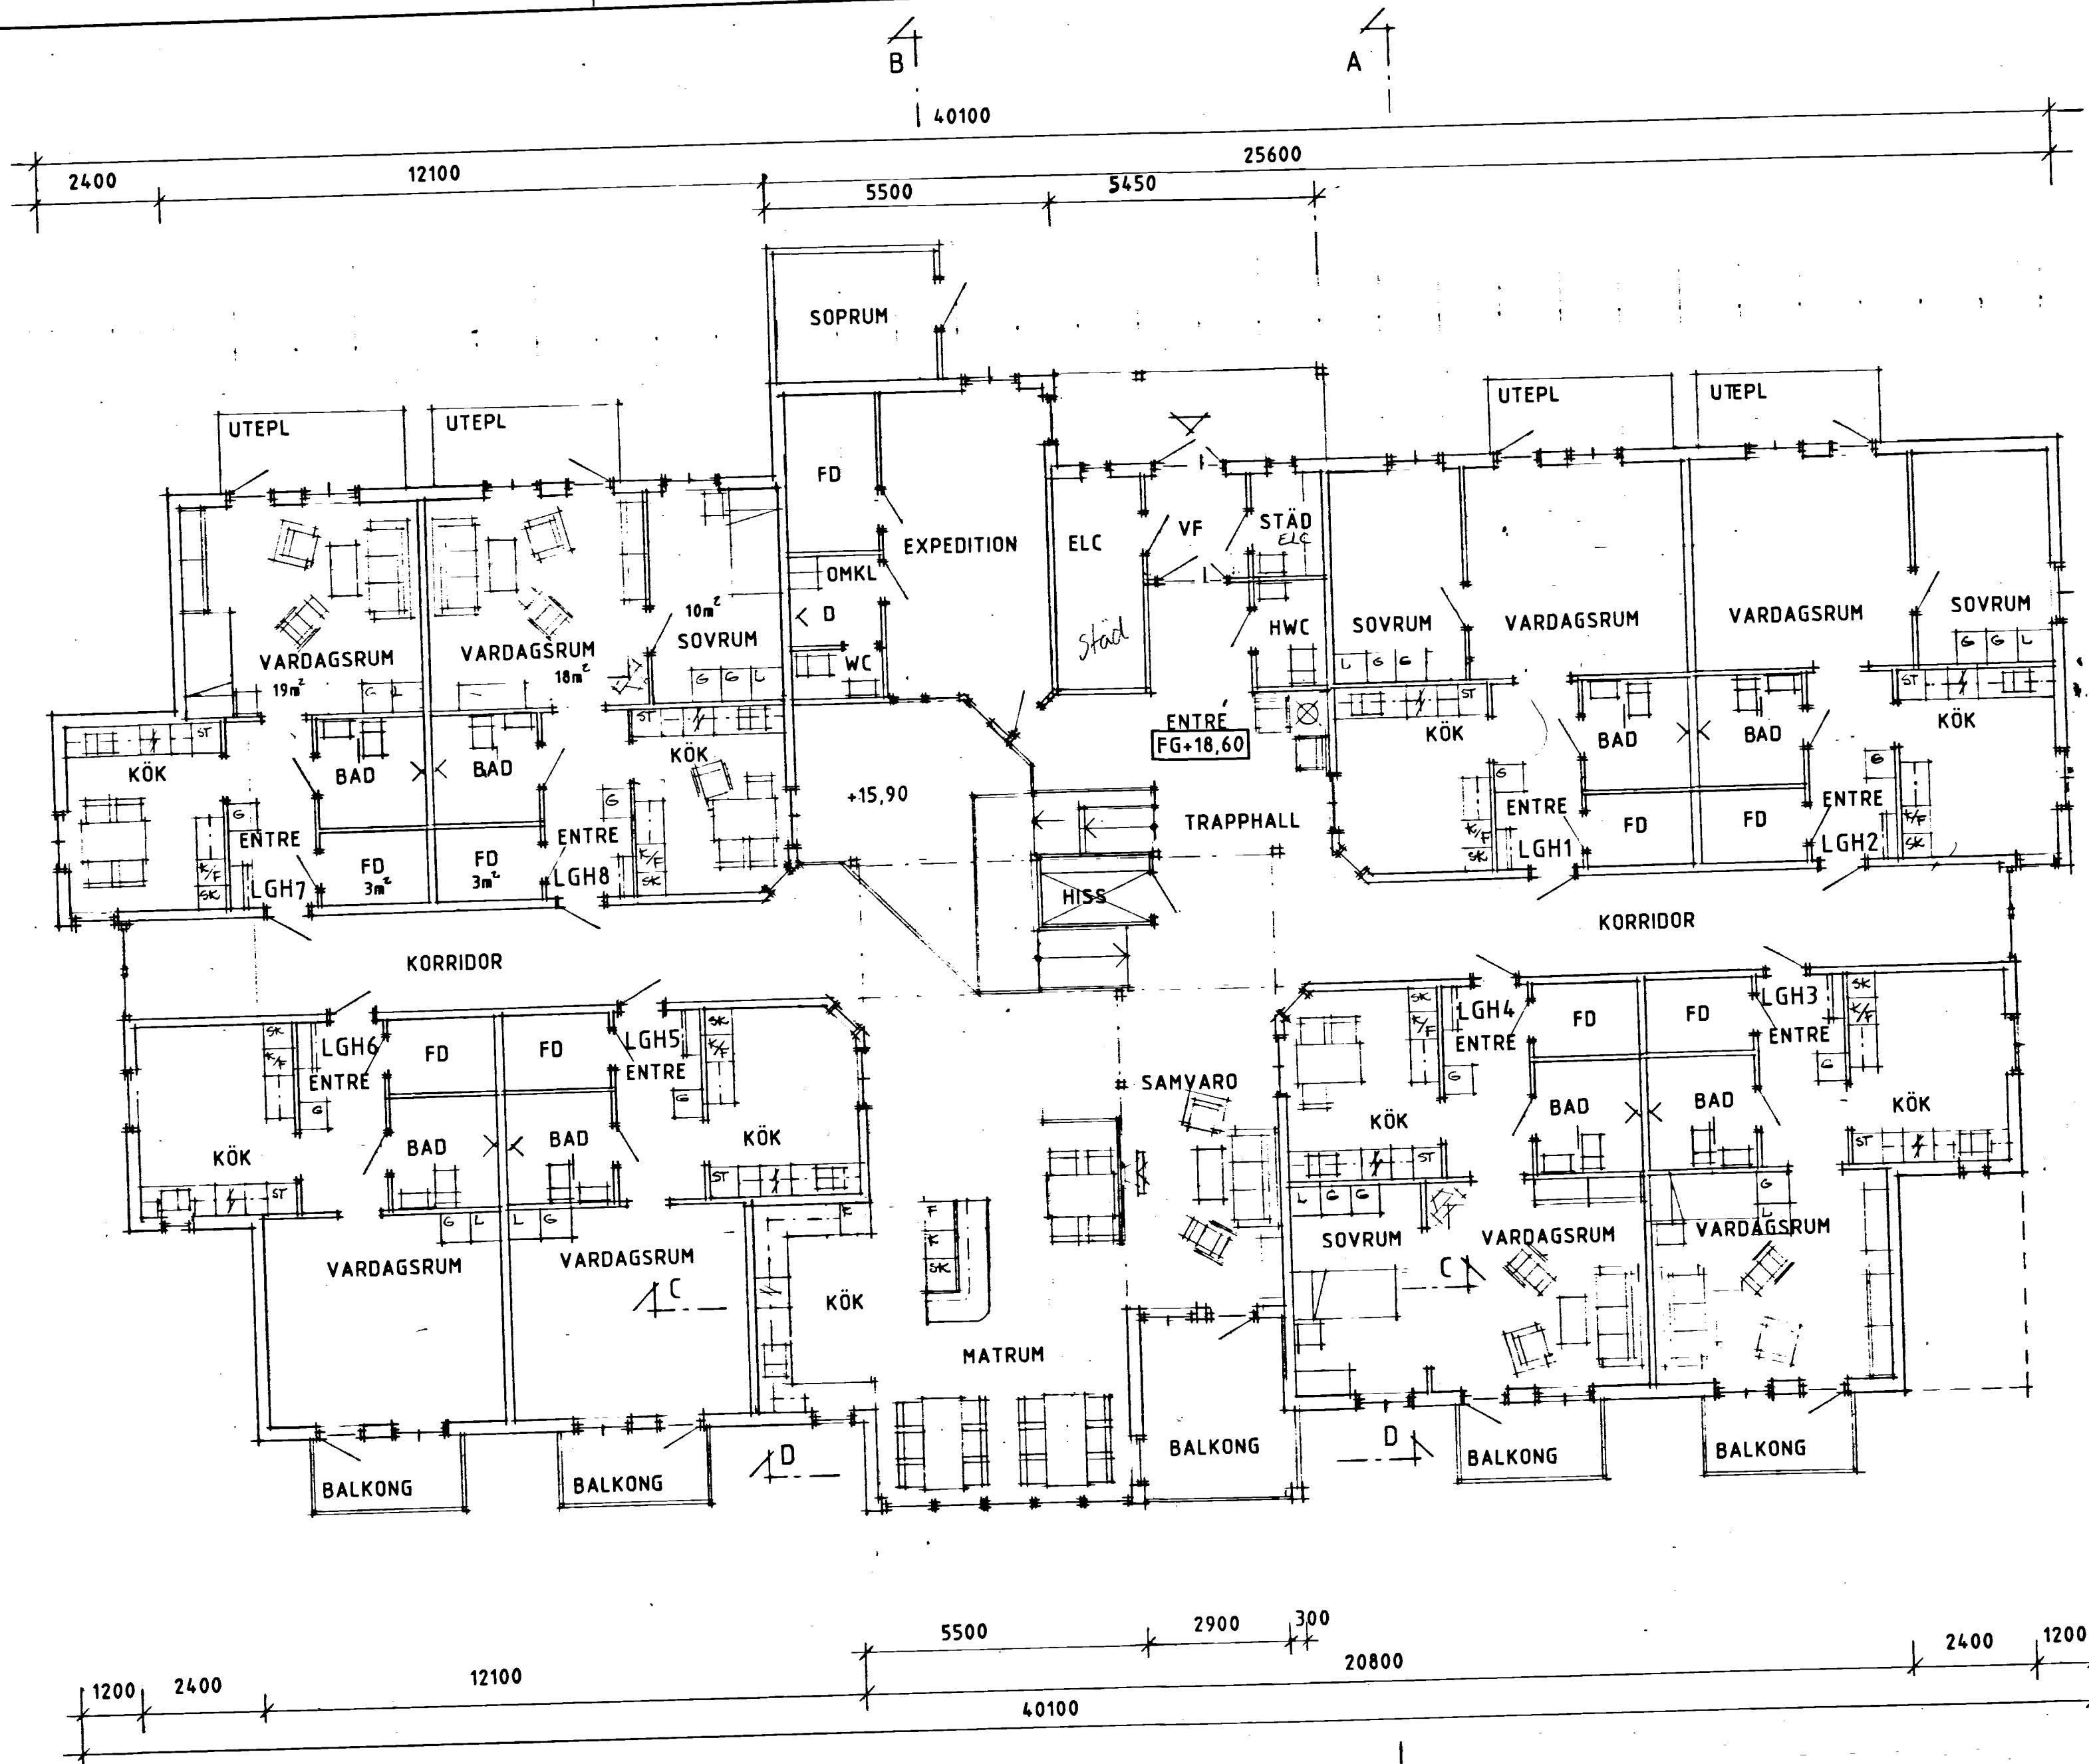

KV PRÄSTGÅRDEN 4:82-84		73		910510	
Reg	Art	Registreringen avser	Sign	Datum	
BYGDEÅ ROBERTSFORS KOMMUN					
ÄLDREBOSTÄDER					
HUVUDPLAN VÅN 1 TR					
SKALA 1:100					
Arbetsnummer		Röringsnummer		A:02	
Datum		910510			

Olof Rydfjäll
BYGGLEDNING
Vasagatan 2 902 46 Umeå
Tel. 09014 00 48
Förklarad av: *Torsten Sandgren*
Granskad godkänd av: *Torsten Sandgren*