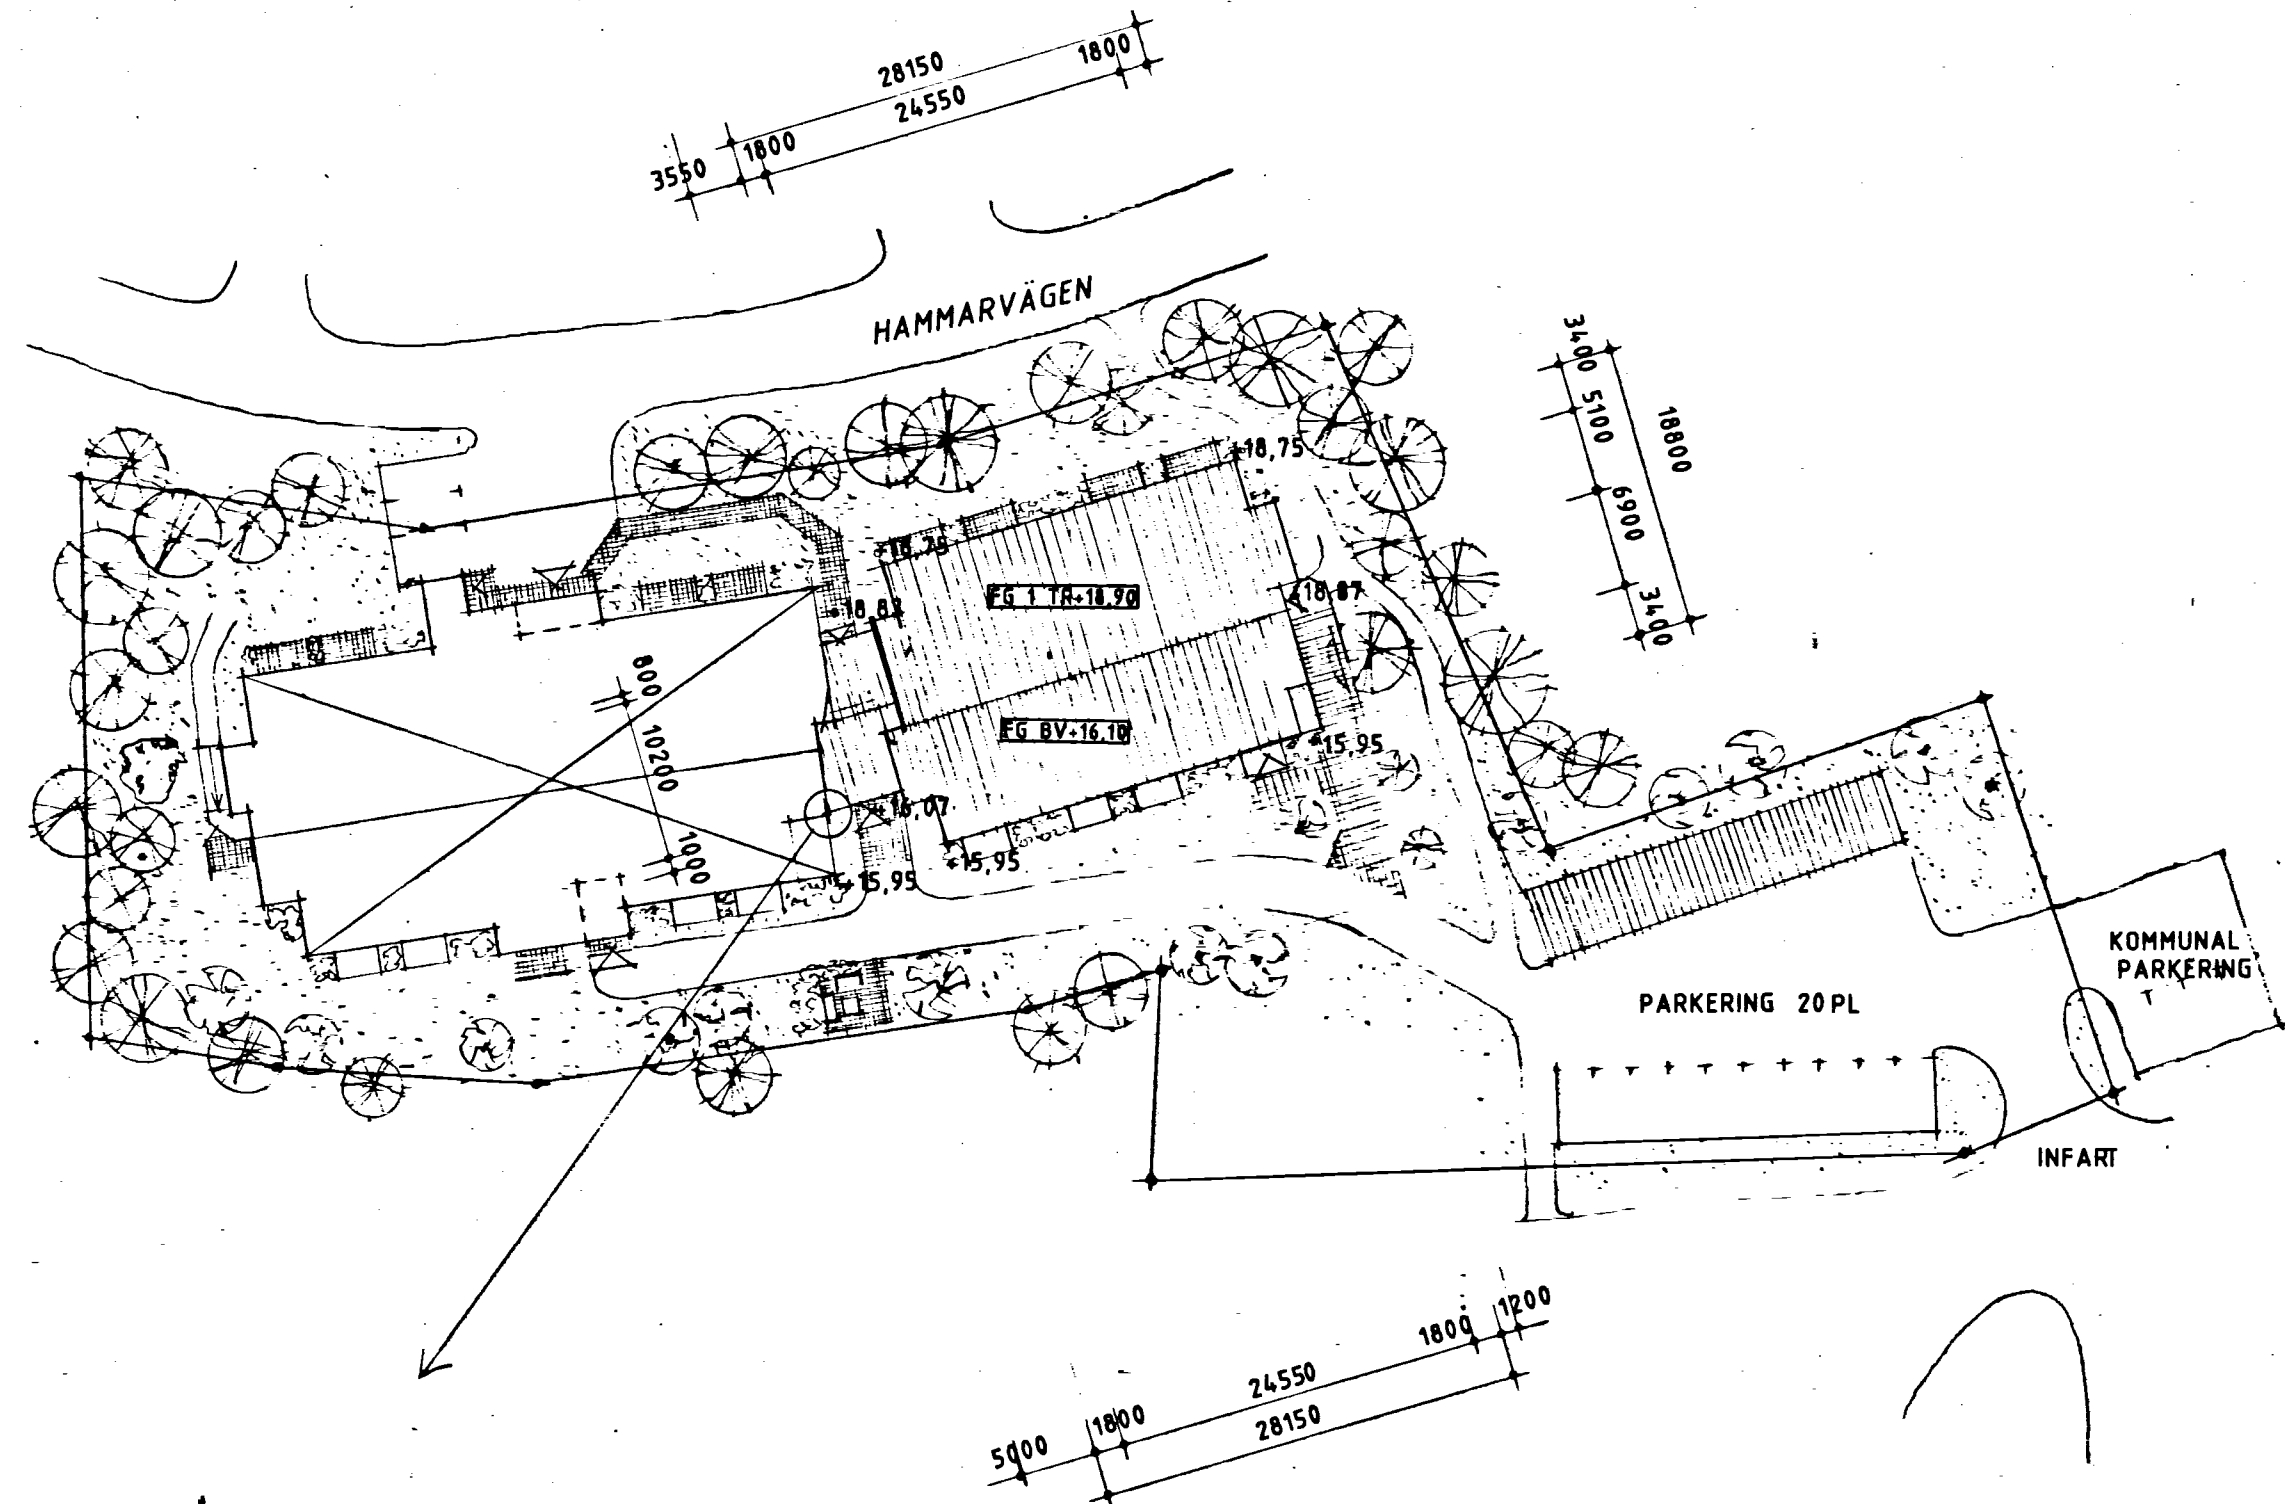


DETALJ 1:100

Reg	Ant	Registreringen avser	Sign	Datum

 Olof Rydfjäll BYGGLEDNING Vasagatan 2 982 46 Umeå Tel. 090/14 00 49		KV PRÄSTGÄRDAN 4:82-84 BYGDEÅ, ROBERTSFORS KOMMUN ÄLDREBOSTÄDER ETAPP 2 SITUATIONSPLAN		SKALA 1:500
(Ritad konstruerad av) <i>Torsten Sandgren</i>	Handtecknat av <i>Torsten Sandgren</i>	Arbetsnummer 920428	Registreringsnummer A:00	Reg A
Granskad godkänd av	Datum 920428			