

Karta

över ett område inom fastigheten

M Y R E 2¹⁰

i Sidensjö socken och Nätra kommun av Väster-
norrlands län

Dnr 98/60

Y 11

Upprättad vid avstyckning
år 1960 av:

Anders Hansson

Anders Hansson

t.f. Distriktslantmätare. Lantmätare


10 0 10 50 100 meter, Skala 1:1 000

BESKRIVNING

Beteckning å kartan, fastighet, ägare, ägoslag m.m.		areal hektar
A	åker <i>R. Nr. 2¹⁵</i>	<u>0.1425</u>

§ 663 År 1960 den 1 oktober fast-
ställde överlantmätaren den å denna
karta upptagna avstyckning; betygar
Härnösand i länets lantmäterikontor
som ovan

Anders Hansson

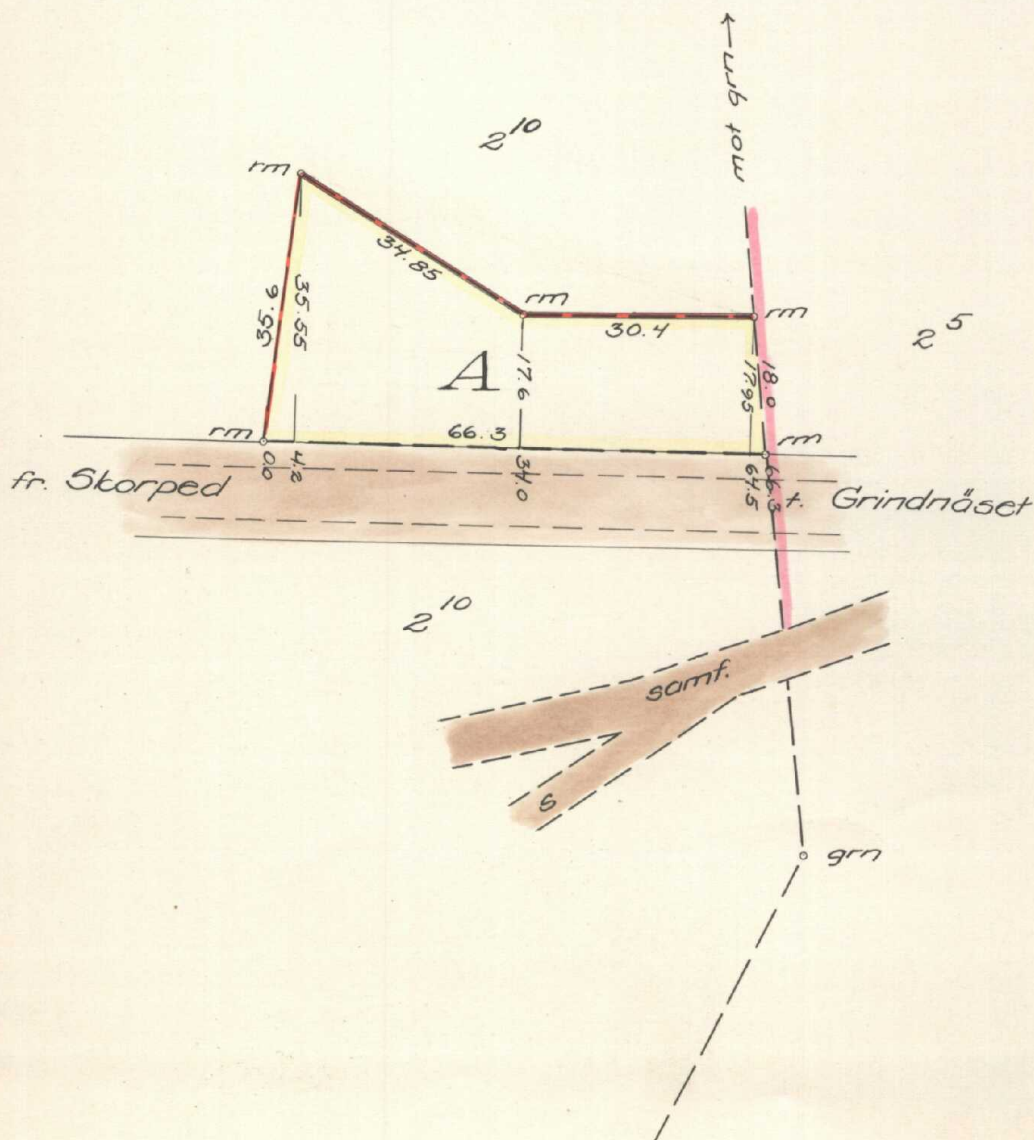

22-SID-927