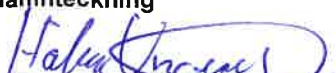


Obligatorisk Ventilationskontroll

Referenznummer	Systemnummer	
	FF1	B1

B1	Fastighetsbeteckning	Internt byggnadsnr	Systemtyp	Bes kat(0-2)	Resultat
	Barvakten 1		F	0	G

B2	Systemdel	Fläkttyp	Inst.år	Placering	Proj.flöde l/s	Uppm flöde l/s	Betjäna
1	FF1	F		Vind		354l/s	Bostad
2							
3							
4							
5							
6							
7							

1 Handlingar		Pos	Anmärkningar		Utfall
1.1	☐ Ritningar				
1.2	☐ DU-instruktioner				
1.3	☐ Föregående OVK-protokoll				
1.4	☐ Proj. värden/luftflödesprotokoll				
1.5	☐ Övrigt				
2 Föreningar					
2.1	☐ Uteluftskanal				
2.2	☐ Filterdel				
2.3	☐ Batterier				
2.4	☐ VVX				
2.5	☐ Fläkt del				
2.6	☐ Kanaler				
2.7	☐ Don				
2.8	☐ Rensningsmöjligheter				
2.9	☐ Fläktrum				
2.10	☐ Övrigt				
3 Funktioner					
3.1	☐ Filterdel				
3.2	☐ Batterier				
3.3	☐ VVX				
3.4	☐ Spjäll				
3.5	☐ Styr/Regler/Övervakning				
3.6	☐ Fläktar				
3.7	☐ Luftflöden				
3.8	☐ Kanaler				
3.9	☐ Don				
3.10	☐ Övrigt				
4 Klimat		Möjliga energibesparande åtgärder i systemet sätta ett återvinning på systemet (Vätske batteri)			
4.1	☐ Temperatur				
4.2	☐ Odör				
4.3	☐ Drag				
4.4	☐ Ljud				
4.5	☐ Brukarsynpunkter				
4.6	☐ Övrigt				
Uppdragstyp		Bilagor	Bil.Beteckn.	Ombesiktn. datum	Besiktningsdatum
☒	1:a besiktning	☐ C: Anmärkning			2025-05-09
☐	Återkommande besiktning	☐ D: Åtgärder			
☐	Ombesiktning	☐ L: Flöde			
☐	Utökad kontroll	☐ E1: Aggregatdata			
☐	Egenkontroll	☐ K1: Co2 mm			
		Namnteckning			
					

LUFTFLÖDESPROTOKOLL

Aggregat: FF		Objekt:	Vassbo 46				Datum: 25-05-08	Hus 1	
Rumsnr. / Beteckning	Projektvärden		Mätvärden				Blad nr:	Plan 1-2-3	
	l/s	Dontyp	Pa	l/s	Inst	K-f / Mm.	Anm.	Ritn nr.	
Frånluft									
Sov 01.1.09		gpdf		11					
Sov 01.1.10		gpdf		11					
Sov 01.1.27		gpdf		11,5					
Bad 01.1.26		gpdf		17,5					
Wc 01.1.04		gpdf		10,5					
Garderob 01.1.25		gpdf		10					
Kök 01.1.30		gpdf		18,5					
Städ 01.1.28		gpdf					Ej mätbar	Bra flöde	
Matsal 01.1.29		gpdf		16					
Sov 01.1.24		gpdf		12					
Förvaring 01.1.23		gpdf		14					
Wc 01.1.13		gpdf		14					
RWC 01.1.06		gpdf		15					
Kontor 01.1.22		gpdf		11,5					
Vardagsrum 01.2.17		2x160 gpdf		41					
Rum 01.2.16		gpdf		10					
Data/Elc 01.2.09B		gpdf		11					
Rum 01.2.11		gpdf		25					
Rum 01.2.15		gpdf		17					
Wc 01.2.08		gpdf		20					
Städ 01.2.10		gpdf					Ej mätbar	Bra föde	
Rum 01.2.12A		gpdf		13					
Rum 01.2.14		gpdf		16					
Rum 01.2.13		gpdf		7					
Rum 01.3.02		gpdf		22					
Totalt				354,5					
Temp °C								Mm 1:	Pd-mätning
M²	500							Mm 2:	Varmtråd
Tilluft %								Mm 3:	Fast mätutag
Frånluft %								Mm 4:	

UTFÖRD AV:

Rikard Isberg

INTYG

FunkiS


Obligatorisk funktionskontroll av ventilationssystem (OVK)

Enligt PBF kap 5, BFS 2011:16 (OVK) och BFS 2012:7 (OVKAR) med ändringar utförts på denna byggnad

Fastighetsbeteckning	Adress		
Falun Vassbo 1:8	Vassbo 46		
Systemnummer			
La 2,La 3			
Besiktningresultat	Nästa ordinarie besiktning		
Godkänt			
Besiktningssman	Besiktningdatum	Namnteckning	
Håkan Ungerbäck	2025-05-09		
Företag	Behörighetsnivå	Cert.organ	Cert.nr
Industrifastigheter i Dalarna	K	KIWA	OVK10467

Protokoll finns att tillgå hos byggnadens ägare och hos kommunens byggnadsnämnd


Anm.

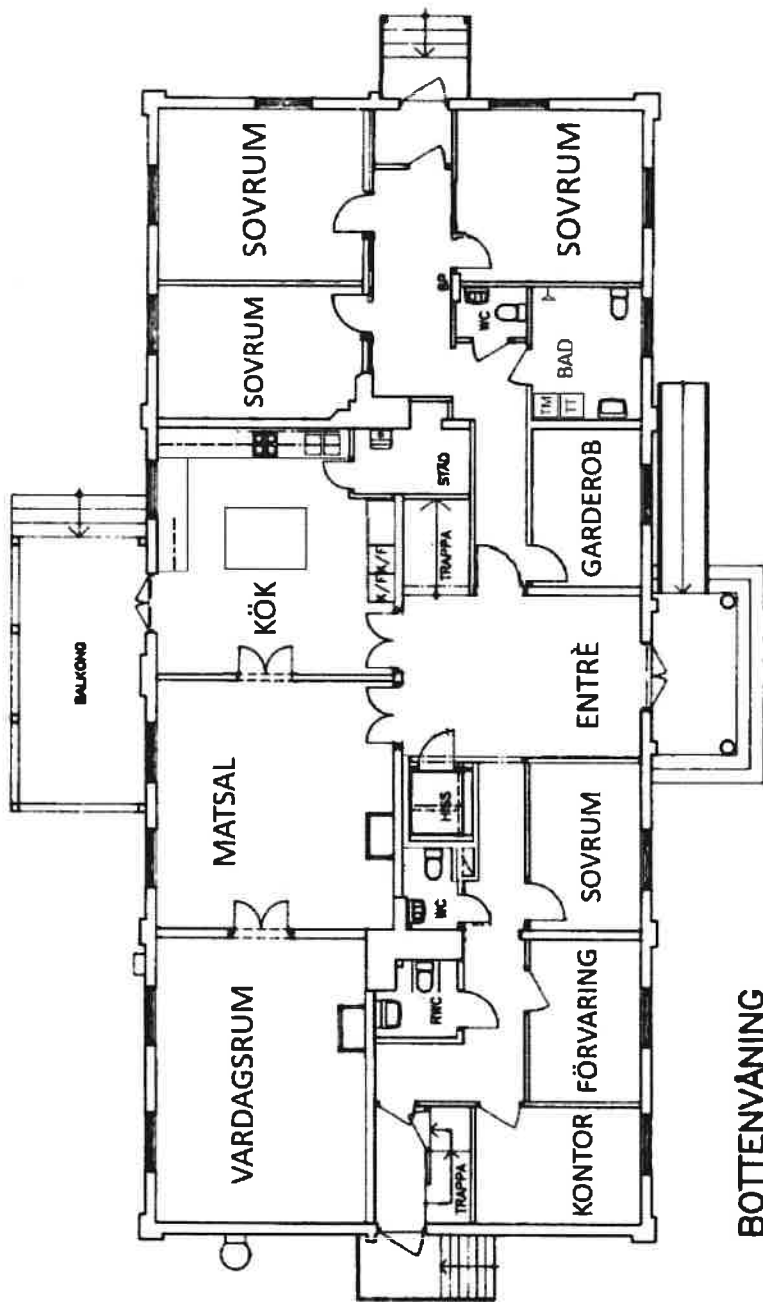

1:100

BOTTENVÅNING



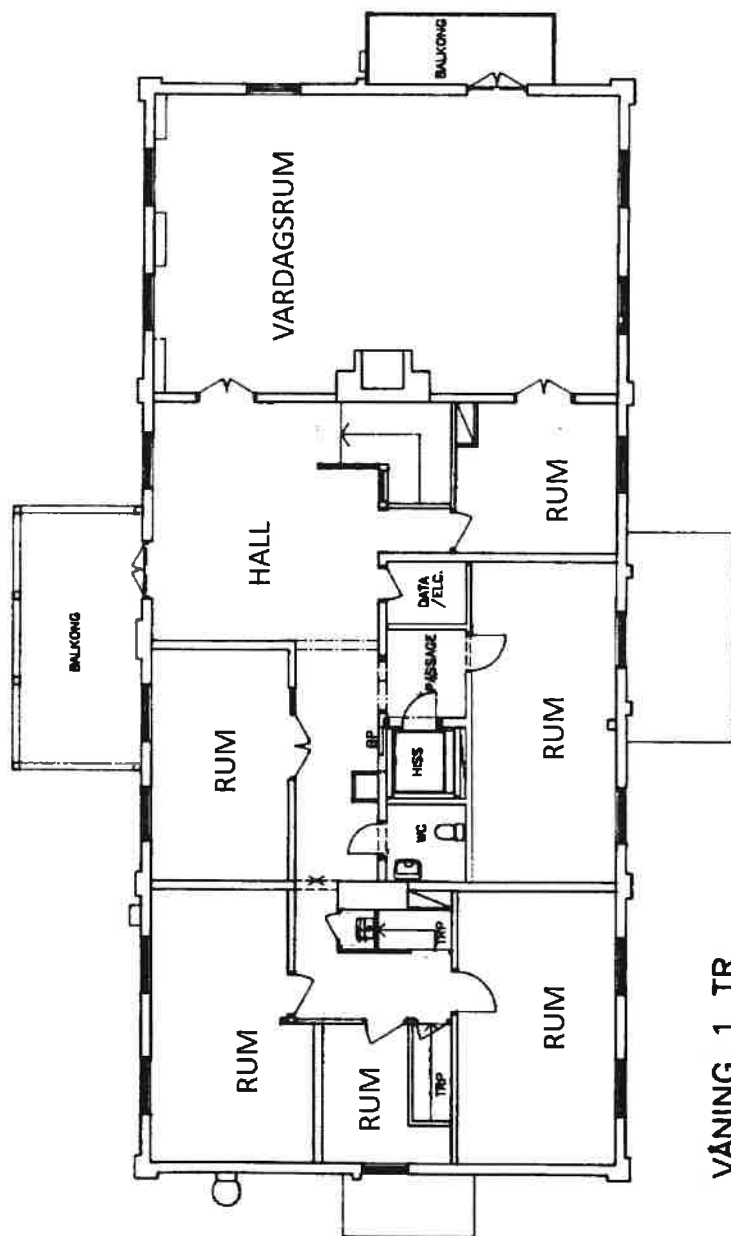

VÅNING 1 TR

