ELLAGÅRD R

LEVERANSOMFATTNING ENLIGT AV A-HUS GODKÄNT
AVTAL RESP. TOLO.

FÖR FÖRKLARINGAR SE "SYMBOL- OCH TECKENFÖRKLARING"

VID FÖREKOMST AV MARKRADON UTFÖRS GRUND-
LÄGGNINGEN RADONSÄKERT / RADONSKYDDAT.
SE RADONUNDERSÖKNING SAMT BOVERKETS
ANVISNINGAR "ÅTGÄRDER MOT RADON I BOSTÄDER".

TILLGÄNGLIGHET

Byggnad är projekterad enl. PBL 8:1 och klarar de krav som BBR ställer.

BBR 29 kap. 3
Måttangivelser SS914221

Rullstols vändmått 1300 mm
Enl. SS914221

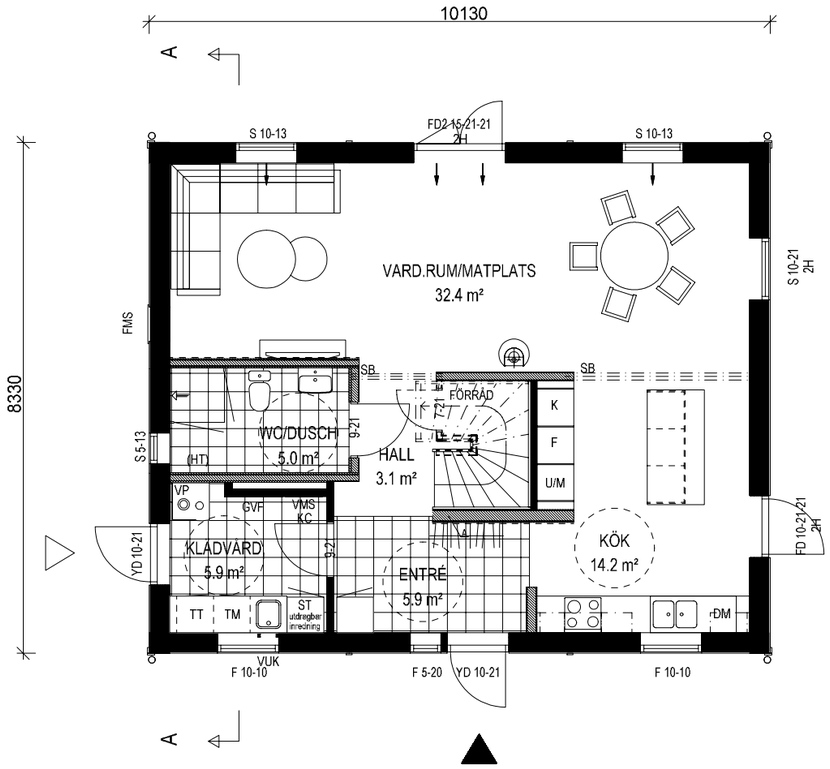

ENTRÉPLAN

BYGGAREA	BRUTTOAREA	BOAREA
84.4 m²	84.4 m²	72.5 m²

Denna ritning är uteslutande vår egendom och får ej obehörigen användas, kopieras, förevisas för eller utlämnas till annan person och ej heller utnyttjas för tillverkning till annan än oss. Överträdelse härav beivras med stöd av gällande lag.
A-HUS

REV	ANT	REVIDERINGEN AVSER	SIGN	DATUM	GRANSKAD

BYGGLOVSHANDLING

a•hus
ETT FÖRETAG I DEROMEGRUPPEN
Box 10418
434 24 KUNGSBACKA
Tel 0300-56 88 00
Fax 0300-56 88 90
www.a-hus.se

RITAD/KONSTR AV: A-HUS
ORT/DATUM: 2020-06-01
FÖRSLAG — GRANSKAD
ORT/DATUM
BYGGLOV — GRANSKAD
JOSEFIN P
ORT/DATUM: KUNGSBACKA

STOREGÅRDEN 2:1
GÖTEBORG STAD
DEROME HUSPRODUKTION AB (A-HUS)

NYBYGGNAD
ENTRÉPLAN

SKALA 1:100

PROJEKTNUMMER	RITNINGSNUMMER	REV
41540	A-P01	