

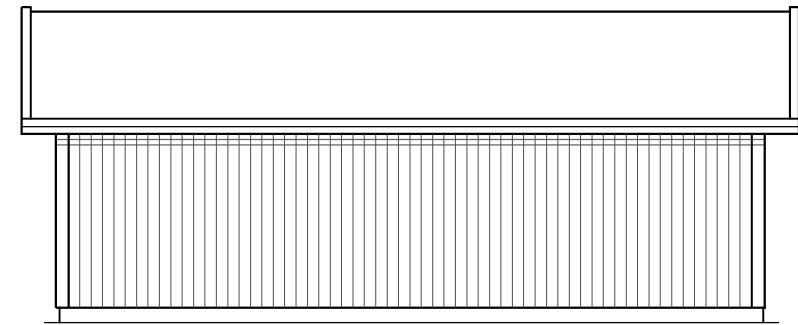
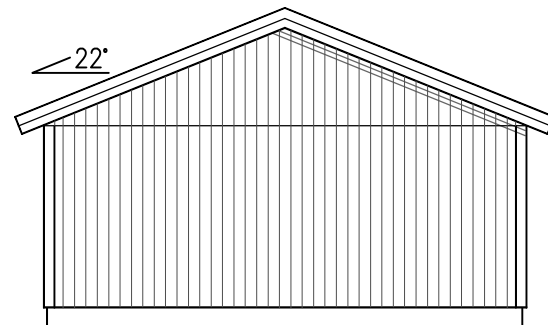
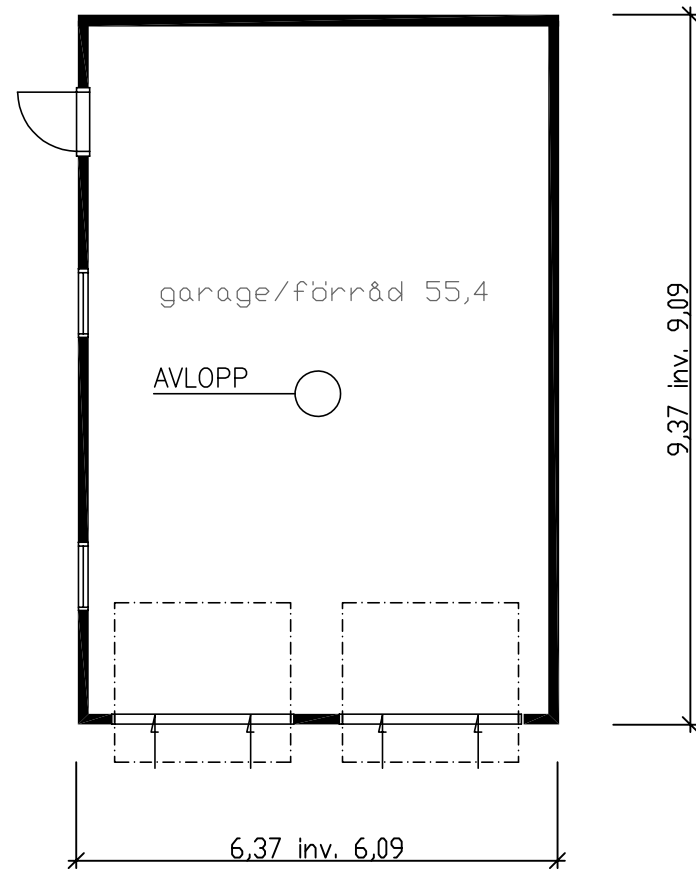


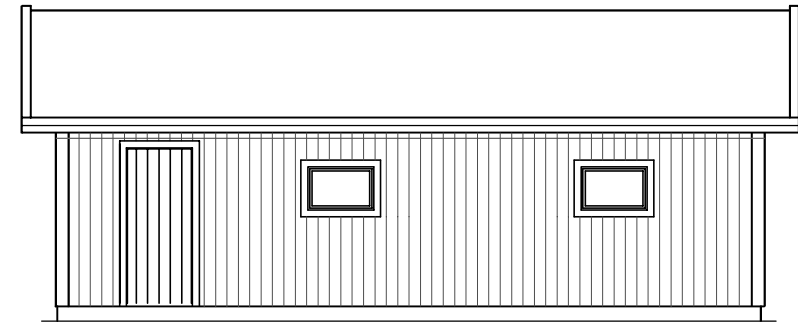

NYBYGGNAD Å HÖGSBÖLE 3:150
INOM PITEÅ
ÄGARE: OSTIGÅRDSBACKEN AB
HORTLAX

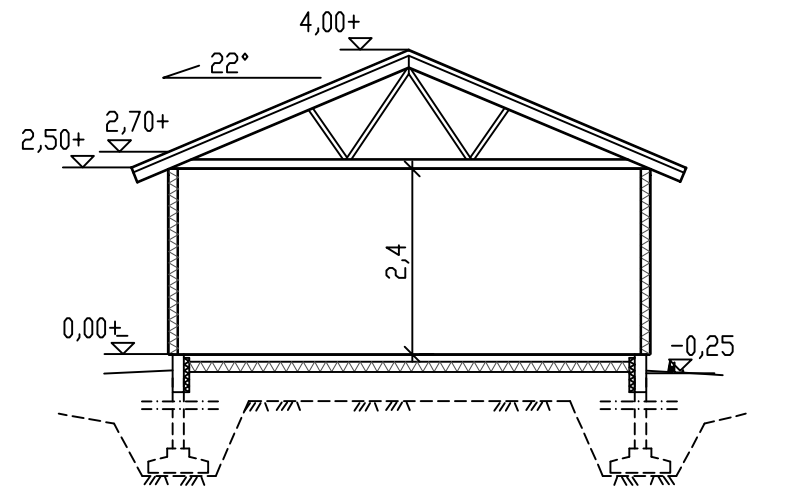

HUVUDKONTOR:
STÄLLVERKSVÄGEN, 942 81 ÄLVSBY
TEL. 0929-162 00

REVIDERINGEN AVSER		DATUM	SIGN
F30 R			
RIT. MARCUS J	SKALA 1:100	RITN. NR 47018	
ÄLVSBY 2021.09.16	Marcus Johansson	ÅBYCAD	