

Akt nr:
14 - LUR - 775

AU\$14-LUR-775

Strömstads lantmäteridistrikt

HANDLINGAR

Upprättade år 1981	Dnr 04 252/80-9
Ärende Avstyckning från Torp 3:11.	
Registerområde Lur	
Kommun Tanum	Län Göteborgs och Bohus

Till akten hör

1 band

30 sidor

1 inneliggande karta

— annan karta

LUR
775

C 897/1981

a


Ärende Avstyckning från Torp 3:11.		Kommun Tanum	Län Göteborgs o Bohus
Förrättningslantmätare Stellan Hermanson		Registerområde Lur	
Fastighet, område m m		Registreringsbevis Registreringsdatum 1981-09-11 För fastighetsregistermyndigheten	
Fig	Area hektar, m ² delarea	± ändring/ summa	
Ägare, uppgifter till lokal skattemyndighet och andra anmärkningar			

FASTIGHETSRÄTTSLIG BESKRIVNING, aktbil BE 1.

TEKNISK BESKRIVNING, aktbil BE 2.

Lotten B = 1208 m² R.N:r Torp 3:17

Lotten C = 1368 " " " 3:18

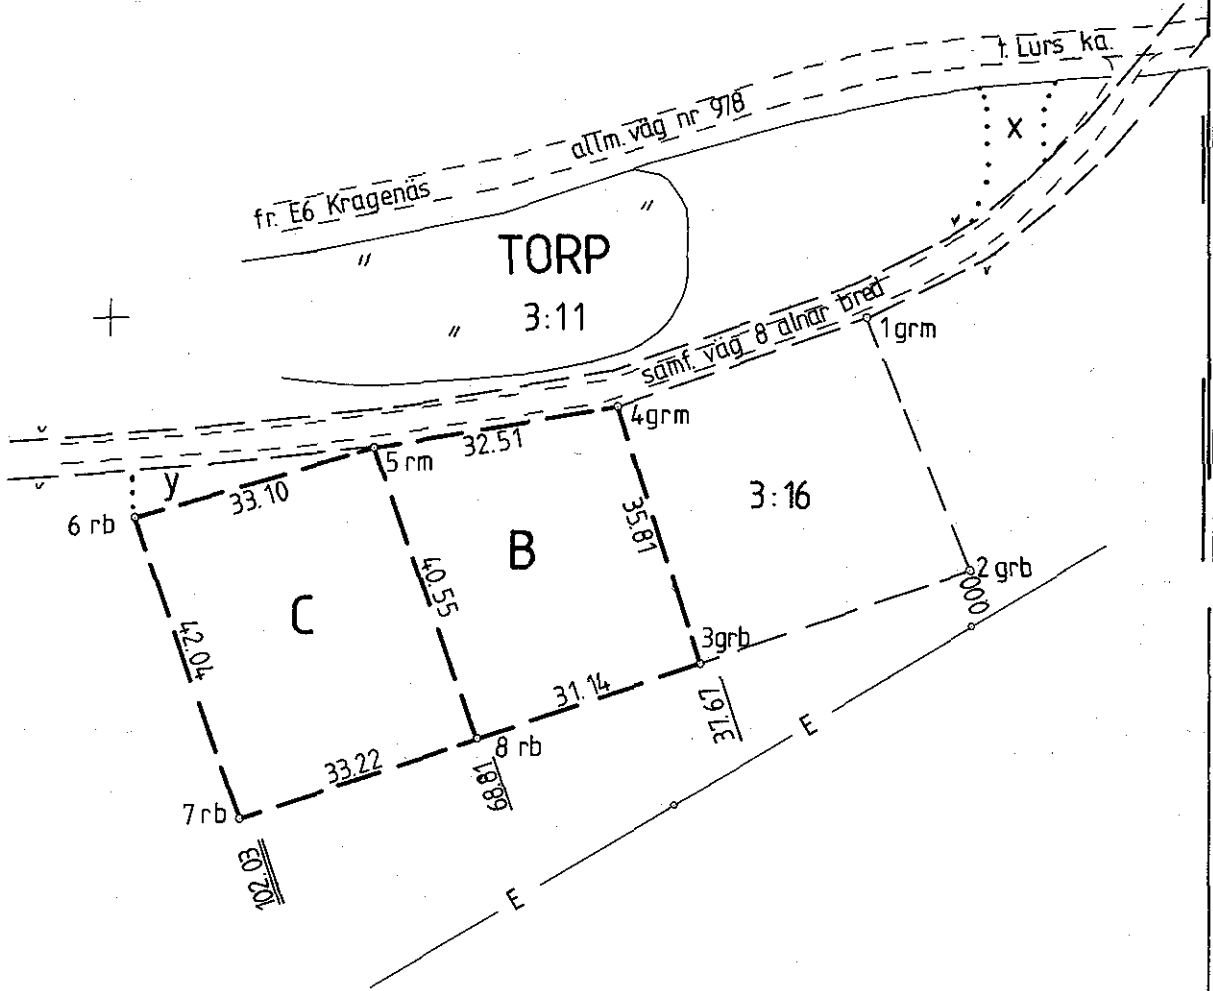

Nyttillkomna gränser:
3-8-7-6-5-8.

Framställd genom nymätning.	Skala 1:1000	Mätclass IV	Koordinatsystem Fristående
För det tekniska innehållet svarar [Signature]	Reg karta, lägesangivning 88 NV (09057)	Beteckningsstandard 4.6B:5	

Mätning Beräkning Kartering Ritn redigering

775 a

FASTIGHETSBILDNINGSMYNDIGHETEN

BESKRIVNING

Sida

Aktbilaga

Strömstads lantmäteridistrikt

Datum

1981-07-31

1 (1)
Dnr

252/80-9

BE 1

Ärende	Kommun	Län
Avstyckning från Torp 3:11.	Tanum	Göteborgs och Bohus
Registerområde	Registreringsdatum	Dnr
Lur	1981-09-11	C 897/1981
☒ Uppgift om åtgärd för- rättningen avsett har in- förts i fastighetsregistret		<i>Torp Antikvarier</i> För fastighetsregistermyndigheten

Fastighet, område m m 1	Fig 2	Areal Kätkä m ² delareal 3	± ändring/summa 4	Ägare, uppgifter till lokal skattemyndighet och andra anmärkningar 5
----------------------------	----------	--	----------------------	--

Lotten B	R.Nr	Torp 3:17	1208	Evald Båtemyr, Solhagag. 22 A, 425 35 Hisings Kärra - 12
----------	------	-----------	------	---

Nybildning av servitut.

Med lotten B (härskande) följer rätt
att på Torp 3:11 (tjänande)

1. anlägga av hälsovårdsnämnden godkänd
avloppsanläggning åt norr.
2. anlägga vattentäkt med tillhörande
ledning på av markägaren anvisad,
därtill tjänlig plats.
3. använda vägområdet x för utfart.

Med lotten B (härskande) följer vidare
rätt att använda angränsande samfällida
väg, i vilken Torp 3:11 (tjänande) äger
del.

Lotten C	R.Nr	Torp 3:18	1368
----------	------	-----------	------

Nybildning av servitut.

Med lotten C (härskande) följer rätt
att på Torp 3:11 (tjänande)

1. anlägga av hälsovårdsnämnden godkänd
avloppsanläggning åt norr.
2. anlägga vattentäkt med tillhörande
ledning på av markägaren anvisad,
därtill tjänlig plats.
3. använda vägområdena x och y för ut-
fart.

Med lotten C (härskande) följer vidare
rätt att använda närliggande samfällida
väg, i vilken Torp 3:11 (tjänande) äger
del.

I tjänsten:

Stellan Hermanson
Stellan Hermanson
förrättningslantmätare.

Sune Båtemyr, Bergsv. 1, 452 00 Strömstad. - 12
--

TEKNISK BESKRIVNING

Dnr 252/80-9

Koordinatförteckning.

Nr	mark.	x	y
1	grm	1000.00	1000.00
2	grb	966,74	1013,71
3	grb	954,61	978,05
4	grm	988,65	966,92
5	rm	982,77	934,95
6	rb	973,54	903,16
7	rb	933,88	917,12
8	rb	944,58	948,57

g=gammal

rm=rör i mark

rb=rör i berg

I tjänsten:

Bo Nilsson
Bo Nilsson
ingenjör.

Strömstads lantmäteridistrikt


1981-06-03

252/80-9

Ärenden	Avstyckning från TORP 3:11.		
	Registerområde Lur	Kommun Tanum	Län Göteborgs och Bohus
Förrättningslantmätare	Namn Stellan Hermanson		Handläggningsställe Torp
Protokollförare	Namn Densamme		Handläggning ☐ Utan sammanträde ☒ Med sammanträde
Sakägare m m	Namn m m Se sakägareförteckning, aktbil C.		
Yrkande	Sakägarna yrkar avstyckning enligt ansökan, aktbil A samt verkställd utstakning.		
Utredning för fastighetsbildningsbeslut	Styckningslotterna utgör tomtplatser för fritidshus. Tätbebyggelse råder i begränsad omfattning. Byggnadsnämnden har beslutat godta två fritidshuslokaliseringar i nu utstakade lägen (alternativt två), se sammanträdesprotokoll, aktbil B. Hälsovårdsnämnden anför vid sammanträdet att avloppsfrågorna lämpligen löses genom separata infiltrationsanläggningar åt norr. Ny väganslutning inom servitutsområdet x godkändes vid avstyckningen av Torp 3:16.		
Fortsatt handläggning	Förrättningen slutföres utan sammanträde efter underrättelse tre dagar före till Sune Båtemyr. Vid protokollet <i>Stellan Hermanson</i> Protokollet uppsatt 1981-06-03 <i>S. Hm.</i> förrättningslantmätare		

Ärende	Avstyckning från TORP 3:11		
	Registerområde Lur	Kommun Tanum	Län Göteborgs och Bohus
Förrättningslantmätare	Namn Stellan Hermanson		Handläggningsställe FBM:s kontor
Protokollförare	Namn Densamme		Handlagd ☒ utan sammanträde ☐ med sammanträde
Sakägare m m	Namn m m Se sakägareförteckning, aktbil C.		Närvarande
Yrkande	Se aktbil PR 1, köpekontrakt jämte tillägg till dessa, aktbil D och E.		
Fastighetsbildningsbeslut	Skäl Se aktbil PR 1.		
	Beslut Fastighetsbildning skall ske enligt karta och beskrivning, aktbilaga KA och BE. Avstyckad fastighet skall inte besväras av fordran som avses i 10 kap 9 § första stycket fastighetsbildningslagen.		
Fördelning av förrättningskostnaderna	Förrättningskostnaderna delas lika mellan Sune Båtemyr, Bergsvägen 1, 452 00 STRÖMSTAD och Evald Båtemyr, x)		
Aktmottagare	Sune Båtemyr.		
Avslutningsbeslut och besvärshänvisning	Förrättningen avslutas. Besvär över beslut eller åtgärd vid förrättningen får anföras hos Göteborgs tingsrätt, fastighetsdomstolen, Fack, 401 10 GÖTEBORG 1. Besvären skall ha kommit in till tingsrätten inom fyra veckor från denna dag eller senast den 28 augusti 1981. Vid besvärslagan skall fogas två avskrifter av inlagen och av handlingar som eventuellt hör till denna. Avskrift av förrättningshandlingarna behöver inte bifogas.		

Vid protokollet

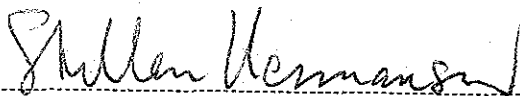

Protokollet uppsatt/upptecknat

Datum

1981-07-31

Förrättningslantmätare

Förrättningen godkännes

x) Solhagagatan 22 A, 425 35 HISINGS KÄRRA.

Blanketten bör ifyllas så fullständigt som möjligt.
Detta underlättar handläggningen. Markera
med x i tillämpliga rutor. Var god skriv tydligt.

ANSÖKAN
om fastighetsbildning m m

Datum

801215

Sändes till

Ifylles av myndigheten	
Sida	Aktbilaga
1 (2)	A
Dnr	
252/80-9	
Delg nr	

FASTIGHETSBILDNINGSMYNDIGHETEN
Strömstads lantmäteridistrikt

Ink

1980-12-29

Dnr.....

252/80-9

Fastighetsbildningsmyndigheten
Strömstads lantmäteridistrikt

Box 15

452 01 STRÖMSTAD

Ansökningen avser ¹	☒ avstyckning från:	☐ annan åtgärd nämligen:
Torp 3:11	3:11	
Besikthning 1980-01-29		
Registerområde (socken)	Kommun	Län
Lur	Tanum	O-län

Uppgifter när ansökningen avser avstyckning

Avstyckningen avser	☒ Fritidsbostad	☐ Jord- eller skogs- bruksändamål
☐ Helårsbostad		
☐ Annat ända- mål nämligen:		
Överlåtelsehandling rörande område som skall avstyckas är		☐ Området är bebyggt
☒ Ej upp- rättad	☐ Upprättad ² den (bifogas)	☐ Byggnadslov är be- viljat den: 6 Dec 1980
Köp, byte eller gåva avseende område av fastighet är giltigt en- dast om fastighetsbildning har sökts senast sex månader efter den dag överlåtelsehandlingen upprättades.		1980-01-29

Sökandes namnunderskrift³

Knut Kristensson

Uppgifter om de personer som berörs av åtgärden (sakägare)

Agare till	Sakägare i egenskap av
Torp 3:11	☒ Sökande
Namn, yrke/titel	☐ Köpare ⁴
Knut Kristensson	☒ Säljare ⁴
Utdelningsadress	Telefon (även riktnummer)
PL 517-0 Torp Lur	0525-23131
Ortsadress (även postnummer)	Sakägare i egenskap av
457-00 Tanumshede	☐ Sökande
Agare till	☒ Köpare ⁴
Seve Hansson	☐ Säljare ⁴
Namn, yrke/titel	Telefon (även riktnummer)
OT Trafiklärare	0526/arb
Utdelningsadress	10020-26080
Clara Bergsgatan 19	
Ortsadress (även postnummer)	
45200 Strömstad	

^{1, 2, 3, 4} Se anvisningar på nästa sida.

Vänd

Blankettutgivare
FASTIGHETSBILDNINGSMYNDIGHETEN

Blanketten bör ifyllas så fullständigt som möjligt. Detta underlättar handläggningen. Markera med X i ev tillämpliga rutor.
Var god skriv tydligt.

ANSÖKAN

om fastighetsbildning m m

Datum

801215

Ifylles av myndigheten

Sida

2

Aktbilaga

A

Dnr

252/80-9

Ägare till <i>Enabl Bäckmyr</i>	Sakägare i egenskap av
Namn, yrke/titel	☐ Sökande
Utdelningsadress	☒ Köpare ²
Ortsadress (även postnummer) <i>Bergsreägen 1 Bäckeröf</i>	☐ Säljare ⁴
Ägare till	Telefon (även riktnummer) <i>0526/26080-10020</i>
Namn, yrke/titel	Sakägare i egenskap av
Utdelningsadress	☐ Sökande
Ortsadress (även postnummer)	☐ Köpare ²
Ägare till	☐ Säljare ⁴
Namn, yrke/titel	Telefon (även riktnummer)
Utdelningsadress	Sakägare i egenskap av
Ortsadress (även postnummer)	☐ Sökande
Ägare till	☐ Köpare ²
Namn, yrke/titel	☐ Säljare ⁴
Utdelningsadress	Telefon (även riktnummer)
Ortsadress (även postnummer)	Sakägare i egenskap av
Ägare till	☐ Sökande
Namn, yrke/titel	☐ Köpare ²
Utdelningsadress	☐ Säljare ⁴
Ortsadress (även postnummer)	Telefon (även riktnummer)

Anvisningar

¹ En enkel kartsbild kan fogas till ansökningsen, tex i blyerts på genomskinligt papper från tillgänglig karta (förrättningskarta, ekonomisk karta, byggnadslovs-karta e d). Ange om möjligt angränsande fastigheter (eller dessas ägare), vägar, väderstreck o d. Om statligt bostadslån skall utnyttjas eller om förvärvstillstånd eller dispens från byggnadsförbud behövs bör antecknas om sådant sökts (kopia av eventuellt beslut i sådant ärende bifogas).

² Om överlåtelsehandling är upprättad skall bestyrkt avskrift av denna insändas (helst i två maskinskrivna exemplar). Observera att köpet annars kan bli ogiltigt.

³ Har fastighet flera delägare undertecknas ansökan av samtliga. Handläggningen underlättas om alla sakägare skriver under ansökningsen. Om sökanden är dödsbo bör kopia av bouppteckning bifogas. Avstyckning får sökas av förvärvaren av område om överlåtelsehandling finns upprättad. Ansökan får göras genom ombud, som skall bifoga fullmakt. Företrädare för bolag, förening e d skall bifoga registreringsbevis eller protokollsutdrag.

⁴ Vid avstyckning anges både säljare och köpare. Om överlåtelsehandling inte har upprättats men viss köpare till avstyckningsområdet ändå finns enges också denne.

Fastighetsbildningsmyndighetens anteckningar

Datum

1980-12-29

Handläggningen överläts på

Stellan Åkerman

end. delms res. Jan 94

Enhetschef

Byggnadsnämnden

1980-02-06

18

Bn § 82.

D.nr 13/80.

Anhållan från Evald Båtemyr, Strömstad, om förhandsbesked beträffande byggnadslov för uppförande av byggnad å Torp 3:11.

För området gäller utomplans bestämmelser. Tätbebyggelse råder med byggnadsförbud jämlikt 56 § BS.

Besiktning har verkställts 1980-01-29 av ordföranden, fastighetsbildningsmyndigheten, hälsovårdsnämnden och arkitekten.

Byggnadsnämnden beslöt meddela, med hänvisning till 29 § BS, att byggnadsnämnden ej är beredd bevilja dispens och byggnadslov på föreslaget läge.

Byggnadsnämnden är däremot beredd bevilja dispens och byggnadslov för fritidshus i läge alternativ II.

Länsstyrelsens dispens beträffande 39 § väglagen erfordras. (utfartstillstånd).

Sedvanliga ansökningshandlingar, kompletterade med av fastighetsbildningsmyndigheten upprättad nybyggnadskarta, länsstyrelsens dispens beträffande 39 § väglagen samt med hälsovårdsnämndens tillstånd till avlopp, skall inom ett år insändas till byggnadsnämnden för slutlig prövning.

(E.B)

Avgift Etthundrasextio Kronor.

Byggnadsnämnden

1980-02-06

30

Bn § 94

D.nr 778/79.

Anhållan från Sune Hansson, Strömstad, om förnyad prövning av förhandsbesked beträffande byggnadslov å Torp 3:11.

För området gäller utomplansbestämmelser. Tätbebyggelse råder med byggnadsförbud jämlikt 56 § BS.

Besiktning har verkställts 1980-01-29 av ordföranden, fastighetsbildningsmyndigheten, hälsovårdsnämnden och arkitekten.

Byggnadsnämnden beslöt, med hänvisning till 29 § BS, meddela att nämnden ej är beredd bevilja dispens och byggnadslov på föreslaget läge.

Byggnadsnämnden är däremot beredd bevilja dispens och byggnadslov för fritidshus i läge alternativ II.

Länsstyrelsens dispens beträffande 39 § väglagen erfordras (utfartstillstånd).

Sedvanliga ansökningshandlingar, kompletterade med av fastighetsbildningsmyndigheten upprättad nybyggnadskarta, länsstyrelsens dispens beträffande 39 § väglagen samt med hälsovårdsnämndens tillstånd till avlopp, skall inom ett år insändas till byggnadsnämnden för slutlig prövning.

(E.B)

Avgift Etthundrasextio Kronor.

Justerandes sign

Utdragsbestyrkande

Dnr 252/80-9

Sammanträdesdatum 1 3 juni 1981

3

2

4

Sakägare m m	Nr	Sammanträde enligt ovan nr	anteckning om närvaro m m	Akt- bilaga
För fastighet (område)		1	Närvar	
Knut Kristensson Pl 5170 457 00 Tanumshede				
För fastighet (område)		1	Närvar	
Båtemyr Sune Hansson Norra Bergsgatan 19 452 00 Strömstad				
För fastighet (område)		1	Närvar Sune Båtemyr enligt fullmakt aktbil 1	1
Evald Båtemyr Bergsvägen 1, Båleröd 452 00 Strömstad				
För fastighet (område)		1	Närvar	
Torp 3:16 Eva Hamberg Floravägen 19 521 00 Falköping				
För fastighet (område)		1	Närvar B. Samuelius	
Hälsovårdsnämnden i Tanums kommun 457 00 Tanumshede				
För fastighet (område)		1		
Byggnadsnämnden i Tanums kommun Kommunkontoret 457 00 Tanumshede				

Köpekontrakt

FASTIGHETSBLDGNSMYNDIGHETEN
Strömstads landstadsdistrikt

Ink 1981-07-24

Köpekontrakt för del av fastigheten

Torp 3:11 Lur, Tanumshede kommun.

Säljare: Knut Kristensson Torp Lur.

Köpare: Sune Båtemyr, 410810-4870

Bergsvägen 1, 452 00 Strömstad

Köpeskilling är 3 skr/m² och områdets
yta beräknas till ca 1000 m²,beläget ca 150 m öster om befint-
ligt bostadshus.

Säljarens underskrift: Knut Kristensson

Köparens underskrift: Sune Båtemyr

Egenhändiga namnteckningar bevitnas:

Morgan KalmRenny Almqvist

Utvudavtal
Säljare

Köpekontrakt 1981-05-27
Knut Kristensson, Torp, P1 5170, 457 00 TANUMSHEDE

Köpare

Sune Båtemyr, Bergsvägen 1, 452 00 STRÖMSTAD.

Överlåtelse-
gömdom
x)1368 m²

Enligt köpekontrakt och detta tilläggskontrakt överlåter säljaren en tomtplats, avsedd att avstyckas från Torp 3:11, Lur socken, Tanums kommun. Tomtplatsens area är ~~21208~~ 4104 m². Den är utstakad och utmärkt på marken samt redovisad på karta dnr 252/80-9.

Överlåtelse-
villkor

Överenskommen köpesumma utgör ~~3624 (tretusensexhundrafyra)~~ 4104 (fyratusenettundrafyra) kronor. Köpesumman erlägges i sin helhet senast två månader efter det avstyckningen registrerats.

Med området följer rätt till väg, vatten och avlopp på stamfastigheten, på sätt anges i den fastighetsrättsliga beskrivningen.

Tomtplatsen, som tillträds denna dag, överlåtes i befintligt skick.

Säljaren medverkar till och bekostar områdets befriande från eventuella penninginteckningar.

Avstycknings- och lagfartskostnaderna betalas av köparen.

Torp juli 1981

Knut Kristensson *Sune Båtemyr*
Knut Kristensson, säljare Sune Båtemyr, köpare

Säljarens - ogift- egenhändiga namnteckning bevitnas:

Carl-Edvard W. *Carl-Edvard W.*

Bestyrkas i ~~1/2~~ *1/2* ~~1/2~~

Olle H. Håkman

1981.05.27

arkiv E 23

KÖPEKONTRAKT

FASTIGHETSBILDNINGSMYNDIGHETEN
Strömstads landtingsdistrikt
Ink 1981-07-24

Köpekontralet för del av ~~fastigheten~~
Torp 3:11 Lur, Tanums kommun.

Säljare: Knut Kristensson Torp Lur

Köpare: Evald Båtemyr, 280522-4819
Solkagagatan 22 A
425 35 HISINGS KÄRRA

Köpeckilling är 4 skr/m² och
områdets yta beräknas till ca
1000 m², beläget ca 150 m
öster om befintligt bostadshus.

Säljarens underskrift: Knut Kristensson

Köparens underskrift: Evald Båtemyr
g.m. Gunn Båtemyr

Egenhändiga namnteckningar bevitnas:

Morgan Karlsson

Renny Almqvist

Huvudavtal Köpekontrakt 1981-05-27

Säljare Knut Kristensson, Torp P1 5170, 457 00 TANUMSHEDE.

Köpare Evald Båtemyr, Solhagagatan 22 A, 425 35 HISINGS KÄRRA.

Överlåtelse-
egendom
x) 1208 m²

Enligt köpekontrakt och detta tilläggskontrakt överlåter säljaren en tomtplats, avsedd att avstyckas från Torp 3:11, Lur socken, Tanums kommun. Tomtplatsens area är ~~1368~~ 1208 m². Den är utstakad och utmärkt på marken samt redovisad på karta dnr 252/80-9.

Överlåtelse-
villkor

4832 (fyratusenåttahundratrettio två)
Överenskommen köpesumma utgör ~~5472 (femtusenfyrahundratrettio två)~~ kronor. Köpesumman erlägges i sin helhet senast två månader efter det avstyckningen registrerats.

Med området följer rätt till väg, vatten och avlopp på stamfastigheten, på sätt anges i den fastighetsrättsliga beskrivningen.

Tomtplatsen, som tillträds denna dag, överlåtes i befintligt skick.

Säljaren medverkar till och bekostar områdets befriande från eventuella penninginteckningar.

Avstycknings- och lagfartskostnaderna betalas av köparen.

Torp ... juli 1981

Knut Kristensson
.....
Knut Kristensson, säljare

Evald Båtemyr
.....
Evald Båtemyr, köpare

Säljarens - ogift - egenhändiga namnteckning bevitnas:

Carl Henrik Wul
.....

Carl Henrik Wul
.....

Bestyrkas i ~~Köpet~~

Ulrika Hagman
.....

FASTIGHETSBILDNINGSMYNDIGHETEN

KALLELSE

Aktbilaga

Datum

Enhet och dnr

1981-05-26

04 252/80-9

Strömstads lantmäteridistrikt
S. Hamngatan 2
Box 15
452 01 STRÖMSTAD 1
Telefon 0526 - 111 59

Förrättningslantmätare

Stellan Hermanson
Upplysningar lämnas av

Ewald Båtenyr
Bergavägen 1, Båleröd
452 00 Strömstad

Förrättning

Avstyckning från Torp 3:11 i Lurs socken, Tanums kommun av
Göteborgs och Bohus län.

Sammanträde hålls

datum

tid

plats

3/6 1981 10.00

tomtplatserna (invid Hambergs tomt-
plats Torp 3:16)

Vid sammanträdet kommer att behandlas bl a

- Avstyckning av tomtplatser väster om och invid Torp 3:16.
- Samråd om behovet av gemensam avloppsanläggning för 2 eller 3 tomtplatser
- Kartskiss bifogas.

Som sakägare kallas Ni till sammanträdet.

Om Ni vid förrättningen företräds av ombud skall ombudet ha skriftlig fullmakt (se nedan eller bifogad blankett). Företrädare för bolag, förening e d skall ha registreringsbevis eller protokollsutdrag.

Uteblir sökanden från det första förrättningssammanträde till vilket han kallats, skall ansökningen anses återkallad, om inte sökanden anmält laga förfall eller det är uppenbart att han vidhåller ansökningen (4 kap 32 § fastighetsbildningslagen).

Enligt uppdrag

Lena Larsson

FULLMAKT (får inte avskiljas från kallelsen)

Fullmakt för (namn på ombudet)

att vara ombud vid förrättningen¹. Ombudet har rätt att sätta annan i sitt ställe.
(Stryk det som inte gäller).

Ort och datum

Namnteckning av den(de) som lämnat fullmakt

Namnteckningen(arna) behöver inte bevitnas

¹) Avser även rätt att underteckna överenskomelser od

252/80-9

Lur

Åtgärdstyper		Berörda fastigheter		Registerområde	
Avst		TORP 3:11		Lur	
Kommunkod (4)		Kommunnamn (20)		Sökande	
1435		Tanum		Knut Kristensson	
Åtgärdstyper, kod		Ink datum (6)		Pl 5170	
11		80-12-29		457 00 TANUMSHEDE	
☐ Flera sökande					
Aktbilaga	Datum	Vidtagen åtgärd eller inkommen handling ¹			Anmärkningar
KA		Förrättningskarta			
		Antal blad			
		☒ Upprättad			/
		☐ Inte upprättad			
BE1		Beskrivning			
		☒ Fastighetsrättslig beskrivning i särskild aktbilaga (BE)			
		☐ Fastighetsrättslig beskrivning på förrättningskartan (KA)			
BE2		☒ Teknisk beskrivning i särskild aktbilaga (BE)			
		☐ Teknisk beskrivning på förrättningskartan (KA)			
A	80-12-29	Ansökan			
B:1, B:2	- -	BN § 82 rdh 99 - 1980.			
C	91-05-26	Sakägareförklaring			
PE1	81-06-03	Protokoll			
D	81.07.29	Egget kontrakt + tillägg			
E	-11-	-11- + 111-			
	81-07-27	Underrättelse om avsl. u.s.			
		till S. Båtemyr/es			
	181-06-03	Fullmakt			
PR2	81-07-31	Protokoll. Förr. avsl.			
D	81-08-04	Tillägg till köpekontrakt			
E	-11-	-11-			
	81-08-07	Underr. om rättelser i tilläggen till			
		Köpekontrakt ssk. till S. Båtemyr, E. Båtemyr			
		samt Knut Kristensson			
☐ Forts på tillägsblad					

¹ Protokoll biläggs som aktbilagor PR 1, PR 2 osv i kronologisk ordning

Underrättelse till byggnadsnämnden (BN)

☐ BN underrättad om förrättningen	Datum, sign	Samråd med BN	Datum, sign
☒ BN underrättad om sammanträdet den 3/6-81	26/5-81 / LRP	☐ Med BN:s företrädare	
☐ BN underrättad om sammanträdet den		Titel, namn:	
☒ BN underrättad om förrättningens avslutande 31/7-81	27/7-81 / es	Resultat av samrådet med BN	
Anteckningar om samråd (också datum och sign)		☐ Ingen erinran	☐ Yttrande inhämtas
		☐ Uttalande se aktbil	☐ BN:s synpunkter se nedan

Expeditioner från FBM	Exp datum, sign	Expeditioner från FBM	Exp datum, sign
☒ Akt till LSt/FRM inom 1 v	1981-08-07 A	☐ Underrättelse till IM om likvid m m (27 § FBLK)	
☐ Akt till FRM efter 4 v		☐	
☐ Akt till LSt/FRM, förrättn godk		☐	
☐ Aktkopia till ÖLM f v b		Vid sammanläggning	
☐ Aktkopia till sakägaren		☐ Underättelse till IM om ansökan	
☐		☐ Begäran till IM om yttrande	
☐ Fastighetsbildningsbeslut till LSt inom 1 v (25 § FBLK)		Bifogade handlingar:	
☐ Tillståndsbeslut till LSt inom 1 v (25 § FBLK)		☐ Underrättelse till IM om f-beslut	
☐ Begäran om reg till FRM		☐ Underrättelse till IM om att sökt sml ej skall genomföras	
☐ Akten bifogas			
☐ Akten bifogas ej			
☐			

FBM:S BESLUT OM INSTÄLLANDE AV FÖRRÄTTNINGEN

Ansökningen återkallad. Förrättningen inställes. Förrättningskostnaderna skall betalas av

Den som är missnöjd med beslutet får anföra besvär hos fastighetsdomstolen i länet inom fyra veckor från denna dag.

(Datum)

(Förrättningslantmätare)

Beslutet godkännes. Jag/vi har inte överlåtit område som ansökningen avsåg. (Stryks om meningen inte gäller.)

(Sökande)