

Kalmar lantmäteridistrikt

1989

H2 111 89 8

KA

Ärende Avstyckning från Bäckalund 1:10	Kommun Borgholm	Län Kalmar
	Registerområde Borgholm	
	Registreringsbevis Registreringsdatum 1989-08-08 För fastighetsregistermyndigheten	
Förrättningslantmätare <i>Inger Edlund</i> Inger Edlund		
Fastighet, område m m	Fig	Area hektar, m ² delarea ± ändring/ summa
Ägare, uppgifter till lokal skattemyndighet och andra anmärkningar		

FASTIGHETSÄTTSLIG BESKRIVNING

Lotten B = Bäckalund 1:15 1678 Birgitta Persson, Fack 62, 380 74 LÖTTORP 00-211

Lotten C = " 1:16 2000 Ägare se lotten B. 00-211


Lotten D = " 1:17 2000 Ägare se lotten B. 00-211

TEKNISK BESKRIVNING

Koordinatförteckning

Punkt	Mark	X	Y
1	grg	1021.10	958.64
2	rb	1000.00	1000.00
3	rb	984.74	1029.90
4	rb	966.56	1065.53
5	grg	948.38	1101.16
6	grg	903.84	1078.43
7	rm	922.02	1042.80
8	rm	940.20	1007.17
9	rm	955.46	977.27
10	grg	976.57	935.92

grg = gammalt rör i gjutning
rb = rör i berg
rm = rör i mark

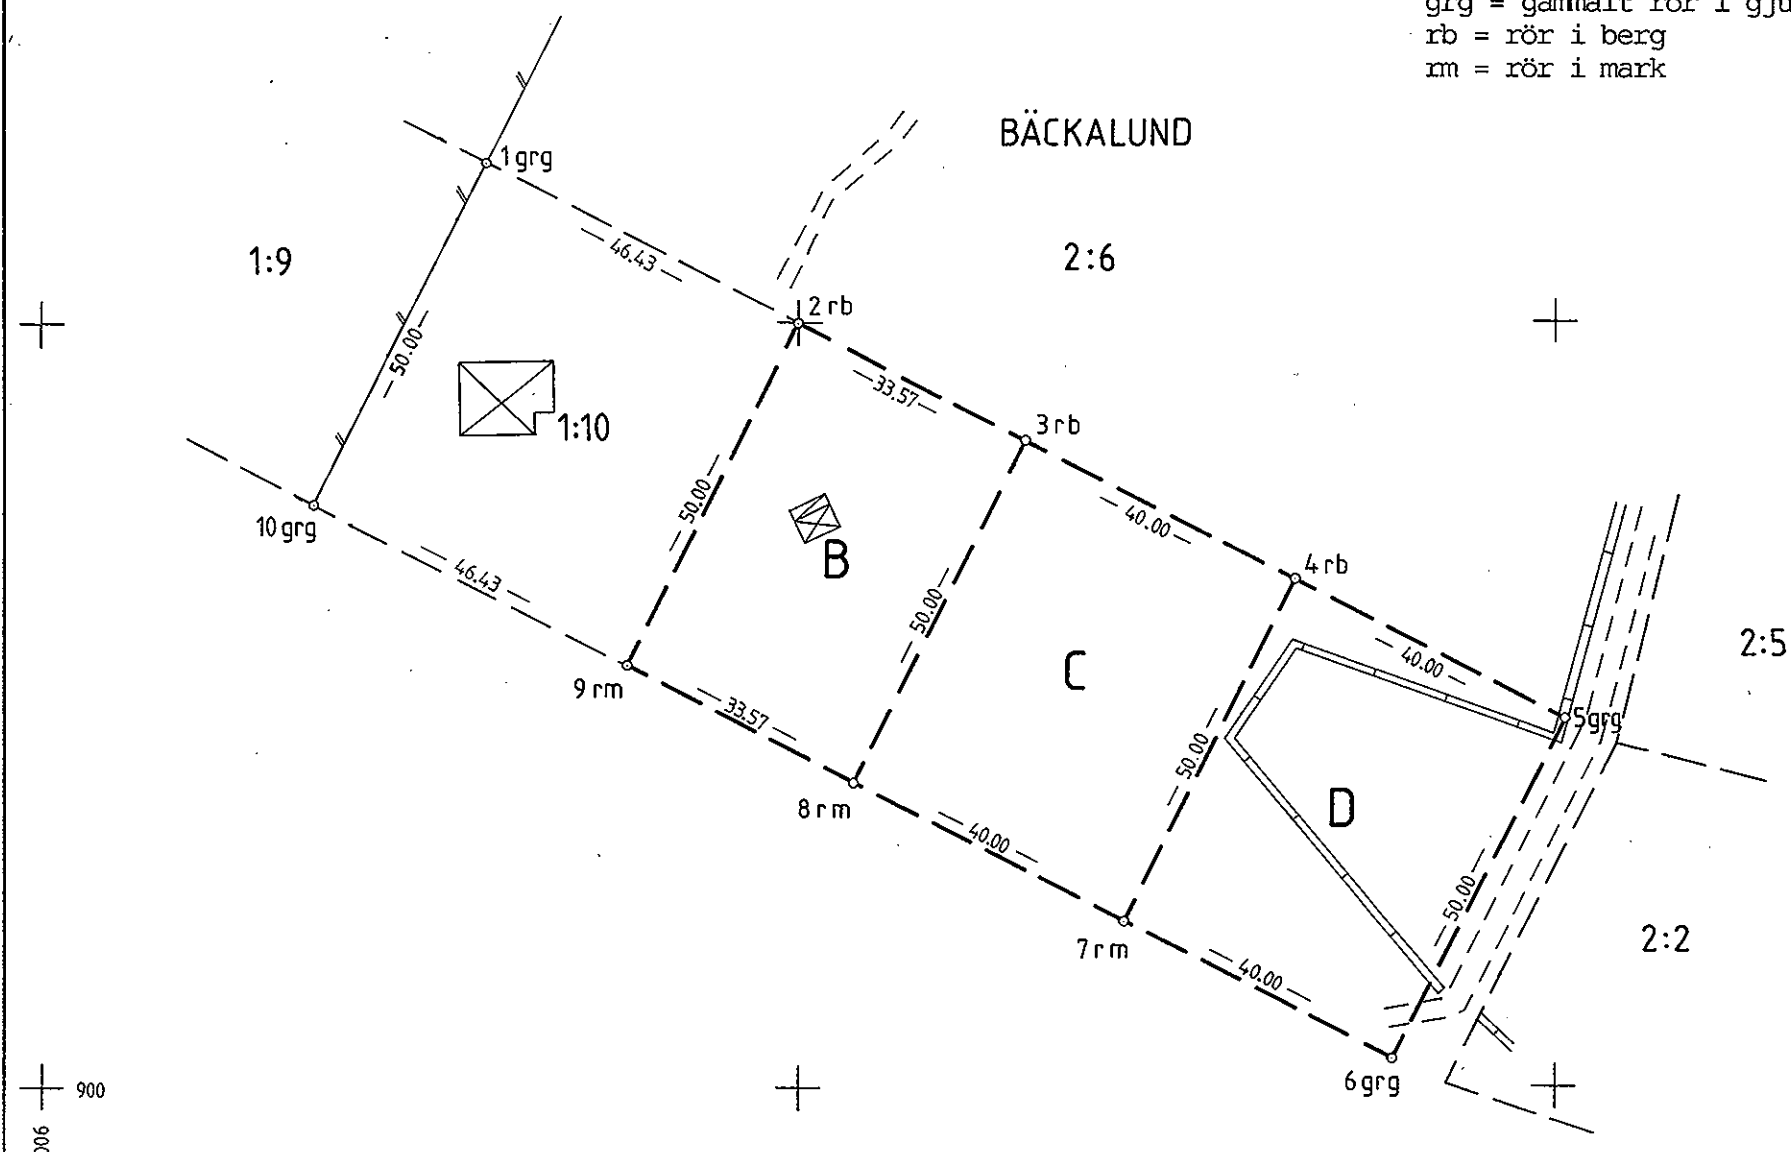

Nya gränser: 2 - 9, 3 - 8, 4 - 7.

Framställd genom Nymätning	Skala 1:1000	Mätklass III	Koordinatsystem Lokalt fristående
För det tekniska innehållet svarar Elis Brinktell	Reg karta, lägesangivning 05783:68		
Mätning	Beräkning	Kartering	Ritn redigering
<i>EB</i>	<i>EB</i>	<i>EB</i>	<i>Ej</i>

0885-391