




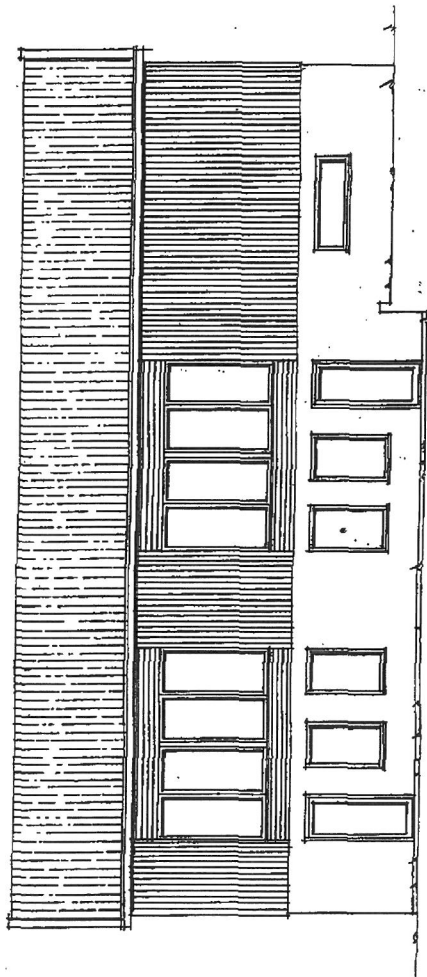


NORDVÄNDET SKALA 1:100

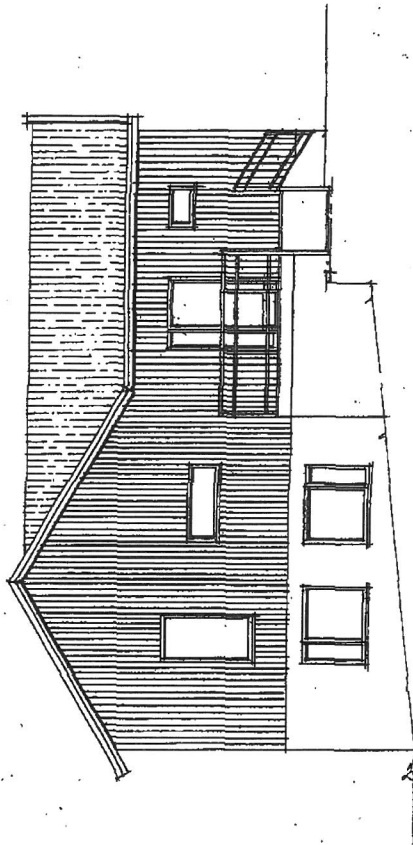

NORDÖSTFÄNDET SKALA 1:100

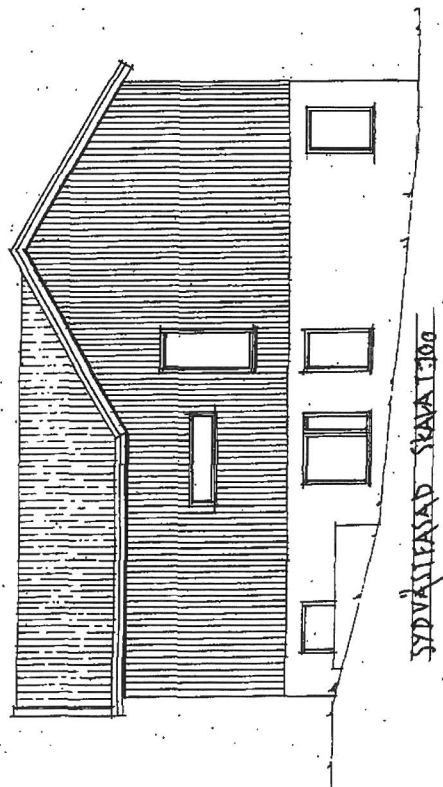

SÖDVÄNDET SKALA 1:100

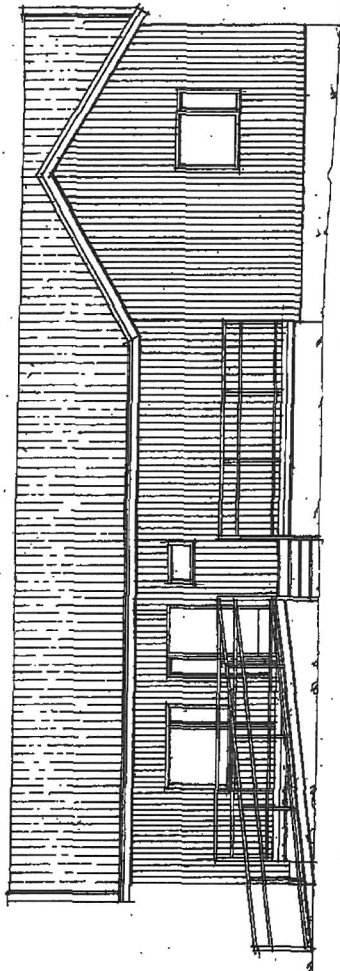

SÖDÖSTFÄNDET SKALA 1:100


BYGGLOVS-RITNING BORÅS STAD INGELSTORP 3:1

Samhällsbyggnadsnämnden
2011-07-11
BORÅS


DTH

65634 Kyrkogatan 35
600 34 Borås
Tel 033 20 45 46
Fax 033 20 45 66
post@dth.se

2011.07.08

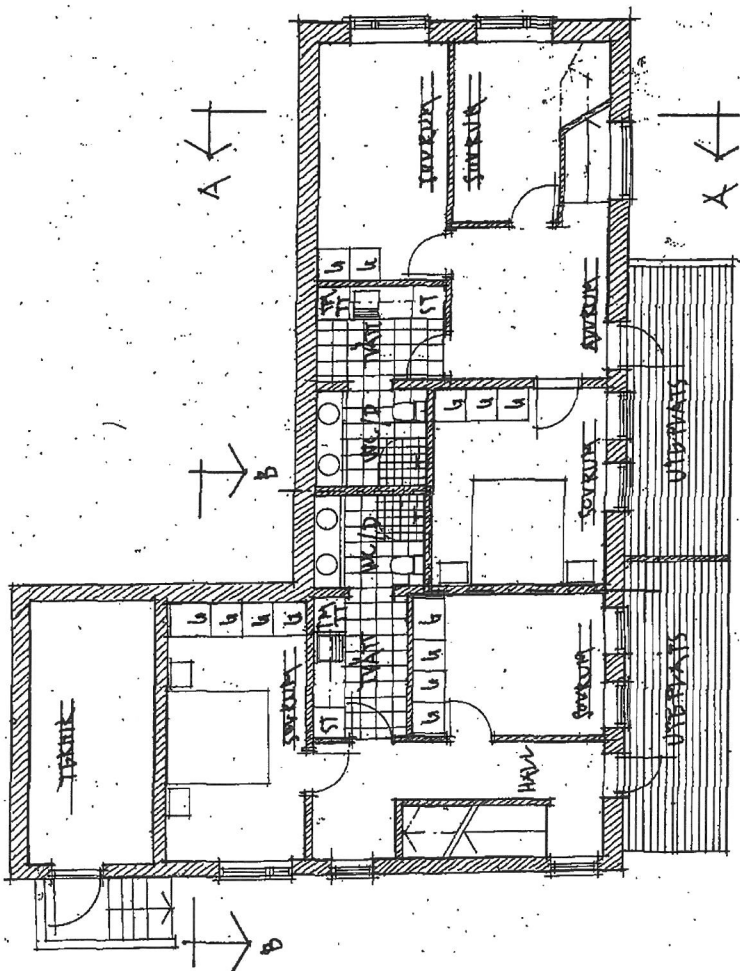

KÄLLARVÄNING SKALA 1:100

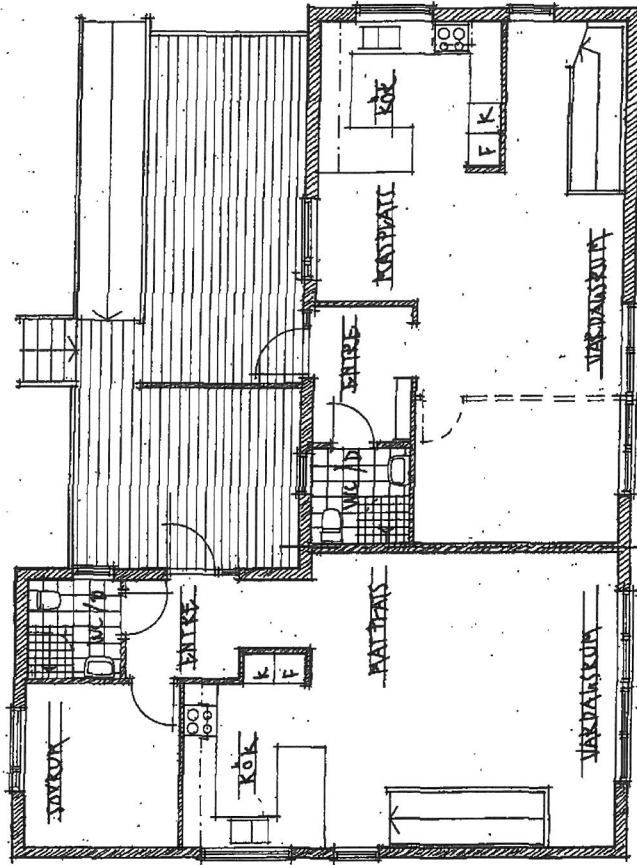

ÖVERVÄNING SKALA 1:100


BYGGLOVSRITNING BORÅS STAD INGELSTORP 3:1

Samhällsbyggnadsnämnden
2011-07-11
BORÅS

DTH


85000 Kyrkogatan 35
503 34 Borås
tel 033 20 40 40
fax 033 20 40 00
post@dth.se

2011.07.08

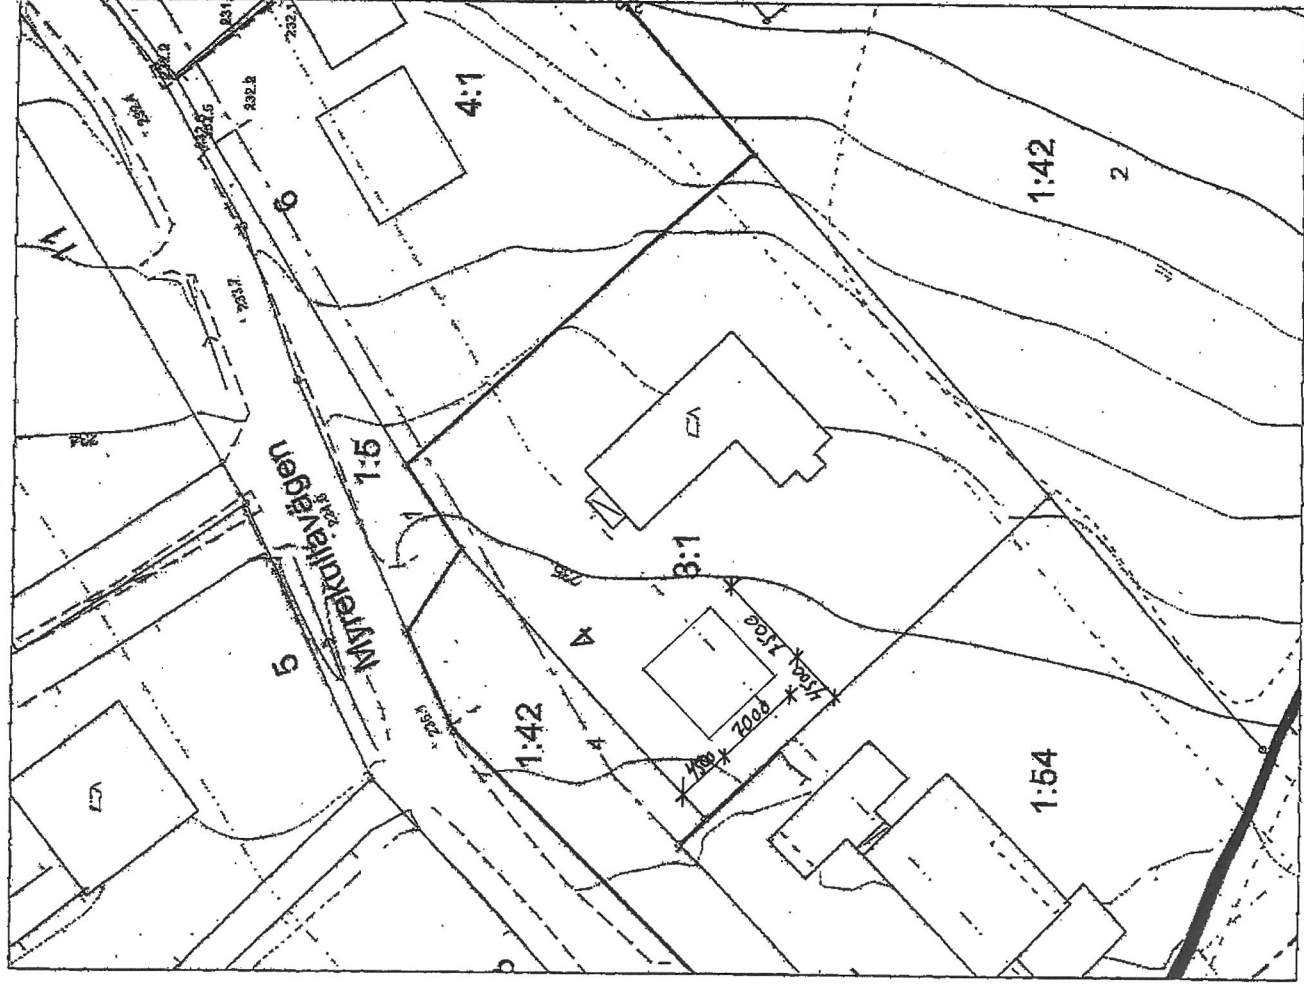


Borås Stadsbyggnadskontor 2010-06-17 Skala = 1:400
Ingelstorp 3:1

BYGGLOVSRTNING BORÅS STAD INGELSTORP 3:1

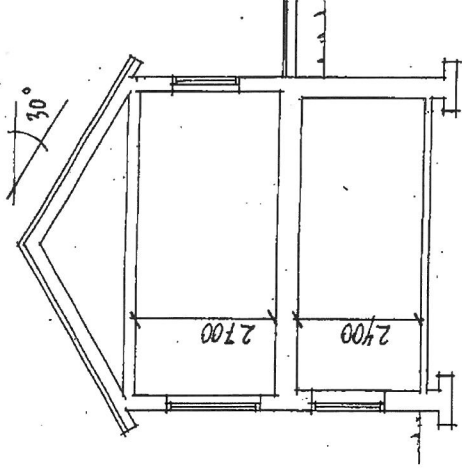

SEKTION KALA 1:100

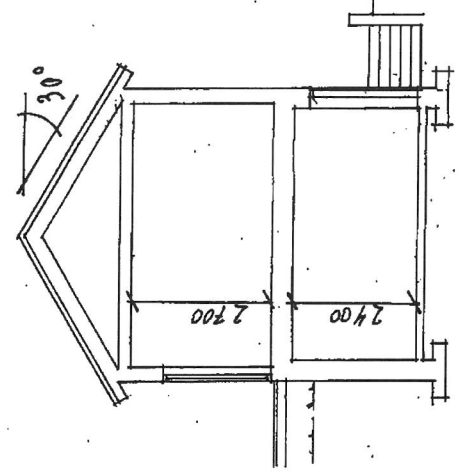

SEKTION KALA 1:100

Samhällsbyggnadsnämnden
2011-07-11
BORÅS

2011.07.08



60200 Kyrkogatan 35
602 34 Borås
Tel 033 20 48 48
Fax 033 20 48 66
post@dth.se


BYGGLOVS-RITNING BORÅS STAD INGELSTORP 3:1

Samhällsbyggnadsnämnden
2011-07-11
BORÅS

DTH

Södra Kyrkogatan 35
503 34 Borås
tel 033 20 46 46
fax 033 20 46 56
post@dth.se


2011.07.08

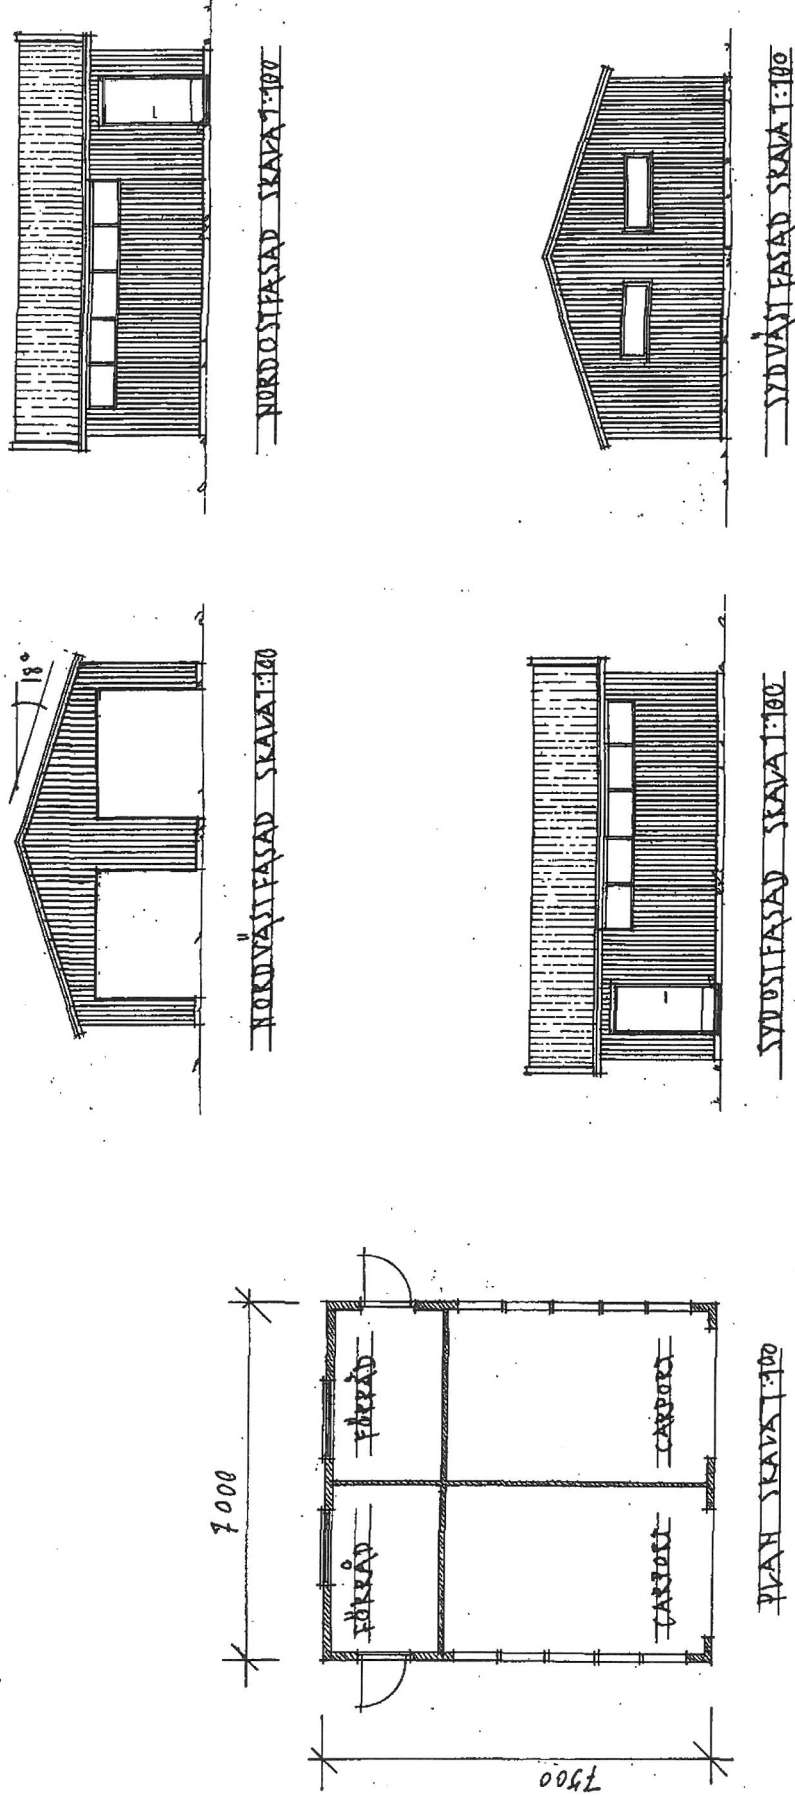


Samhällsbyggnadsnämnden

2017-09-14


BN 2017-1559
BORÅS

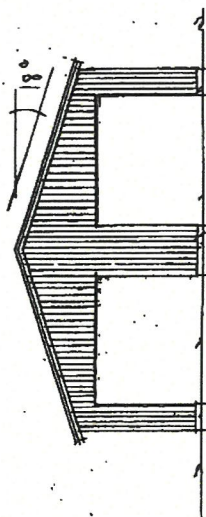


NORDVÄSTFASAD SKALA 1:100

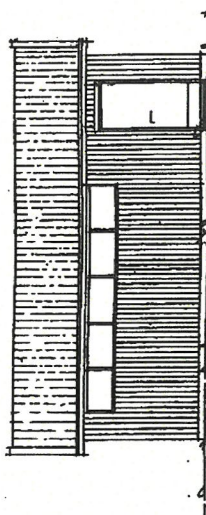


NORDÖSTFASAD SKALA 1:100

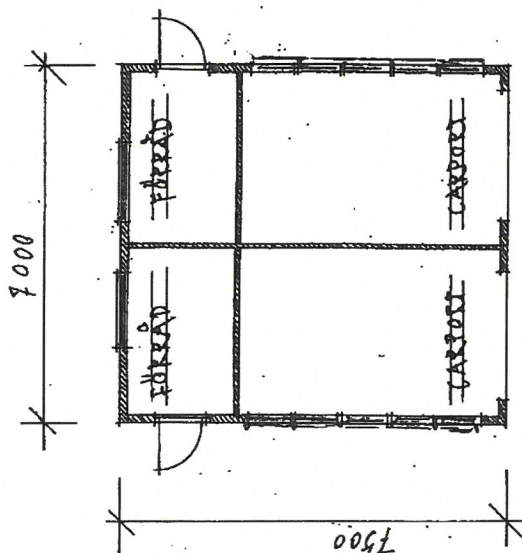

PLAN SKALA 1:100

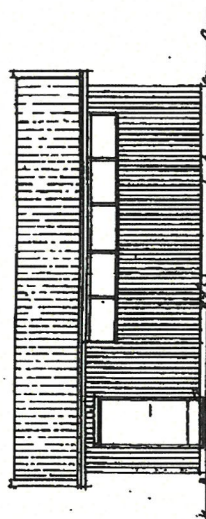

SÖDÖSTFASAD SKALA 1:100

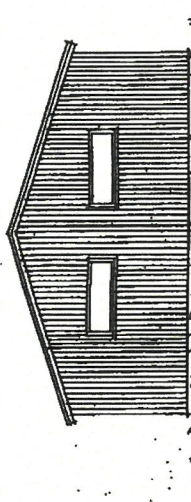

SÖDVÄSTFASAD SKALA 1:100

OBS!

RITNINGEN ÄR

INTF SKALEN'LIG

Samhällsbyggnadsnämnden

2011-07-11

BORÅS

DTH

Bildm Nybyggnad AB
Box 54 Borås
401 03 20 42 41
401 03 20 42 42
401 03 20 42 43
post@dth.se

2011.07.08

BYGGLOVS-RITNING BORÅS STAD INGELSTORP 31