



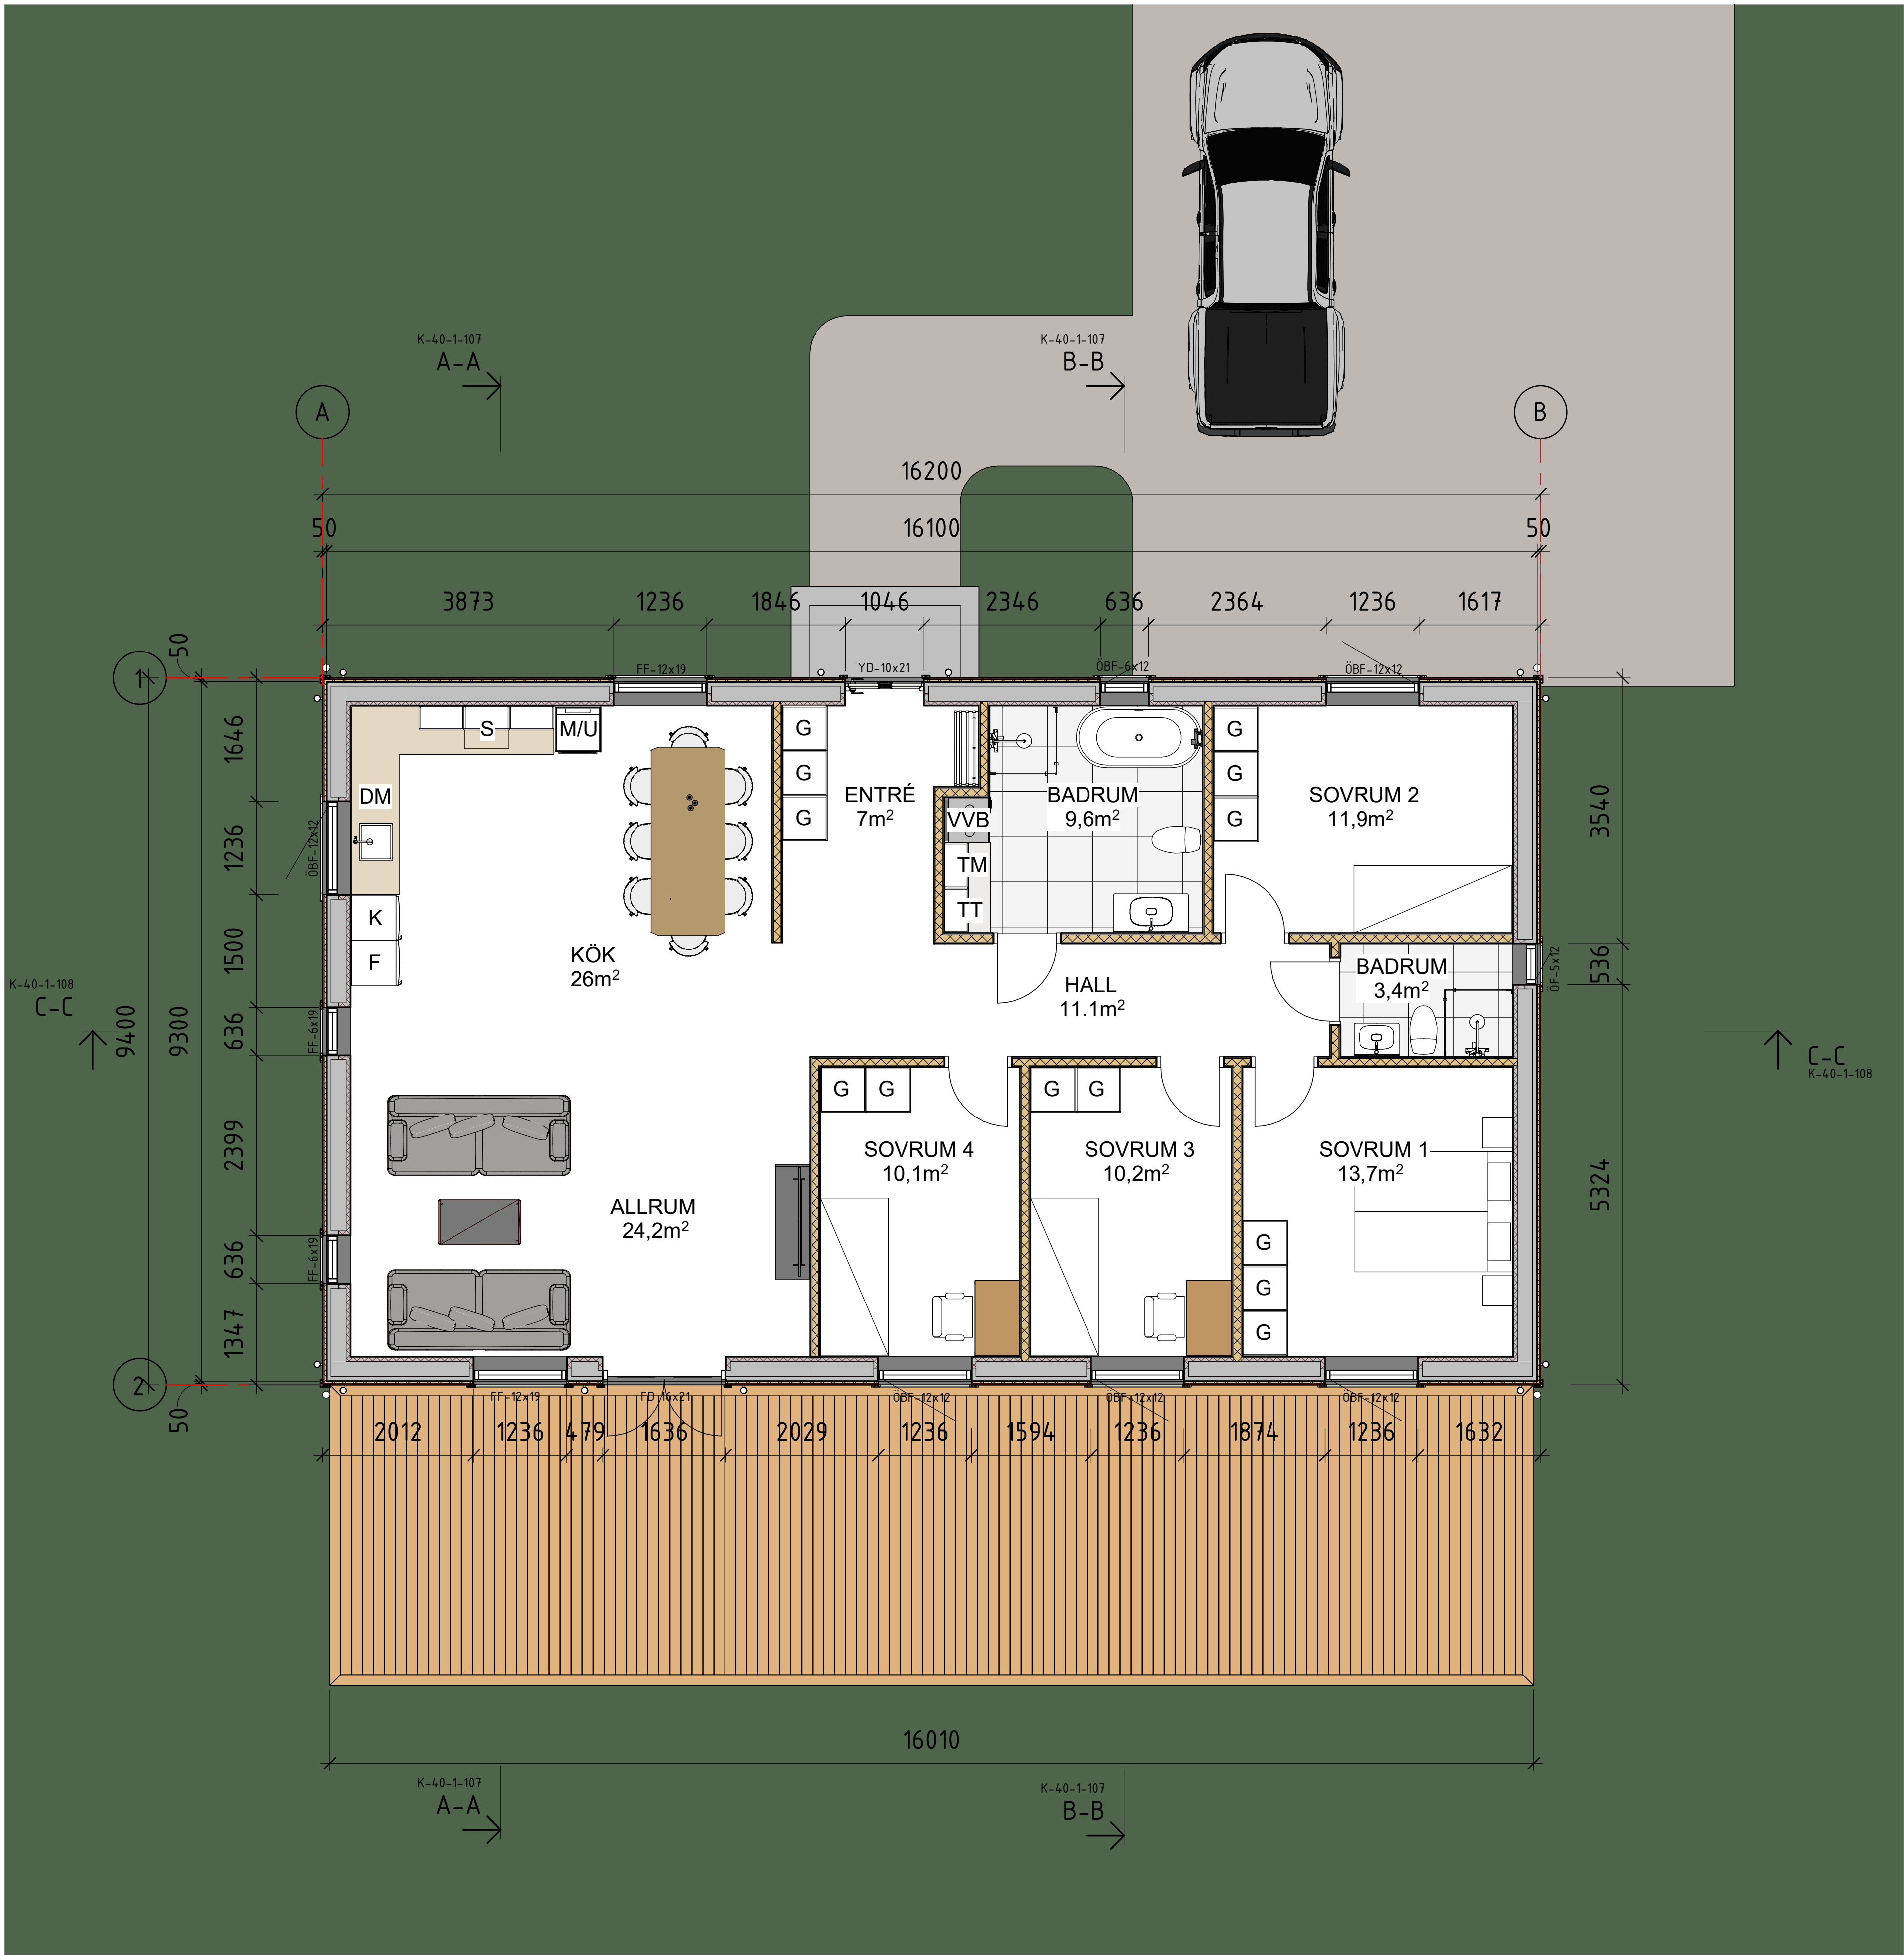


Plan 1
1 : 50

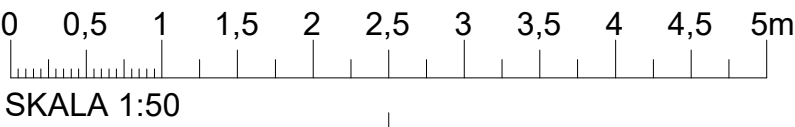


FÖRKLARNING

BOA
133 m²

BET	ANT	ÄNDRINGEN AVSER	SEN	DATUM
FÖRSLAGSHANDLING				
VILLA DRÖMINGE 10:1				
BYGG & VVS AB				
A	AJO BYGG & VVS AB	Uppdragsgivare, 1003 Dröminge 10:1, 1003 Dröminge 10:1	Tel. 0701 254 797	
K	AJO BYGG & VVS AB	Uppdragsgivare, 1003 Dröminge 10:1, 1003 Dröminge 10:1	Tel. 0701 254 797	
E	Elprojektör AB	Elprojektör, 1003 Dröminge 10:1, 1003 Dröminge 10:1	Tel. 0701 254 797	
V	VVS-projektör AB	VVS-projektör, 1003 Dröminge 10:1, 1003 Dröminge 10:1	Tel. 0701 254 797	
L	Landskapsarkitekt AB	Landskapsarkitekt, 1003 Dröminge 10:1, 1003 Dröminge 10:1	Tel. 0701 254 797	
UPPDRAG NR 1003 RITAD AV T.MADJAR HANDLÄGGARE, M.ROLLSÉ				
DATUM 2025-06-17 ANSVARIG M.ROLLSÉ				
FÖRSLAGSRITNING PLAN PLANER				
SKALA A1 1:50 A3 1:100	NUMMER K-40-1-101		BET	

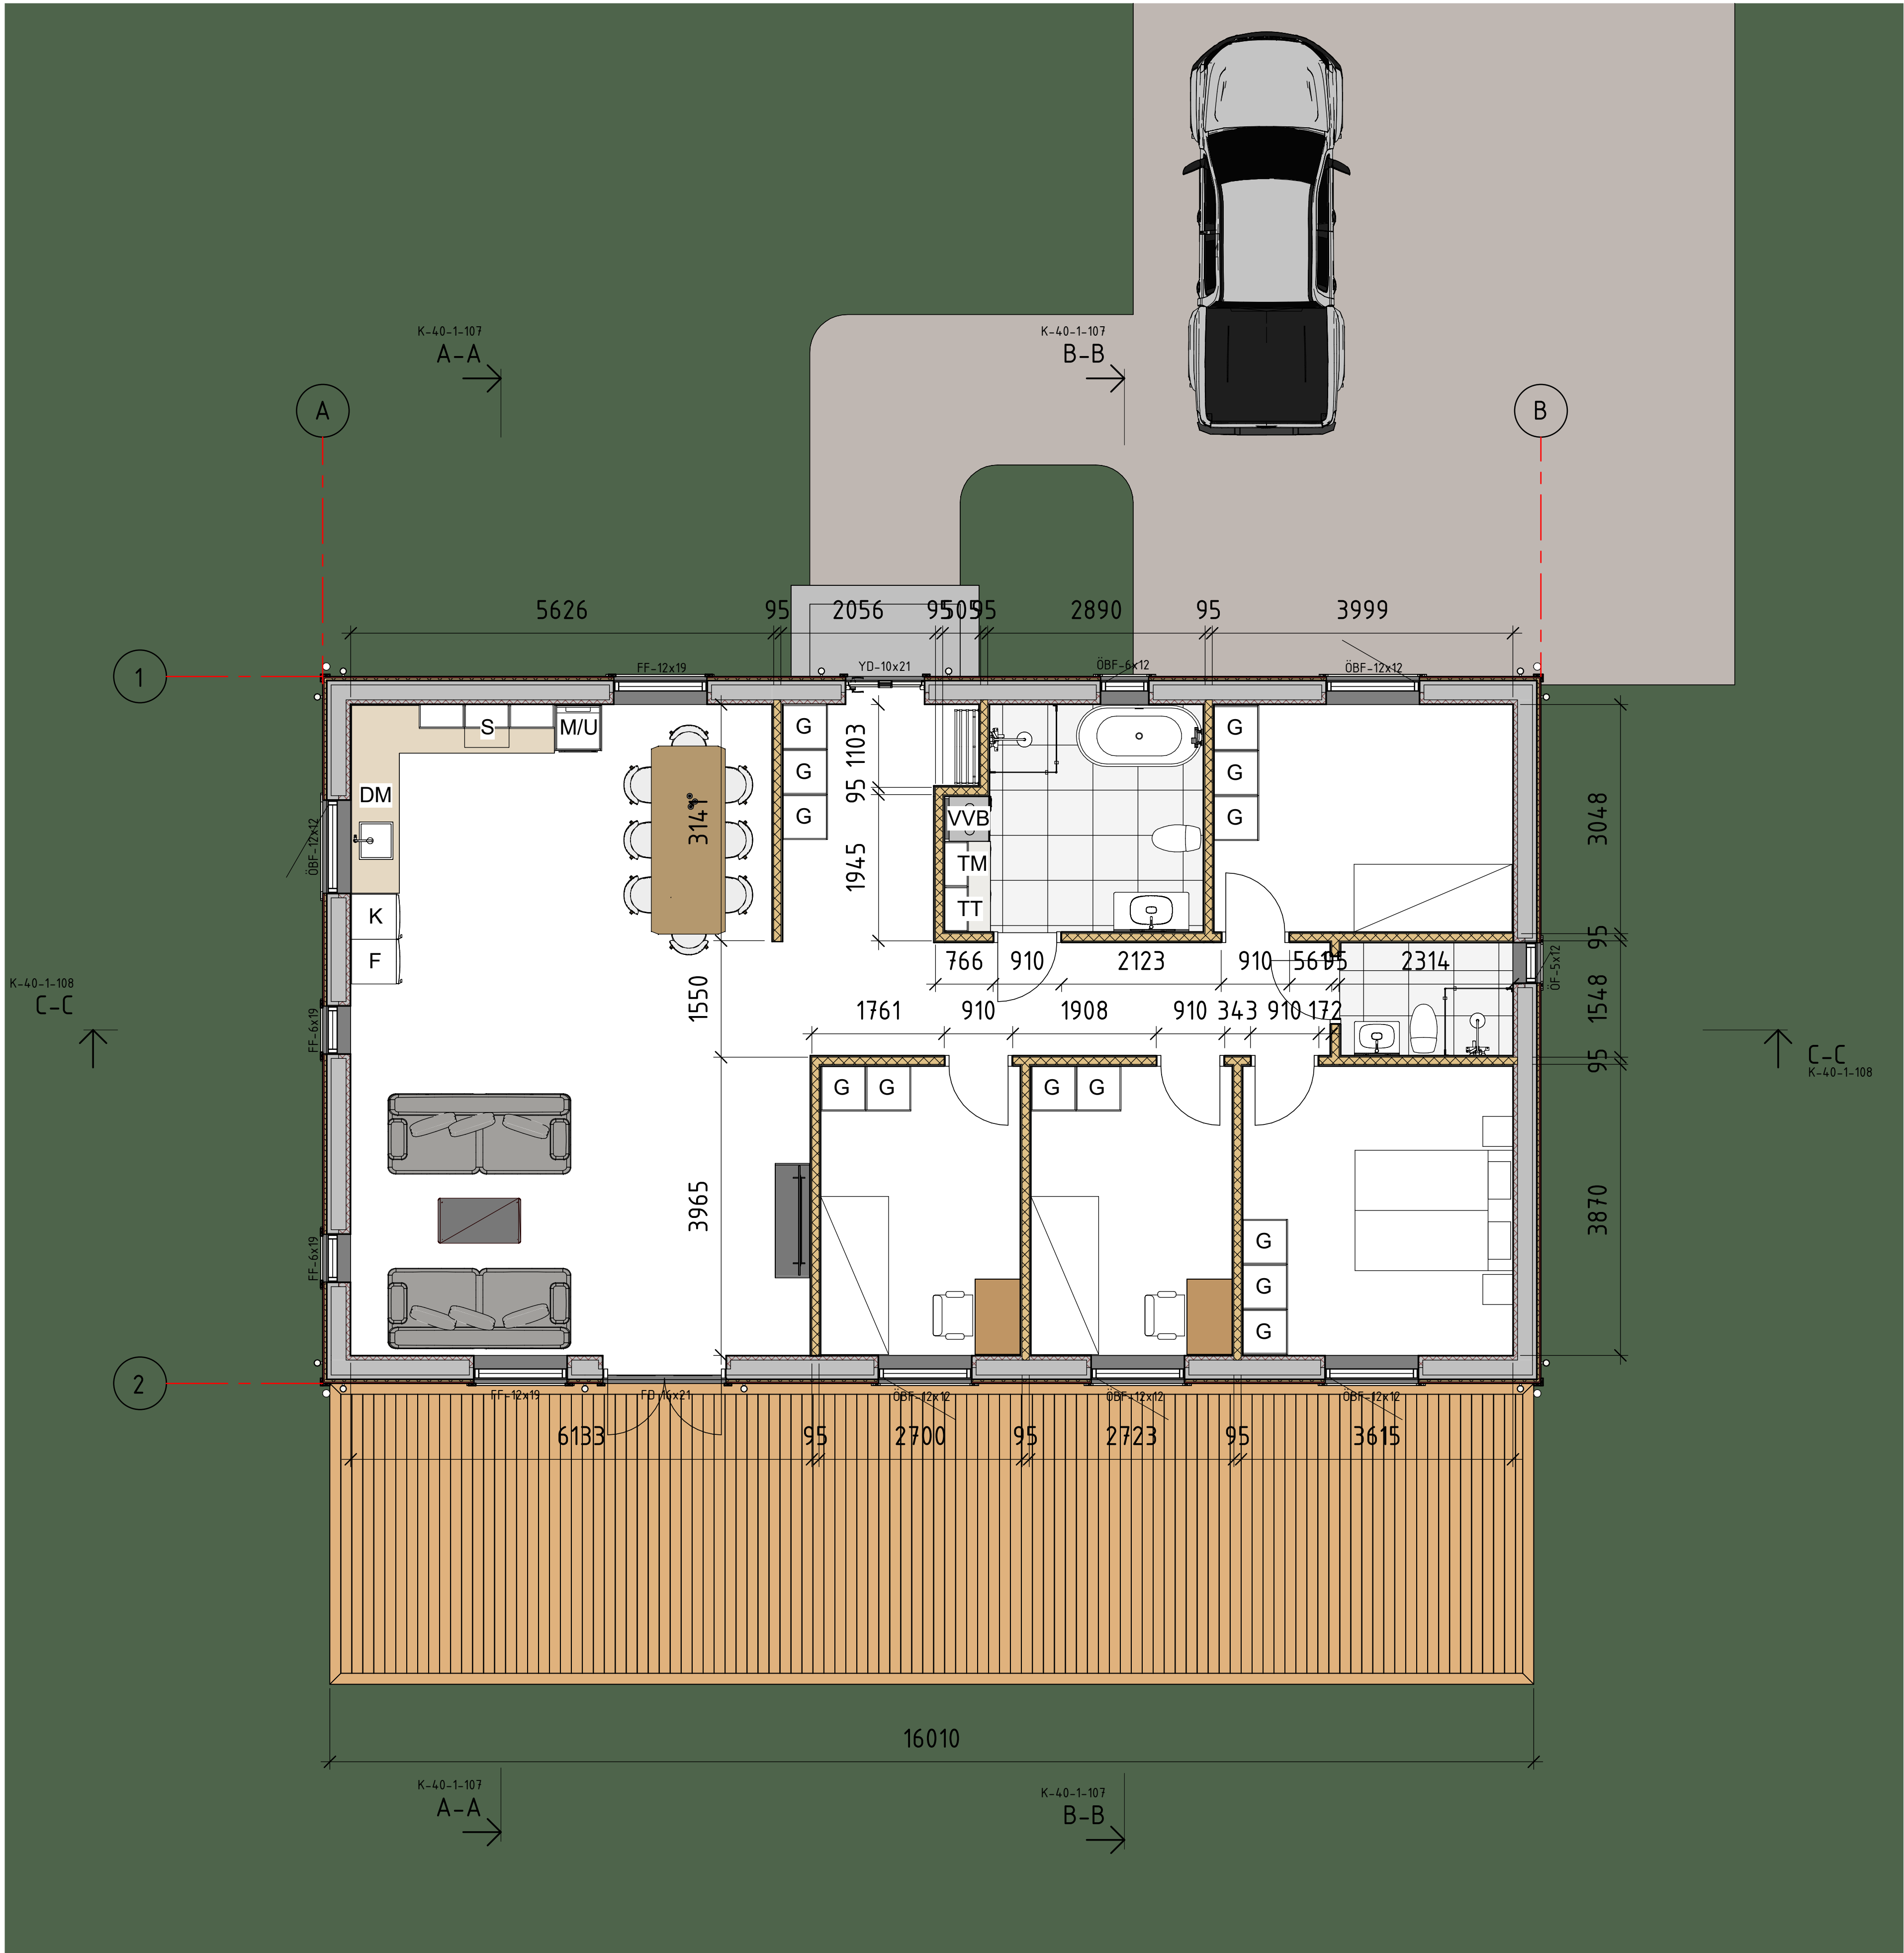


Plan 1 Måttsättning
1 : 50

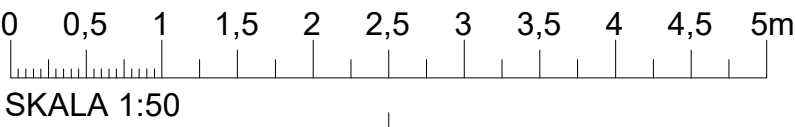


FÖRKLARNING

BOA
133 m²

BET	ANT	ÄNDRINGEN AVSER	SEN	DATUM
FÖRSLAGSHANDLING				
VILLA DRÖMINGE 10:1				
BYGG & VVS AB				
A	1	AJO BYGG & VVS AB		
K	1	AJO BYGG & VVS AB		
E	1	Elprojektör AB		
V	1	VVS-projektör AB		
L	1	Landskapsarkitekt AB		
UPPDRAG NR 1003		RITAD AV T.MADJAR	HANDLÄGGARE M.ROLLSÉ	
DATUM 2025-06-17		ANSVARIG M.ROLLSÉ		
FÖRSLAGSRITNING				
Plan 1 Måttsättning				
PLANER				
SKALA A1 1:50 A3 1:100	NUMMER K-40-1-102		BET	

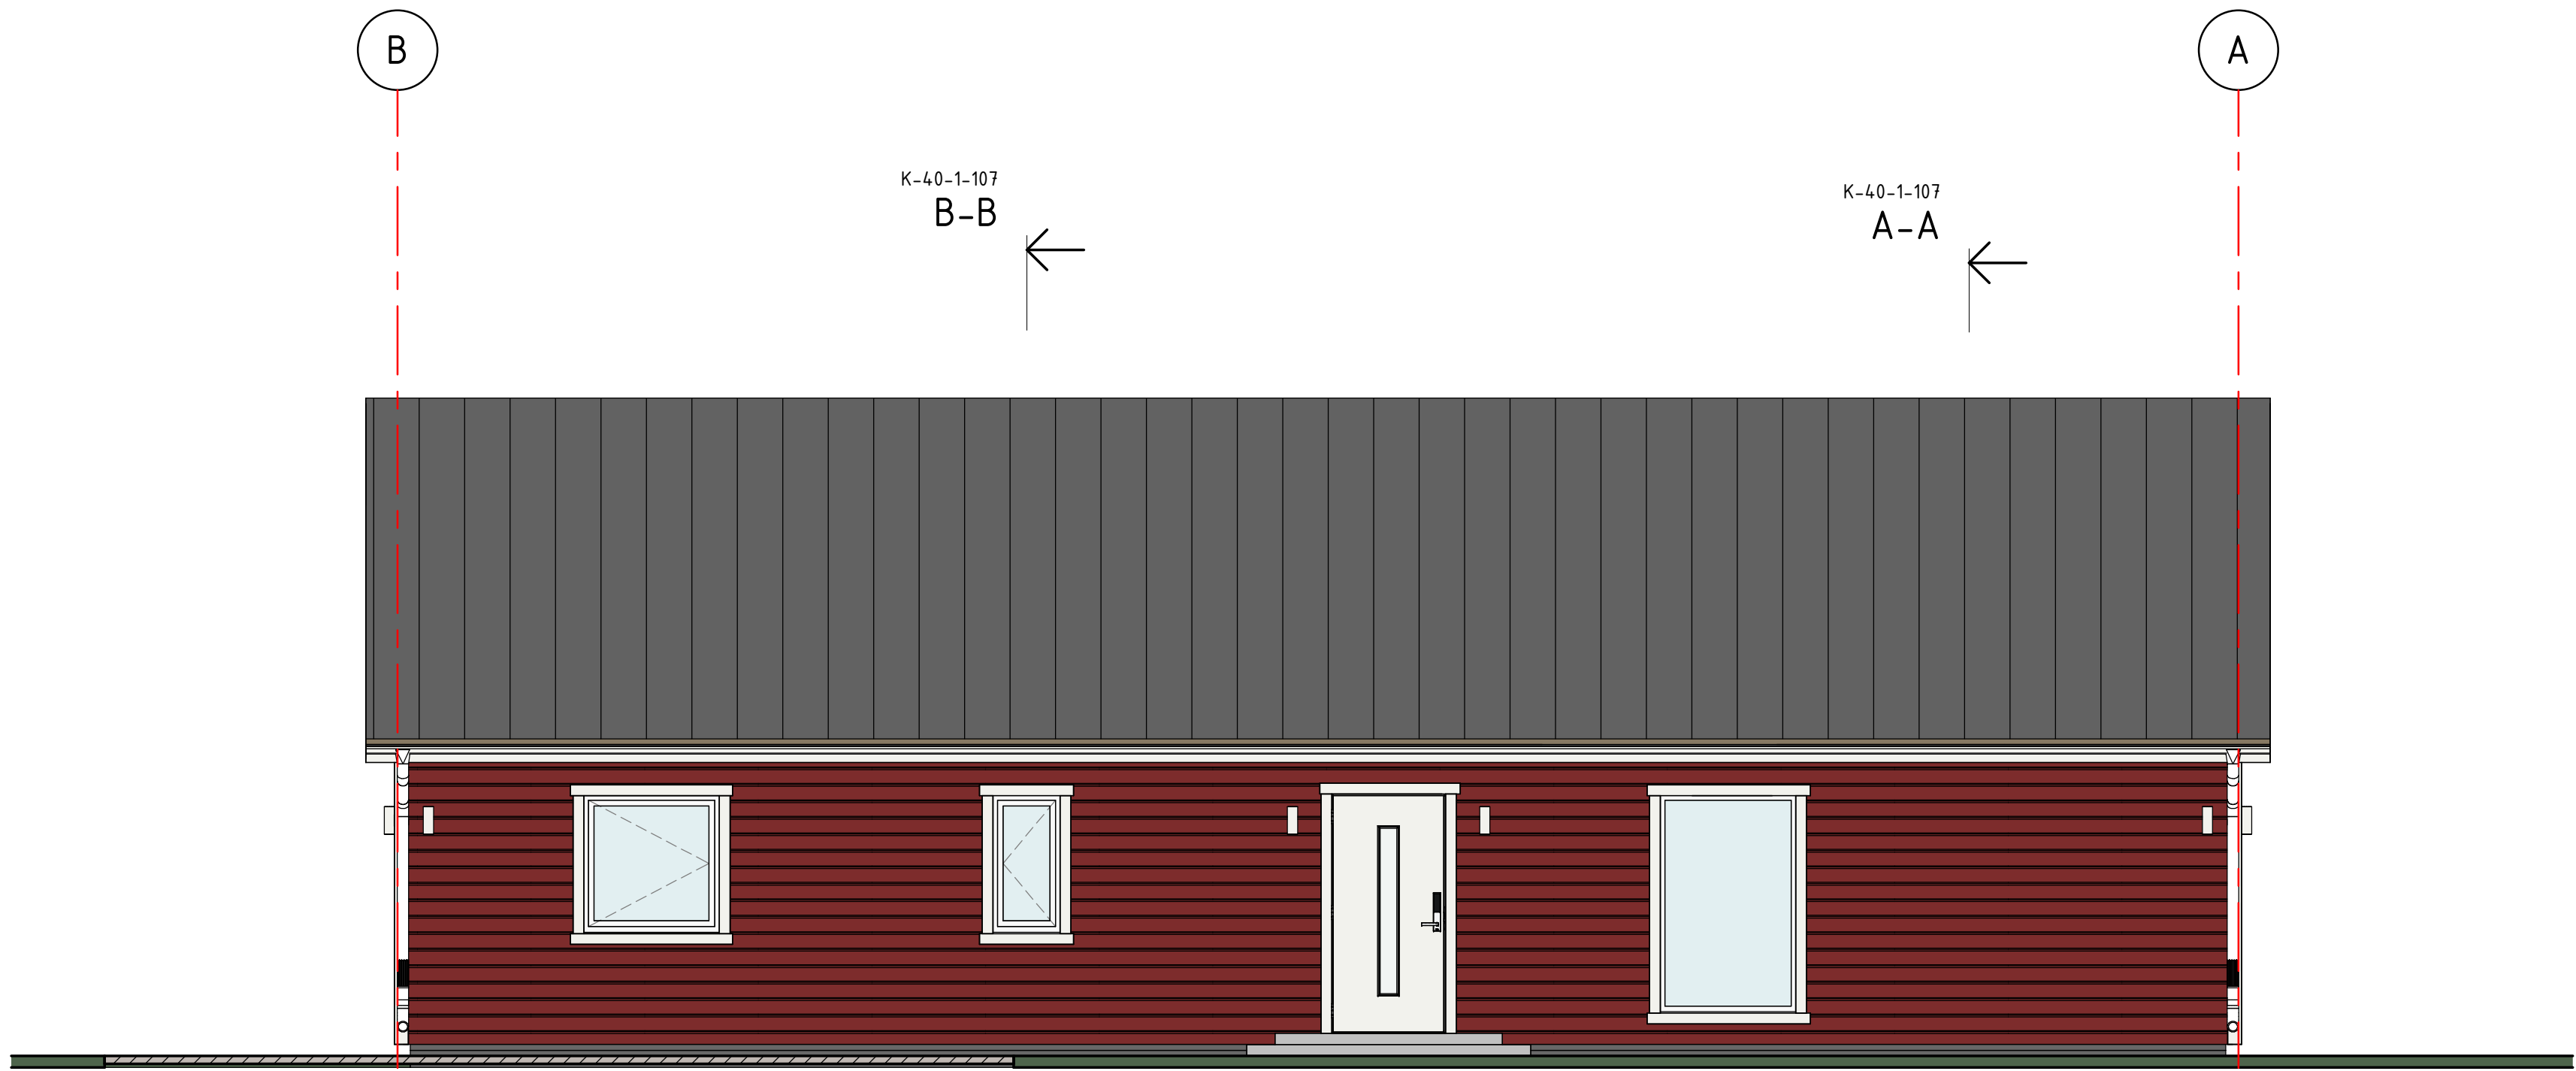

Fasad Vy 1
1 : 50

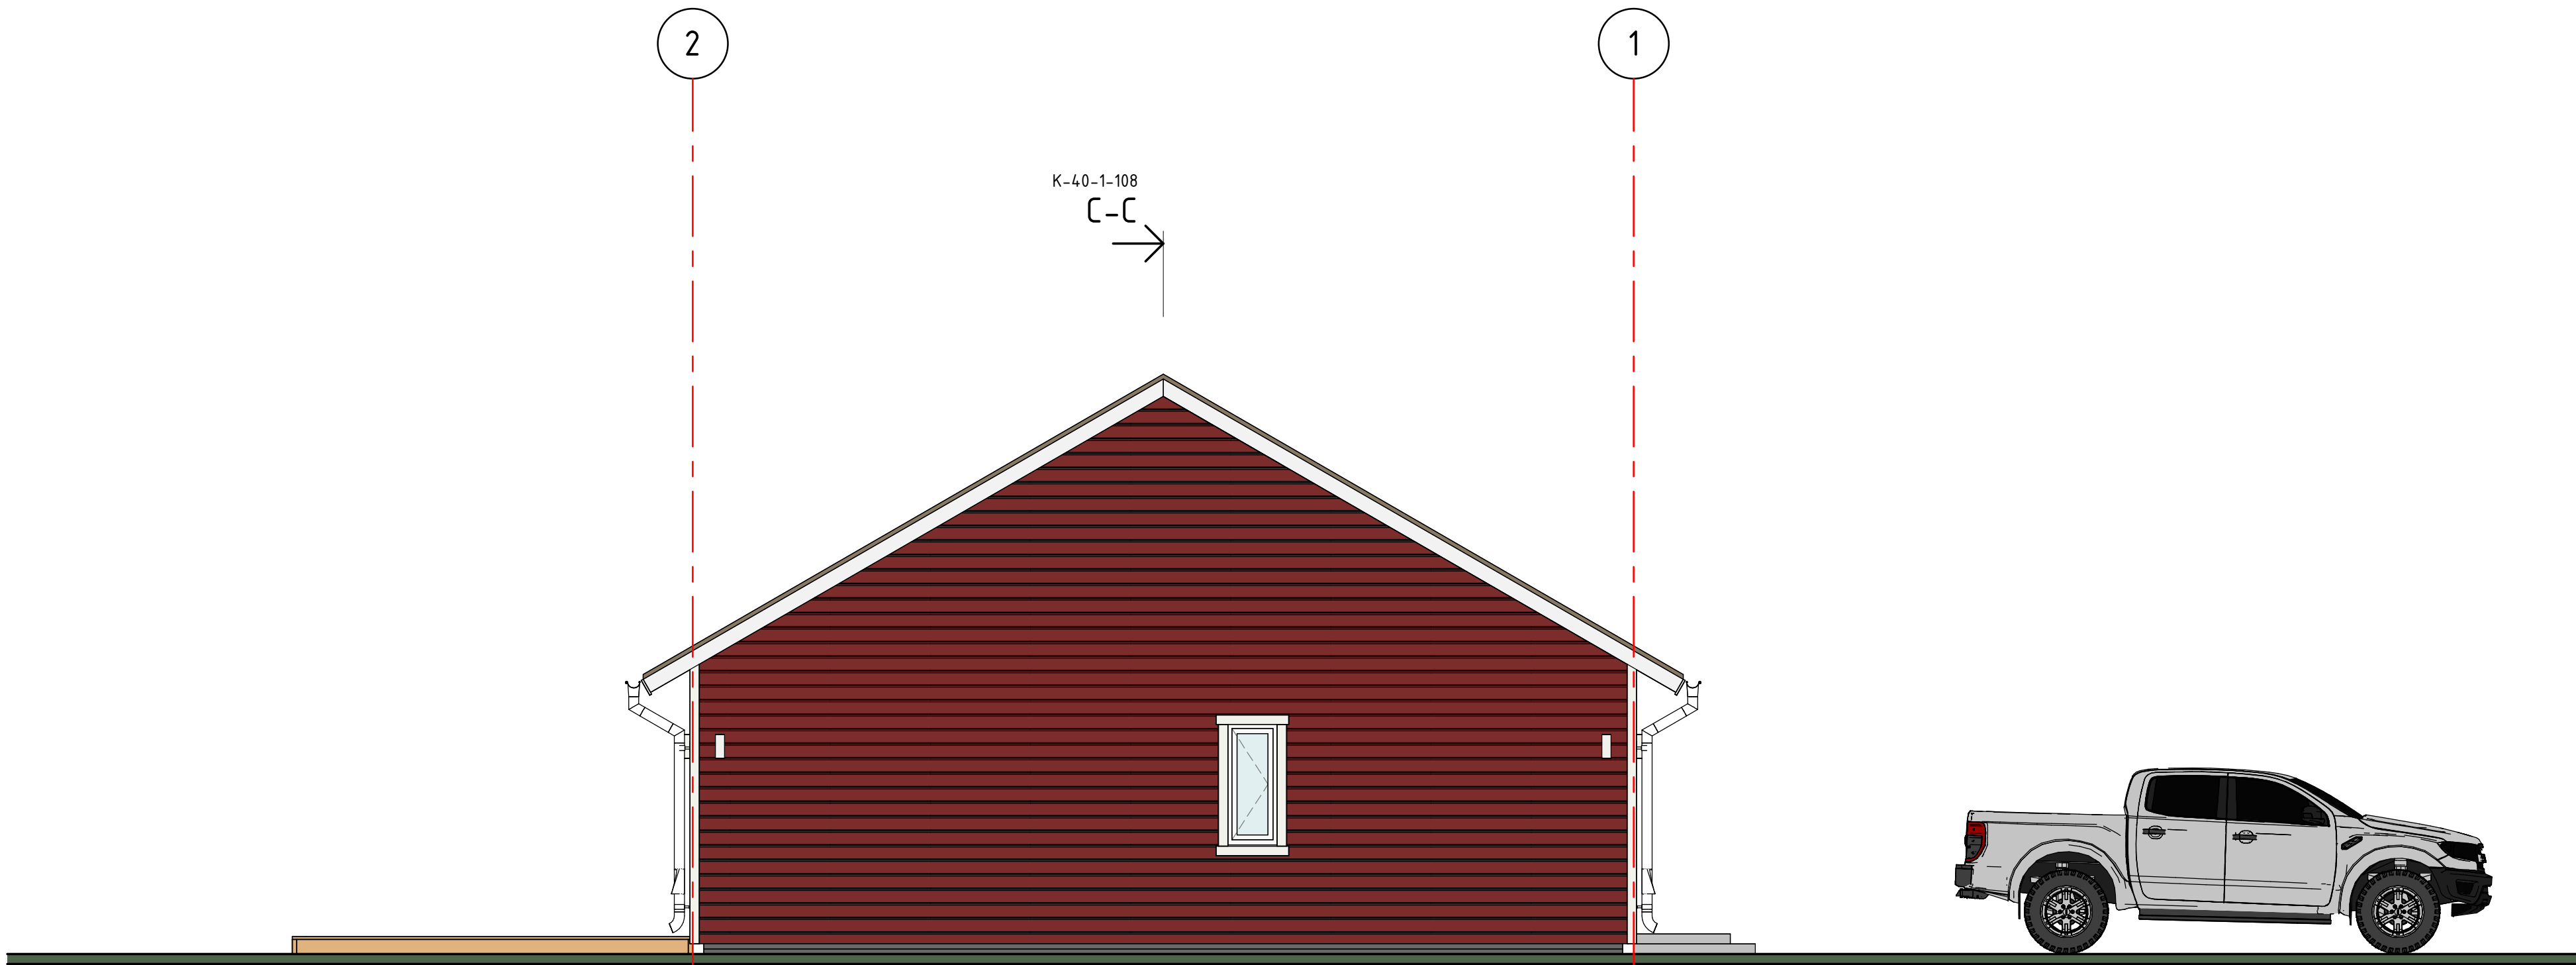


Fasad vy 2
1 : 50


0 0,5 1 1,5 2 2,5 3 3,5 4 4,5 5m
SKALA 1:50

BET	ANT	ÄNDRINGEN AVSER	SEN	DATUM
FÖRSLAGSHANDLING				
VILLA DRÖMINGE 10:1				
 BYGG & VVS AB				
A	AJO BYGG & VVS AB	Uppdrag: 10:1-17	Tel: 0701-254793	
K	AJO BYGG & VVS AB	Uppdrag: 10:1-17	Tel: 0701-254793	
E	Elprojektör AB	Adress:	Tel: 020-888000	
V	VVS-projektör AB	Uppdrag: 10:1-17	Tel: 0701-254793	
L	Landskapsarkitekt AB	Adress:	Tel: 020-888000	
UPPDRAG NR 1003		RITAD AV T.MADJAR	HANDLAGGARE M.WENGELIN	
DATUM 2025-06-17		ANSVARIG M.WENGELIN		
FÖRSLAGSRITNING				
Fasad Vyer				
Fasader				
SKALA	NUMMER			BET
A1 1:50	K-40-1-103			
A3 1:100				


C:\Users\stedma\OneDrive\Documents\Villa Dröminge\10_1_ted.madjar\T83L7.rvt 2025-06-17 10:19:52

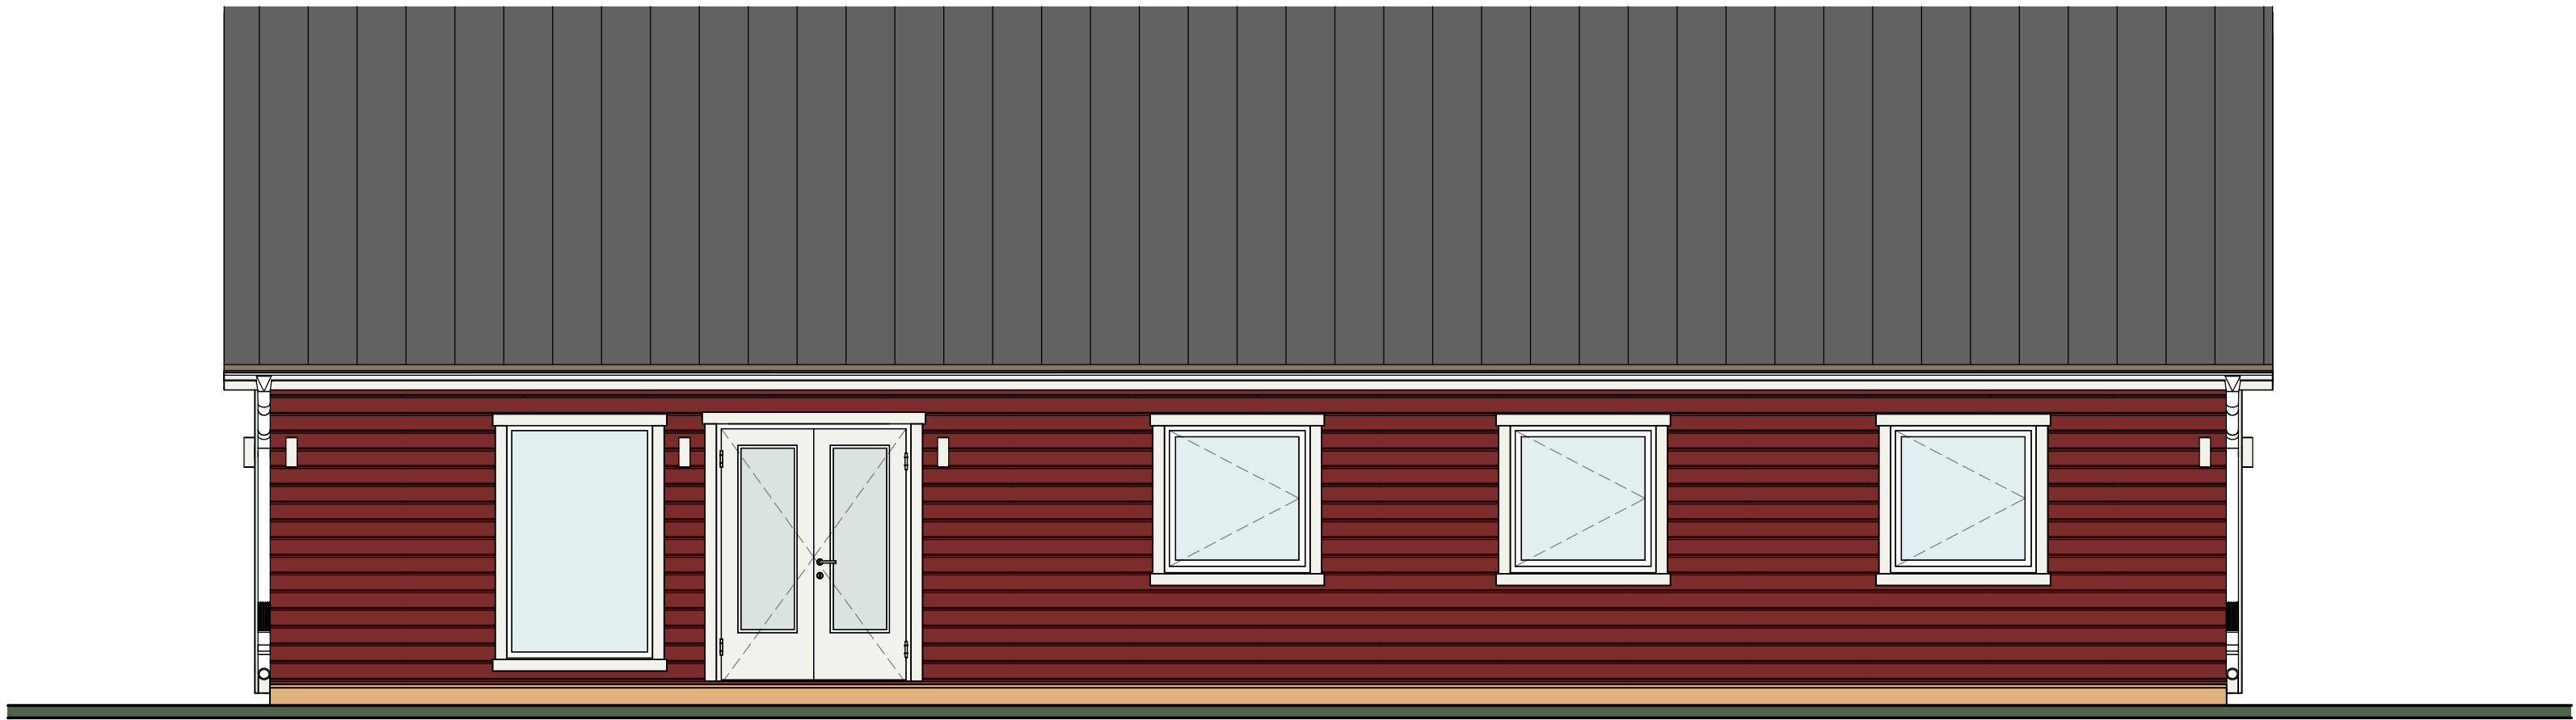

Fasad vy 3
1 : 50

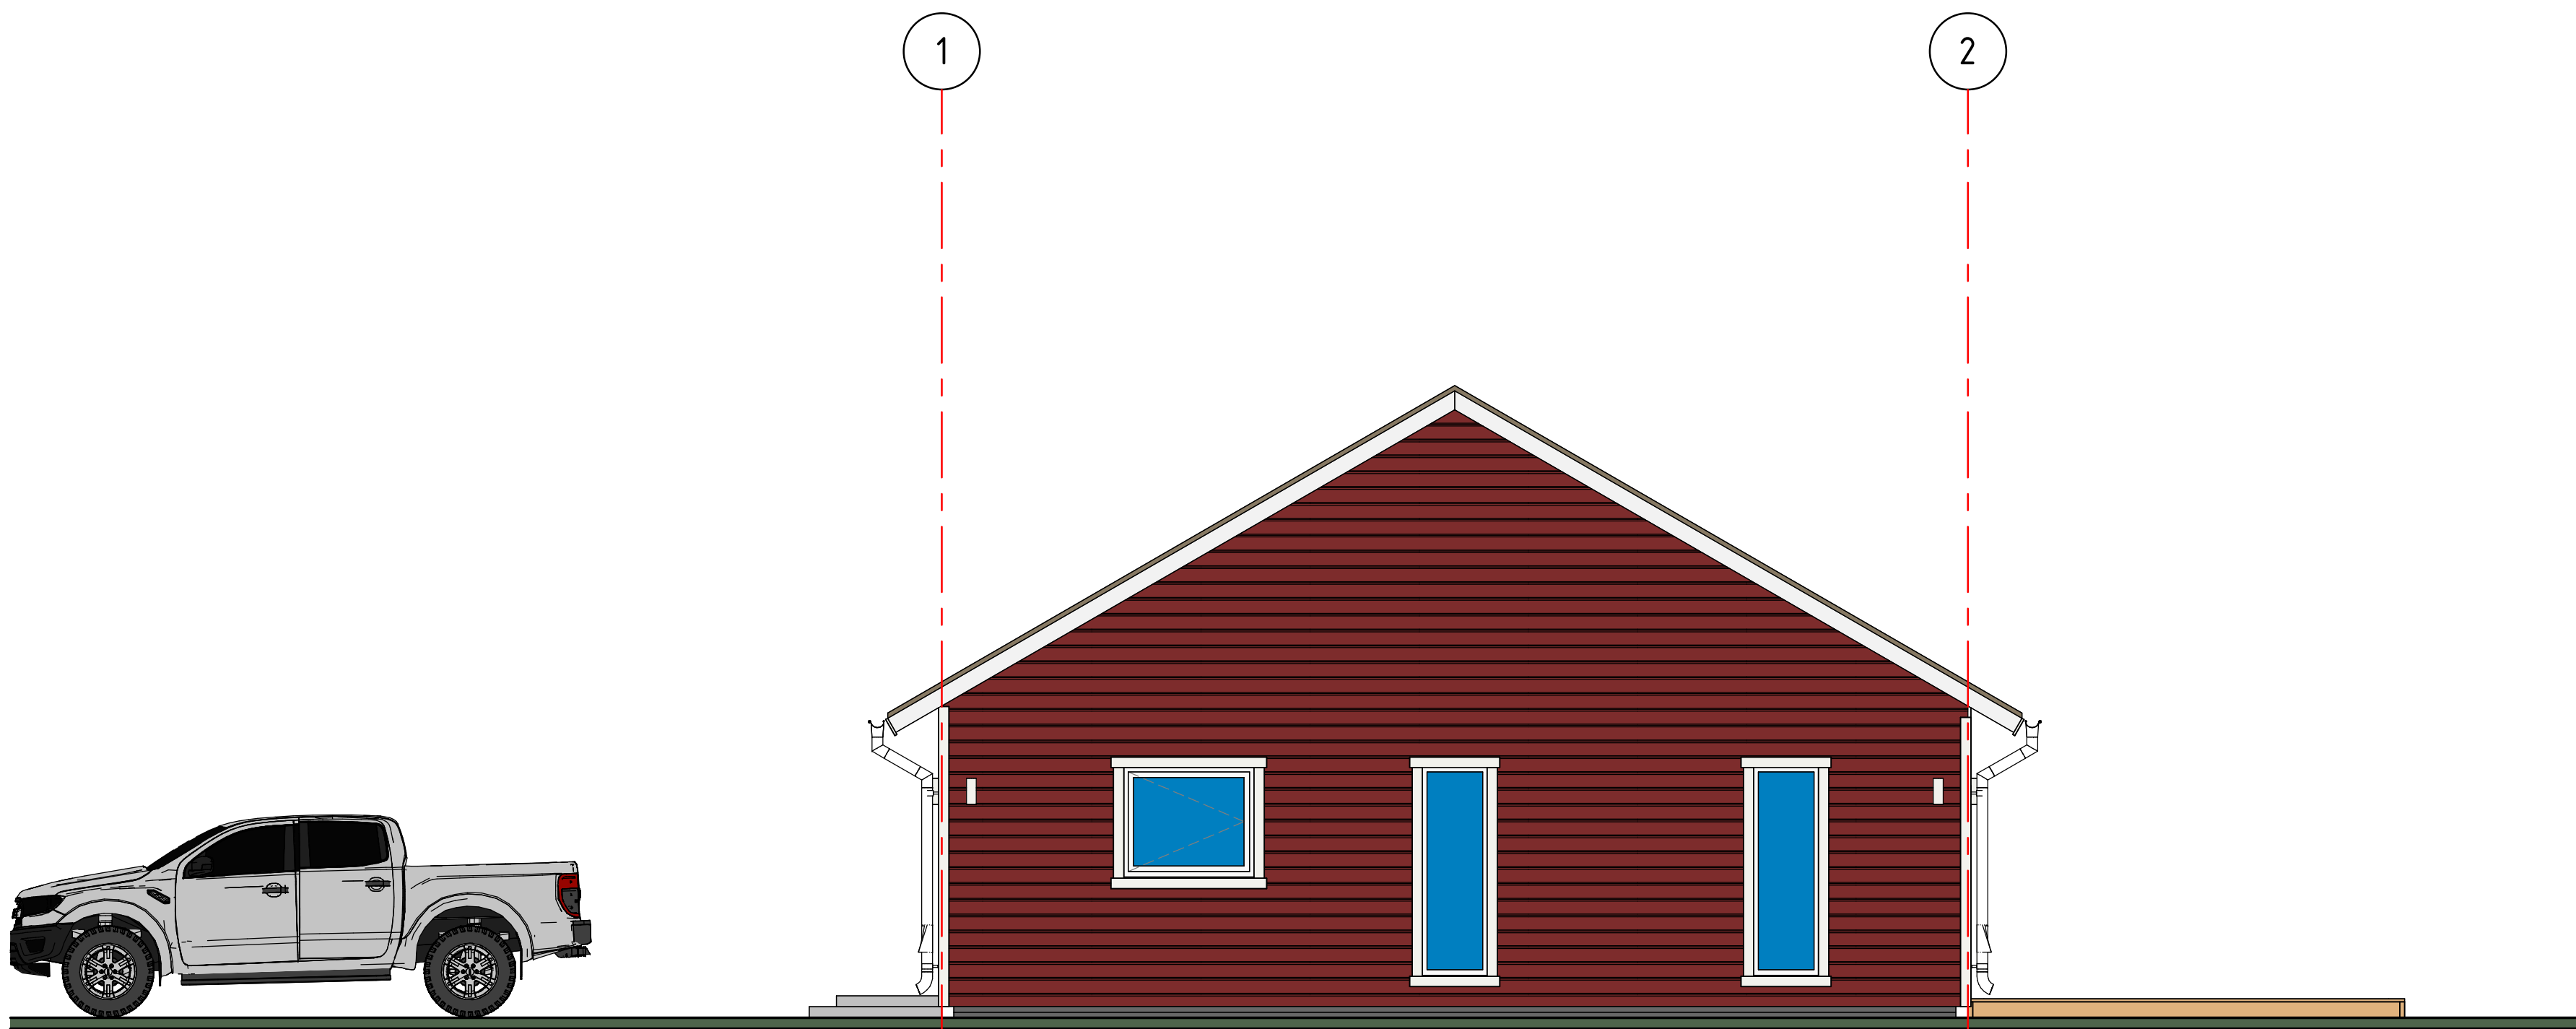


Fasad vy 4
1 : 50

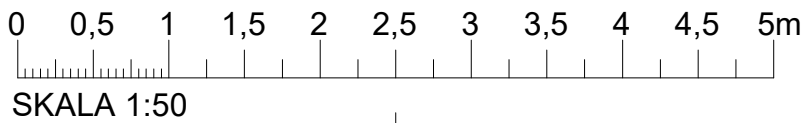


BET	ANT	ÄNDRINGEN	AVSER	SEN	DATUM
FÖRSLAGSHANDLING					
VILLA DRÖMINGE 10:1					
BYGG & VVS AB					
A	AJO BYGG & VVS AB		Tilläggs- och VVS-tjänster		
K	AJO BYGG & VVS AB		Tilläggs- och VVS-tjänster		
E	Ejersprojektör AB		Tilläggs- och VVS-tjänster		
V	VVS-projektör AB		Tilläggs- och VVS-tjänster		
L	Landskapsarkitekt AB		Tilläggs- och VVS-tjänster		
UPPDRAG NR 1003					
RITAD AV T.MADJAR		HANDLAGGARE M.WENGELIN			
DATUM 2025-06-17		ANSVARIG M.WENGELIN			
FÖRSLAGSRITNING					
Fasad Vyer					
Fasader					
SKALA A1 1:50 A3 1:100		NUMMER K-40-1-104		BET	


2025-06-17 10:20:03 C:\Users\stedma\OneDrive\Documents\Villa Dröminge\10_1_ted.madjar\T83L7.rvt

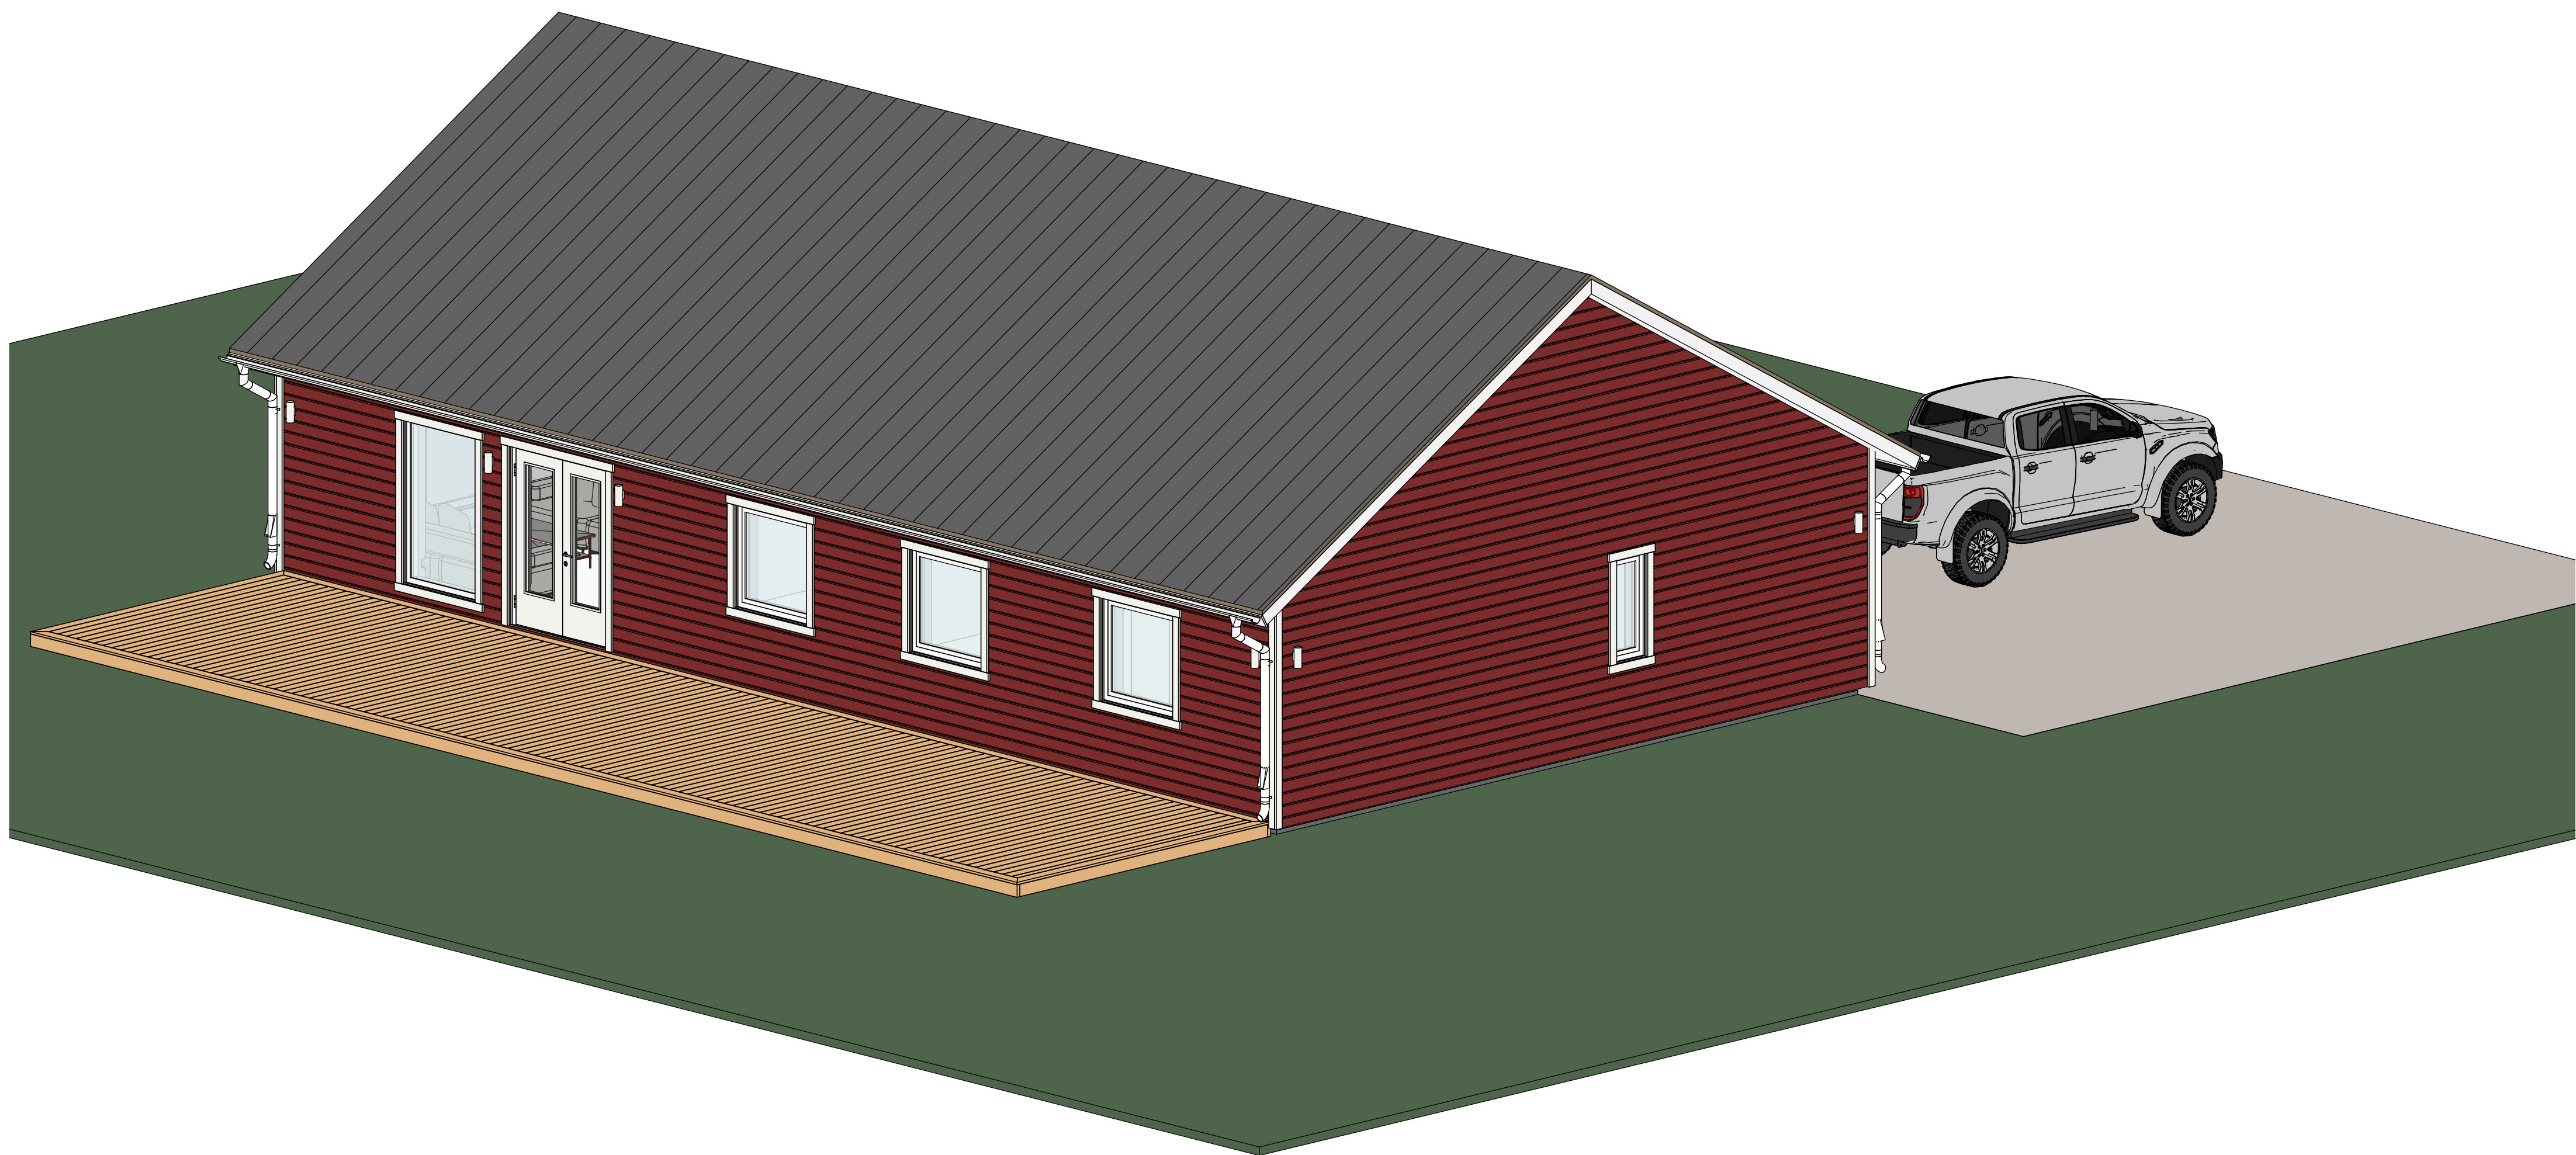


3D Bild 2

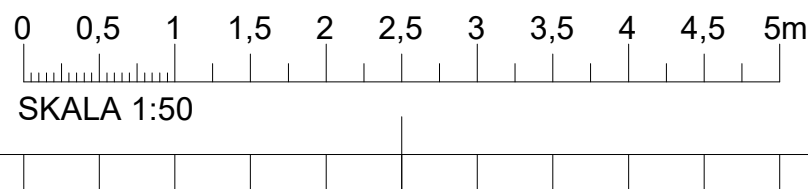


BET	ANT	ÄNDRINGEN AVSER	SEN	DATUM
FÖRSLAGSHANDLING				
VILLA DRÖMINGE 10:1				
 BYGG & VVS AB				
A	1	AJO BYGG & VVS AB Företagsg. 10:1 Drömminge	TEL 0305 264797	
K	1	AJO BYGG & VVS AB Företagsg. 10:1 Drömminge	TEL 0305 264797	
E	1	Elprojektör AB Adress	TEL 080 080808	
V	1	VVS-projektör AB Adress	TEL 0305 264797	
L	1	Landskapsarkitekt AB Adress	TEL 080 080808	
UPPDRAG NR 1003				
DATUM 2025-06-17		RITAD AV T.MADJAR	HANDLAGGARE M.WENGELIN	
		ANSVARIG M.WENGELIN		
FÖRSLAGSRITNING				
3D BILD 2				
Fasader				
SKALA A1 1:50 A3 1:100		NUMMER K-40-1-106		BET

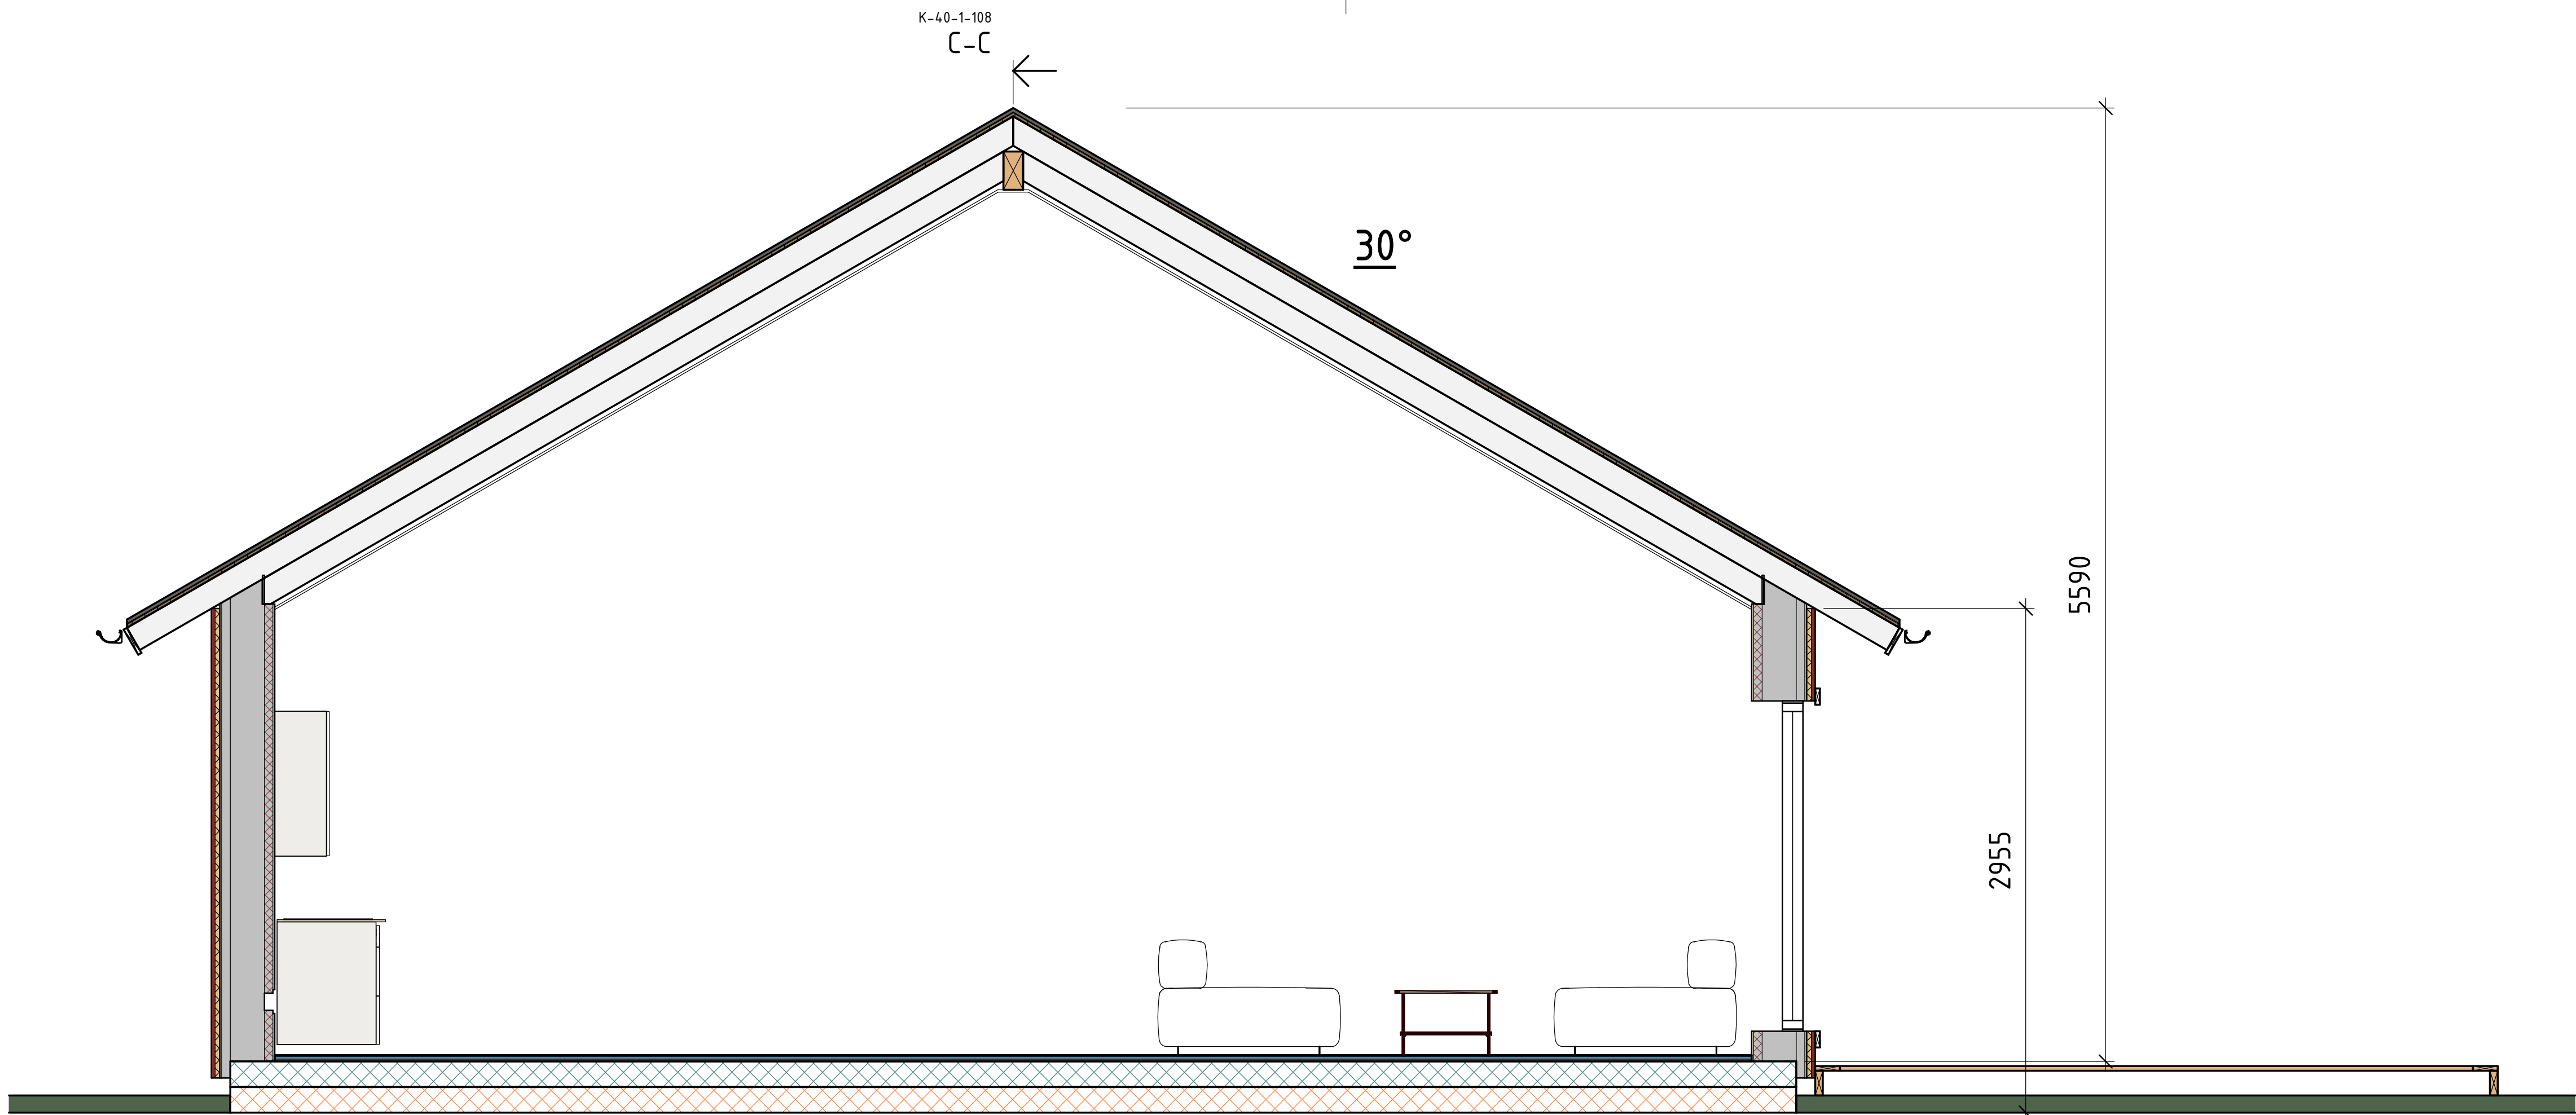

A-A
1 : 25

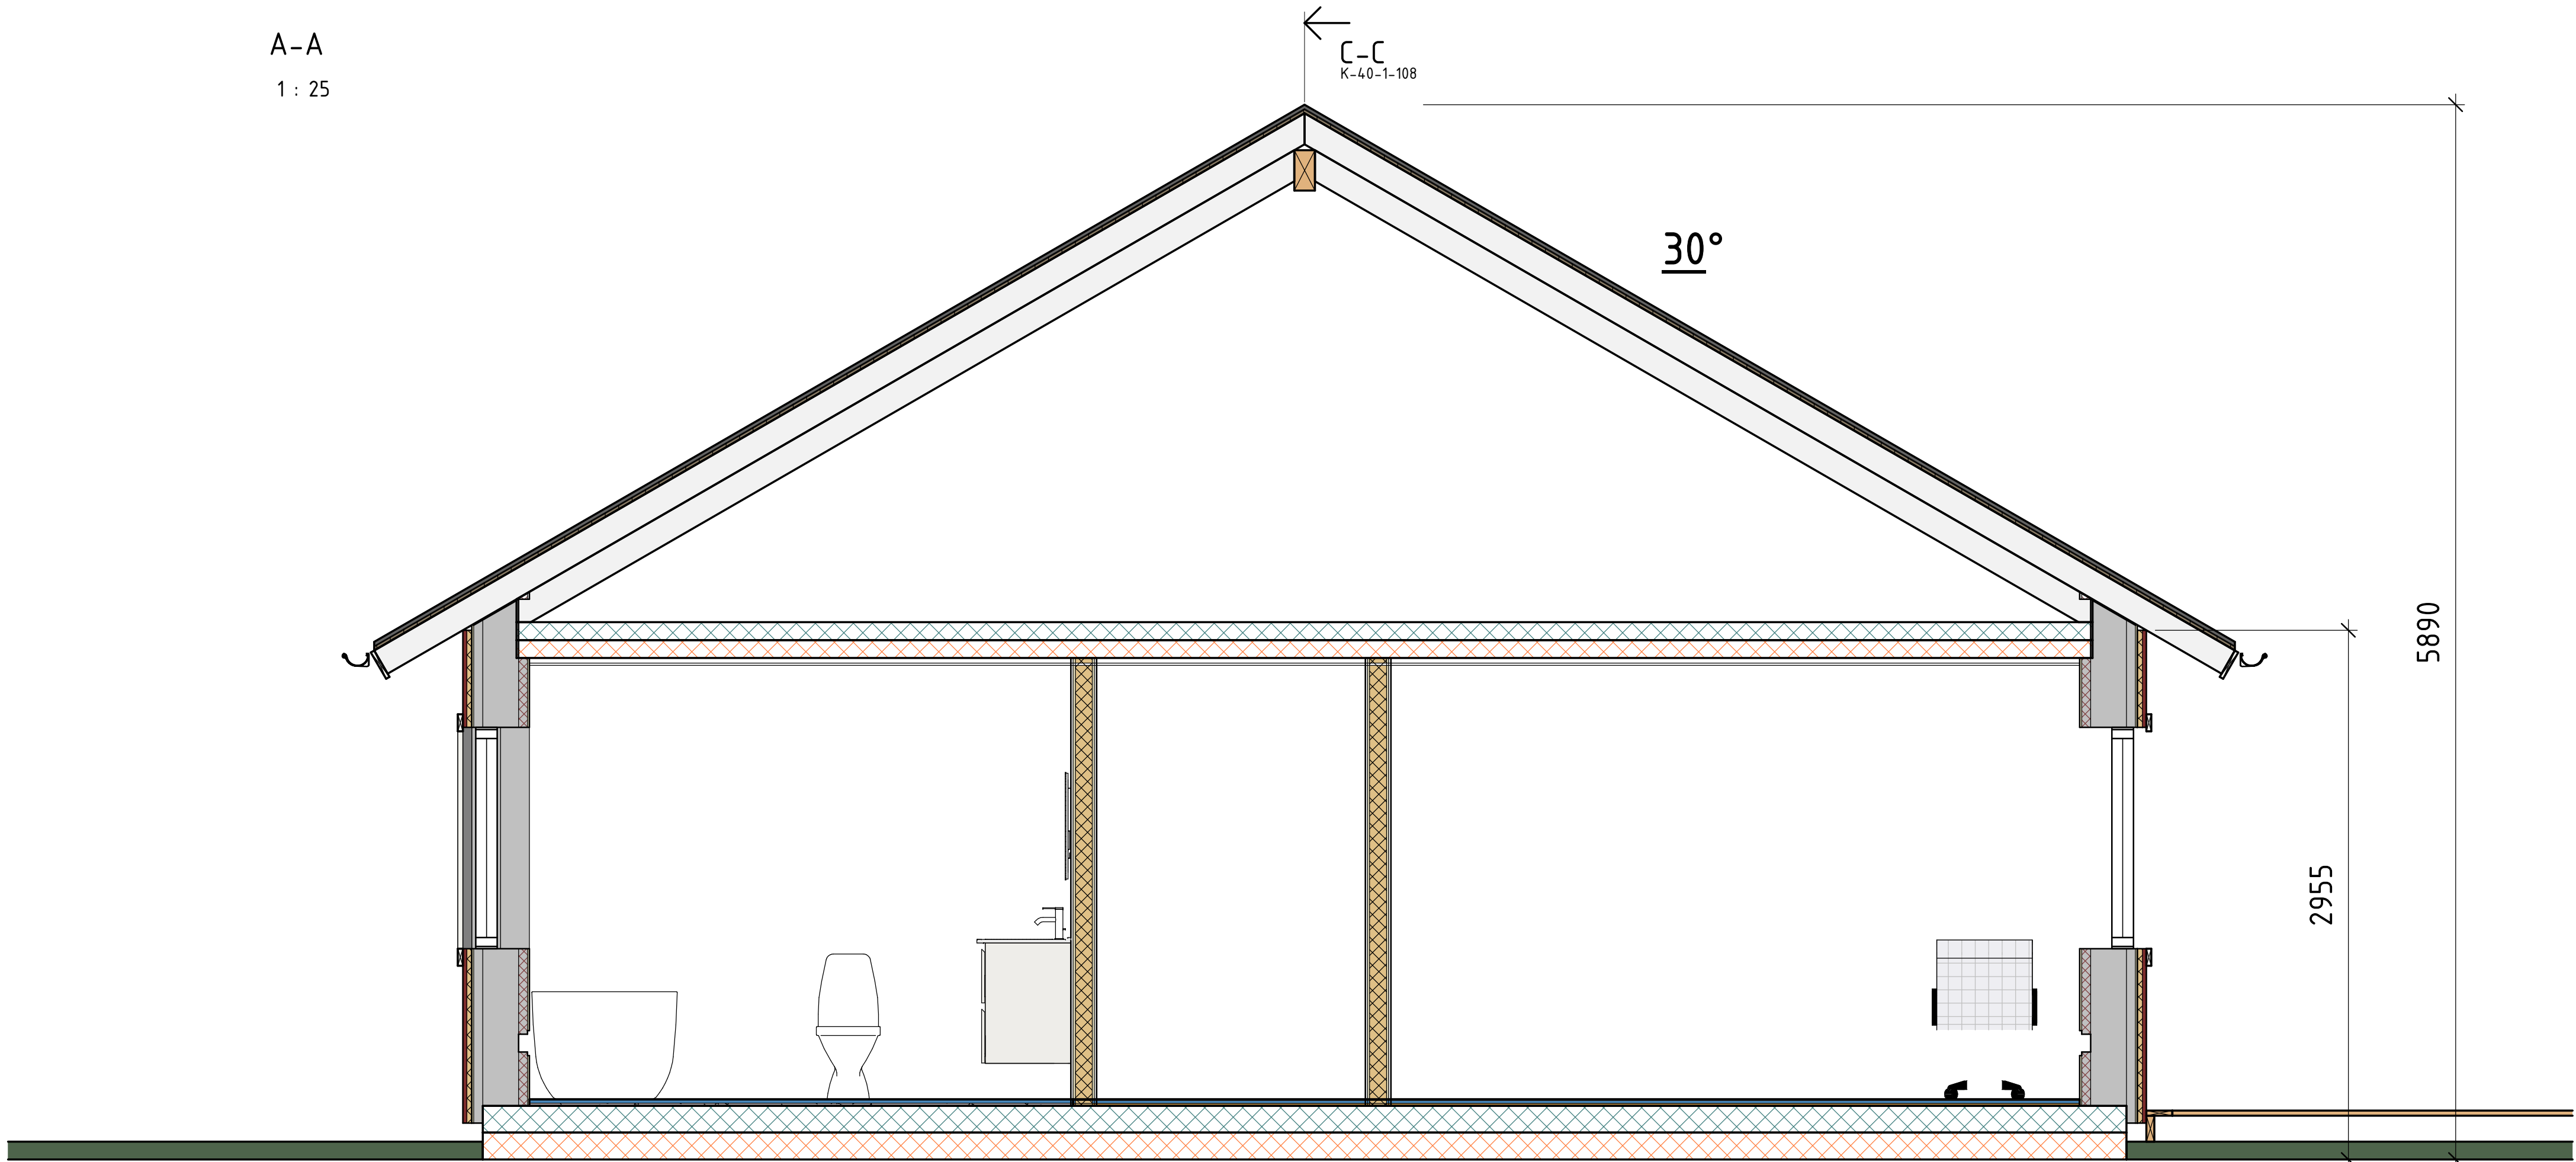

B-B
1 : 25

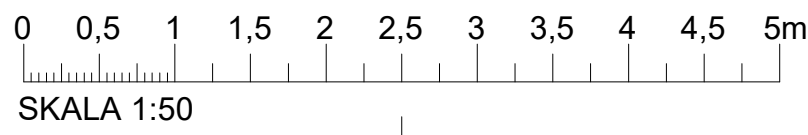

BET	ANT	ÄNDRINGEN AVSER	SEN	DATUM
FÖRSLAGSHANDLING				
VILLA DRÖMINGE 10:1				
 BYGG & VVS AB				
A	AJO BYGG & VVS AB Hälsövägen 1-103 10 Lundavägen		TEL 0701 254 797	
K	AJO BYGG & VVS AB Hälsövägen 1-103 10 Lundavägen		TEL 0701 254 797	
E	Elprojektör AB Adress:		TEL 020 880 0000	
V	VVS-projektör AB Hälsövägen 1-103 10 Lundavägen		TEL 020 880 0000	
L	Landskapsarkitekt AB Adress:		TEL 020 880 0000	
UPPDRAG NR 1003		RITAD AV T.MADJAR	HANDLAGGARE M.WENGELIN	
DATUM 2025-06-17		ANSVARIG M.WENGELIN		
FÖRSLAGSRITNING				
Sektioner				
Snitt				
SKALA A1 1:50 A3 1:100		NUMMER K-40-1-107		BET

2025-06-17 10:20:08 C:\Users\tedma\OneDrive\Documents\Villa Dröminge\10_1_ted.madjar\T83L7.rvt



0 0,5 1 1,5 2 2,5 3 3,5 4 4,5 5m
SKALA 1:50

BET	ANT	ÄNDRINGEN AVSER	SEN	DATUM
FÖRSLAGSHANDLING				
VILLA DRÖMINGE 10:1				
 BYGG & VVS AB				
A	AJO BYGG & VVS AB		TEL 0330-254797	
K	AJO BYGG & VVS AB		TEL 0330-254797	
E	Elprojektör AB		TEL 0303-880800	
V	VVS-projektör AB		TEL 0330-254797	
L	Landskapsarkitekt AB		TEL 0330-880800	
UPPDRAG NR 1003		RITAD AV T.MADJAR	HANDLAGGARE M.WENGELIN	
DATUM 2025-06-17		ANSVARIG M.WENGELIN		
FÖRSLAGSRITNING				
Sektioner				
Snitt				
SKALA A1 1:50 A3 1:100		NUMMER K-40-1-108		I BET