

K a r t a

Avstyckning från UTVEDA 1:7 i Vätö
socken, Norrtälje kommun, Stockholms
län:

Upprättad genom nymätning år 1976 av:

Åke Halldin
Åke Halldin
förrättningslantmätare

Erik Kylbrant
Erik Kylbrant
ingenjör

Dnr 485/72 AB1


Skala 1:1000

FASTIGHETSRÄTSLIG BESKRIVNING,
se aktbilaga BE 1.

TEKNISK BESKRIVNING,
se aktbilaga BE 2.

REGISTRERING
Datum
1976-03-25
Införing i fastighetsregistret har
verkställts beträffande
.....
Bruno Westberg
För fastighetsregistermyndigheten

Område	Areal m ²	Reg. nr	Område	Areal m ²	Reg.nr
Lotten Afd	2618	Utveda 1:151	Lotten Afq	2474	Utveda 1:163
" Afe	2438	" 1:152	" Afr	1996	" 1:164
" Aff	2370	" 1:153	" Afs	2310	" 1:165
" Afg	2193	" 1:154	" Aft	2162	" 1:166
" Afh	2410	" 1:155	" Afu	2454	" 1:167
" Afi	2263	" 1:156	" Afv	1987	" 1:168
" Afk	2495	" 1:157	" Afx	2081	" 1:169
" Afl	2292	" 1:158	" Afy	2008	" 1:170
" Afm	2098	" 1:159	" Afz	2128	" 1:171
" Afn	2185	" 1:160	" Aga	2248	" 1:172
" Afo	2629	" 1:161	" Agb	2052	" 1:173
" Afp	1958	" 1:162	" Agc	2131	" 1:174

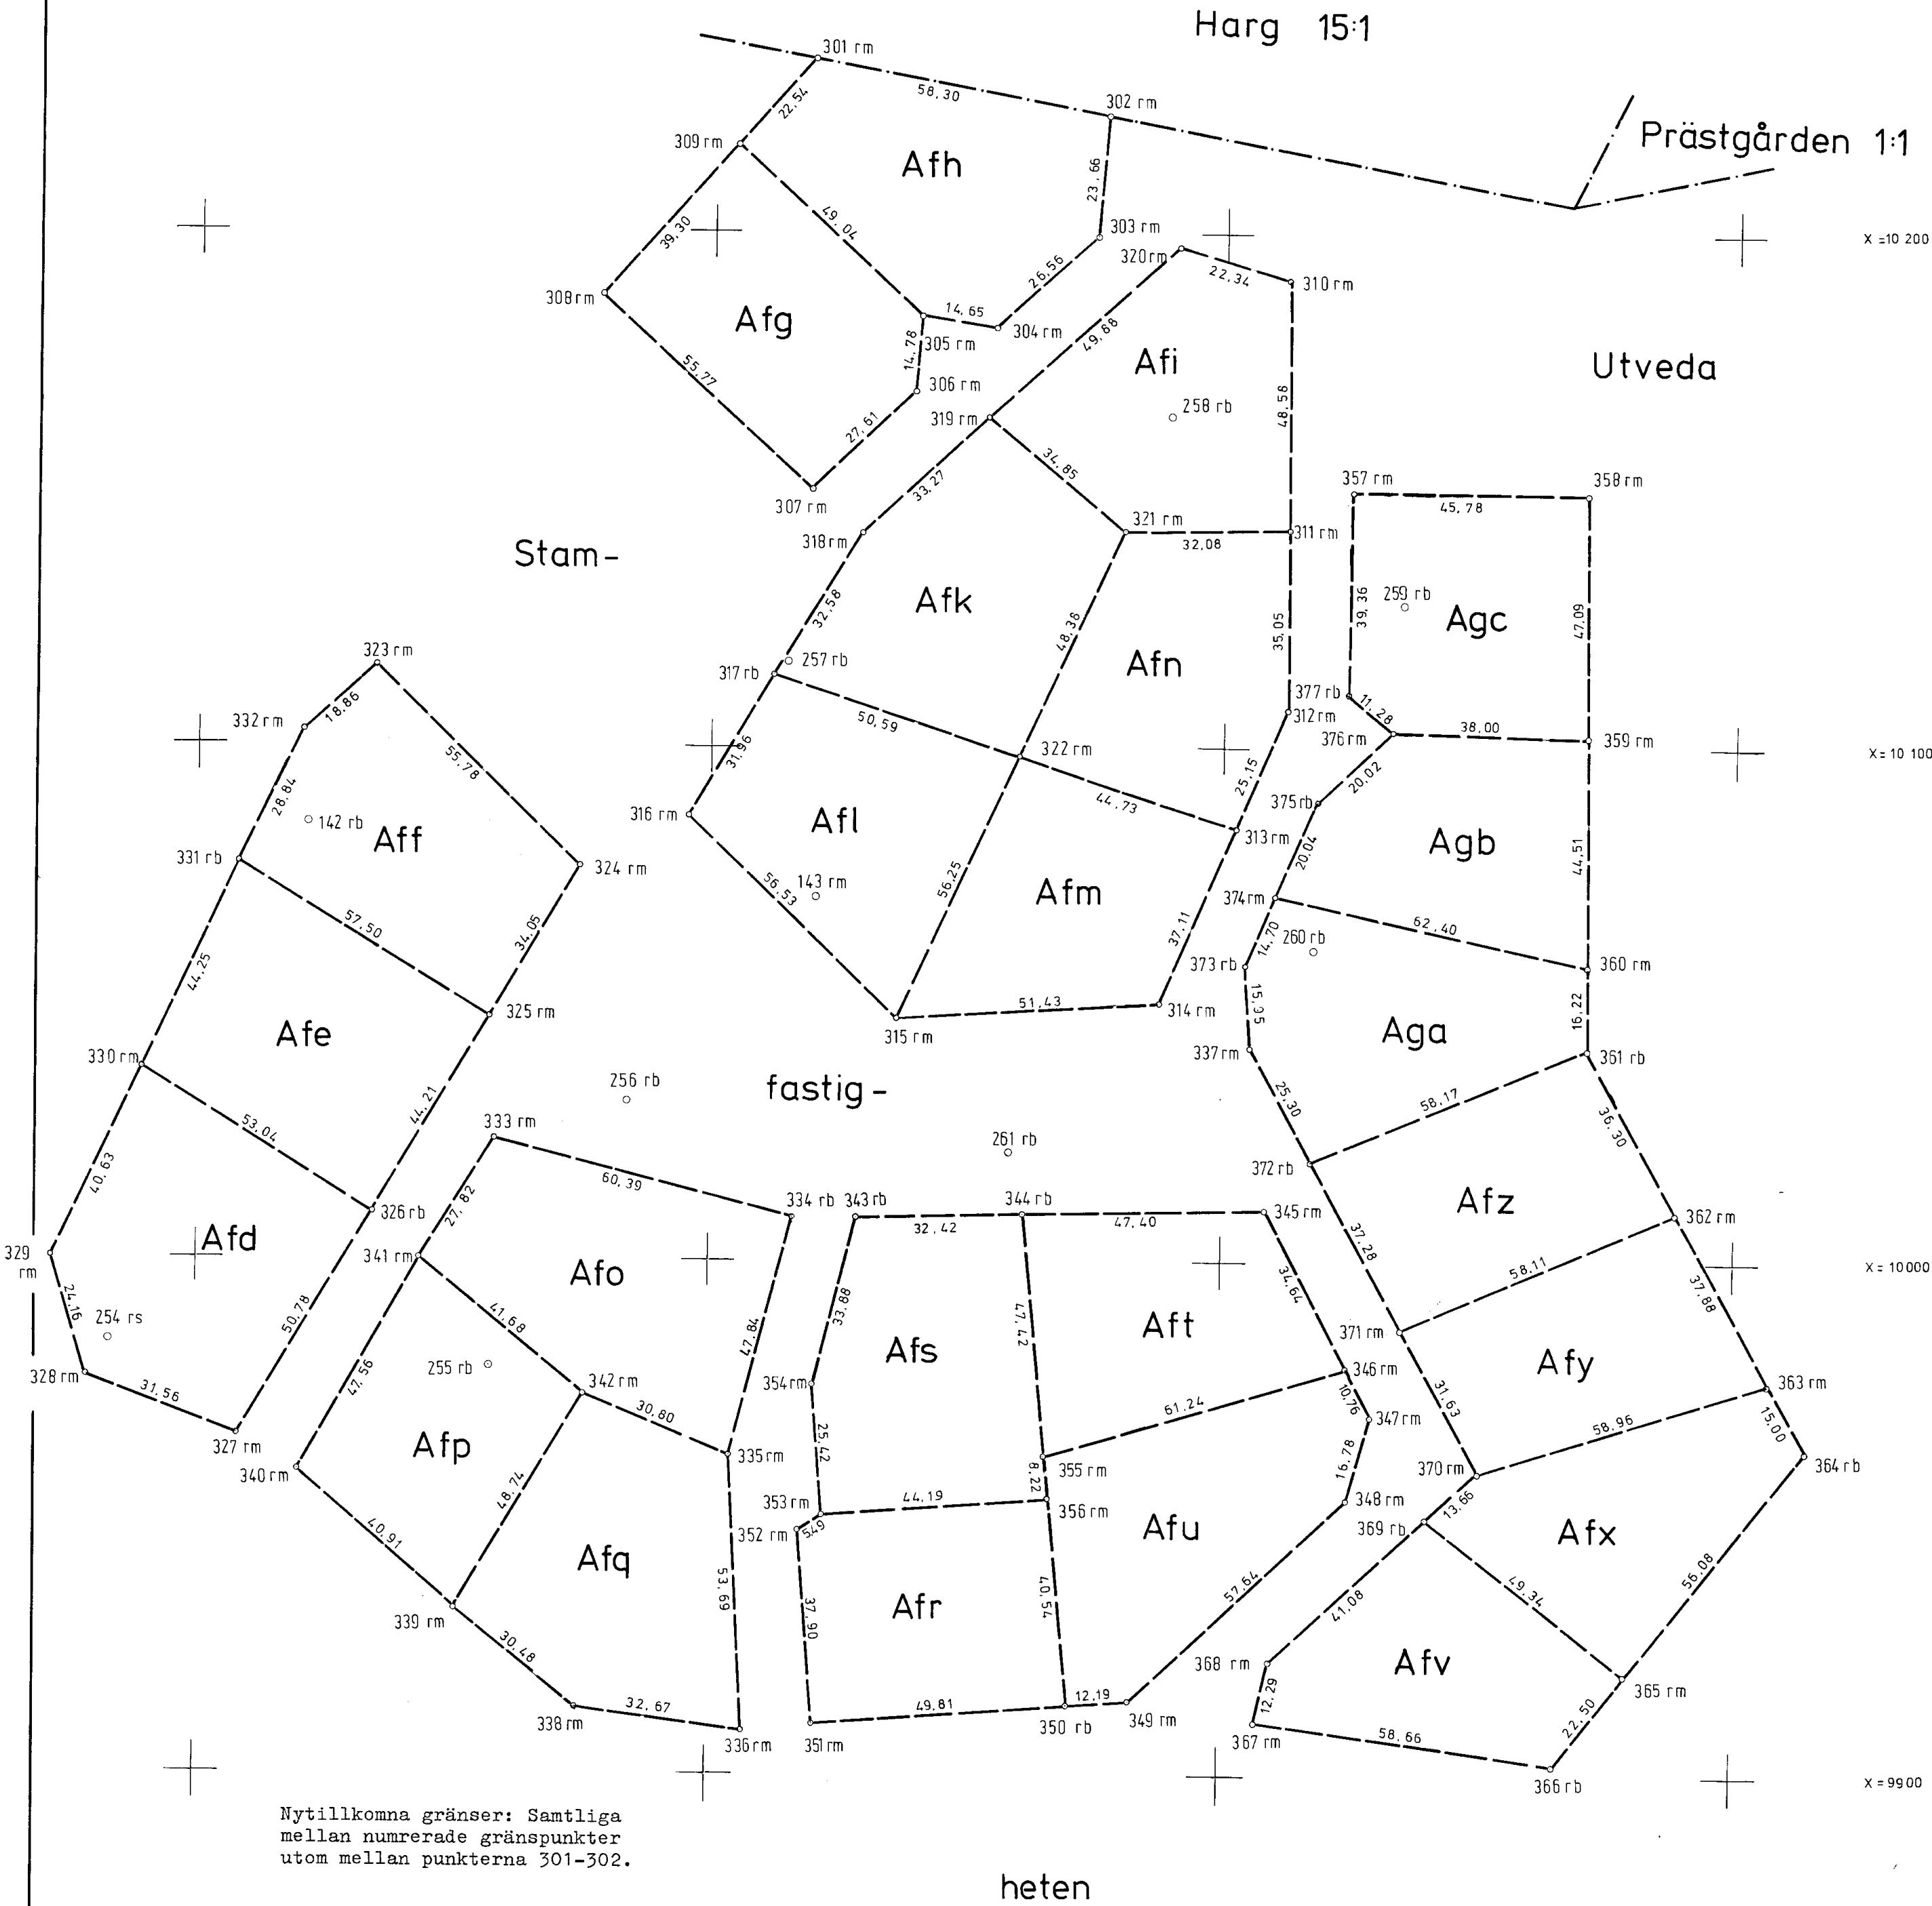

Nyttillkomna gränser: Samtliga
mellan numrerade gränspunkter
utom mellan punkterna 301-302.

heten

Y = 8700

Y = 8800

Y = 8900

Y = 9000

Ek 11974:18

FASTIGHETSBILDNINGSMYNDIGHETEN

Norrtälje lantmäteridistrikt

BESKRIVNING

Datum

1976-01-30

Sida

Aktbilaga

1 (2)

BE 1

Dnr

485/72 AB1

Arende	Kommun	Län
Avstyckning från Utveda 1:7...	Norrtälje	Stockholms
	Registreringsdatum	
	1976-03-25	
Registerområde	☒ Uppgift om åtgärd för- rättningen avsett har in- förts i fastighetsregistret	
Vätö socken	Gunnelle Westberg För fastighetsregistermyndigheten	

Fastighet, område m m 1	Fig 2	Areal hektar, m ²		Ägare, uppgifter till lokal skattemyndighet och andra anmärkningar 5
		delareal 3	± ändring/summa 4	
Lotten Afd = R	Nr.	1:151	2618	Ägare till lotterna Afd-Agc
Lotten Afe = "	"	1:152	2438	Magnus Idar AB
Lotten Aff = "	"	1:153	2370	Kungsgatan 17
Lotten Afg = "	"	1:154	2193	111 43 STOCKHOLM
Lotten Afh = "	"	1:155	2410	00-12
Lotten Afi = "	"	1:156	2263	
Lotten Afk = "	"	1:157	2495	
Lotten Afl = "	"	1:158	2292	
Lotten Afm = "	"	1:159	2098	
Lotten Afn = "	"	1:160	2185	
Lotten Afo = "	"	1:161	2629	
Lotten Afp = "	"	1:162	1958	
Lotten Afq = "	"	1:163	2474	
Lotten Afr = "	"	1:164	1996	
Lotten Afs = "	"	1:165	2310	
Lotten Aft = "	"	1:166	2162	
Lotten Afu = "	"	1:167	2454	
Lotten Afv = "	"	1:168	1987	
Lotten Afx = "	"	1:169	2081	
Lotten Afy = "	"	1:170	2008	
Lotten Afz = "	"	1:171	2128	

FASTIGHETSBILDNINGSMYNDIGHETEN

BESKRIVNING

2 (2)

BE 1

Norrtälje lantmäteridistrikt

Datum

Dnr

1976-01-30

485/72 AB1

Fastighet, område m m 1	Fig 2	Areal hektar, m ²		Ägare, uppgifter till lokal skattemyndighet och andra anmärkningar 5
		delareal 3	± ändring/summa 4	
<u>Lotten Aga</u> = R.N.C.		1:172	2248	
<u>Lotten Agb</u> = "		1:173	2052	
<u>Lotten Agc</u> = "		1:174	2131	
I tjänsten <i>Ake Halldin</i> Ake Halldin förrättningslantmätare. <i>Erik Kylbrant</i> Erik Kylbrant ingenjör				

Avstyckning från Utvëda 1:7 i Vätö socken, Norrtälje kommun, Stockholms län.

Koordinatförteckning

Punkt nr	mark	koordinater	
Polygonpunkter		x	y
142	rb	10084,88	8721,28
143	rm	10070,82	8820,38
254	rs	9983,85	8682,93
255	rb	9979,26	8757,35
256	rb	10030,84	8783,85
257	rb	10116,45	8814,80
258	rb	10164,57	8889,34
259	rb	10102,40	8970,95
260	rb	10060,91	8917,80
261	rb	10021,20	8858,46
Gränspunkter			
301	rm	10233,84	8819,30
302	rm	10222,97	8876,58
303	rm	10199,39	8874,60
304	rm	10181,59	8854,88
305	rm	10183,80	8840,40
306	rm	10169,06	8839,24
307	rm	10150,07	8819,20
308	rm	10187,74	8778,08
309	rm	10217,01	8804,31
310	rm	10191,08	8912,14
311	rm	10142,50	8912,48
312	rm	10107,45	8912,74
313	rm	10084,45	8902,56
314	rm	10050,44	8887,72
315	rm	10057,25	8836,39
316	rm	10086,45	8795,66
317	rb	10113,96	8811,93
318	rm	10141,65	8829,09
319	rm	10164,29	8853,47
320	rm	10197,46	8890,73
321	rm	10142,17	8880,40
322	rm	10098,29	8860,03
323	rm	10115,37	8734,57
324	rm	10076,45	8774,53
325	rm	10047,22	8757,06
326	rb	10009,20	8734,50
327	rm	9965,74	8708,24
328	rm	9976,94	8678,73
329	rm	10000,06	8671,72
330	rm	10036,75	8689,17
331	rb	10076,89	8707,80
332	rm	10102,76	8720,54
333	rm	10024,06	8757,88
334	rb	10008,46	8816,22
335	rm	9962,12	8804,35

FASTIGHETSBILDNINGSMYNDIGHETEN
Norrtälje lantmäteridistrikt

TEKNISK BESKRIVNING

Aktbilaga BE 2

1976-01-30

Dnr 485/72 AB1

Koordinatförteckning


Punkt nr	mark	koordinater	
Gränspunkter		x	y
336	rm	9908,50	8807,04
337	rm	10041,83	8905,39
338	rm	9912,82	8774,66
339	rm	9931,93	8750,91
340	rm	9958,84	8720,09
341	rm	10000,19	8743,59
342	rm	9973,80	8775,85
343	rb	10008,67	8828,88
344	rb	10009,28	8861,29
345	rm	10010,17	8908,68
346	rm	9979,40	8924,59
347	rm	9969,84	8929,54
348	rm	9953,70	8924,95
349	rm	9914,45	8882,74
350	rb	9913,55	8870,58
351	rm	9909,76	8820,91
352	rm	9947,55	8817,96
353	rm	9950,52	8822,58
354	rm	9975,85	8820,48
355	rm	9962,08	8865,85
356	rm	9953,90	8866,64
357	rm	10149,88	8924,83
358	rm	10149,49	8970,61
359	rm	10102,40	8970,95
360	rm	10057,89	8971,28
361	rb	10041,67	8971,34
362	rm	10009,78	8988,68
363	rm	9976,56	9006,89
364	rb	9963,55	9014,36
365	rm	9919,81	8979,26
366	rb	9902,13	8965,35
367	rm	9910,32	8907,26
368	rm	9922,27	8910,12
369	rb	9950,12	8940,32
370	rm	9959,16	8950,56
371	rm	9986,85	8935,28
372	rb	10019,62	8917,51
373	rb	10057,76	8904,53
374	rm	10071,27	8910,33
375	rb	10089,60	8918,44
376	rm	10103,38	8932,96
377	rb	10110,52	8924,22

rm = rör i mark

rb = rör i berg

rs = rör i sten

I tjänsten

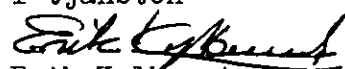

Erik Kylbrant

ingenjör