



Denna ritning är uteslutande HusCompagniets egendom och får EJ kopieras, föresändas eller utlämnas till annan person eller utnyttjas för tillverkning till annan än oss.

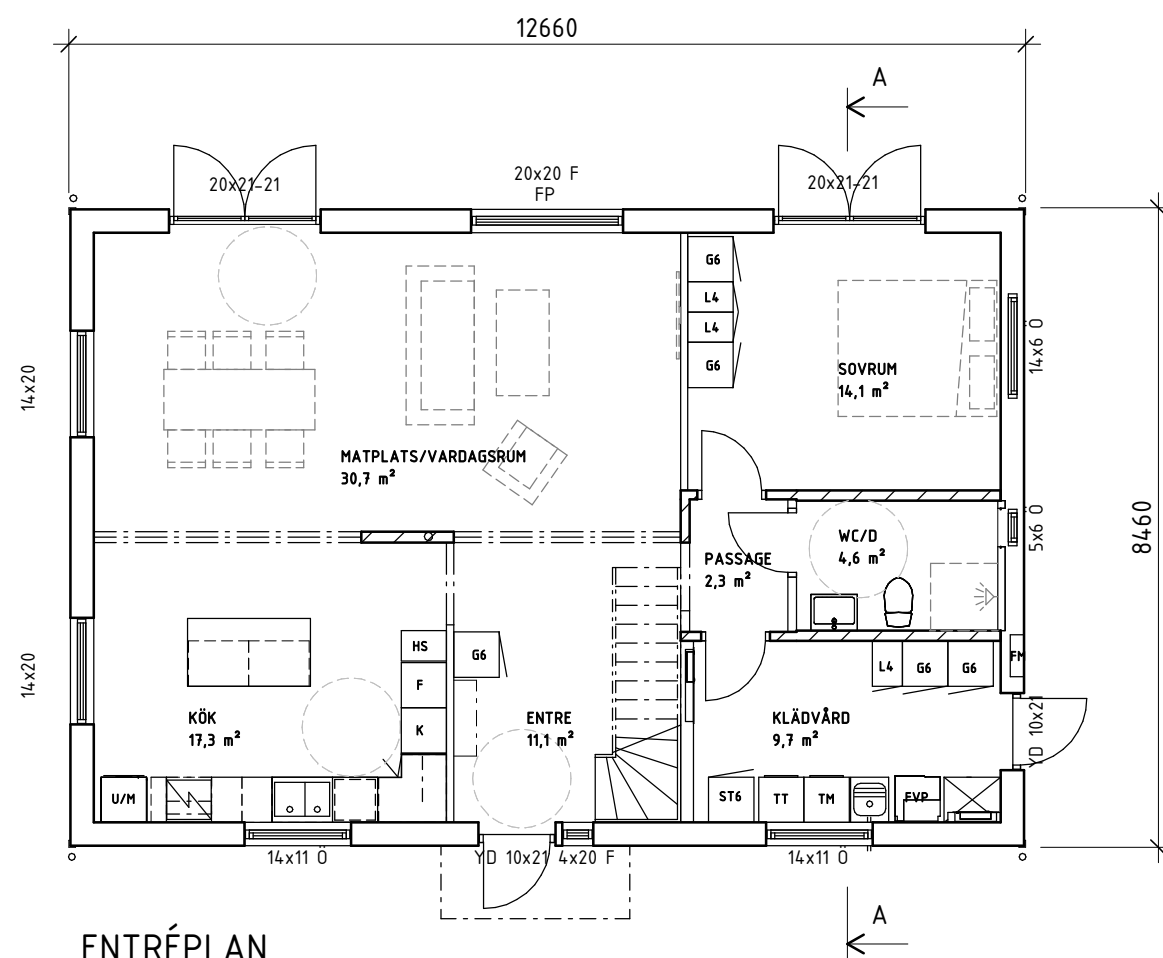


## ENTRÉPLAN

|               |                      |
|---------------|----------------------|
| BOAREA,       | 96,6 m <sup>2</sup>  |
| BOAREA TOTAL  | 153,8 m <sup>2</sup> |
| BYGGNADSAREA, | 108,3 m <sup>2</sup> |

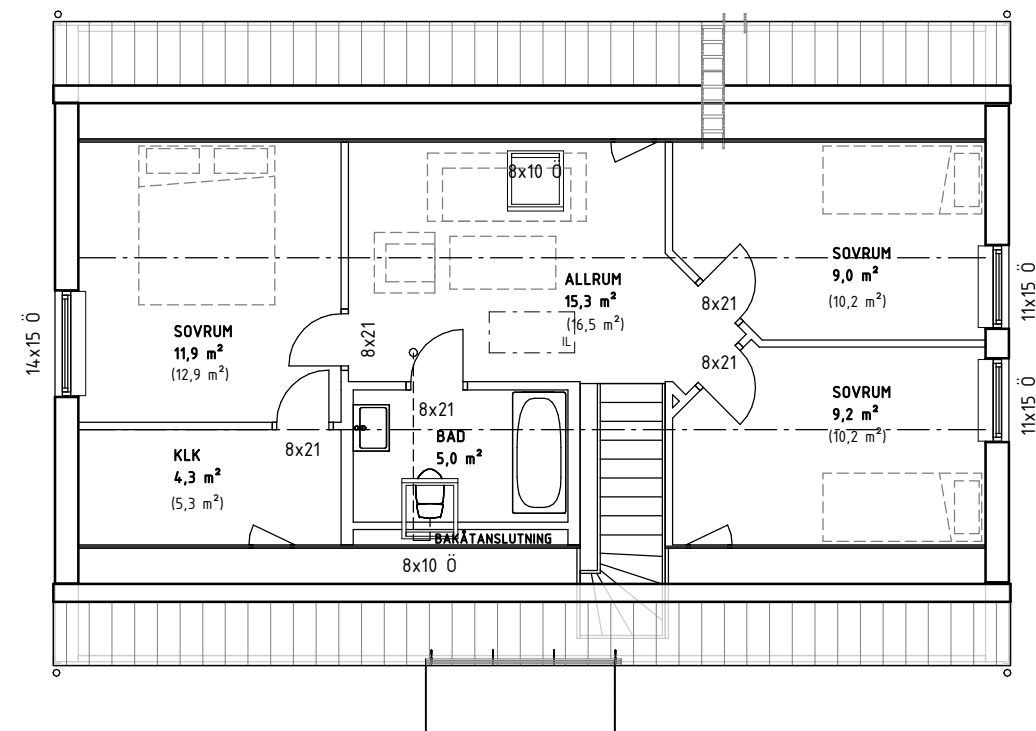

## ÖVRE PLAN

|           |                     |
|-----------|---------------------|
| BOAREA,   | 57,2 m <sup>2</sup> |
| GOLVAREA, | 61,5 m <sup>2</sup> |

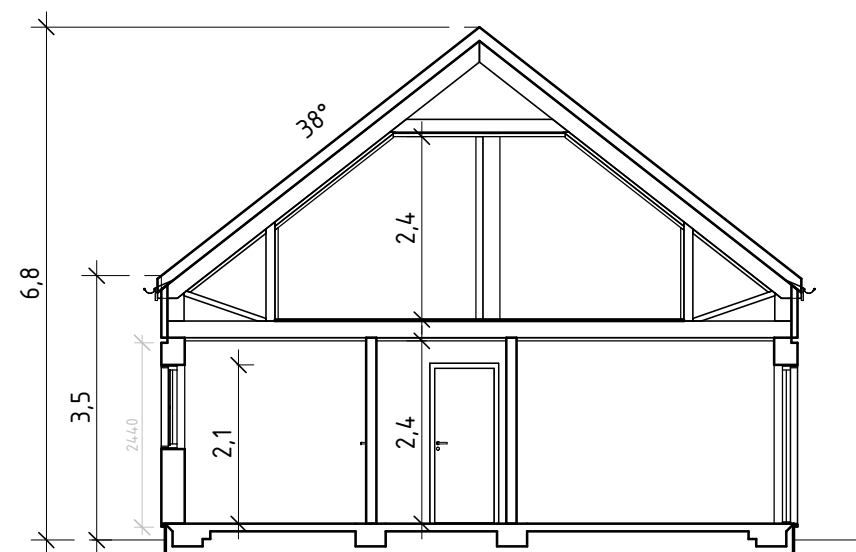

SEKTION A-A




HUSSSPECIFIKA ÄNDRINGAR  
 -PANEL TYP C. FODER B,  
 DELNINGSBLECK  
 -TAKFÖT MINSKAD TILL MIN.130mm  
 -FÖNSTER/FÖNSTERDÖRRAR  
 -JUSTERING PLAN KÖK/V-RUM  
 -SPRÖJS  
 -DESIGNTAK CLASSIC 2 m

**RITNINGSFÖRKLARING**


Ö = ÖPPNINGSBART VRIÐFÖNSTER  
ÖSH = ÖPPNINGSBART SJÖHÖGÅNGT FÖNSTER  
F = FAST FÖNSTER  
FD = FÖNSTERDÖRR  
PDF = PARFÖNSTERDÖRR  
YD = YTTERDÖRR  
R = RÅGLAS (EJ KLARGLAS)  
FB = FÖNSTERBÄNK  
ELC = ELCENTRAL  
MUC = MULTIMEDIACENTRAL  
FM = FASADMÄTARSKÅP  
VM = VATTENMÄTARE  
GVF = GOLVVÄRMEFÖRDELARE  
VUK = VATTENUTKASTARE  
IL = INSPEKTIONSLUCKA  
STPR = STUPRÖR  
NP = NEDPENDLAT INNERTAK  
FP = FAST POST  
--E = BALK I BJÄLLAG, DOLD  
--F-- = BALK UNDER BJÄLLAG, SYNLIG  
(ÖPPNING MIN 2,10)  
-- = PASSAGE, (ÖPPNING 2,10)  
□ = PASSAGE ÖPPNING TILL TAK

|   |                          |      |       |
|---|--------------------------|------|-------|
| BET   | ÄNDRINGEN AVSER          | SIGN | DATUM |
|   |                          |      |       |
|   |                          |      |       |
|   |                          |      |       |
| <div><br/><b>Vårgårdahus</b><br/>Box 154   447 24 Vårgårda<br/>0322-23 20 00   <a href="mailto:info@vargardahus.se">info@vargardahus.se</a></div> |                          |      |       |
| UPPDRAG.NR<br>F452212   | RITAD AV                 | ASM  |       |
| DATUM<br>2022-07-18   | TYPHUS<br>"NYGÅRDSLADAN" |      |       |
|   |                          |      |       |
| PLANER SEKTIONER   |                          |      |       |
| SKALA<br>1 : 100   | NUMMER<br>30.11          |      | BET   |


Denna ritning är uteslutande HusCompagniets egendom och får EJ kopieras förevisas eller utlämnas till annan person eller utnyttjas för tillverkning till annan än oss.

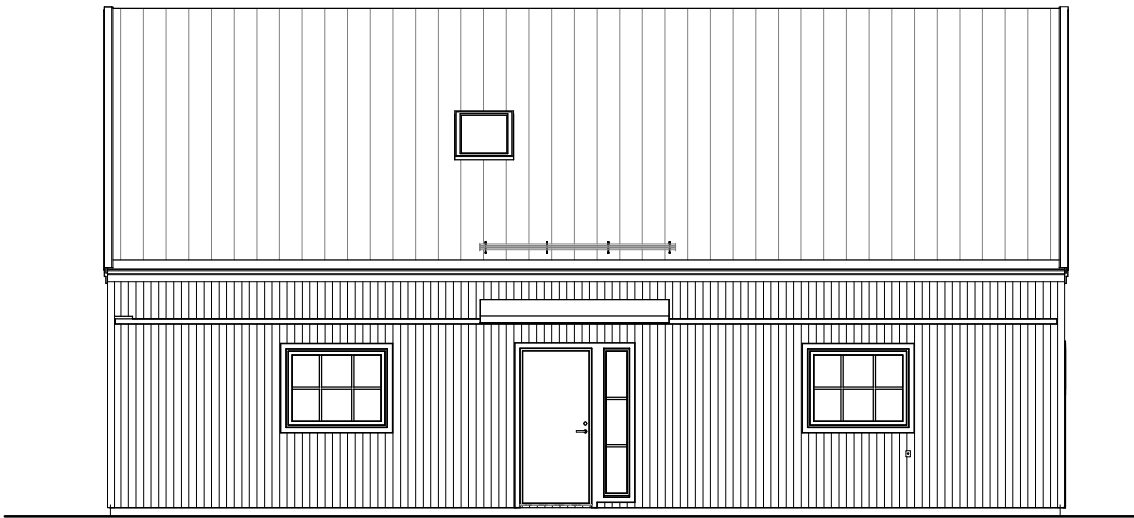

FASAD MOT SYDOST

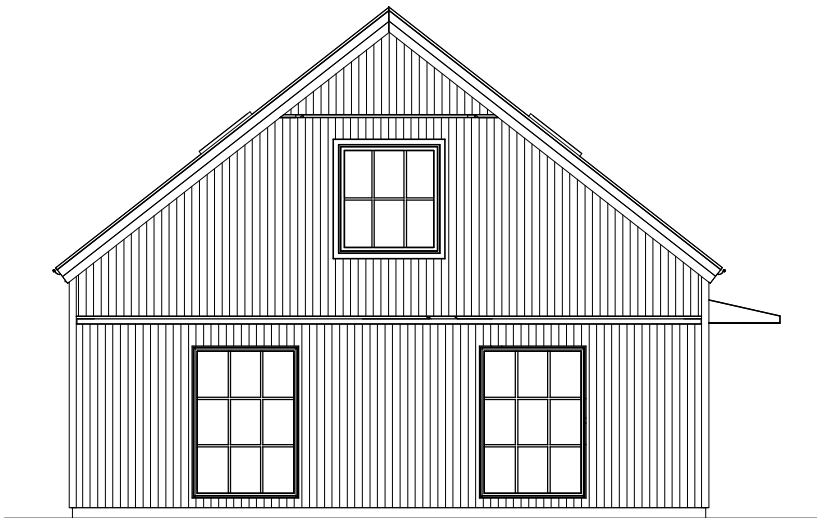


FASAD MOT SYDVÄST

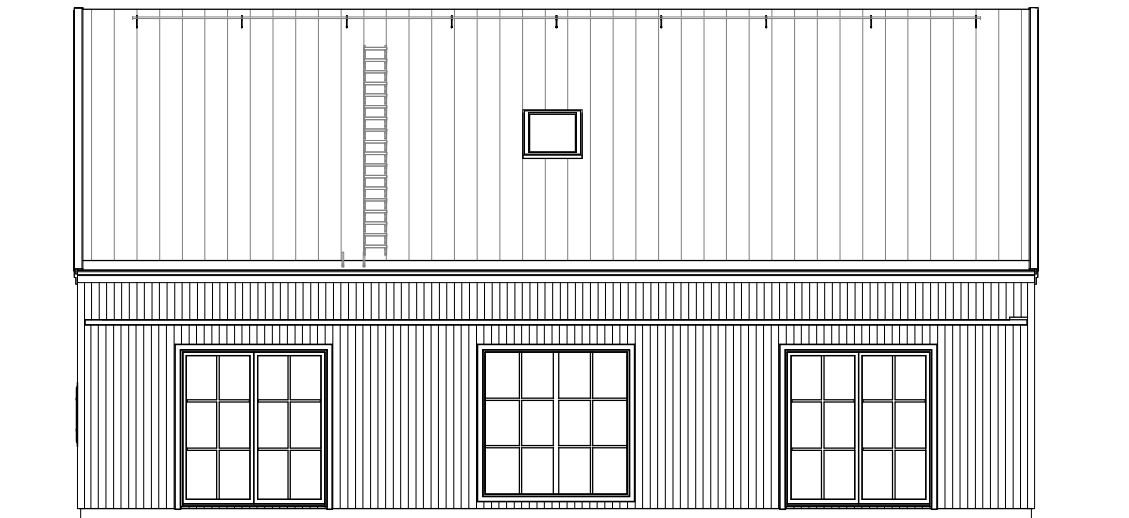

FASAD MOT NORDVÄST



FASAD MOT NORDOST

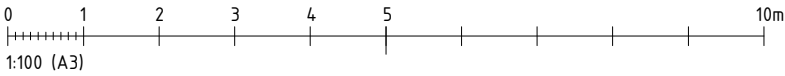

FASADVYER ÄR EJ EN EXAKT BILD AV VERKLIGT UTFÖRANDE.  
DETALJER KAN DÄRMED AVVIKA FRÅN SLUTGILTIGT RESULTAT.

| BET   | ÄNDRINGEN AVSER          | SIGN | DATUM |
|---|--------------------------|------|-------|
|   |                          |      |       |
|   |                          |      |       |
| <div><div></div><div>Box 154   447 24 Vårgårda<br/>0322-23 20 00   <a href="mailto:info@vargardahus.se">info@vargardahus.se</a></div></div> |                          |      |       |
| UPPDRAG.NR<br>F452212   | RITAD AV                 | ASM  |       |
| DATUM<br>2022-10-17   | TYPHUS<br>"NYGÅRDSLADAN" |      |       |
| FASADER   |                          |      |       |
| SKALA<br>1 : 100   | NUMMER<br>30.21          | BET  |       |

