

Teknisk beskrivning se aktbilaga TBE

Nya gränser: Samtliga runt lotterna 1:716-733

Framställd genom: Nymätning och kopiering från primärkarta

Koordinatsystem: RT R05 5 GON V 60:-1

Registerkarta: B6253440

För det tekniska innehållet svarar:

Sven Engström

N=667400


N=667300

N=667200

1:530

VÄSTANVIK

1:714

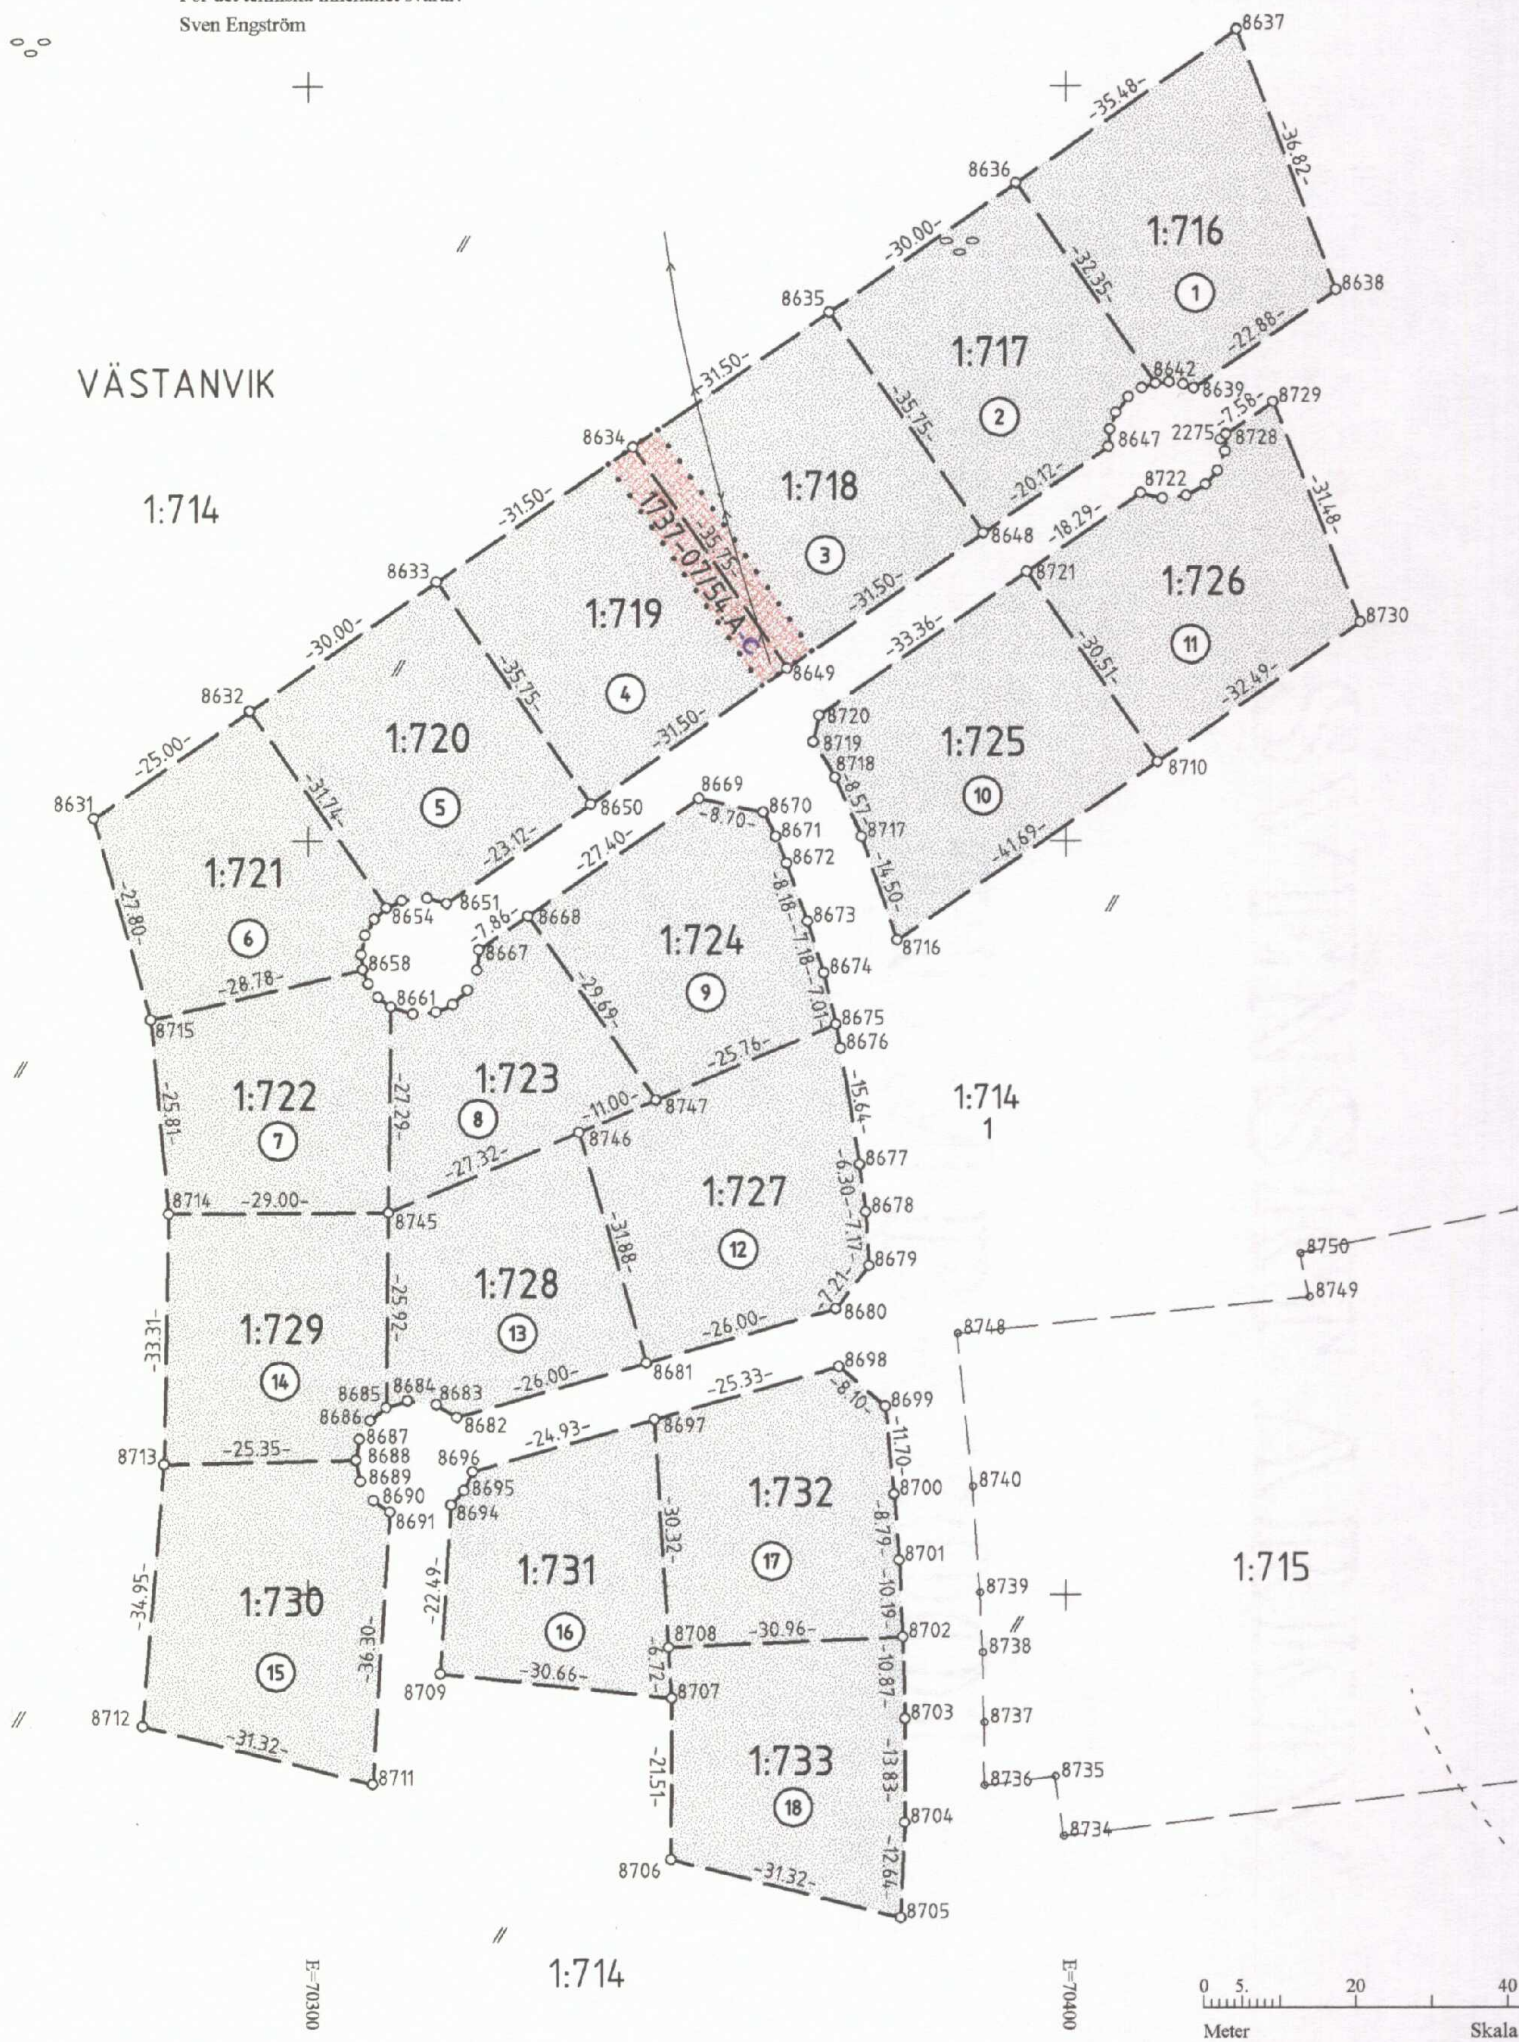

Förrättningskarta

2007-06-14

Ärende

Avstyckning från Västanvik 1:714

Torsby kommun

Urban Olmås

Urban Olmås

Förrättningslantmätare

Aktbilaga KA

Ärendenr: S07577

	Belastar	Västanvik 1:718, Västanvik 1:719		
Ledningsrättsåtgärd (ledningsbeslut se nedan)	Ny rättighet	1737-07/54.C		
	Ändamål	Starkström Rätt att anlägga, bibehålla och underhålla underjordisk starkströmsledning		
	Till förmån för Belastar	Fortum Distribution AB Västanvik 1:718, Västanvik 1:719		
Anläggningsåtgärd (anläggningsbeslut se nedan)	Erhåller andel i nybildad gemensamhetsanläggning Västanvik GA:8			1
Ny fastighet	Blivande VÄSTANVIK 1:719 (Beteckningen för den nybildade fastigheten är preliminär och gäller först sedan förrättningen registrerats i fastighetsregistret.) Sjöplatån Ab, lagfaren ägare			
Avstyckning	Erhåller från Västanvik 1:714	4		1126
Ledningsrättsåtgärd (ledningsbeslut se nedan)	Ny rättighet	1737-07/54.A		
	Ändamål	Vatten och Avlopp Rätt att anlägga, bibehålla och underhålla vatten- och avloppsledning		
	Till förmån för Belastar	Torsby kommun Västanvik 1:718, Västanvik 1:719		
Ledningsrättsåtgärd (ledningsbeslut se nedan)	Ny rättighet	1737-07/54.B		
	Ändamål	Fjärrvärme Rätt att anlägga, bibehålla och underhålla fjärrvärmeledning		
	Till förmån för Belastar	AB Fortum Värme samägt med Stockholms stad Västanvik 1:718, Västanvik 1:719		
Ledningsrättsåtgärd (ledningsbeslut se nedan)	Ny rättighet	1737-07/54.C		
	Ändamål	Starkström Rätt att anlägga, bibehålla och underhålla underjordisk starkströmsledning		
	Till förmån för Belastar	Fortum Distribution AB Västanvik 1:718, Västanvik 1:719		
Anläggningsåtgärd (anläggningsbeslut se nedan)	Erhåller andel i nybildad gemensamhetsanläggning Västanvik GA:8			1