



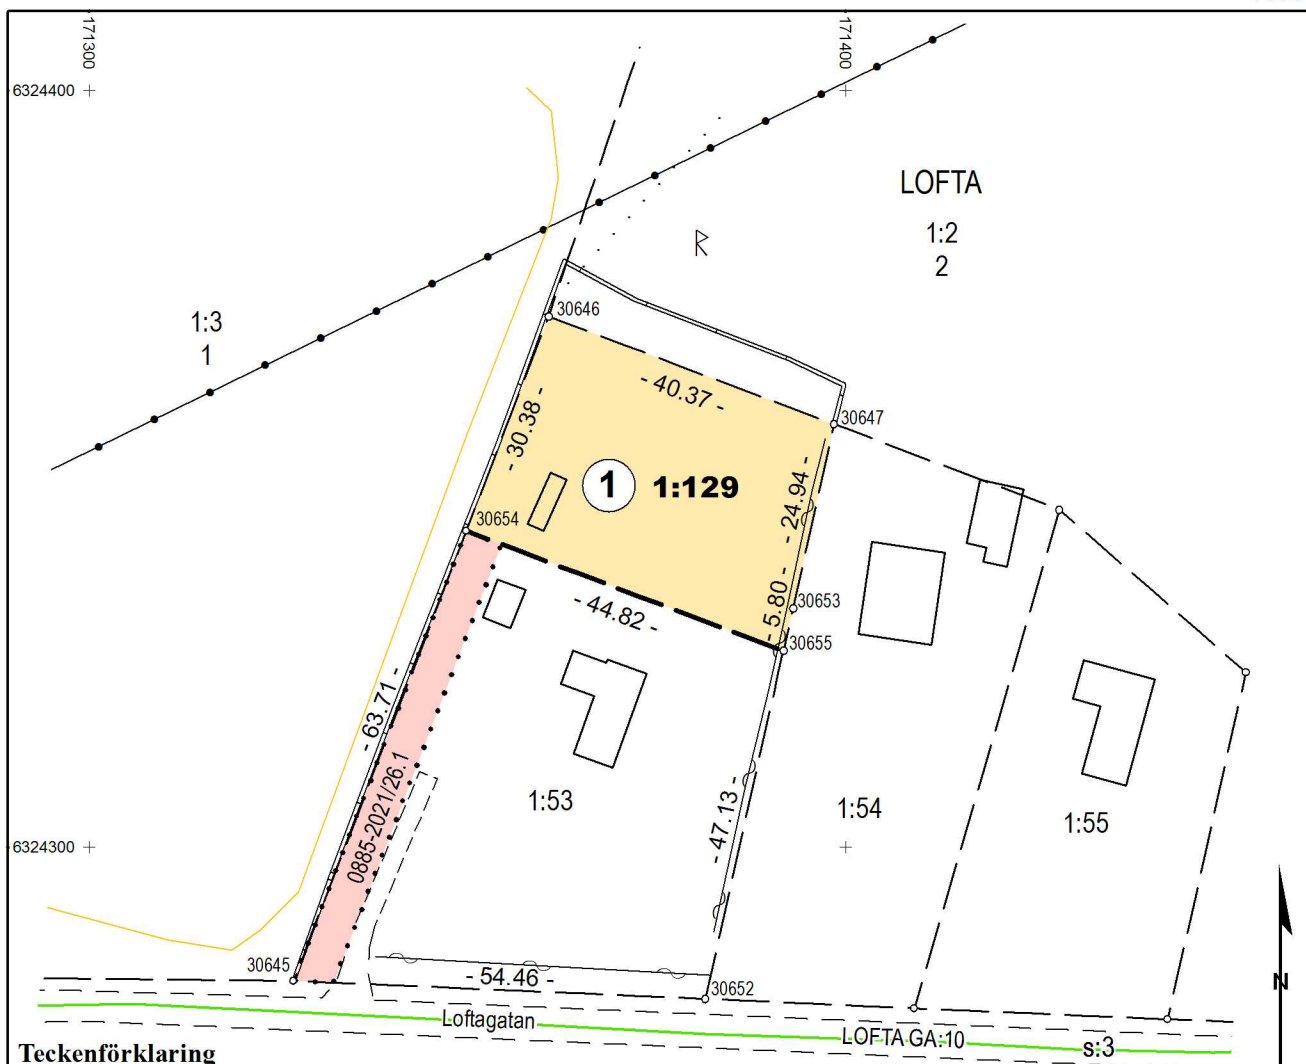

Teckenförklaring

— — — — —	Fastighetsgräns, gällande		Byggnad
— — — — —	Fastighetsgräns, blivande		Figur
• — • — • —	Kraftledning, fördelning		Odlingsmark
1:2, 1:2	Fastighetsbeteckning, gällande	BERGA	Trakt
1:2	Fastighetsbeteckning, blivande		Servitut, blivande
o	Gränspunkt		Häck, mittlinje
	Gemensamhetsanläggning		Stenmur, mittlinje
	Fast fornlämnning, stor		Väg, kantlinje
• • • • •	Formminne, linje		

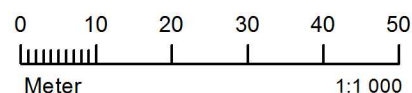

Teknisk beskrivning

Koordinatlista			
Pkt	Norr	Öst	Markering
30645	6 324 282,25	171 327,00	Rör i betonggjutning
30646	6 324 370,10	171 360,69	Rör i betonggjutning
30647	6 324 355,87	171 398,48	Rör i betonggjutning
30652	6 324 279,90	171 381,41	Rör i betonggjutning
30653	6 324 331,54	171 393,01	Rör i mark
30654	6 324 341,74	171 349,81	Rör i betonggjutning, ny
30655	6 324 325,89	171 391,74	Rör i mark, ny

Koordinatkvalitet: Inre 0,05m yttre 0,05m

Koordinatsystem: SWEREF 99 16 30

Framställd genom: Nymätning och kopiering från registerkarta

Mätmetod: Satellitmätning NRTK-tjänst

Förrättningskarta

Aktbilaga KA1

Ärendenummer: H2171

Upprättad år: 2021

Orig.format: A4S

Avstyckning från Lofta 1:53

Kommun: Borgholm

Län: Kalmar

Cecilia Öjebriink

Förrättningslantmätare

Nybildad fastighet figur 1 = Lofta 1:129

Beskrivning, se aktbilaga BE1.

Ny gräns: 30654-30655

Nytt servitut : 0885-2021/26.1 = Rätt till väg

Beteckningen för den nybildade fastigheten är preliminär och gäller först sedan förrättningen registrerats i fastighetsregistret.

Rättigheter och samfälligheter kan vara ofullständigt redovisade utanför avstyckat område.

Förrättningskartan innehåller detaljer med olika kvalitet.

För det tekniska innehållet och kartarbetet svarar Robert Durefors.