


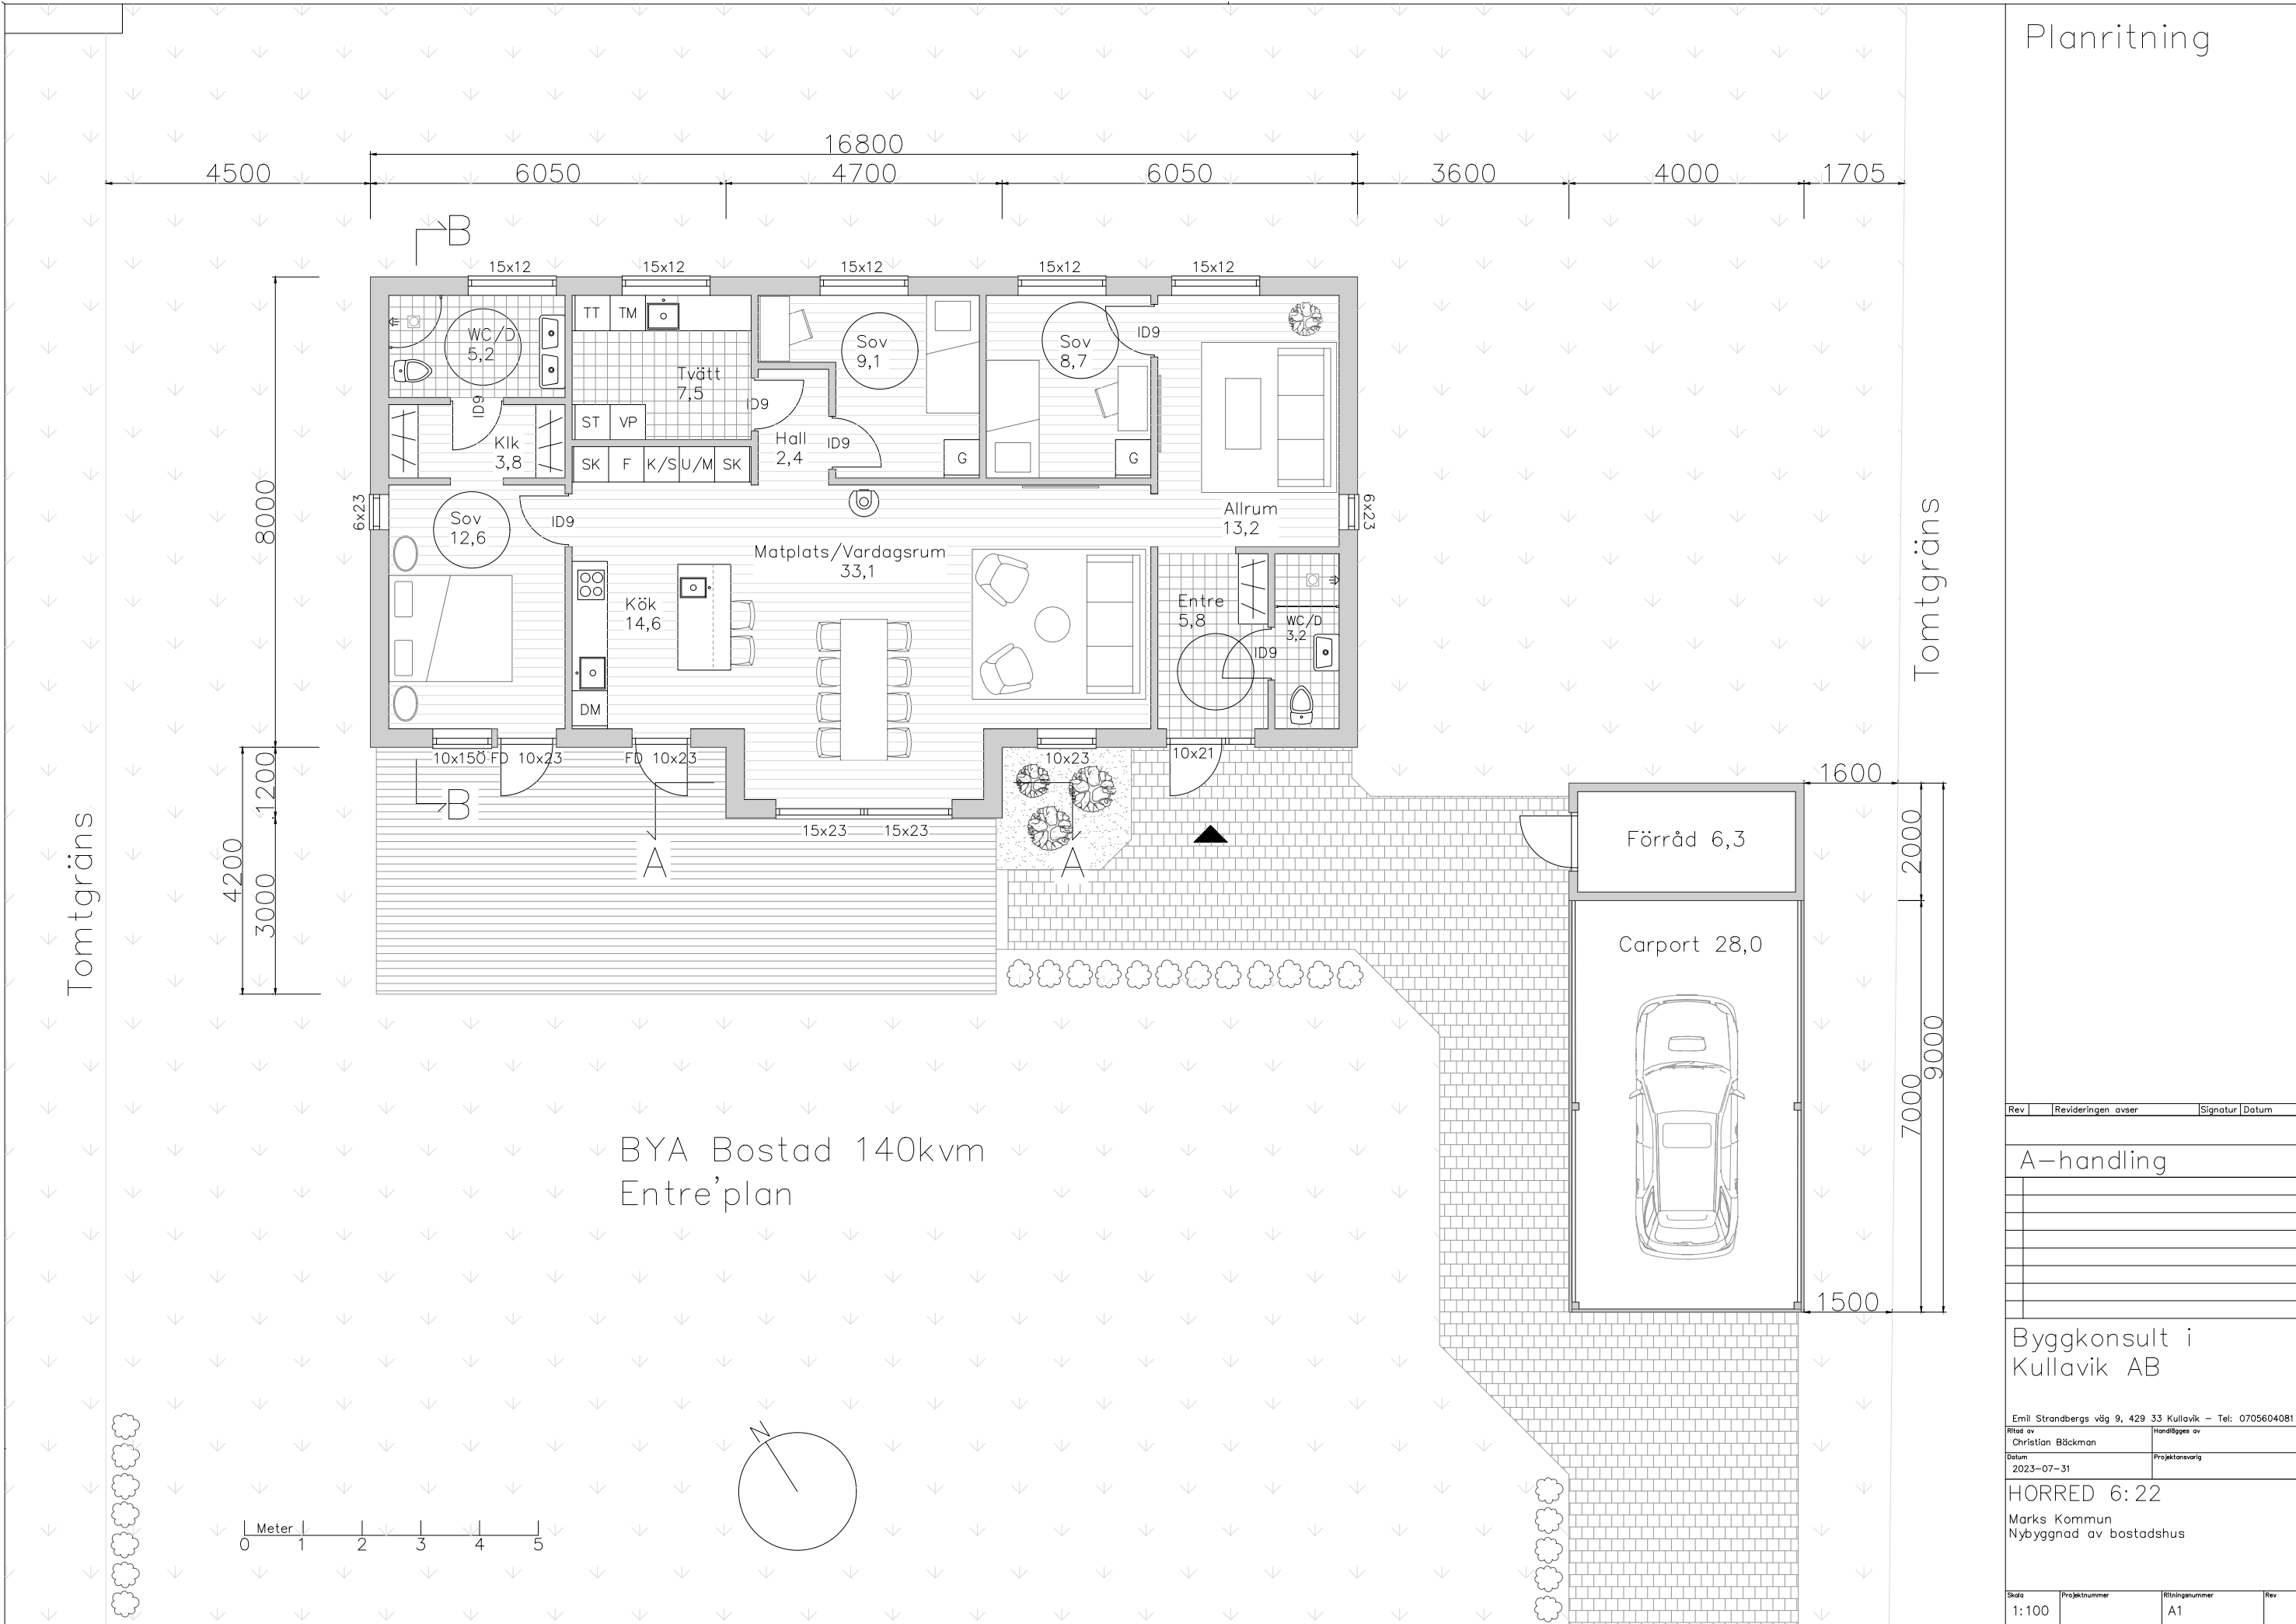

Planritning

Rev	Revideringen avser	Signatur	Datum
-----	--------------------	----------	-------

A-handling

Byggkonsult i
Kullavik AB

Emil Strandbergs väg 9, 429 33 Kullavik – Tel: 0705604081			
Ritad av	Handlaggs av		
Christian Bäckman			
Datum	Projektsvarig		
2023-07-31			

HORRED 6:22
Marks Kommun
Nybyggnad av bostadshus

Skala	Projektnummer	Ritningsnummer	Rev
1:100		A1	