

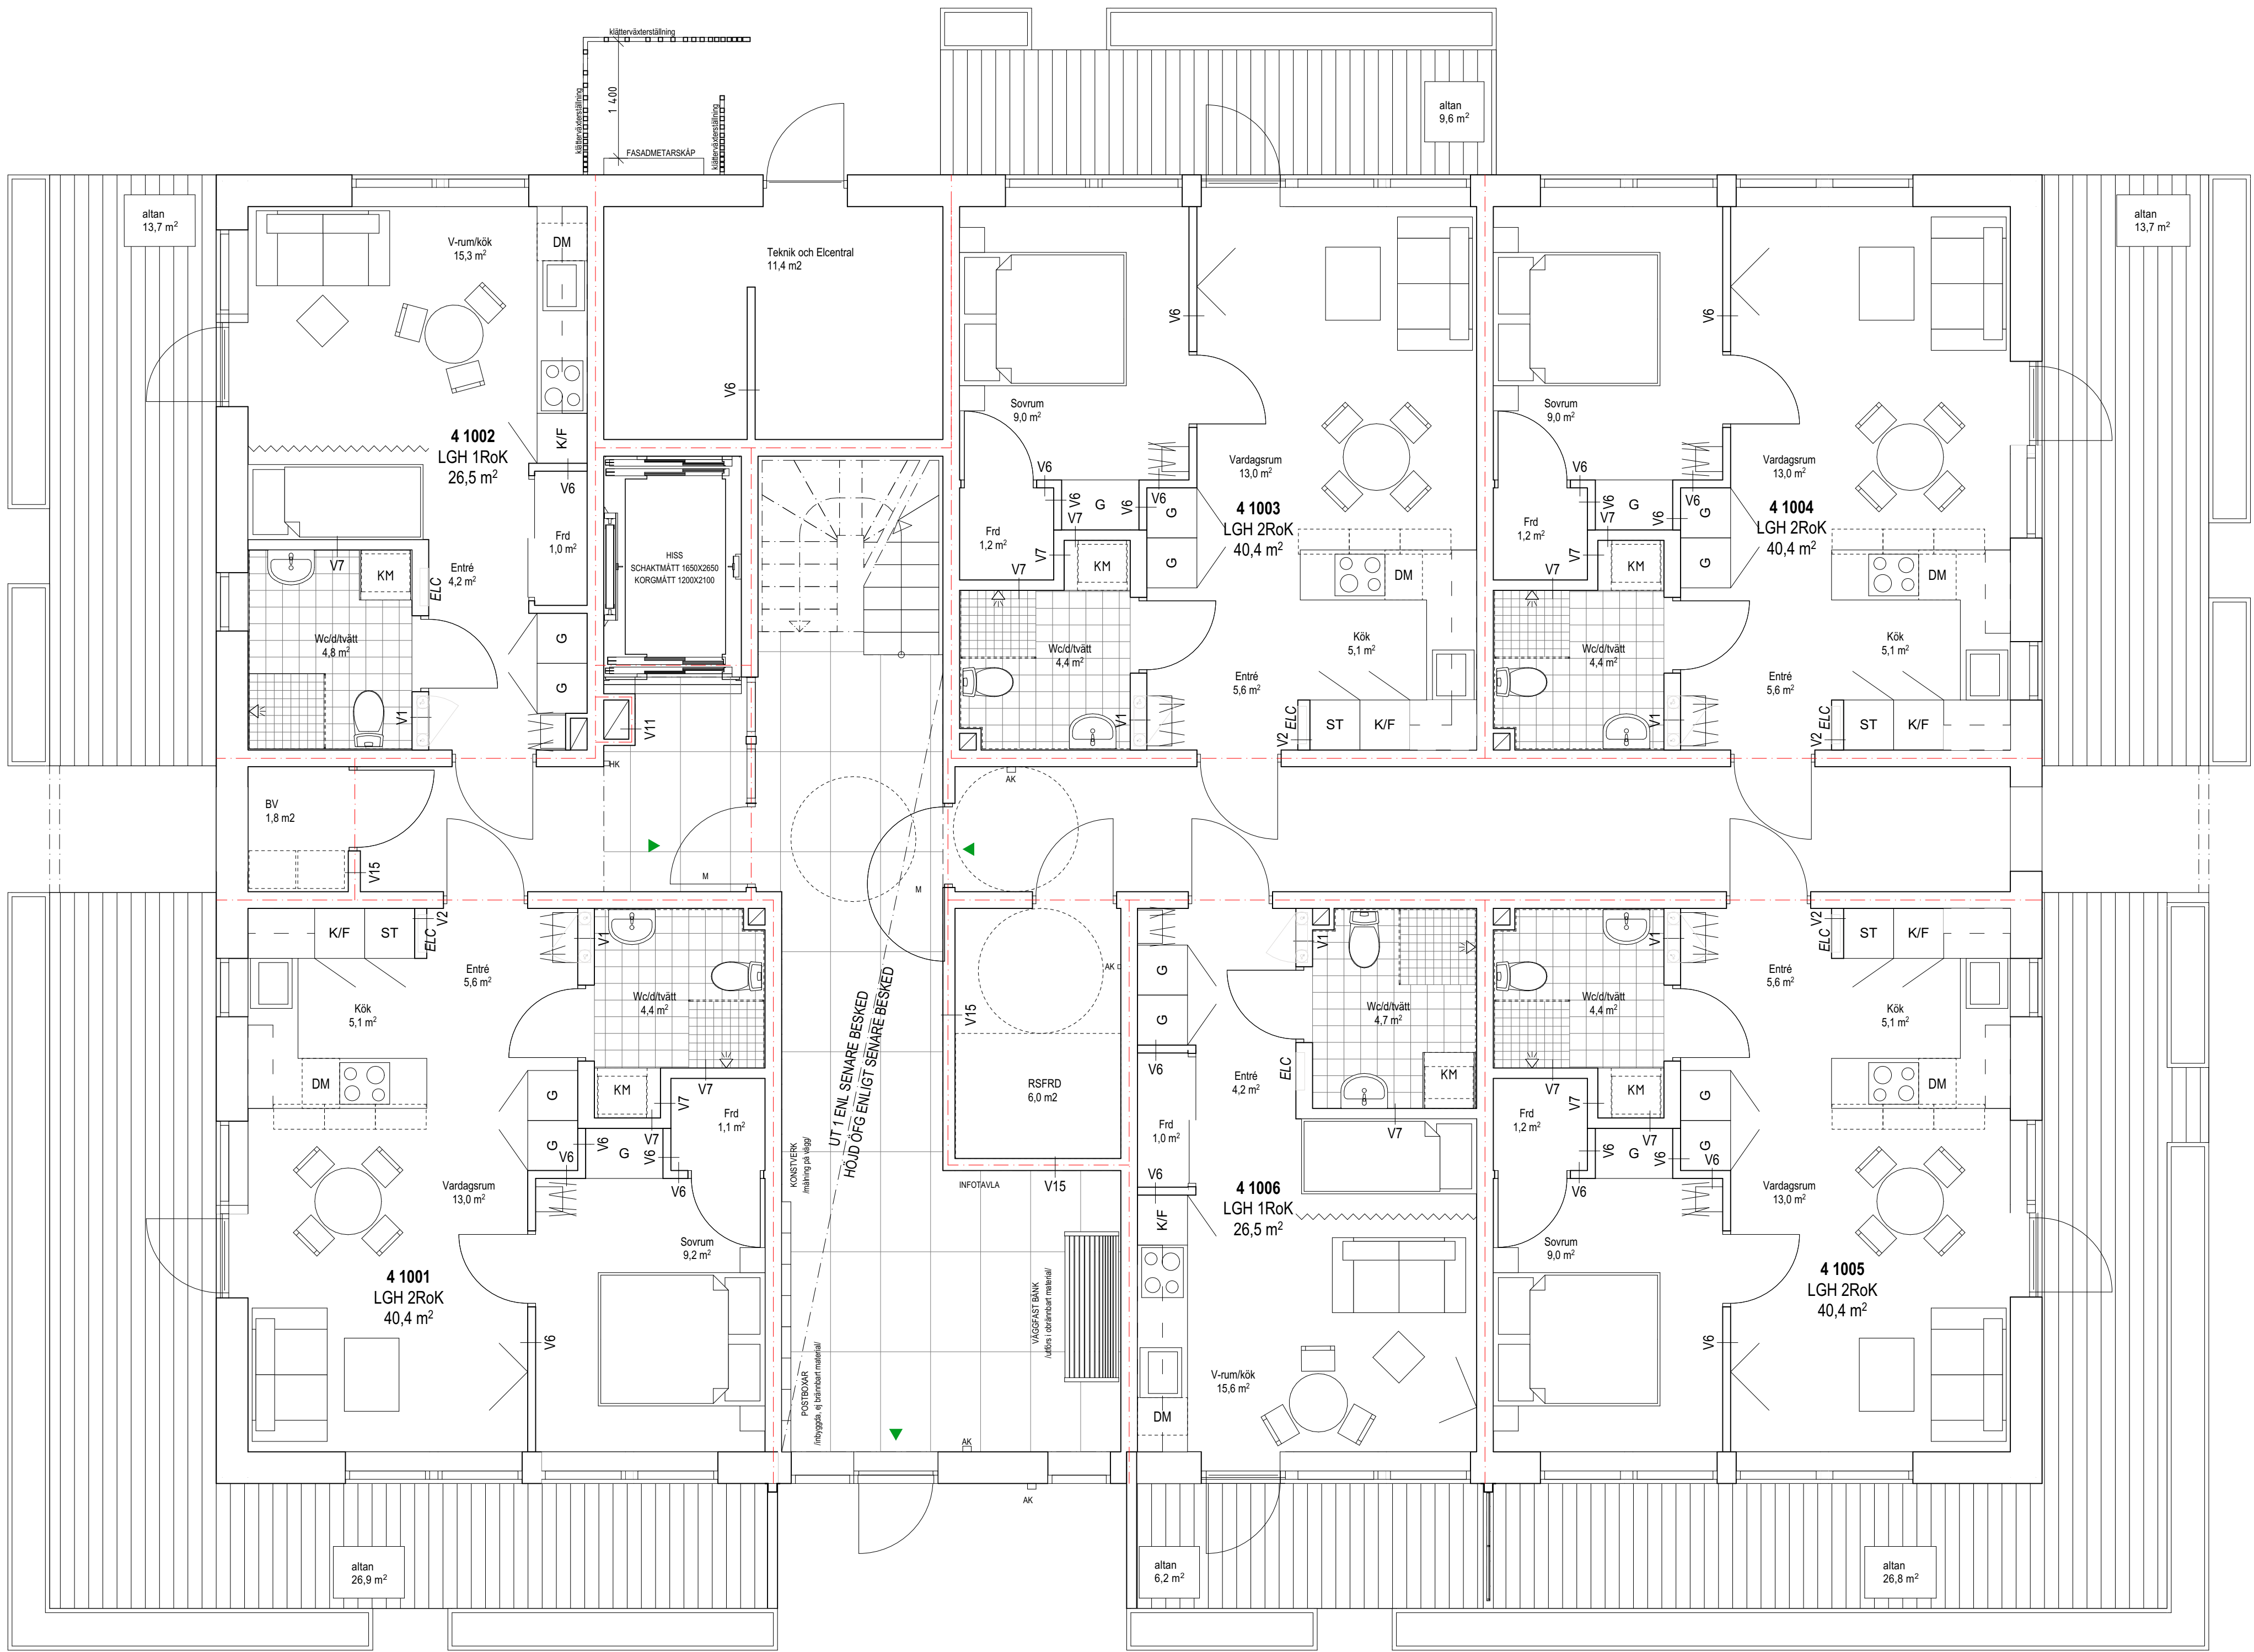


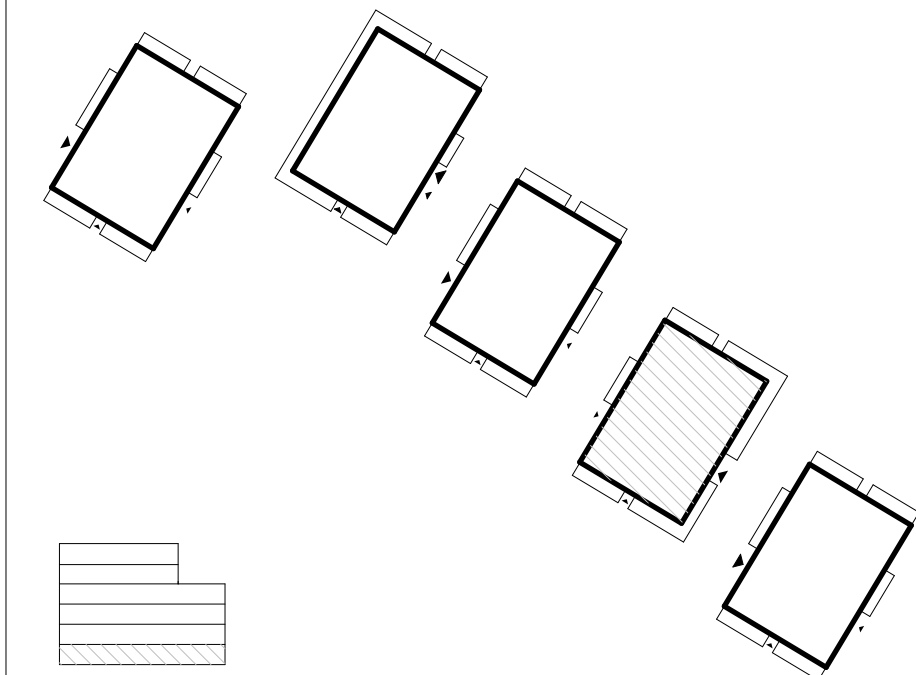


PLAN 10
1:50

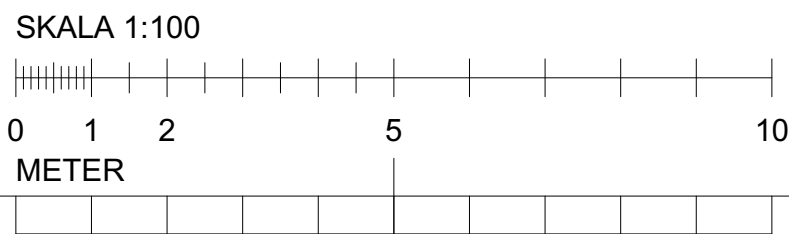


Förhandskopia 2022-12-12


BET	ANT	ÄNDRING AVSER	DATUM	Sign.
FFU				
RÄVÖ 3				
		TENGBOM		
A	Tengbom AB		076 894 58 64	
K	Multu Röya		072 729 61 16	
E	EFKAB		072 717 23 01	
V	AB Franskabukten		08 669 08 80	
W	AB Franskabukten		08-669 08 80	
LA	Marc De Decker		076 651 00 11	
AK	Anne Hallin		070-301 93 20	
BR	Robin Palmgren		070-30 100 20	
UPPRAG NR		RTAD AV	HANDLÄGGARE	
#Pln		AN/VS	Angelika Nano	
DATUM		ANSVARIG		
2022-10-14		Gert Denstedt		
PLAN 10 - HUS B4				
-				
-				
-				
SKALA A1	NUMMER			BET
1:50	A-40-1-B4100			

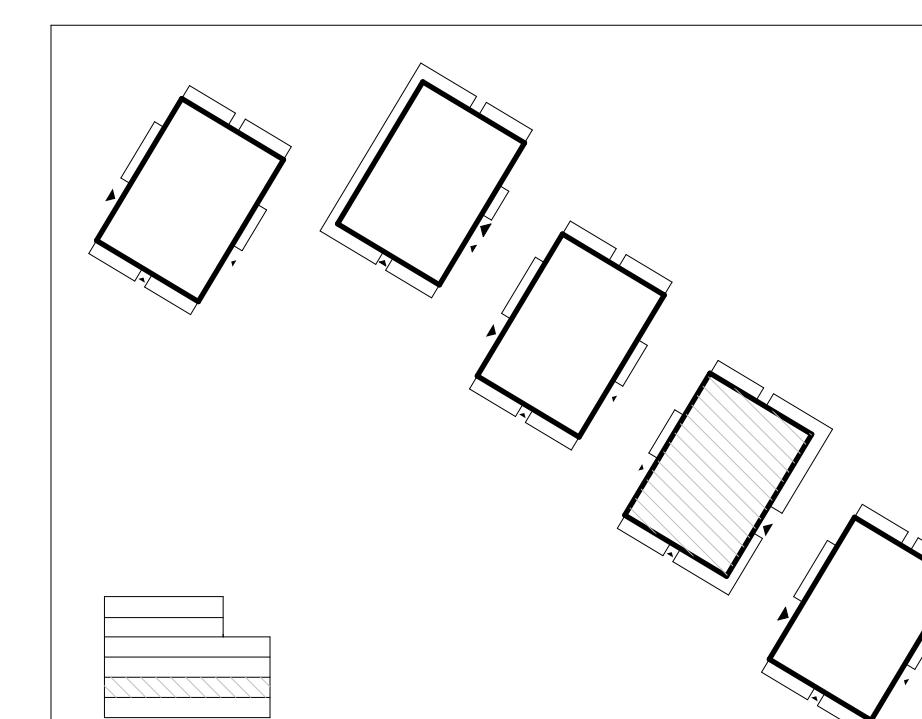

BET	ANT	ÄNDRING AVSER		DATUM	Sigr
FFU RÄVÖ 3  TENGBOM					
A	Tengbom AB			076 994 58	
K	Mutlu Rüya			072 729 61	
E	EFKAB			072 717 23	
V	AB Franskabukten			08 669 08	
W	AB Franskabukten			08-669 08 8	
LA	Marc De Decker			076 651 00	
AK	Anne Hallin			070-301 93	
BR	Robin Palmgren			070-30 100	
UPPDRAKT NR		RITAD AV		HANDLÄGGARE	
#Pln		AN/VS		Angelika Nano	
DATUM		ANSVARIG			
2022-10-14		Gert Denstedt			
PLAN 11 - HUS B4					
-					
-					
-					
SKALA A1		NUMMER		BET	
1:50		A-40-1-B4110			

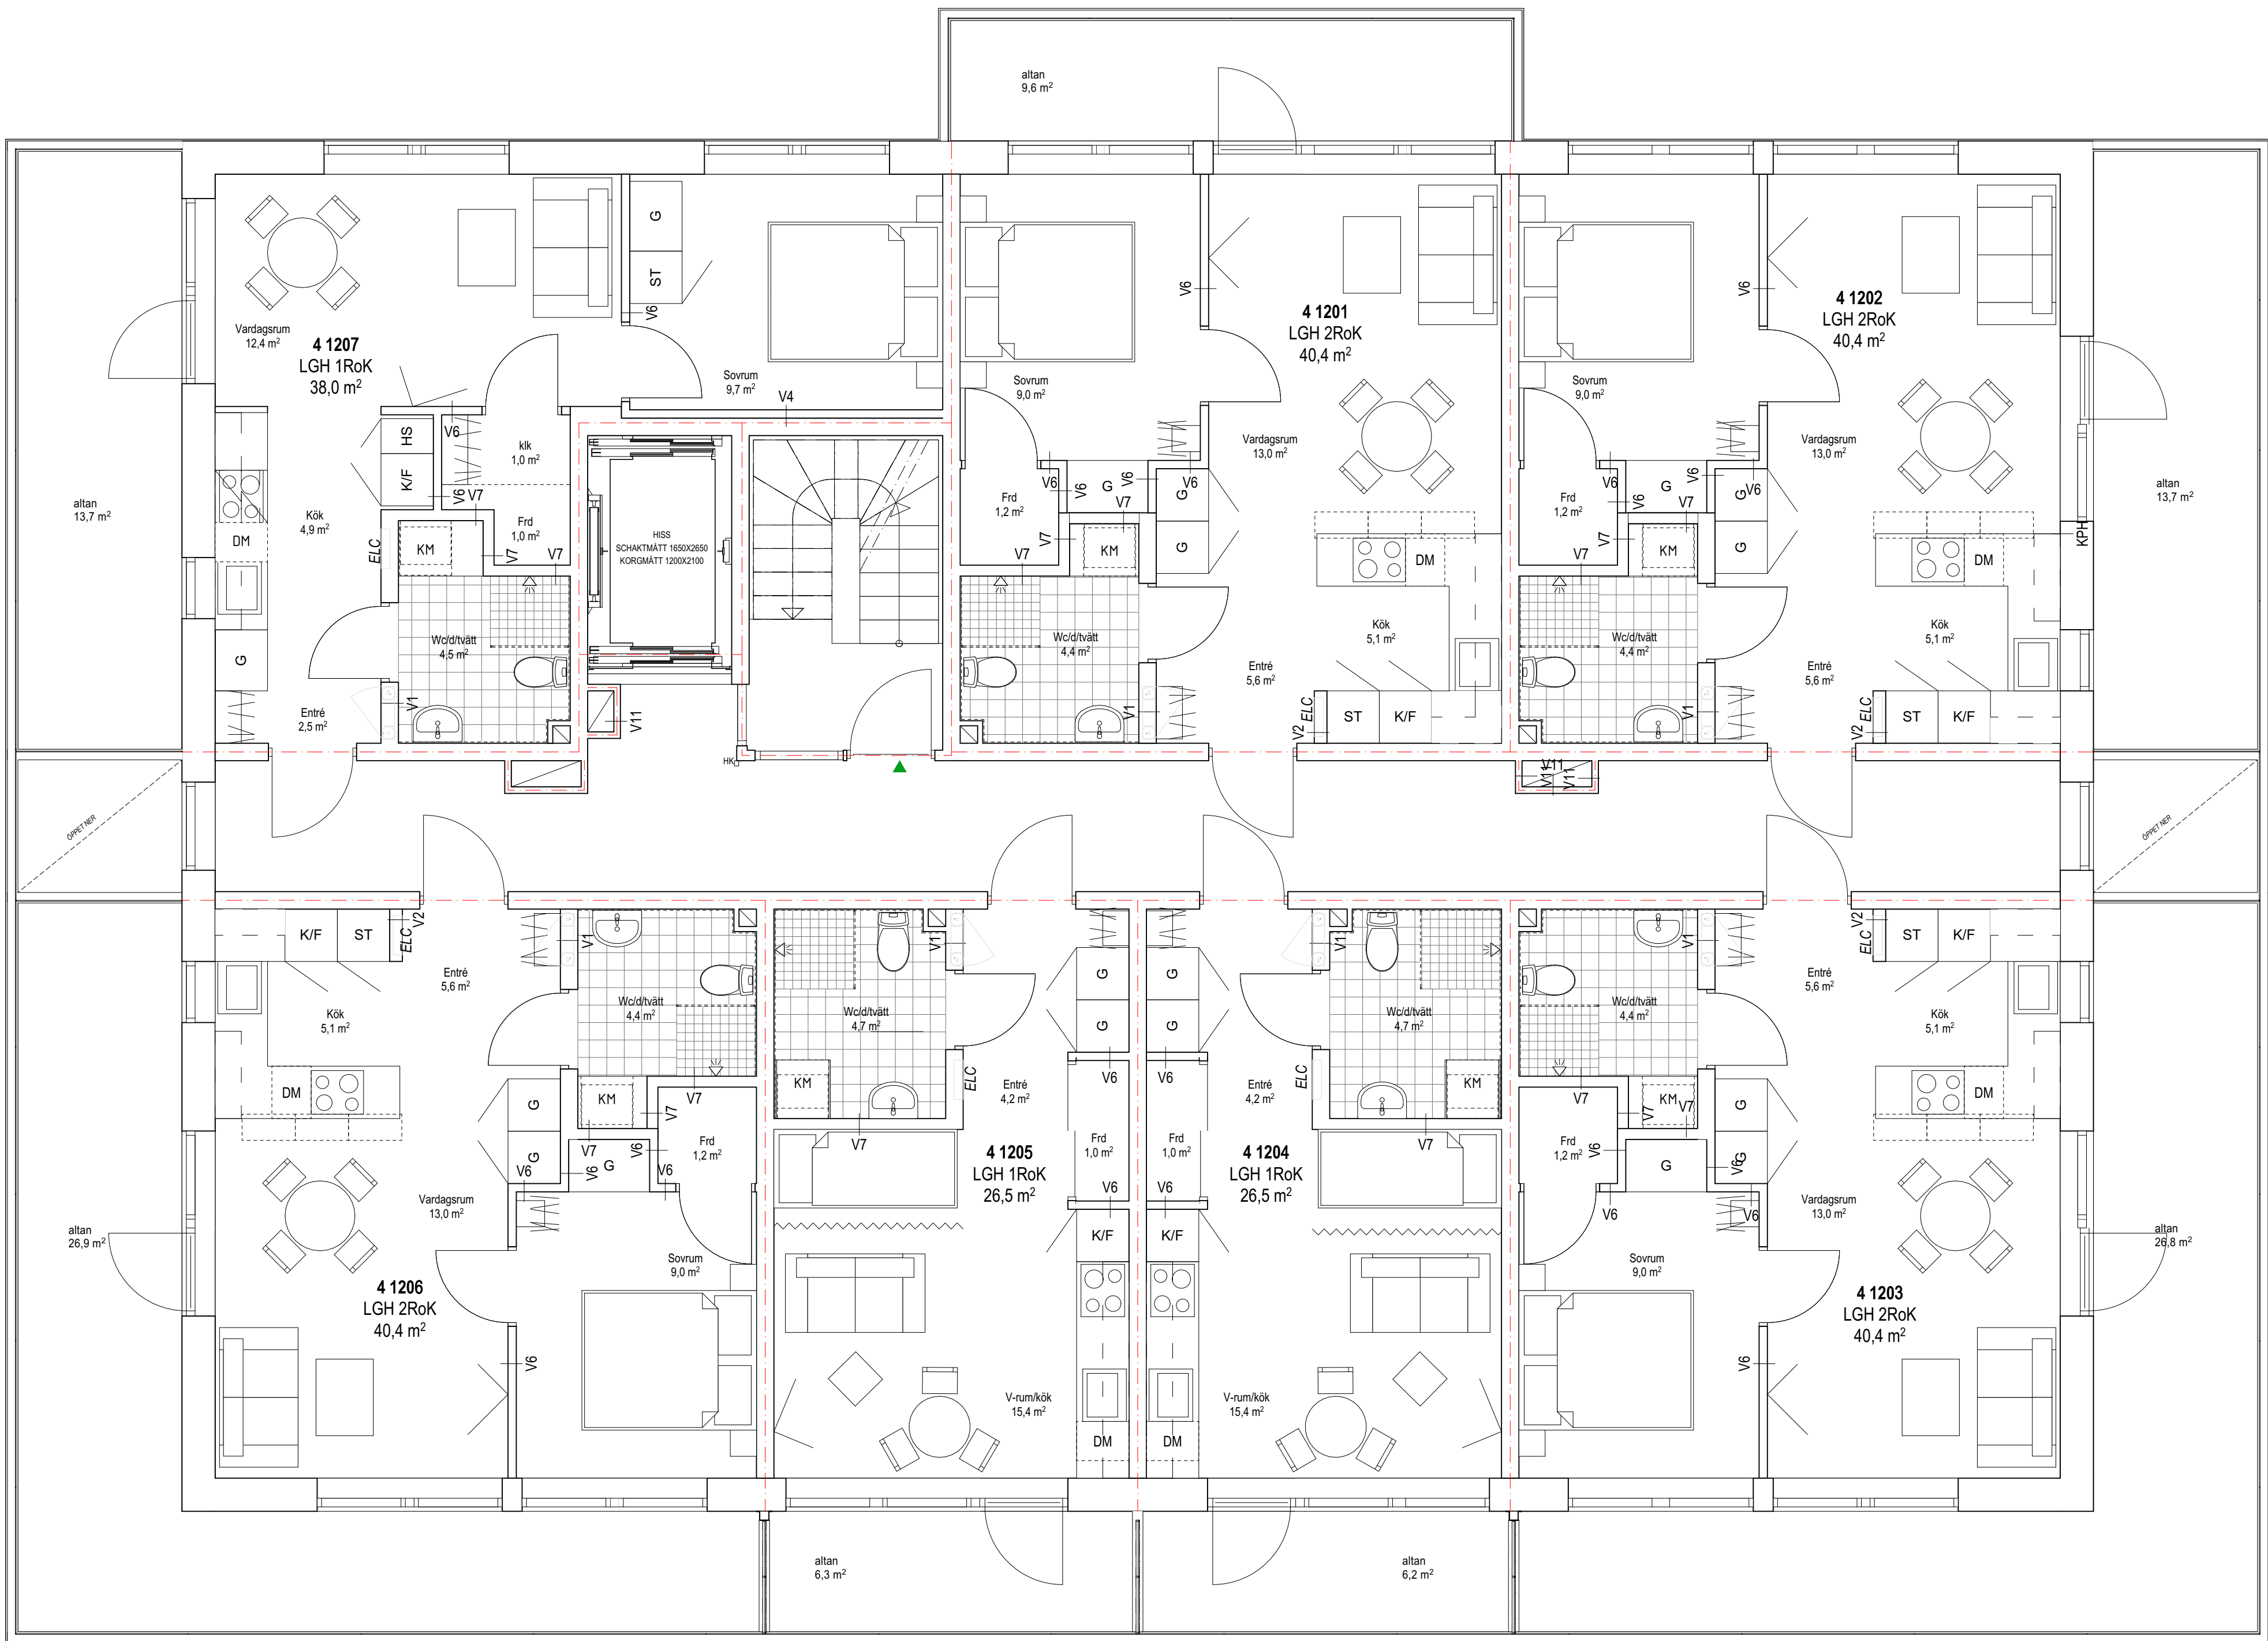


PLAN 12
1:50


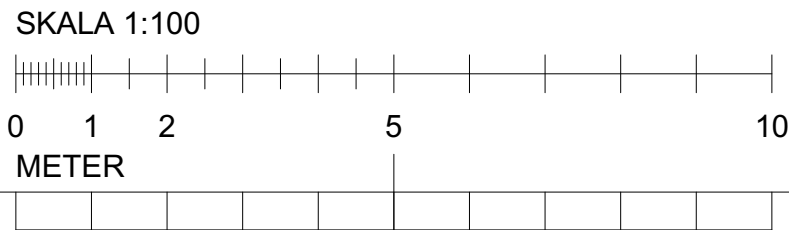


Förhandskopia 2022-12-12

BET	ANT	ÄNDRING AVSER	DATUM	Sign.
FFU				
RÄVÖ 3				
		TENGBOM		
A	Tengbom AB		076 894 58 64	
K	Multu Röya		072 729 61 16	
E	EKKAB		072 717 23 01	
V	AB Franskabukten		08 669 08 80	
W	AB Franskabukten		08-669 08 80	
LA	Marc De Decker		076 651 00 11	
AK	Anne Hallin		070-301 93 20	
BR	Robin Palmgren		070-30 100 20	
UPPDRAG NR		RTAD AV	HANDLÄGGARE	
#Pln		AN/VS	Angelika Nano	
DATUM		ANSVARIG		
2022-10-14		Gert Denstedt		
PLAN 12 - HUS B4				
-				
-				
-				
SKALA A1	NUMMER			BET
1:50	A-40-1-B4120			

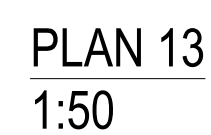


SKALA 1:100

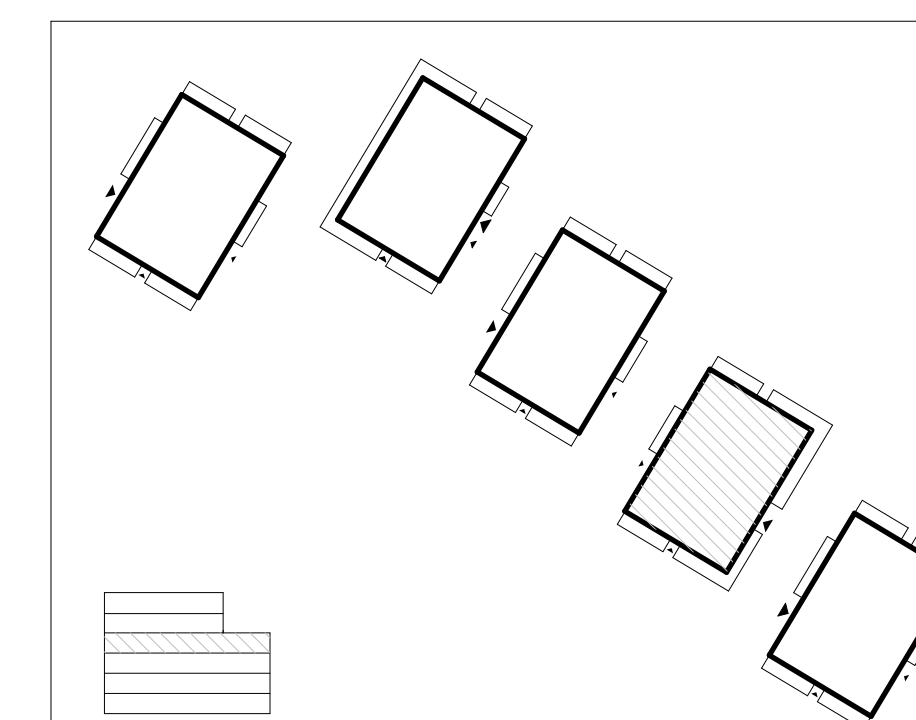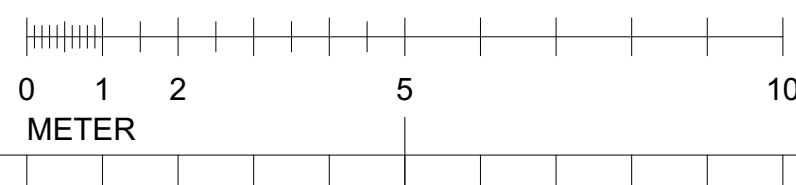


Förhandskopia 2022-12-12

BET	ANT	ÄNDRING AVSR	DATUM	Sign
FFU RÄVÖ 3  TENGBOM				
A	Tengbom AB			076 994 58
K	Muflu Rüya			072 729 61
E	EFKAB			072 717 23
V	AB Franskabukten			08 669 08 8
W	AB Franskabukten			08-669 08 8
LA	Marc De Decker			076 651 00
AK	Anne Hallin			070-301 93
BR	Robin Palmgren			070-30 100
UPPDRAAG NR		RITAD AV	HANDLÄGGARE	
#Pln		AN/VS	Angelika Nano	
DATUM		ANSVARIG		
2022-10-14		Gert Denstedt		
PLAN 13 - HUS B4				
-				
-				
-				
SKALA A1		NUMMER		BET
1:50		A-40-1-B4130		

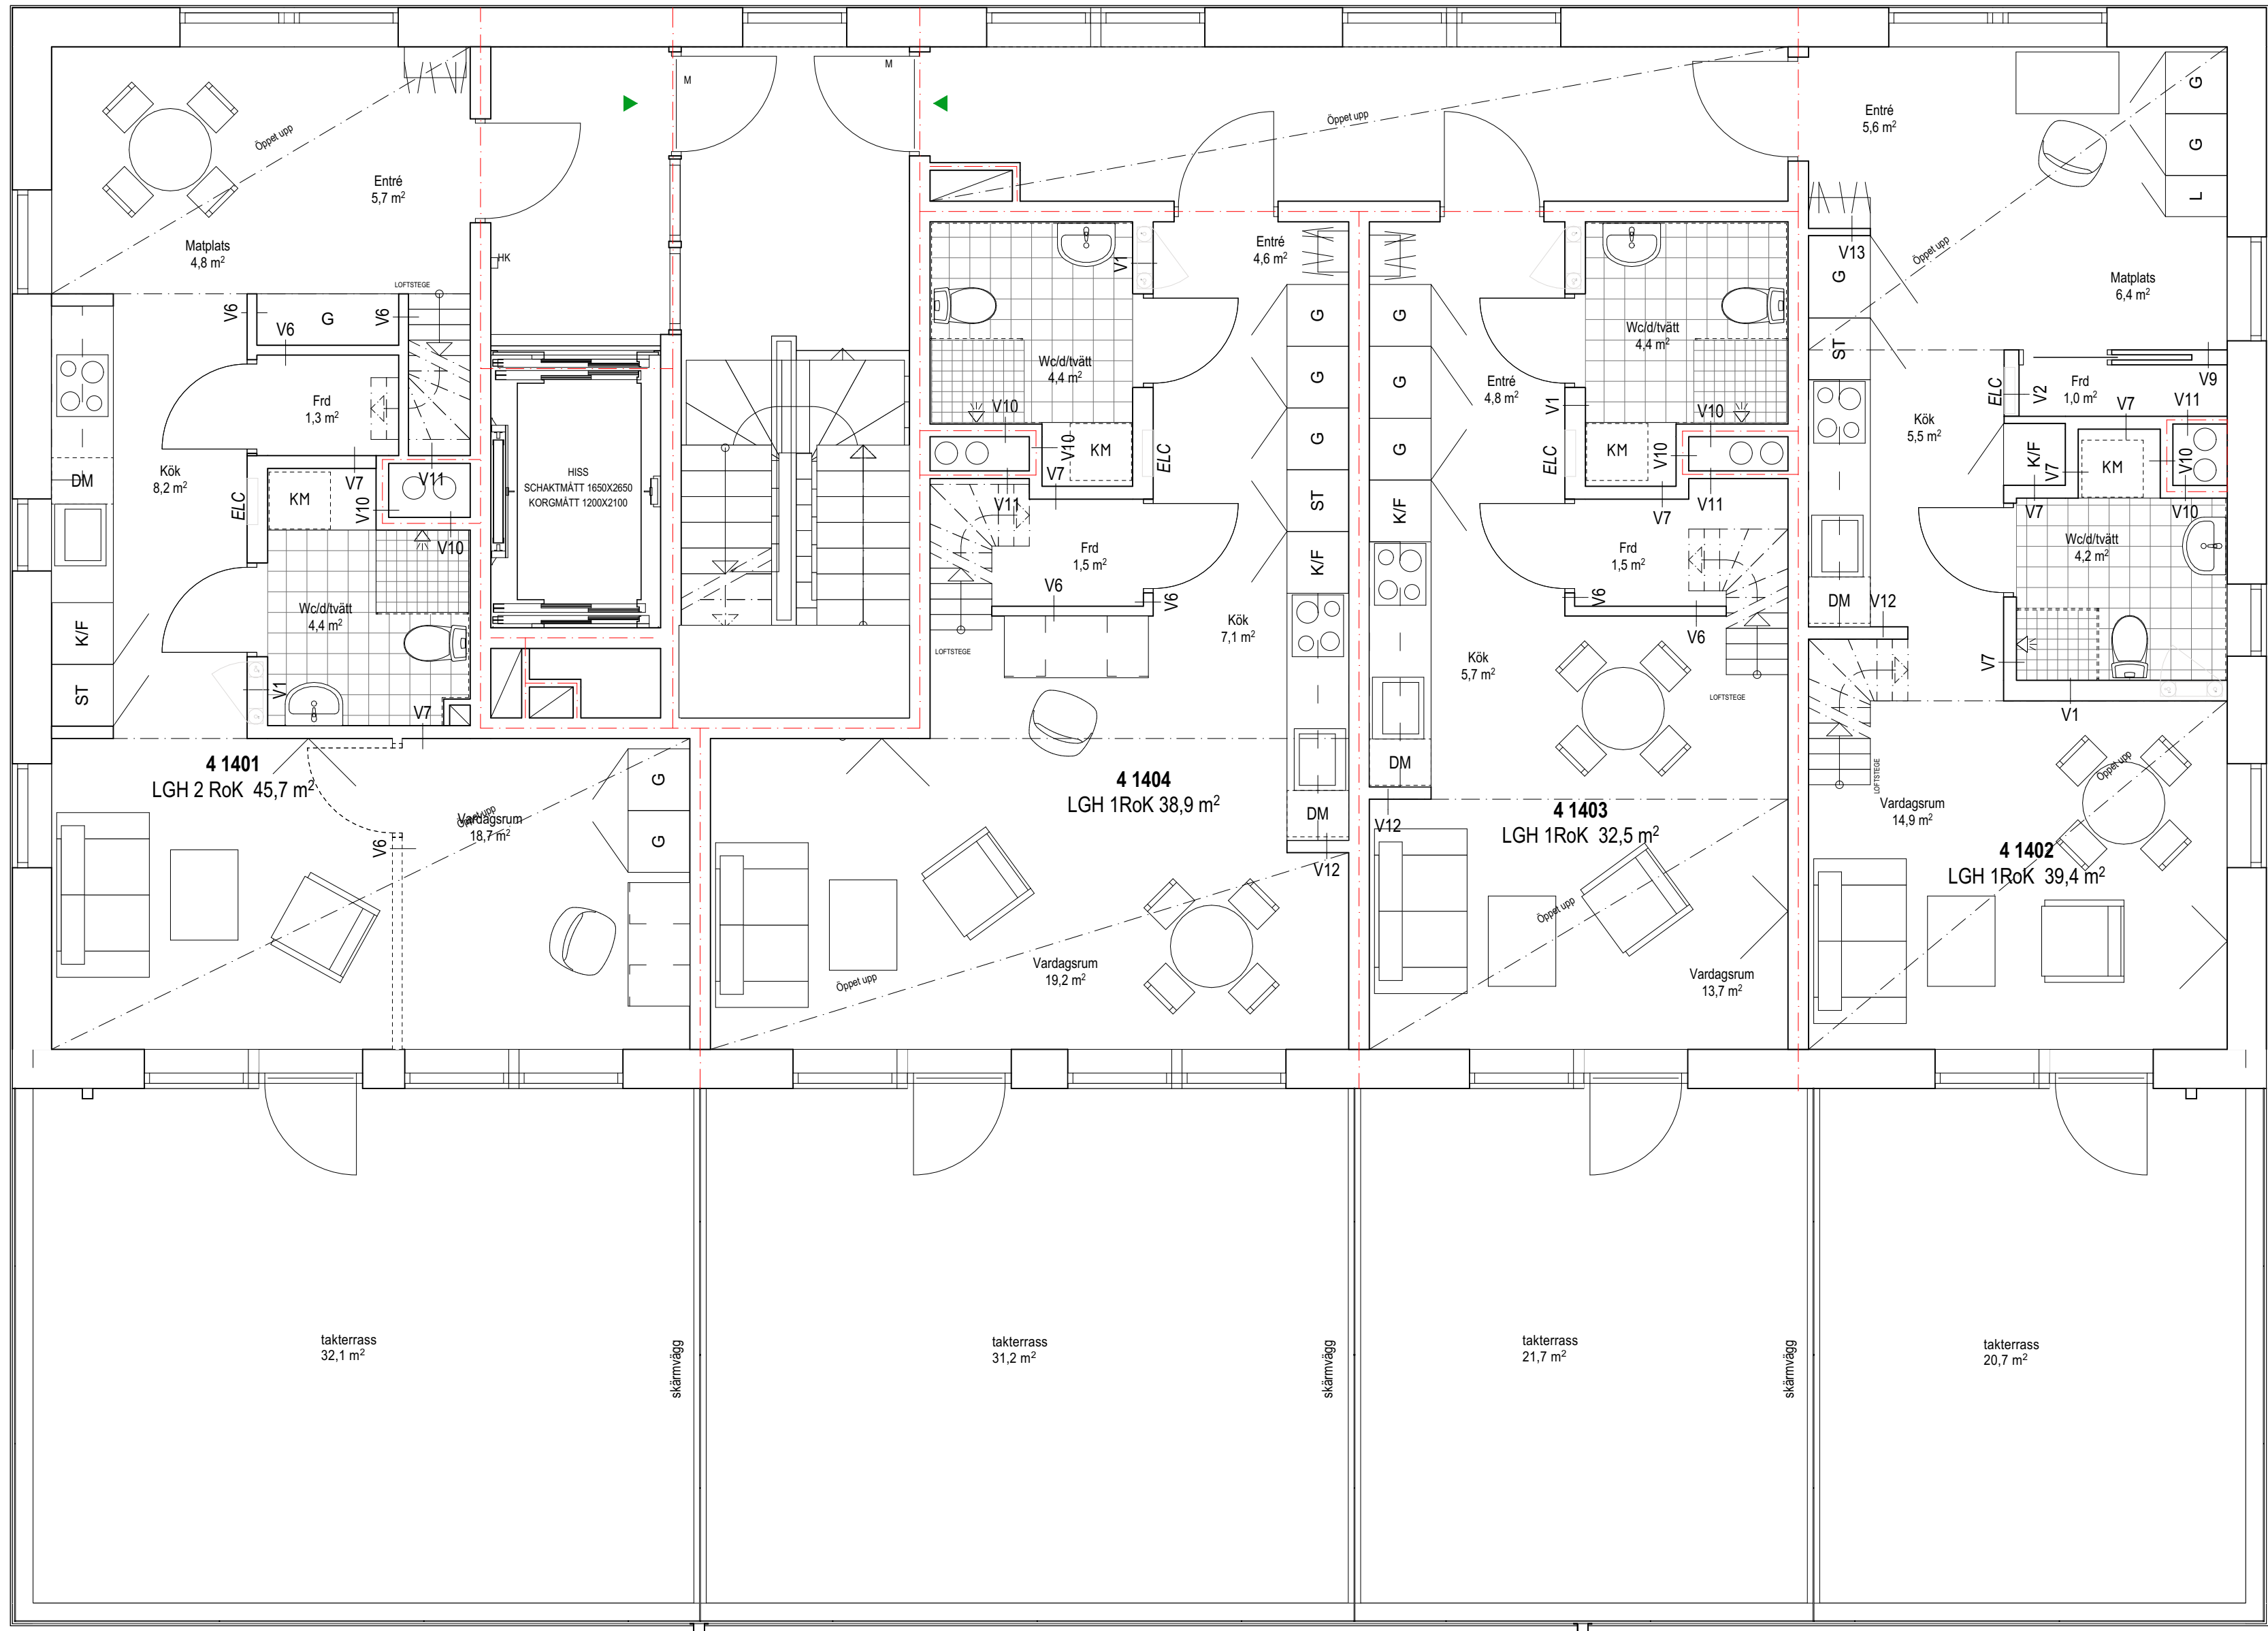


PLAN 14
1:50

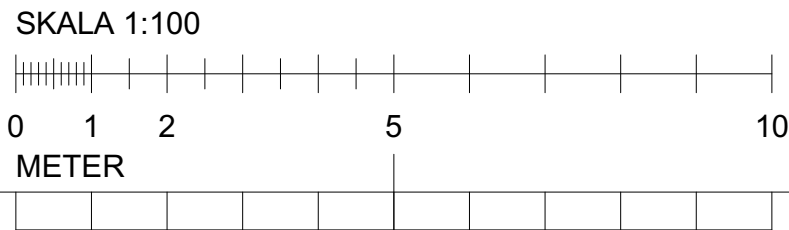

Förhandskopia 2022-12-12



BET	ANT	ÄNDRING AVSER	DATUM	Sign.
FFU				
RÄVÖ 3				
		TENGBO		
A	Tengbom AB		076 894 58 64	
K	Mutlu Rüya		072 729 61 16	
E	EFKAB		072 717 23 01	
V	AB Franskabukten		08 669 08 80	
W	AB Franskabukten		08-669 08 80	
LA	Marc De Decker		076 651 00 11	
AK	Anne Hallin		070-301 93 20	
BR	Robin Palmgren		070-30 100 20	
UPPDRAG NR		RTAD AV	HANDLÄGGARE	
#Pln		AN/VS	Angelika Nano	
DATUM		ANSVARIG	Gert Denstedt	
2022-10-14				
PLAN 14 - HUS B4				
-				
-				
-				
SKALA A1	NUMMER			BET
1:50	A-40-1-B4140			

A

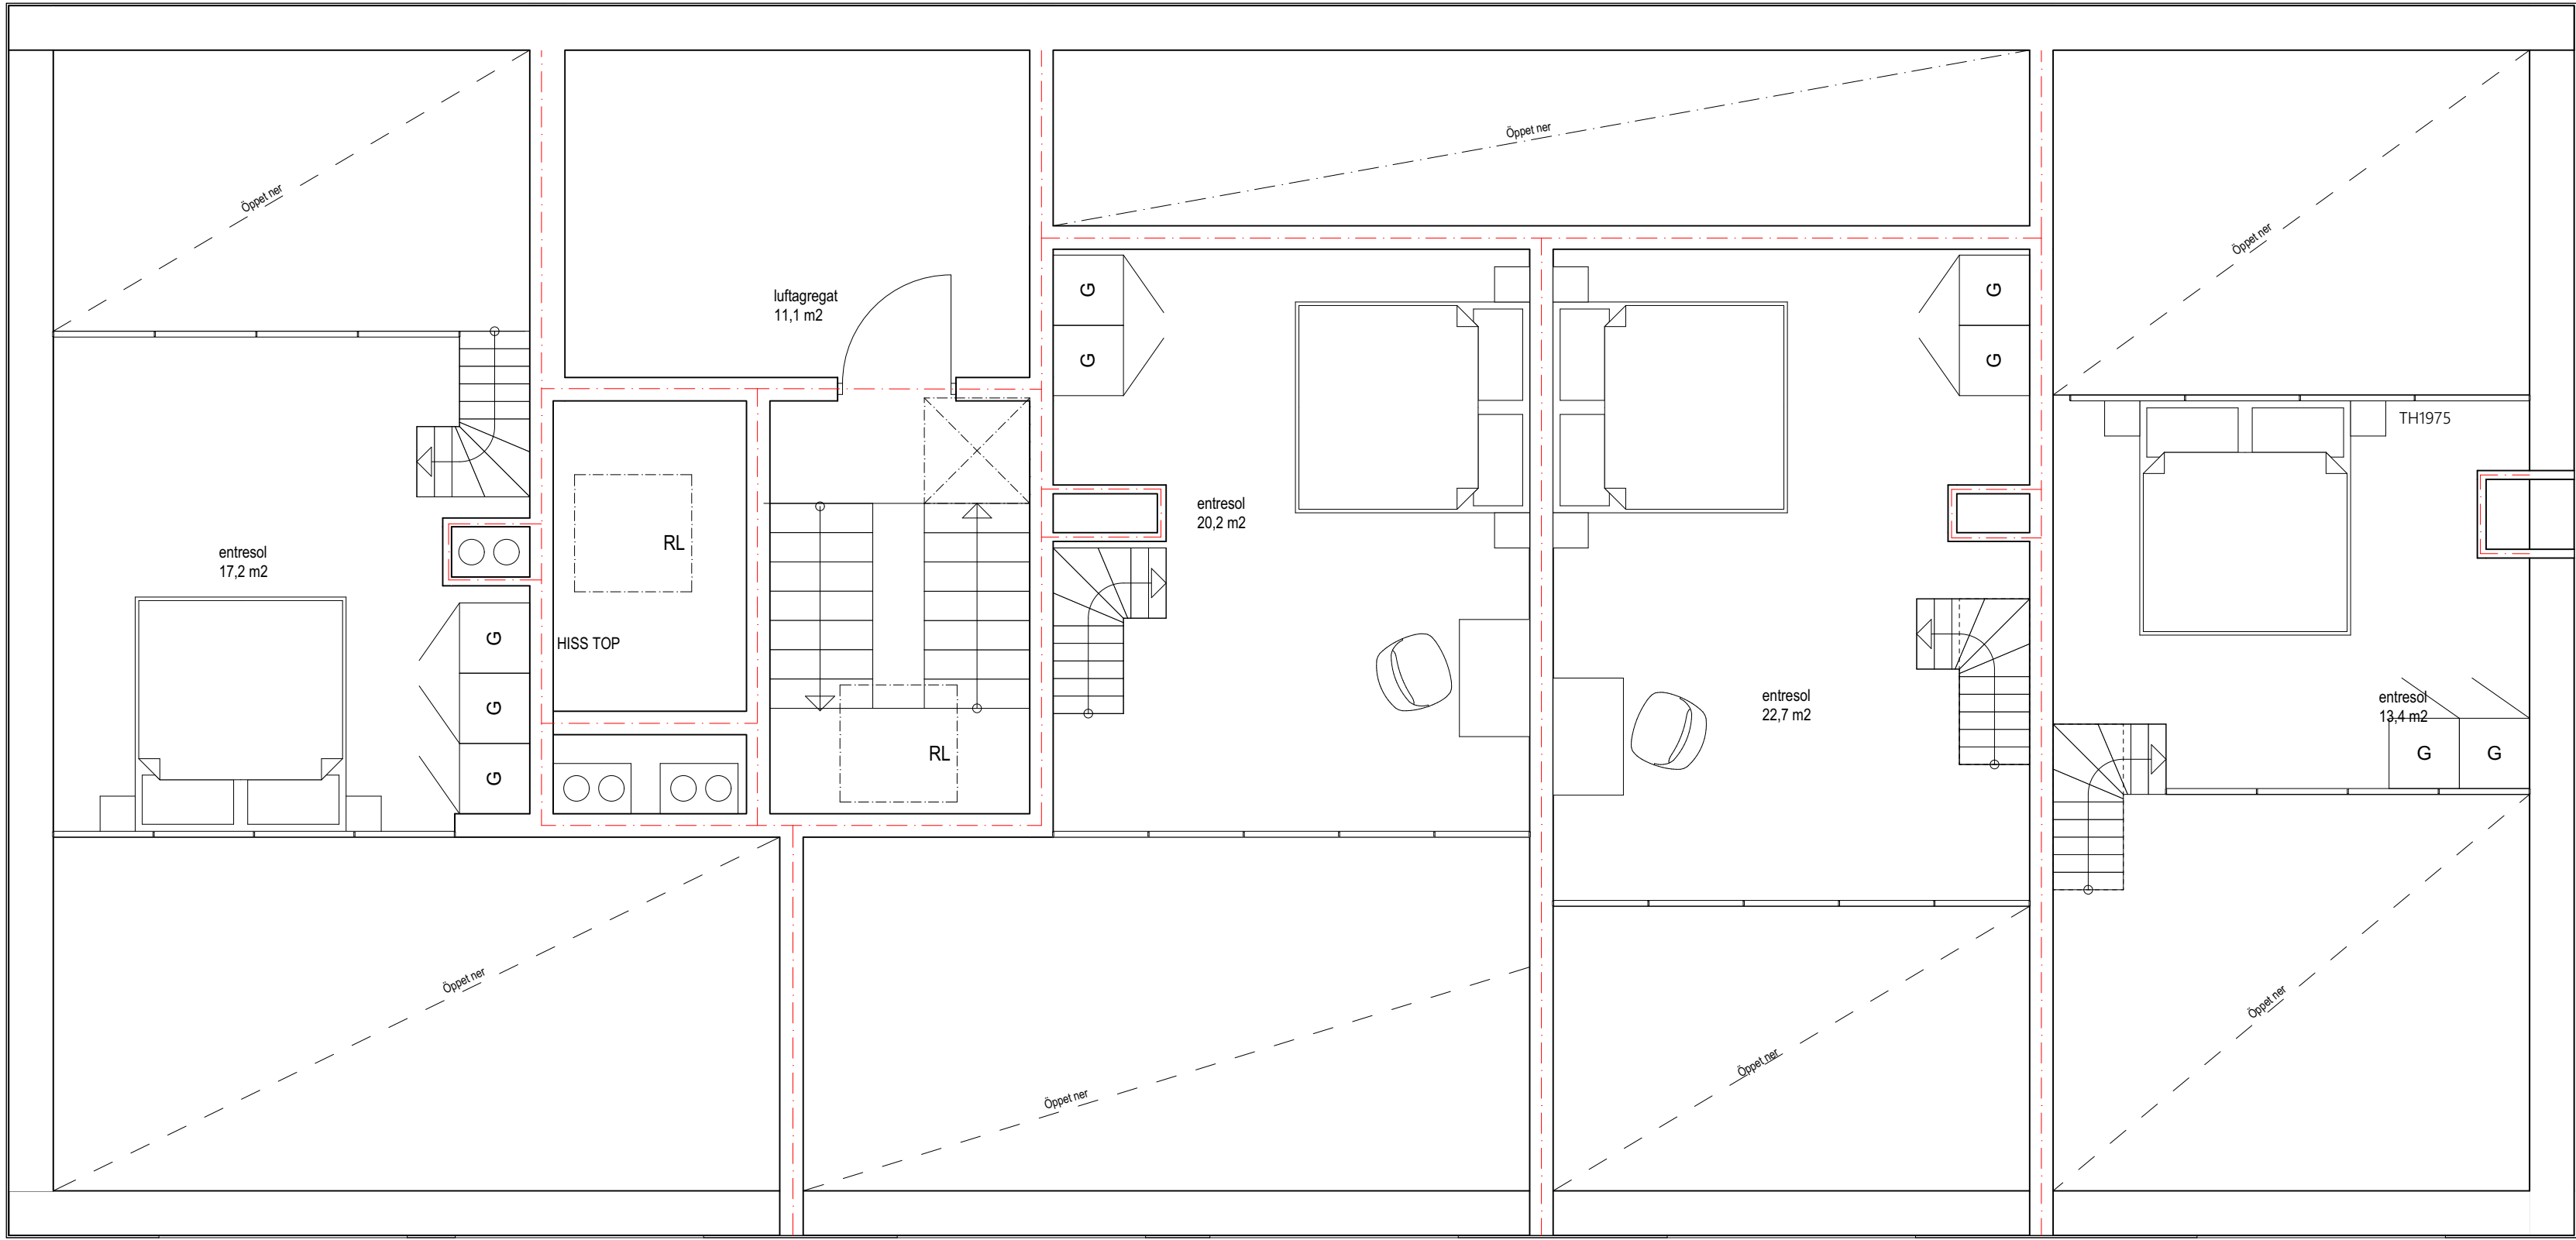

Förhandskopia 2022-12-12

LOFT
1:50

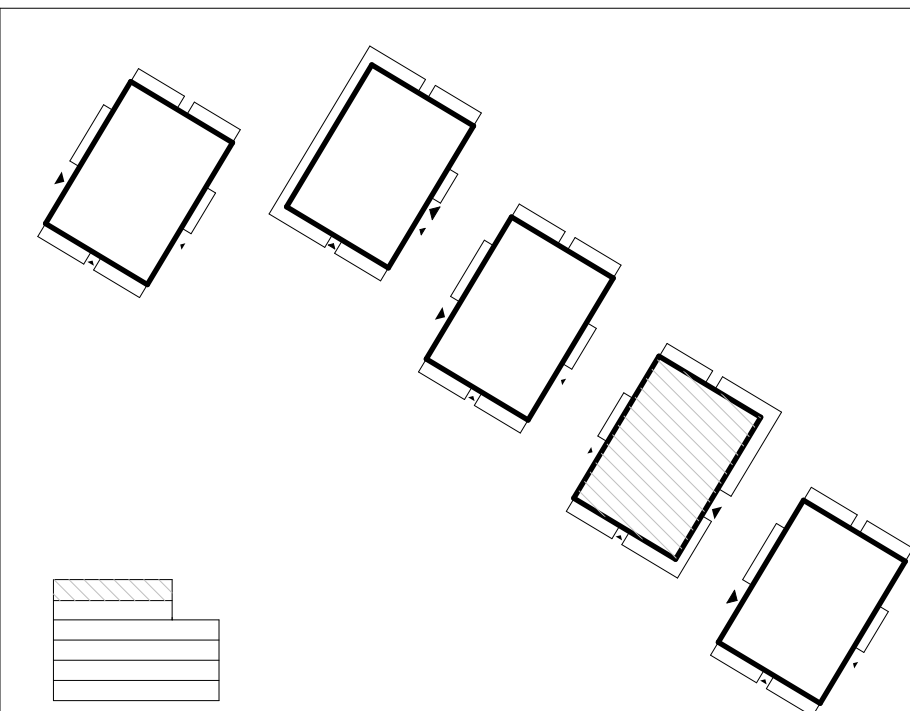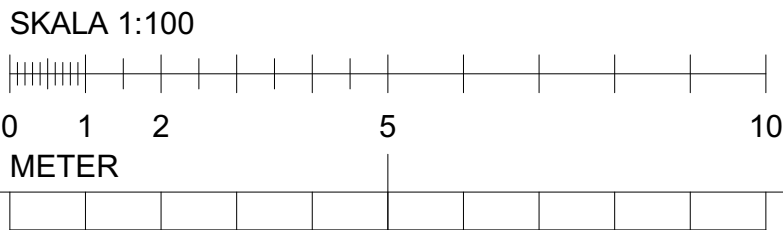

BET	ANT	ÄNDRING AVSER	DATUM	Sign.
FFU				
RÄVÖ 3				
		TENGBO		
A	Tengbom AB		076 894 58 64	
K	Multu Ruya		072 729 61 16	
E	EKKAB		072 717 23 01	
V	AB Franskabukten		08 669 08 80	
W	AB Franskabukten		08-669 08 80	
LA	Marc De Decker		076 651 00 11	
AK	Anne Hall		070-301 93 20	
BR	Robin Palmgren		070-30 100 20	
UPPDRA		RITAD AV	HANDLÄGGARE	
#P/n		AN/VS	Ansvarig	
DATUM		Angelika Nano		
2022-10-14		Gert Denstedt		
PLAN 15 - HUS B4				
-				
-				
-				
SKALA A1		NUMMER		BET
1:50		A-40-1-B4150		