EJ SKALENLIG KARTA

KARTA
ÖVER OMRÅDEN A

JORE 7¹

UPPRÄTTAD VID AVSTYCKNING OCH I
SAMBAND DÄRMED ÄGOUTBYTE BETRÄFFANDE
JORE 7¹ OCH SAMF. VÄG SAMT JORE 7⁷ OCH GRÄNSBESTÄMNING I

KVILLE SOCKEN OCH KOMMUN
AV GÖTEBORG OCH BOHUS LÄN

ÅR 1967-68 AV

ULOF BERN
DISTRIKTSLANTMÄTARE

SVEN HOFLUND
INGENJÖR

§ 510 Är 1969, den 7 maje Zwielichtske Sveplantmätarens den å denna Karta upptagna avstyckning med gränsbestämning och ägoutbyte, godkänner Göteborg & Bohus Lantmäterikontor.
Sven Bergman

SKALA 1:2000

20 10 0 10 20 30 40 50 60 70 80 90 100 M.

ANG. KOORDINATFÖRTECKNING: SE AKTEN

ANG. AVSTYCKNINGS- OCH ÄGOUTBYTESBESKRIVNING: SE AKTEN

ANG. SERVITUT OCH DELAKTIGHET I VATTEN, GRUND OCH FISKE: SE AKTEN

Litt.	Areal, ha	R nr
C	13,6895	7:15
D	7,5900	7:16
E	0,1137	7:17
F	0,1717	7:18
G	0,1530	7:19
H	0,1789	7:20
J	0,1209	7:21
K	0,1286	7:22
L	0,1127	7:23
M	0,1104	7:24
N	0,1124	7:25
O	0,1194	7:26
P	0,1095	7:27
R	0,1080	7:28
S	0,1013	7:29
T	0,1355	7:30
U	0,1025	7:31
V	0,1040	7:32
X	0,1159	7:33
Y	0,1113	7:34
Z	0,1015	7:35
Aa	0,1043	7:36
Ab	0,1051	7:37
Ac	0,1095	7:38
Ad	0,1250	7:39
Ae	0,1203	7:40
Af	0,1095	7:41
Ag	0,1073	7:42
Ah	0,1284	7:43
Aj	0,1293	7:44
Ak	0,0886	7:45
Al	0,0918	7:46
Am	0,1012	7:47
An	0,0929	7:48
Ao	0,1136	7:49
Ap	0,1141	7:50
Ar	0,1074	7:51
As	0,0996	7:52
At	0,0993	7:53
Au	0,1005	7:54
Av	0,1278	7:55
Ax	0,1226	7:56
Ay	0,1100	7:57
Az	0,1118	7:58
Ba	0,1078	7:59
Bb	0,1092	7:60
Bc	0,1141	7:61
Bd	0,1149	7:62
Be	0,1000	7:63
Bf	0,1030	7:64
Bg	0,1053	7:65
Bh	0,1057	7:66
Bj	0,0909	7:67
Bk	0,0981	7:68
Bl	0,1074	7:69
Bm	0,1422	7:70
Bn	0,0997	7:71
Bo	0,1013	7:72
Bp	0,1018	7:73
Br	0,1144	7:74
Bs	0,1110	7:75
Bt	0,1374	7:76
Bu	0,1078	7:77
Bv	0,1105	7:78
Bx	0,1078	7:79
By	0,1031	7:80
Bz	0,1061	7:81
Ca	0,0907	7:82
Cb	0,1575	7:83
Cc	0,1379	7:84
Cd	0,1308	7:85
Ce	0,1240	7:86
Cf	0,1306	7:87
Cg	0,1300	7:88
Ch	0,1354	7:89
Cj	0,1306	7:90
Ck	0,1024	7:91
Cl	0,1068	7:92
Cm	0,1145	7:93

Fig. 1, 4, 7, 8, 10 o 11 - R.Nr 7:1
" 13 - R.Nr 7:7
" 14, 15, 16, 17, 18 o 19 - Samf.

VID ÄGOUTBYTET NYTILLKOMNA OMRÅDEN: 482-431-498-492-480, 481, 489 SAMT VÄGEN FIG. NR 11, M MED UNDANTAG AV GRÄNSERNA MOT GAMLA SAMF. VÄGEN.

VID AVSTYCKNINGEN NYTILLKOMNA OMRÅDEN: SAMTLIGA OMRÅDEN BORTSETT UPPRÄKNINGSLISTORNA MED UNDANTAG AV NR 188, 181, 183-182-181-180, 401-422, 472-471, 482-470-469, 483-482, SAMT STYCKNINGSLISTORNAS GRÄNSER MOT SAMF VÄGEN.

GRÄNSBESTÄMNINGEN ÄGER RUM
DELS GRÄNSERNA MELLAN AV ÄGOUTBYTET BERÖRDA ADFIGIONER
DELS STRÄCKORNA NR 1-11 SAMT 17-18,
DELS STRÄCKORNA NR 101-107 OCH 172-173.

DNR. 169/66 ; 207/66 - 49/67 ; 119/66 - 297/66.

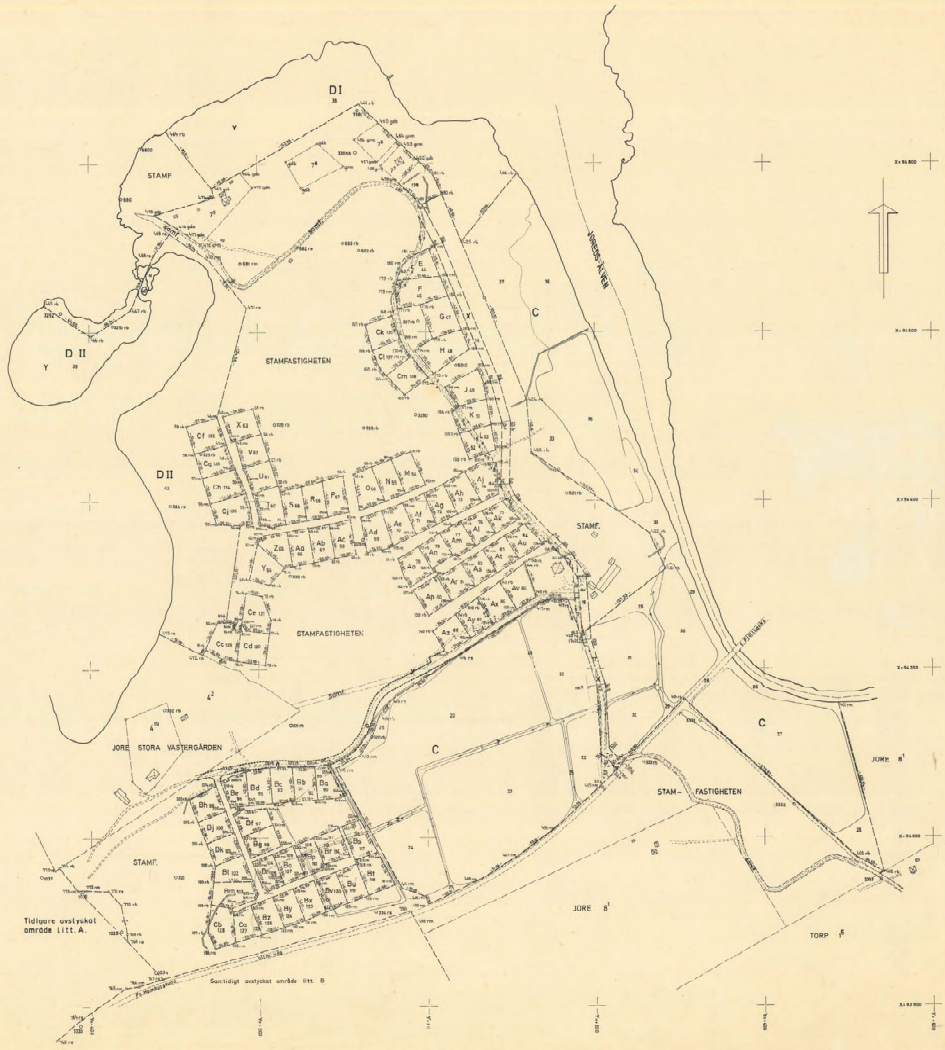

Kville 1909 Ps