


Tillbyggnad Lågarö 11:61

302063


NORRTÄLJE KOMMUN
Byggnadsnämnden
1983-04-26/22

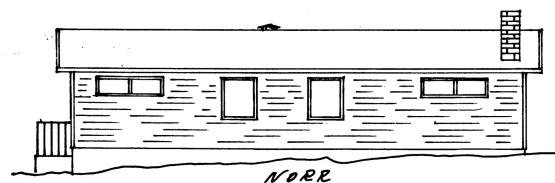


NÖRR





Väster

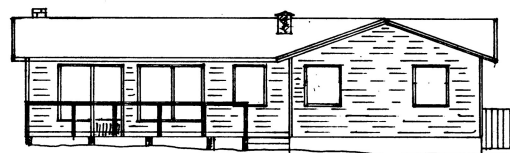

Syd

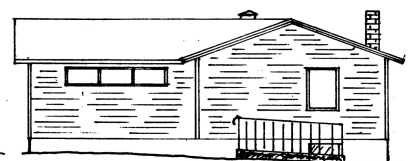

Öster

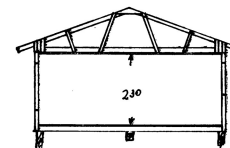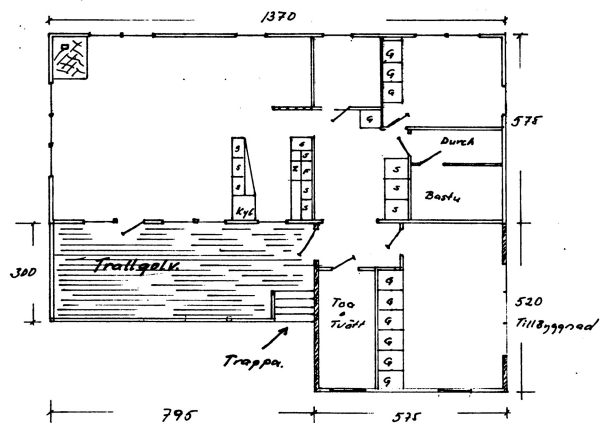

Sektion


Skala 1:100

ARKIVA