

över ett område å

eller

upprättad vid avstyckning år 1944 av


Distriktslantmätare.


Bet. å kar- tan	Ä g o s i a g m. m.	A r e a l					
		Inrösningsj.			Avrösningsj.		
		Hektar	Ar	Kvm	Hektar	Ar	Kvm
1	Torn, Öker		10 90				

På lämbetets vägnar:


Servitut:

Med det avstyckade området följer rätt att begagna samf. vägen mot Sunnerudsheden.

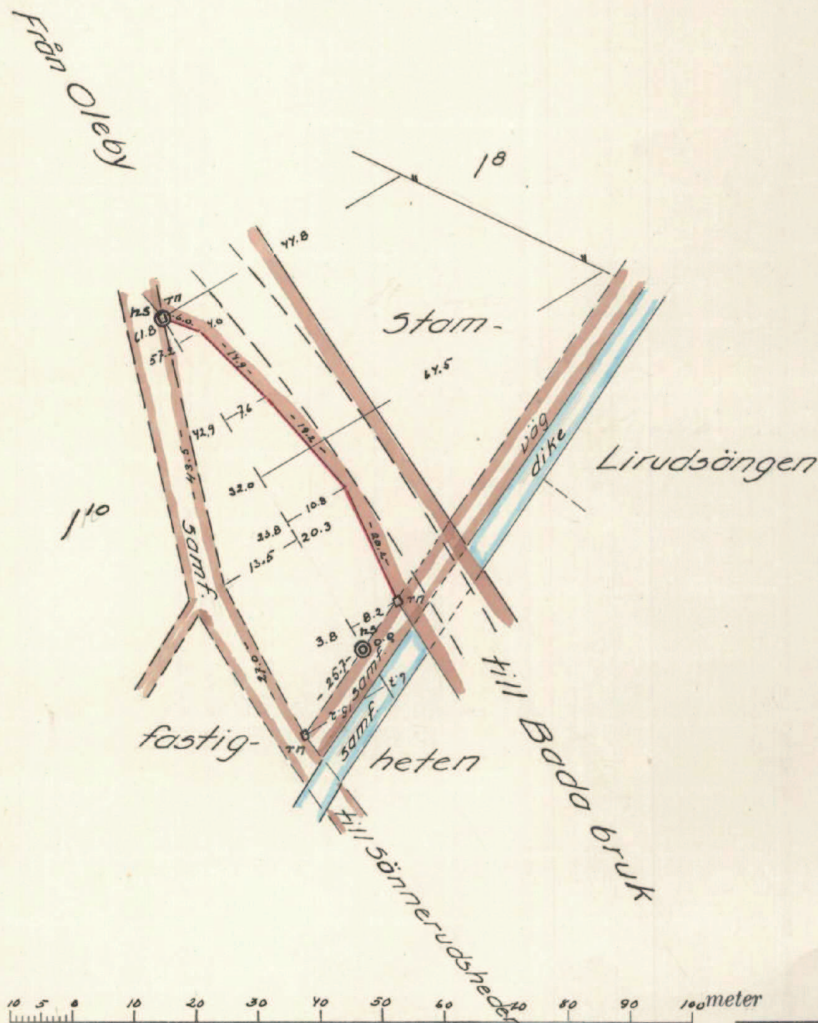

BL 52 — SRA III — 20000

Skala 1 : 1000

STATENS REPRODUKTIONSANSTALT

Dnr 1394

17-FRE-1277