

K A R T A

Avstyckning från NEDERNÄS 4:5 i
Roslagsbro socken, Norrtälje kommun
och Stockholms län

Upprättad genom nymätning år
1973 - 74 av:

Åke Halldin

Åke Halldin
Förrättningslantmätare

Erik Kylbrant

Erik Kylbrant
Ingenjör

Dnr 309/73

Skala 1:1000

FASTIGHETSRÄTTSLIG BESKRIVNING,
aktbil BE 1

TEKNISK BESKRIVNING,
aktbil BE 2

REGISTRERING

Datum

1974-01-24

Införing i fastighetsregistret har
verkstälts beträffande

.....


Gunnar Westberg
För fastighetsregistermyndigheten

Lotten Aa = R.N:r Nedernäs 4:6

" Ab = " " 4:7
" Ac = " " 4:8
" Ad = " " 4:9
" Ae = " " 4:10
" Af = " " 4:11
" Ag = " " 4:12
" Ah = " " 4:13
" Ai = " " 4:14
" Ak = " " 4:15
" Al = " " 4:16

Lotten Am = R.N:r Nedernäs 4:17

" An = " " 4:18
" Ao = " " 4:19
" Ap = " " 4:20
" Aq = " " 4:21
" Ar = " " 4:22
" As = " " 4:23
" At = " " 4:24
" Au = " " 4:25
" Av = " " 4:26
" Ax = " " 4:27

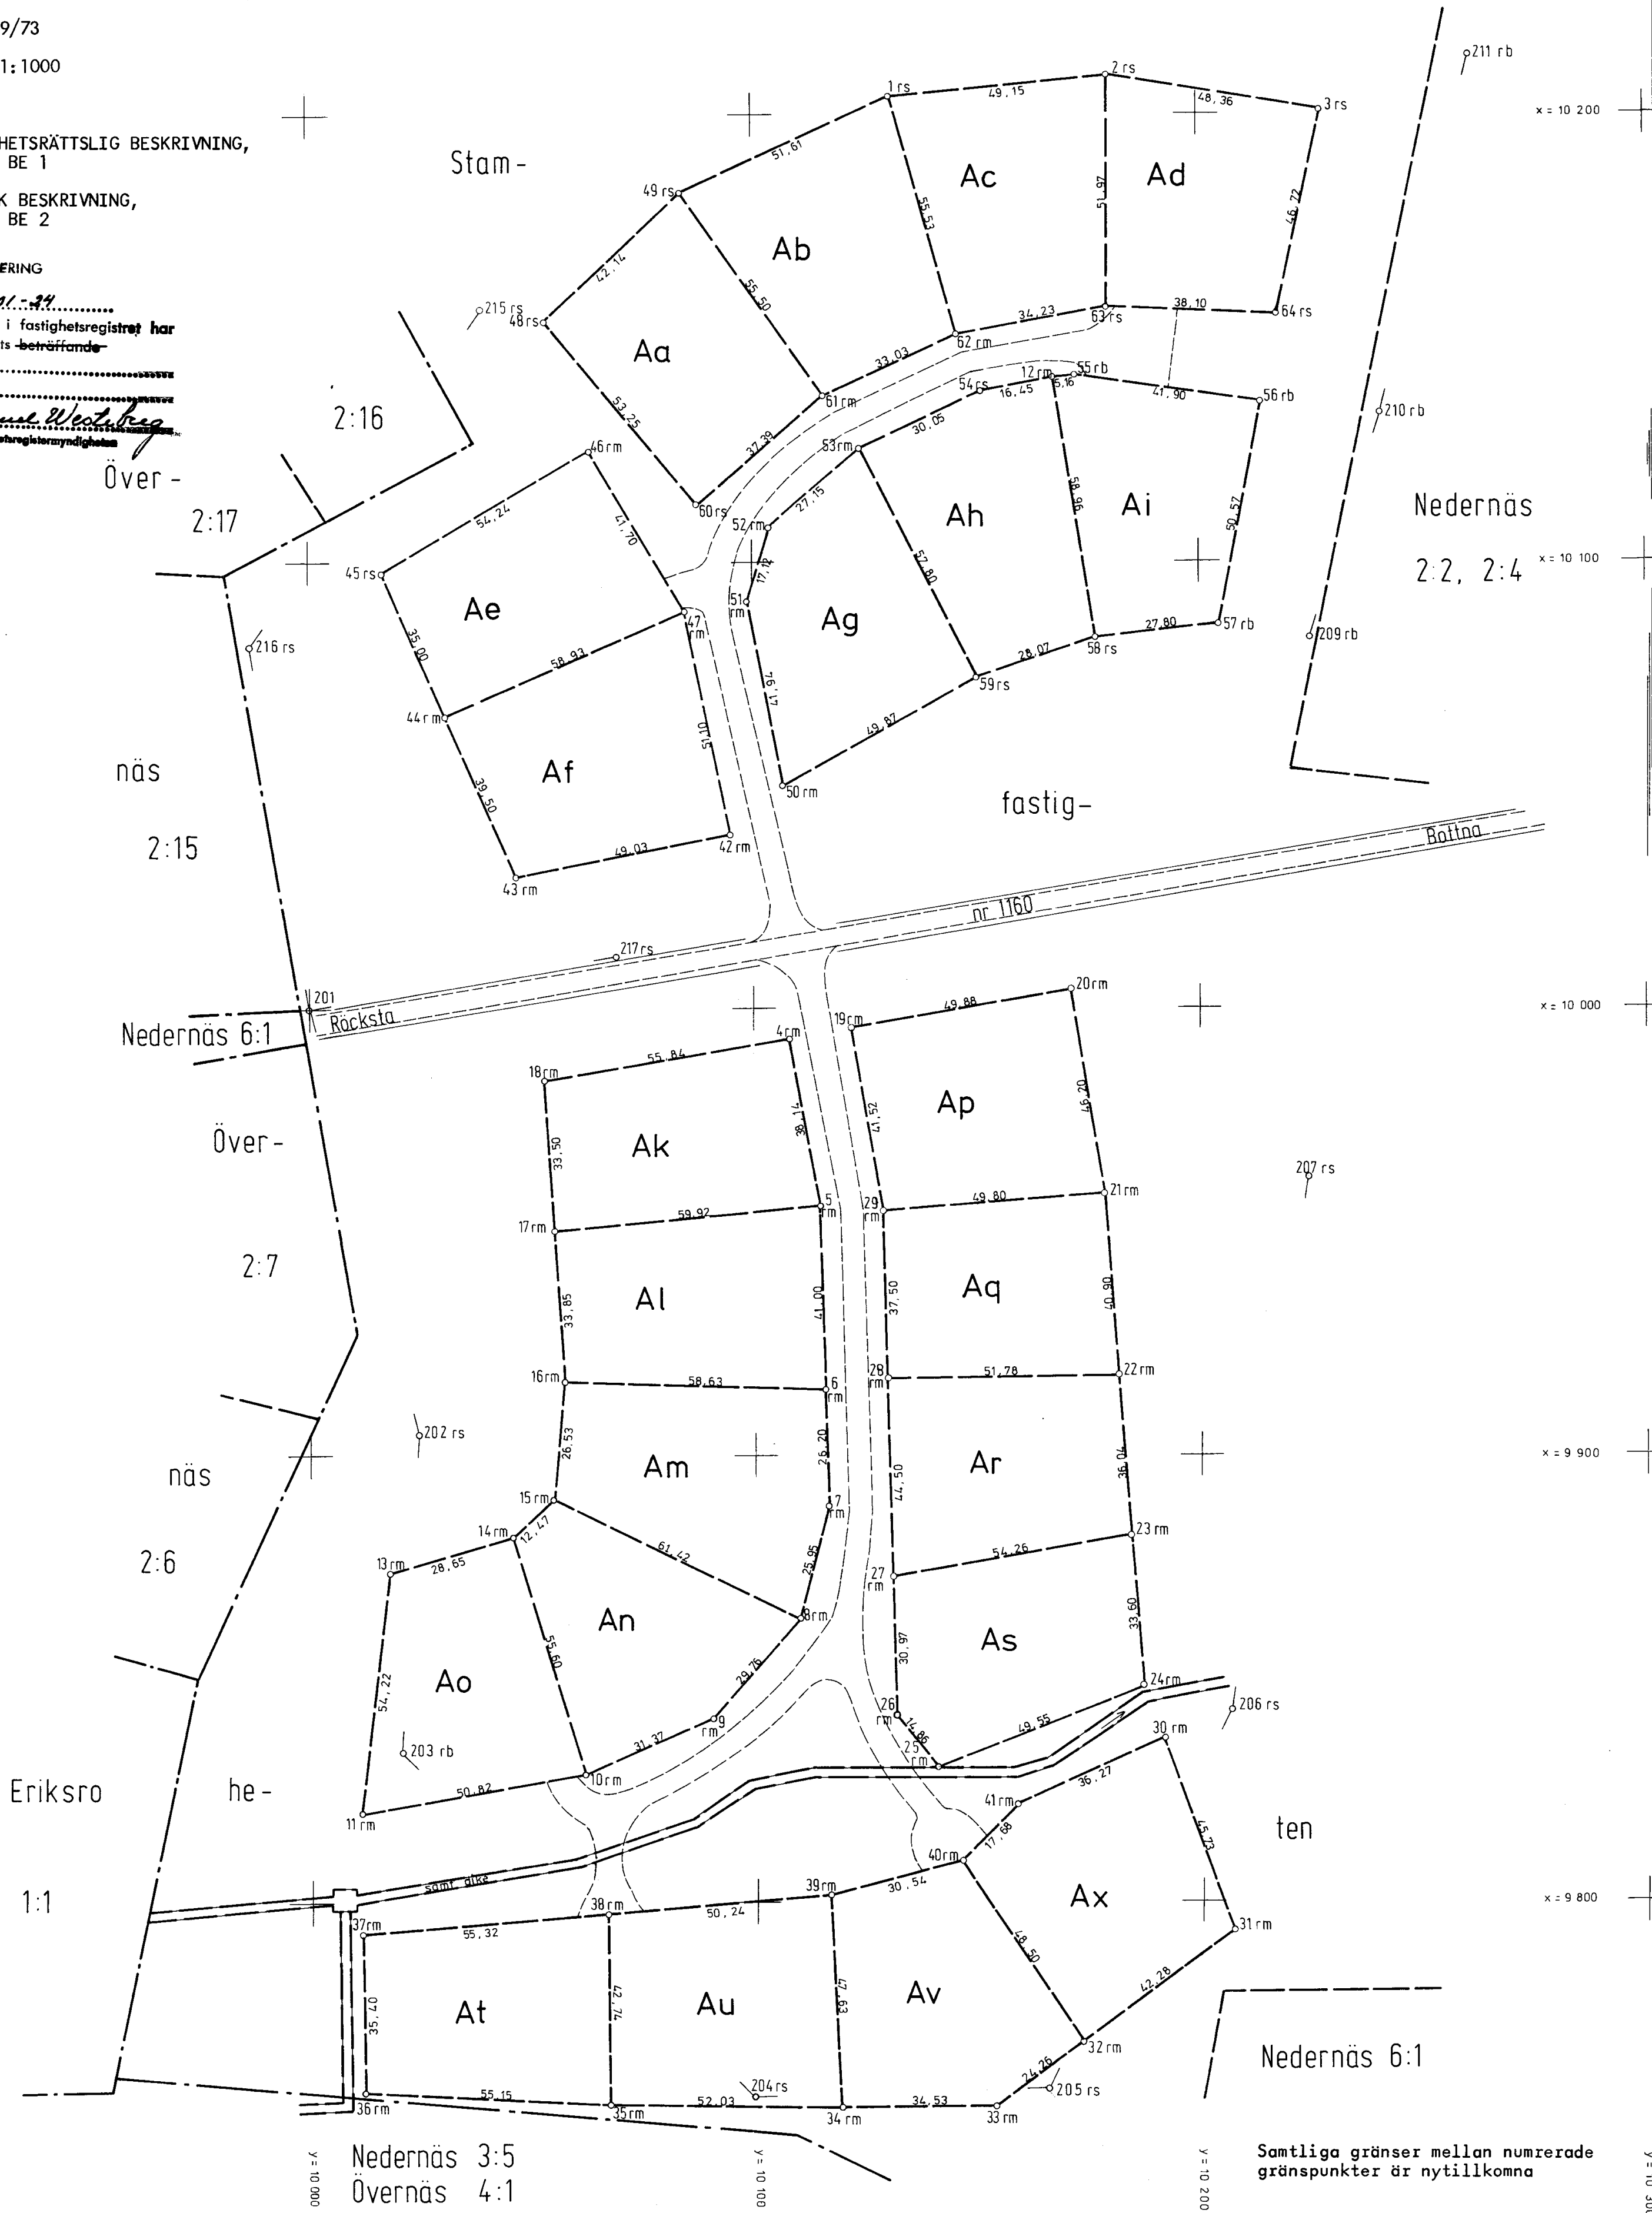

FASTIGHETSBILDNINGSMYNDIGHETEN

Norrtälje lantmäteridistrikt

BESKRIVNING

Datum

1973-12-05

Sida

1 (1)

BE 1

Dnr

309/73

Ärende Avstyckning från Nedernäs 4:5	Kommun Norrtälje	Län Stockholms
	Registreringsdatum 1974-01-24	
Registerområde Roslagsbro socken	☒ Uppgift om åtgärd för- rättningen avsett har in- förts i fastighetsregistret	

Gunnar Westberg
För fastighetsregistermyndigheten

Fastighet, område m m 1	Fig 2	Areal hektar , m ²		Ägare, uppgifter till lokal skattemyndighet och andra anmärkningar 5
		delareal 3	± ändring/summa 4	
Lotten Aa	12.11.1	4:6	2153	Lotterna Aa - Ax Magnus Idar AB Kungsgatan 17 111 43 STOCKHOLM 00 - 1 - 12
Lotten Ab	12.11.2	4:7	2316	
Lotten Ac	12.11.3	4:8	2217	
Lotten Ad	12.11.4	4:9	2118	
Lotten Ae	12.11.5	4:10	2162	
Lotten Af	12.11.6	4:11	2417	
Lotten Ag	12.11.7	4:12	2276	
Lotten Ah	12.11.8	4:13	2197	
Lotten Ai	12.11.9	4:14	2027	
Lotten Ak	12.11.10	4:15	2124	
Lotten Al	12.11.11	4:16	2113	
Lotten Am	12.11.12	4:17	2367	
Lotten An	12.11.13	4:18	2122	
Lotten Ao	12.11.14	4:19	2117	
Lotten Ap	12.11.15	4:20	2182	
Lotten Aq	12.11.16	4:21	1990	
Lotten Ar	12.11.17	4:22	2126	
Lotten As	12.11.18	4:23	2118	
Lotten At	12.11.19	4:24	2153	
Lotten Au	12.11.20	4:25	2307	
Lotten Av	12.11.21	4:26	2246	
Lotten Ax	12.11.22	4:27	2334	
Summa			48182	

I tjänsten.

Åke Holldin

Åke Holldin
Förrättningslantmätare

Erik Kylbrant

Erik Kylbrant
Ingenjör

Åke