


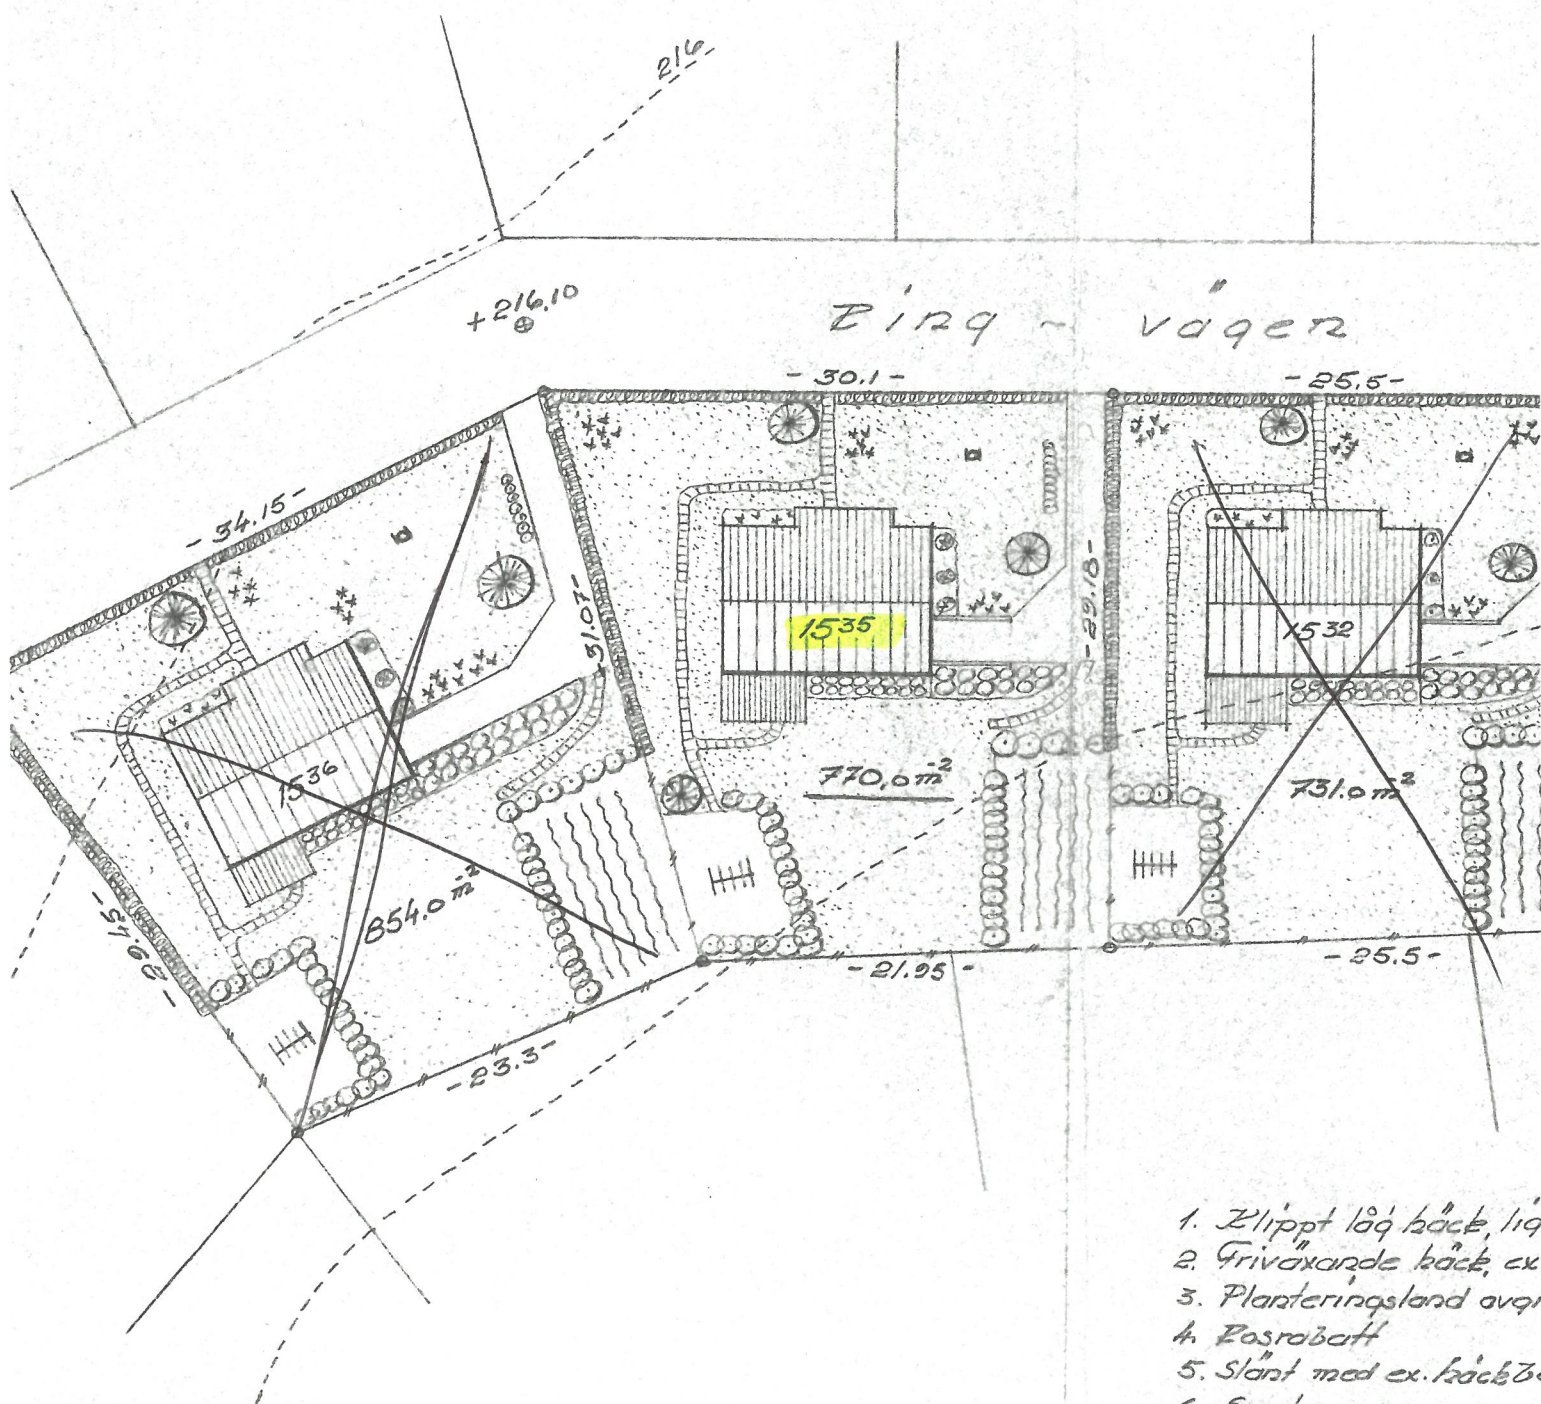

Situationssplan

"ver tomt. nr:is Myresjö" 1531, 1532, 1535 o 1536,
"vst. fr. Myresjö" 1513.

1. Klippt låg häck, liq
2. Grivaxande häck, ex
3. Planteringsland avgr
4. Rosrabatt
5. Slätt med ex. häckb.
6. Söptunna
7. Diskplots
8. Grasmatta
9. Flaggstång
10. Nätstaket.

Eggberre:
B. Myresjöhus, Myresjö.

Sm 1743.

MYRESJÖHUS

MYRESJÖ TEL 0383/91100

NR | DATUM | SKALA | GR

4016 | 22.6.64 | 1:400

RIT.

Belman

gen får ej utnyttjas utan vårt skriftliga medgivande. Överträdelse beivras enligt svensk lag.