

9. 531

M. 18/1931
LÄNSSTYRELSEN
23-FEB.-1931
KALMAR LÄN

Karta
över
alla ägorna till fastigheten
Färjestaden 145
eller
1/1000 mtl Färjestaden nr. 1 litt. Ad.


i Torslunda socknen av Kalmar län;
upprättad vid avstyckning år 1930 av

Carl-Olof Görbe

Distriktslantmätare

Skala 1:1000

u.a.

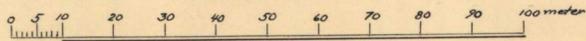


År 1931, den 25 februari, blev å denna karta angivna avstyckningar av länsstyrelsen i Kalmar län fastställd, betygar. Kalmar i landskansliet som ovan, På tjänstens vägnar:

G. Hedlund

§ 20. År 1930 den 10 november blev den å denna karta utmärkta gränbestämning fastställd av ägodelningsdomaren i Ölands domsaga; betygar. På ämbetets vägnar:

Lösen 50 öres.

Gunnar Linder

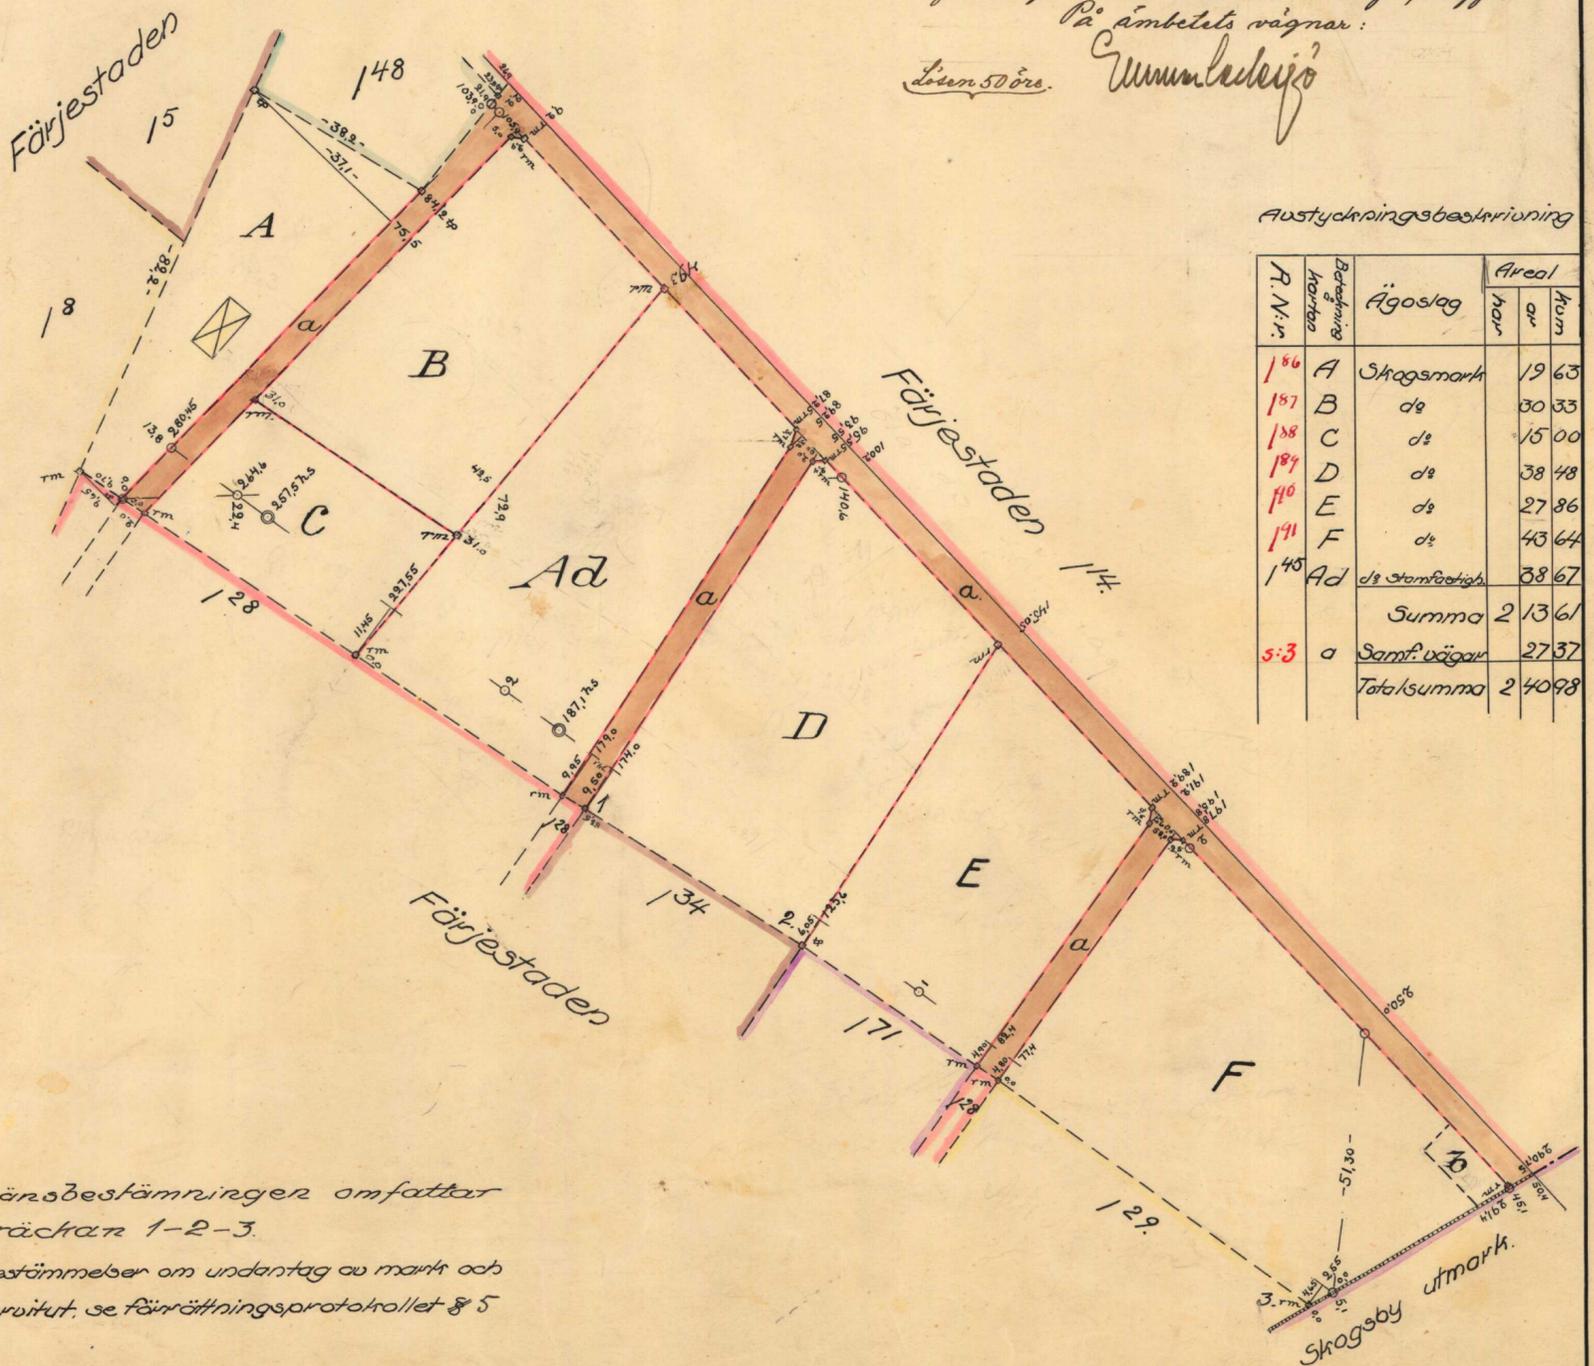

Avstyckningsbeskrivning

| R.N:n | Betygning | Ägoslag | Areal | |
|-------|-----------|---------------|-------|------|
| | | | har | km |
| 146 | A | Skogsmark | 19 | 63 |
| 147 | B | de | 30 | 33 |
| 148 | C | de | 15 | 00 |
| 149 | D | de | 38 | 48 |
| 140 | E | de | 27 | 86 |
| 141 | F | de | 43 | 64 |
| 145 | Ad | de samfastigh | 38 | 67 |
| | | Summa | 2 | 1361 |
| 5:3 | a | Samf. vägar | 27 | 37 |
| | | Totalsumma | 2 | 4098 |

Gränbestämningen omfattar sträckan 1-2-3.

Bestämmelser om undantag av mark och servitut, se förrättningsprotokollet § 5