

KARTA över områden
 på RESÖ 8:1
 i Lurs socken, Tanums kommun
 av Göteborg och Bohus län;
 upprättad vid avstyckning
 år 1970 av:

Per-Olof Andersson
 (Per-Olof Andersson)
 lantmätare

Avstyckningsbeskrivning

Från Resö 8:1 avstyckas:


litt	ägoslag	areal, ha	RN:r
As	skogsmark	0,1578	8:45
At	"	0,1928	8:46
Au	"	0,1617	8:47
Av	"	0,1366	8:48
Ax	"	0,1418	8:49
Ay	"	0,1230	8:50
Az	"	0,1466	8:51
Ba	"	0,1249	8:52
Bb	"	0,1265	8:53
Bc	"	0,1872	8:54
Bd	"	0,1706	8:55
Be	"	0,1350	8:56
Bf	"	0,1354	8:57
Bg	"	0,1187	8:58
Bh	"	0,1113	8:59
Bi	"	0,1391	8:60
Bk	"	0,1492	8:61
Bl	"	0,1350	8:62
Bm	"	0,1707	8:63

Koordinatförteckning, se akten.

Nyttillkomna gränser: Samtliga kringstyckningslotterna med undantag av gränserna 119-120-121-122;

FASTSTÄLLESEBEVIS
 Datum Paragraf
 10.7.1970 841
 Överlantmätaren i länet
 fastställd i dag denna
 förrättning.
 I överlantmätarens ställe:
[Signature]
 Bitr. överlantmätare

SKALA 1:1000

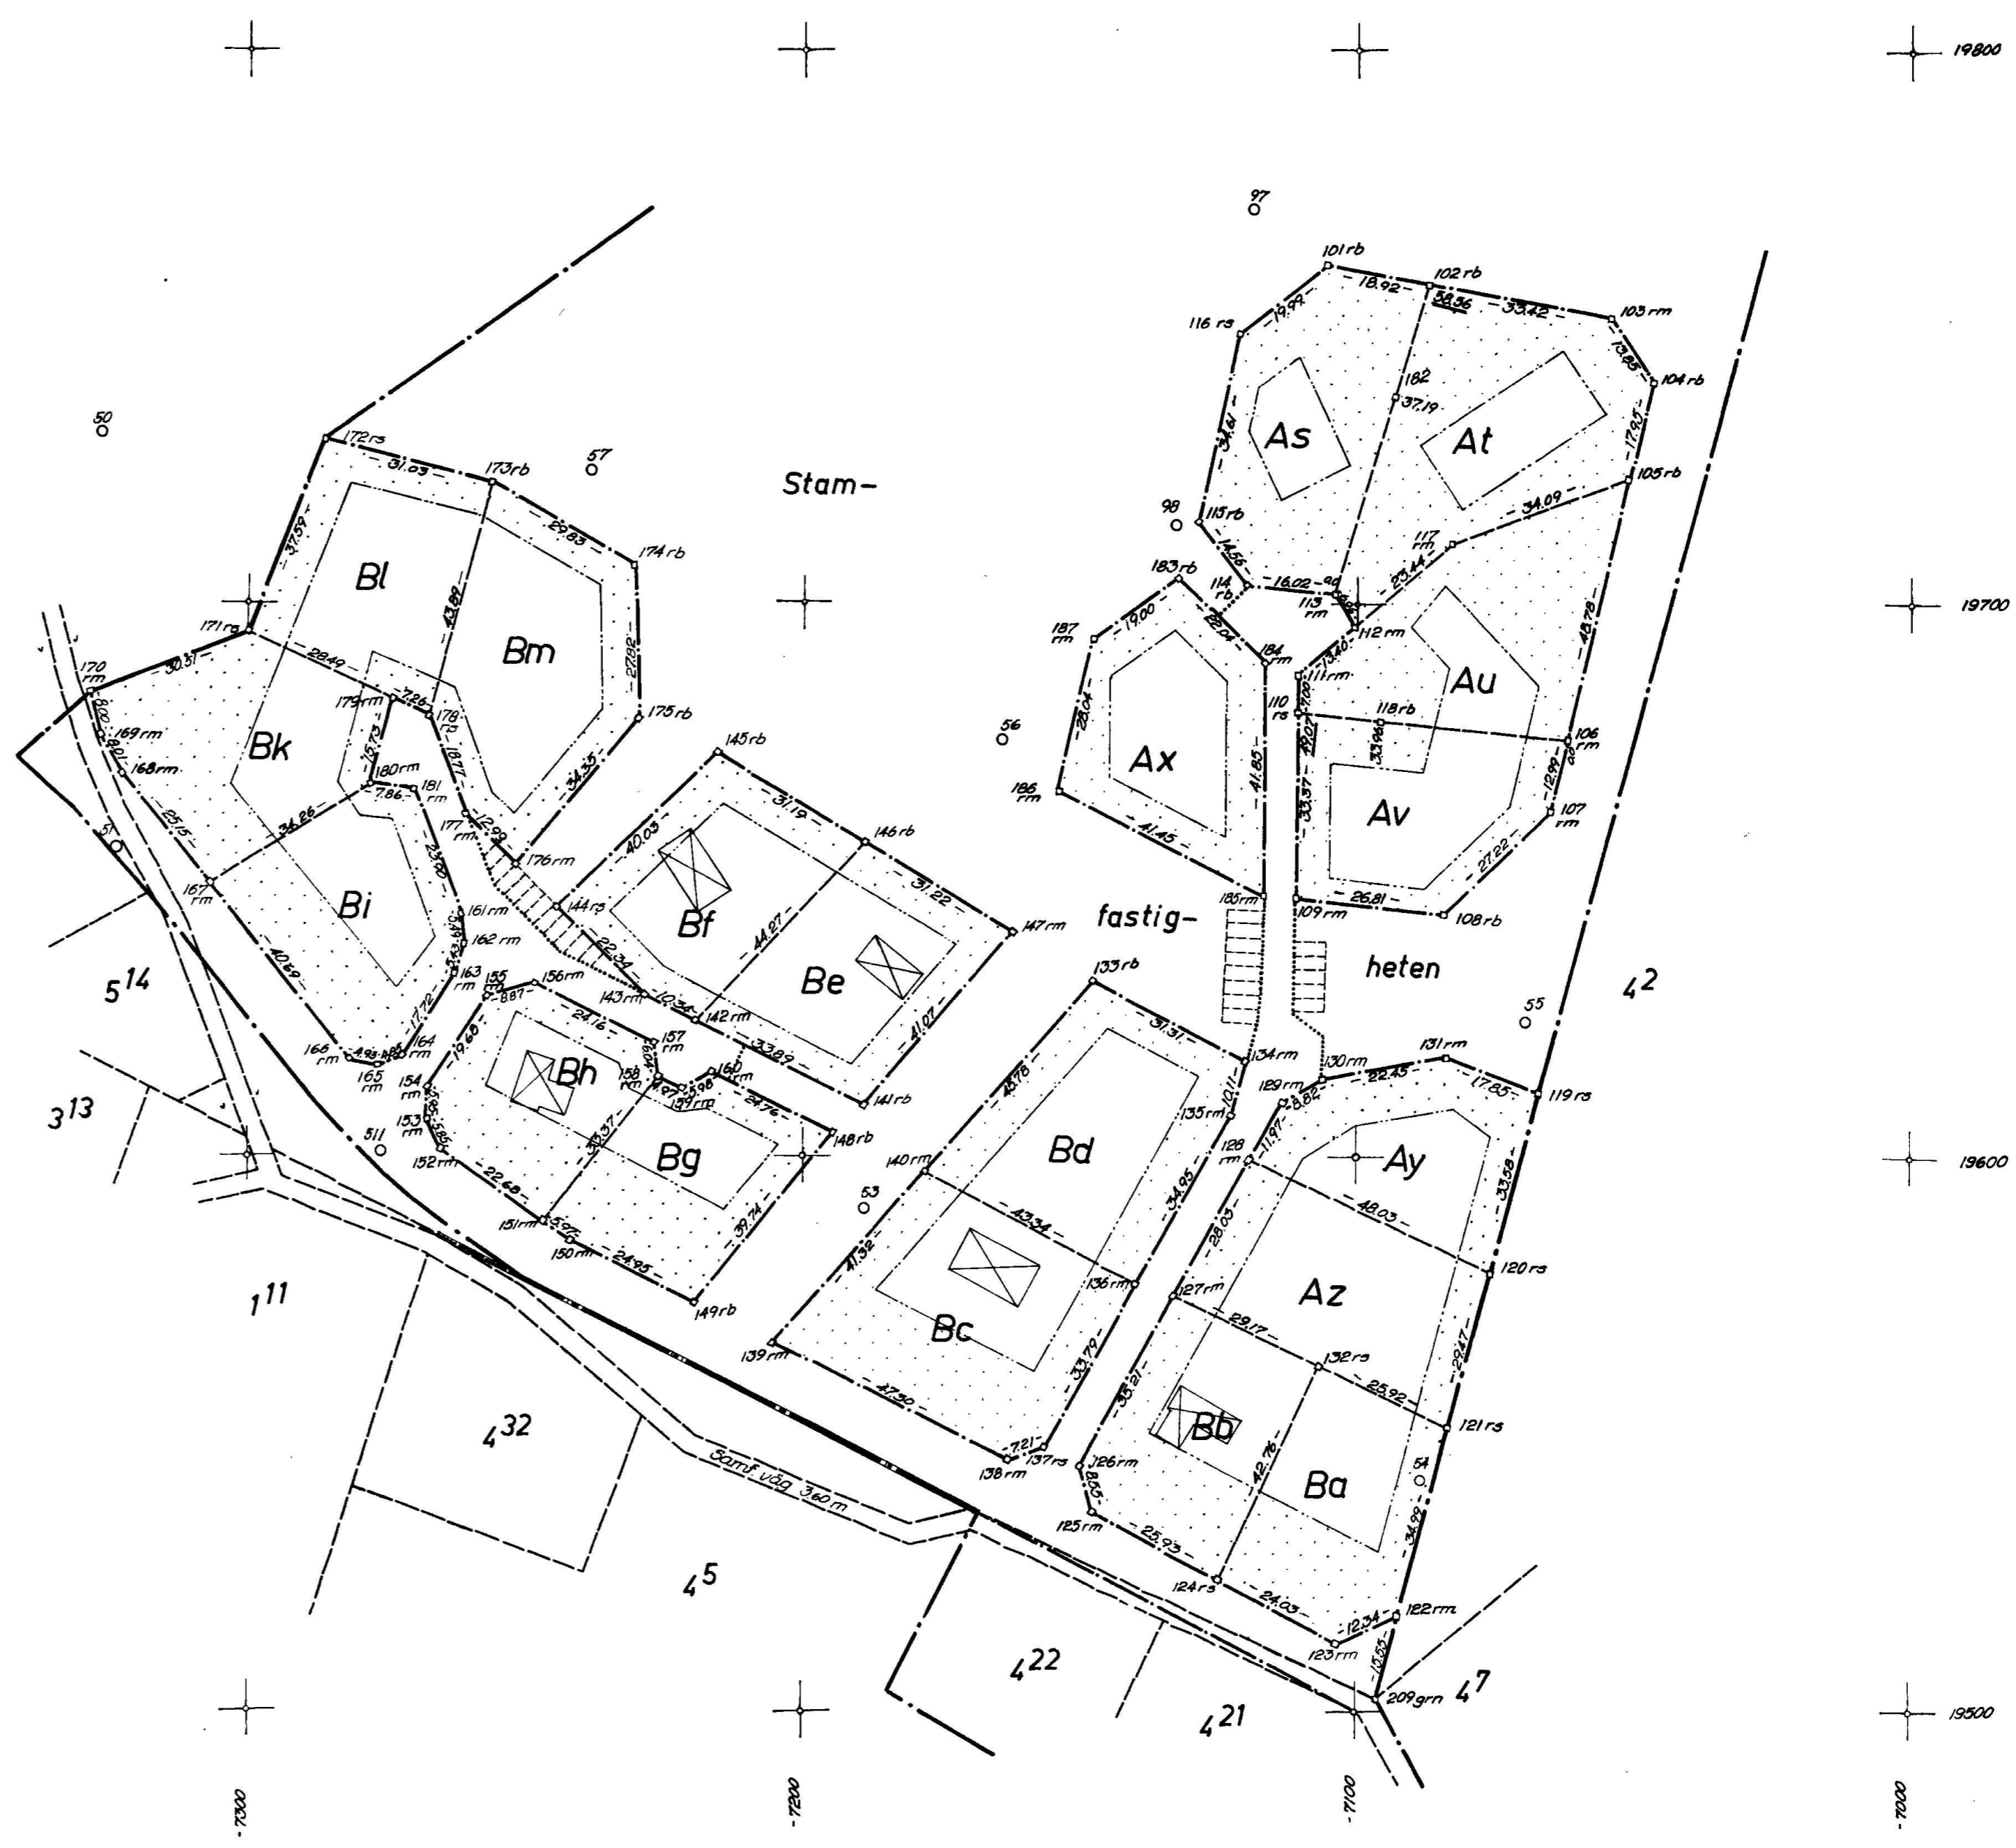

Avstyckning från Resö 8:1.

Dnr
446/64: 05.

Annan åtgärd och därav berörda fastigheter

Socken, kommun, län Förrättningen handlagd
Lur Tanum Göteborgs och Bohus utan sammanträde.

1 § Sakägare: Ansökan bil AFör styckningsfastigheten:

Dödsboet efter Ester Bolinsson, ägare till Resö 8:1. Dock innehar Ester Bolinssons efterlevande make Gunnar Bolinsson (identisk med Gunnar Johansson) fortfarande lagfarten på fastigheten.

För styckningslotterna:

Namn ägare till tomtplats litt. fängeshandling se bil:

Sven Bolinsson ✓	As	C
Clas Billing ✓	At	D
Alf Martinsson ✓	Au	E
Lennart Rengen ✓	Av	F
Bo Kultje ✓	Ax	G
Torsten Stenevi ✓	Ay och Az	H resp. I
Wilhelm Lennarth ✓	Ba	K
Bo Borgström ✓	Bb	L
Sture Bolinsson ✓	Bc och Bf	M resp. P
Irene Persson ✓	Bd	N
Erik Vogler ✓	Be	O
Margareta Gustavsson ✓	Bh	Q
Rolf Gerhard Bolinsson ✓	Bk	R
Geij Thuresson	Bl	S
Lennart Jangerud	Bm	T

Tomtplatserna litt. Bg och Bi skulle avstyckas för dödsboet i eget namn.

2 § Företeddes:

1. Intyg angående inskrivningsuppgifter bil B

2. Byggnadsplan över del av Resö 8:1, m.fl., upprättad år 1964 av F. Dahlander, fastställd den 12.1.1970.

3. Bouppteckning efter Ester Bolinsson upprättad den 9.3.1968, inregistrerad år 1968, nr 109, enligt vilken delägarna i dödsboet var:

maken Gunnar Bolinsson,
sonen Sture Bolinsson,
" Sven "
" Rolf G " samt
dottern Irene Persson

och vari som tillgång upptagits bl.a. fasta egendomen Resö 8:1.

4. Fullmakt för Gerhard Bolinsson att i samband med lantmäteriförrättningen företräda dödsboet, bil 1.

3 § Avstyckningens ändamål och omfattning.

19 st. tomplatser för fritidsändamål, jfr. på kartan tecknad beskrivning.

Med avstyckade områdena skulle icke följa rätt till eller delaktighet i styckningsfastighetens ägor, tilllydenheter, rättigheter eller förmåner.

4 § Omständigheter av betydelse för tillståndsfrågan.

Avstyckningen sker helt i överensstämmelse med företedd byggnadsplan.

Tomtplatserna litt. Bb, Bc, Be, Bf och Bh är bebyggda och byggnadslov har erhållits.

Gemensam vattenbrunn har anlagts med ledningar till tomtgränserna. Avloppsfrågan löses genom enskilda infiltrationsanläggningar på tomtplatserna.

För lösande av utfartsfrågan har vägförening bildats fram till tomtgränsen, dock ännu ej inom planområdet.

Utlåtande:

5 § Eftersom hinder enligt 19 kap. jorddelningslagen ej föreligger mot avstyckningarna beslutar lantmätaren meddela tillstånd till desamma.

6 § Avskrift av handlingarna skulle inom 15 dagar och kopia av kartan efter fastställelsen tillställas dödsboet efter Ester Bolinsson, c/o Gunnar Bolinsson, Resö, 450 80 TANUMSHEDE. 10 st. extra kartkopior skulle även tillställas dödsboet efter fastställelsen.

7 § Förrättningskostnaderna exkl. kostnader för extra kartkopior skulle betalas

med 7/19 av dödsboet efter Ester Bolinsson, c/o Evert Persson, Skaldeg. 22 B, 703 70 ÖREBRO,

med 2/19 av Torsten Stenevi, Blekesvägen 31, 451 00 UDDEVALLA, samt

med 1/19 vardera av

Sven Bolinsson, Resö, 450 80 TANUMSHEDE,

Alf Martinsson, Nygårdsv. 28, 433 00 PARTILLE,

Lennart Rengen, Nybyggareg. 52, 431 34 MÖLNDAL,

Bo Kultje, Örjansv. 19, 433 00 PARTILLE,

Wilhelm Lennarth, Kråkedal, 440 74 HJÄLTEBY,

Bo Borgström, Vårslev. 33, 436 00 ASKIM,

Sture Bolinsson, Box 81, 450 90 SKEE,

Irene Persson, Fjärilstigen 18, 151 60 SÖDERTÄLJE,

Besvärshänvisning. Sedan förrättningen förklarats avslutad meddelades, att den som vore missnöjd ägde anföra besvär över förrättningen hos ägodelningsrätten i

Besvärerna skulle vara ägodelningsdomaren till handa inom trettio dagar från dagens ovan angivna datum.

På distriktslantmätarämbetets vägnar

Protokollet uppsatt den

Erik Vogler, Storg. 35, 660 01 ED och
Rolf Gerhard Bolinsson, Majvägen 19, 632 22 ESKILSTUNA.


Kostnaderna för extra kartkopior skulle betalas av dödsboet efter
Ester Bolinsson, c/o Evert Persson, Skaldeg. 22 B, 702 70 ÖREBRO.

Samtliga kostnader fick uttagas mot postförskott.

8 § Koordinatförteckning bilades bil U


9 § Besvärshänvisning: Den som är missnöjd med den härmed
avslutade förrättningen får anföra besvär hos ägodelningsrätten i
Norrvikens domsaga, 452 00 STRÖMSTAD. Besvären skall i så fall
vara ägodelningsdomaren tillhanda inom trettio dagar från dagens
ovan angivna datum.

På distriktslantmätarämbetets vägnar:

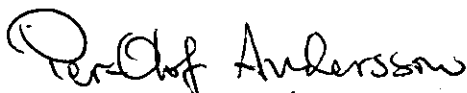
(Per-Olof Andersson)
lantmätare

Protokollet uppsatt den 17.4.1970..

Att avskrift av handlingarna och underrättelse enligt 19:8
jorddelningslagen utsänts, betygas härmed:


(Astrid Lindström)
kansliskrivare. w. 1/12

KOORDINATFÖRTECKNING

Polygonpunkter

50	rs	19730.34	-7326.55
51	rb	655.55	323.86
53	rb	590.60	188.83
54	rb	541.54	088.10
55	rb	624.66	069.33
56	rb	675.30	164.08
57	rb	723.78	238.52
97	rs	771.04	119.25
98	rb	714.23	132.96

Gränspunkter

101	rb	19761.09	-7105.75
102	rb	757.67	087.14
103	rm	751.68	054.26
104	rb	740.13	046.62
105	rb	722.67	050.79
106	rm	675.16	061.87
107	rm	662.50	064.79
108	rb	643.53	084.31
109	rm	646.53	110.95
110	rs	679.90	110.71
111	rm	686.90	110.70
112	rm	695.62	100.53
113	rm	701.61	104.07
114	rb	703.12	120.02
115	rb	714.84	128.66
116	rs	748.69	121.43
117	rm	710.96	082.81
118	rb	678.44	095.67
119	rs	611.65	066.91
120	rs	579.20	075.56
121	rs	550.73	083.16
122	rm	516.92	092.18
123	rm	511.95	103.48
124	rs	523.41	124.60
125	rm	535.77	147.39
126	rm	543.99	149.73
127	rm	574.81	132.71
128	rm	599.35	119.16
129	rm	609.83	113.37
130	rm	614.26	105.74
131	rm	617.99	083.60
132	rs	562.12	106.44
133	rb	631.58	147.57
134	rm	617.20	119.76
135	rm	607.50	122.60
136	rm	576.92	139.53
137	rs	547.36	155.89
138	rm	545.11	162.74
139	rm	566.17	205.09
140	rm	597.22	177.82
141	rb	609.27	188.85
142	rm	624.42	219.16

143	rm	19629.03	-7228.41
144	rs	644.88	244.15
145	rb	672.75	215.41
146	rb	656.58	188.74
147	rm	640.39	162.05
148	rb	604.17	194.24
149	rb	573.45	219.45
150	rm	584.66	241.74
151	rm	588.13	246.60
152	rm	601.06	265.23
153	rm	606.40	267.63
154	rm	612.35	267.53
155	rm	628.92	256.92
156	rm	631.21	248.35
157	rm	620.42	226.73
158	rm	614.42	226.04
159	rm	612.24	221.57
160	rm	615.23	216.39
161	rm	643.63	261.53
162	rm	638.16	261.11
163	rm	632.94	262.59
164	rm	617.99	272.11
165	rm	616.24	276.63
166	rm	617.45	281.41
167	rm	649.14	306.94
168	rm	668.72	322.72
169	rm	675.74	326.57
170	rm	683.53	328.38
171	rs	694.33	299.85
172	rs	729.40	286.33
173	rb	721.66	256.28
174	rb	706.61	230.52
175	rb	678.80	229.73
176	rm	652.40	251.71
177	rm	661.66	260.82
178	rs	679.22	267.45
179	rm	682.35	274.00
180	rm	667.07	277.75
181	rm	665.99	269.96
182	rb	737.21	093.32
183	rb	704.53	132.28
184	rm	688.98	116.66
185	rm	647.13	116.86
186	rm	666.02	153.75
187	rb	693.39	147.67
209	grn	501.90	096.18

Strömstad den 17.4.1970

Bo Nilsson
 (Bo Nilsson)
 ingenjör