Karta
över områden å
Söre 3²
i Lits socken och kommun av Jämtlands län.

10 0 10 20 30 40 50 60 70 80 90 100 meter, Skala 1: 1000

§ 170. År 1960 den 30 april blev den avstyckning, denna karta utvisar, av länsmätaren i Jämtlands län till framtida efterrättelse fastställd, bekygar
På uppdrags vägnar:
Vaughn Ramm

Upprättad vid avstyckning år 1960 av: Erik Fällenstedt
Distriktslantmätare. ~~Lantmätare.~~

Dnr 84/59
Z 4

23-LIT-1115

Beskrivning

Reg. nr	litt/nr	åker	äng	odlingsmark	skogsmark	annan avrösningsjord	Summa
	Beteckning å kartan, ägoslag, areal i hektar m. m.						
326	M				0.0866		0.0866
327	N				0.0824		0.0824
328	0						
	1				0.0610		
	2					0.0073	
	3		0.0040				
	4	0.0025					0.0748
329	P						
	1				0.0100		
	2					0.0082	
	3		0.0168				
	4	0.0446					0.0796
330	Q						
	1					0.0005	
	2		0.0491				
	3	0.0395					0.0891
331	R				0.0911		0.0911
Summa		0.0866	0.0699		0.3311	0.0160	0.5036

Servitut: Med vart och ett av de avstyckade områdena skall följa rätt att för utfart begagna å stamfastigheten reserverad gatumark och i övrigt samma rätt till utfartsväg till allmän väg, som tillkommer stamfastigheten från områdena i fråga.

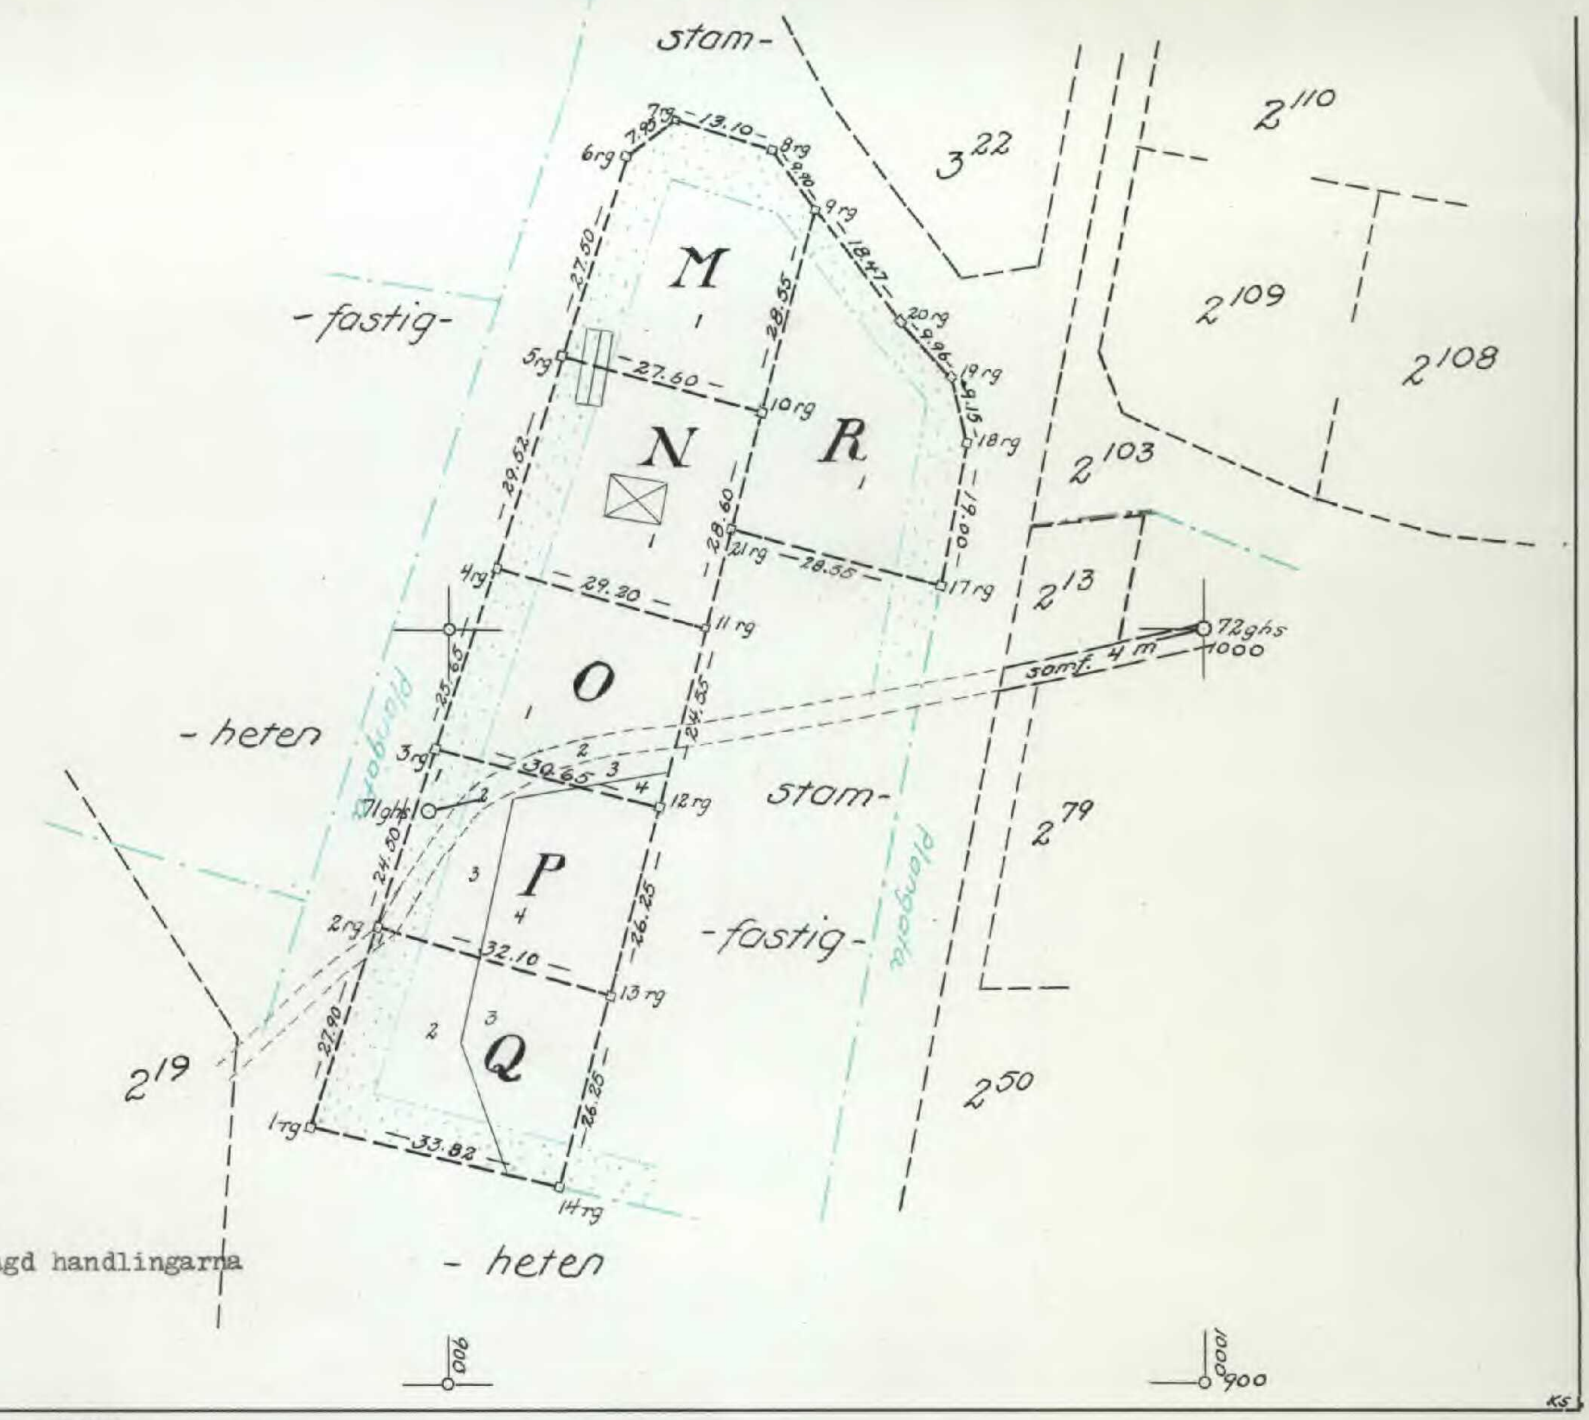

Nytillkomna gränser:
1 - 2 - 3 - 4 - 5 - 6 - 7 - 8 - 9 - 10 - 11 - 12 - 13 - 14 - 1;
2 - 13; 3 - 12; 4 - 11; 5 - 10;
9 - 20 - 19 - 18 - 17 - 21.

Koordinatförteckning finnes bilagd handlingarna

BI 0339 karta med beskrivning — STATENS REPRODUKTIONSANSTALT 310559 — III. 5000