


sämjelotten 1/40 mantal av DYNGÖN 1 ¹ (litt e) (75 SV)		KARTA	Dnr 27/62 05	Uppr. år 1963
Socken Kville		vid avstyckning jämte gränsbestämning av: <i>Hans Busck</i> Hans Busck lantmätare.		
Kommun Kville	Län Göteborgs och Bohus			
Beskrivning		Skala 1:1000		
Beteckning på kartan ägoslag m m	Areal hektar	R N:r		
A avrösningsjord	0,1780	125		
Med det avstyckade området följer rätt till vatten och grund utanför områdets stränder enligt reglerna i 12 kap. 4§ jordabalken, samt rätt att nyttja för hemmanet Dyngö enligt 1954 års sämjedelning utlagd samfällda vägar. Till styckningslotten hör därjämte den rätt till båt och bryggplats, som enligt handlingarna till 1854 års sämjedelning kan tillkomma styckningsfastigheten.		Nr AD 5/65. År 1965 den 23 augusti fastställde Norrvikens domsagas ägodelningsrätt den med kartan avsedda förrättningen; betygar På ägodelningsrättens vägnar: <i>Stig Rosengren</i> <u>Utan avgift</u>		

Koordinatförteckning.

nr	mark	x	y
1a	ds	1049.11	1013.76
2	ds	1024.82	1008.69
3a	ds	1011.33	995.09
4a	db	1022.51	966.42
5a	db	1064.97	987.88

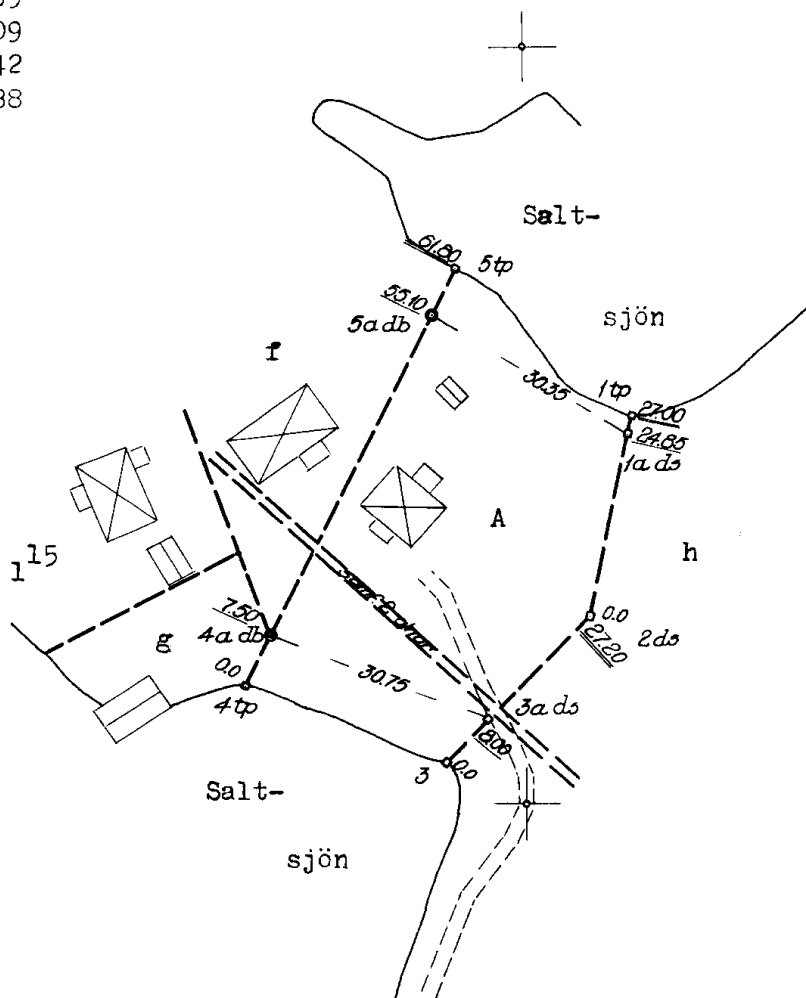

Gränsbestämningen avser sträckorna: 4 - 4a - 5; 1 - 2 - 3;

Arkivnr m m

Mätning	Koordinat	Areal	Kartlag	Ritning
3A	3A	3A	3A	3A

Dnr 27/62.

Protokoll rörande avstyckning från sänjelotten 1/40 mantal av D Y N G Ö N 1¹ i Kville socken och kommun.

1 §.

År 1962 den 29 augusti börjades förrättningen efter ansökan, bilaga A.

Därvid hade förutom undertecknad lantmätare infunnit sig följande sakägare.

Alvar Svanborg, ägare av sänjelotten 1/40 mantal av Dyngön 1¹ (litt e) enligt lagfart den 13/9 1961, 647,

Harald Holmberg, köpare av ett område av styckningsfastigheten enligt köpekontrakt, bilaga B,

Evald Borgljung, ordförande i byggnadsnämnden i Kville kommun.

Antecknades, att samtliga berörda sakägare voro närvarande.

2 §.

Jäv anfördes ej. Biträde av gode män ansågs ej erforderligt.

3 §.

Avstyckningen skulle avse hela det skifte av styckningsfastigheten, varå Holmbergs bostadshus var beläget. Med det avstyckade området skulle följa vissa servitutsrättigheter, som skulle preciseras vid nästa sammanträde.

4 §.

Förrättningen avbröts för kartläggning och utredning angående den berörda sänjelottens tillkomst och utformning.

Dyngön den 29 augusti 1962

På distriktslantmätarämbetets vägnar:

Hans Busck
(Hans Busck)
lantmätare.

Protokollet uppsatt dag som ovan.

5 §.

År 1963 den 21 maj fortsattes förrättningen på förrättningsstället av undertecknad lantmätare i närvaro av följande sakägare:

Kärl Holmberg,

Ebba Holmberg, ombud enligt fullmakt, bilaga nr 1, för Alvar Svanborg och enligt fullmakt, bilaga nr 2, för Åke och Greta Wieslander, ägare av 1/20 mantal av Dyngön 1¹ (litt g) enligt lagfart den 15/10 1952, 521.

Carl Holmberg, och Ida Holmberg, ägare av 1/80 mtl av Dyngön 1¹ enligt lagfart den 26/10 1925, § 36. Nämda andel utgjorde hälften av sänjelotten litt f enligt föreliggande sänjedelning av Dyngön 1¹.

Evald Borgljung, ordförande i byggnadsnämnden för Kville kommun.

2.
Kallade, men ické närvarande:

Dödsboet efter Johan Algot Lycke, ägare av sänjelotten 1/20 mtl av Dyngön 1¹ (litt h) enligt lagfart den 1/7 1953, § 384.

Nanna Holmberg, ägare till 1/80 mtl av Dyngön 1¹ enligt lagfarter den 22/9 1948, 494 och 27/9 1961, 676. Nämda andel utgör hälften av sänjelotten litt f enligt föreliggande sänjedelning av Dyngön 1¹.

6 §.

Kallelse hade skett dels genom personliga postförsändelser, se bilaga 3, dels genom kungörelse i Kville kyrka, se bilaga 4.

7 §.

Tilllägg till köpeavtalet upprättades och bilades protokollet som bilaga C. Därvid överenskoms, att med det försålda området skulle följa rätt till vatten och grund utanför områdets stränder enligt reglerna i 12 kap. 4 § jordabalken, samt rätt att nyttja för hemmanet Dyngö enligt 1854 års sänjedelning utlagda samfällda vägar.

Till styckningslotten skulle därjämte höra den rätt, till båt och bryggplats, som enligt handlingarna till 1854 års sänjedelning kan tillkomma styckningsfastigheten.

8 §.

Redogörelse angående styckningsfastigheten och den ifrågasatta avstyckningen bilades protokollet som bilaga D.

Med stöd av denna redogörelse avgav lantmätaren följande utlåtande:

Enär hinder enligt 19 kap. jorddelningslagen ej föreligger mot den sökta avstyckningen, beslutar lantmätaren meddela tillstånd till densamma.

9 §.

Då styckningslottens samtliga gränser tillkommit genom sänjedelning, verkställd år 1854, var gränsbestämning erforderlig.

Närvarande sakägare ingingo förening angående berörda gränsers sträckning, se bilaga E.

Då samtliga berörda sakägare icke voro närvarande, ehuru kallade, skulle den ingångna föreningen gälla som förrättningsmannens beslut.

10 §.

Till att mottaga avskrift av förrättningshandlingarna och kopia av kartan utsågs Harald Holmberg, Dyngön, Fjällbacka.

Kostnaden för förrättningen i vad den avsåg avstyckning skulle betalas av Harald Holmberg. Gränsbestämningens kostnaden skulle betalas enligt angiven fördelning i förening, bilaga E).

11 §.

Besvärshänvisning: Sedan förrättningen förklarats avslutad meddelades, att den, som vore missnöjd ägde anföra besvär över förrättningen hos ägodelningsrätten i Norrvikens domsaga. Besvären skulle vara ägodelningsdomaren tillhanda inom trettio dagar från dagens ovan angivna datum.

På distriktslantmätarämbetets vägnar:

Hans Busck

(Hans Busck)
lantmätare.

Protokollet uppsatt dag som ovan.