FASTIGHETSBILDNINGSMYNDIGHETEN

Nybro lantmäteridistrikt

KARTA

Upprättad år	Dnr	Aktbilaga
1973	122/73	KA

Ärende: Fastighetsreglering berörande SKRIKETORP 1:14 och HÖGBY 2:6 jämte nybildning av samfällighet samt avstyckning från SKRIKETORP 1:14	Kommun: Ölands Åkerbo — Län: Kalmar
	Nybildade fastigheter:
Registerområde: Högby	Registreringsdatum: 1973-10-25
Förrättningslantmätare: Thomas Johnsson — Thomas Johnsson	☐ Uppgift om åtgärd förrättningen avsett har införts i fastighetsregistret — För fastighetsregistermyndigheten

Fastighet, område m m	Fig	Areal hektar, m² delareal	+ ändring/ — summa	Ägare, uppgifter till lokal skattemyndighet och andra anmärkningar

FASTIGHETSRÄTTSLIG BESKRIVNING
aktbilaga BE 1

Lotten	A =	R	N:r Skriketorp	1:17
"	B =	"	"	1:18
"	C =	"	"	1:19
"	D =	"	"	1:20
"	E =	"	"	1:21
"	F =	"	"	1:22
"	G =	"	"	1:23
"	H =	"	"	1:24
"	a =	"	"	s:1
"	b =	"	"	s:2

FASTIGHETSTEKNISK BESKRIVNING
aktbilaga BE 2

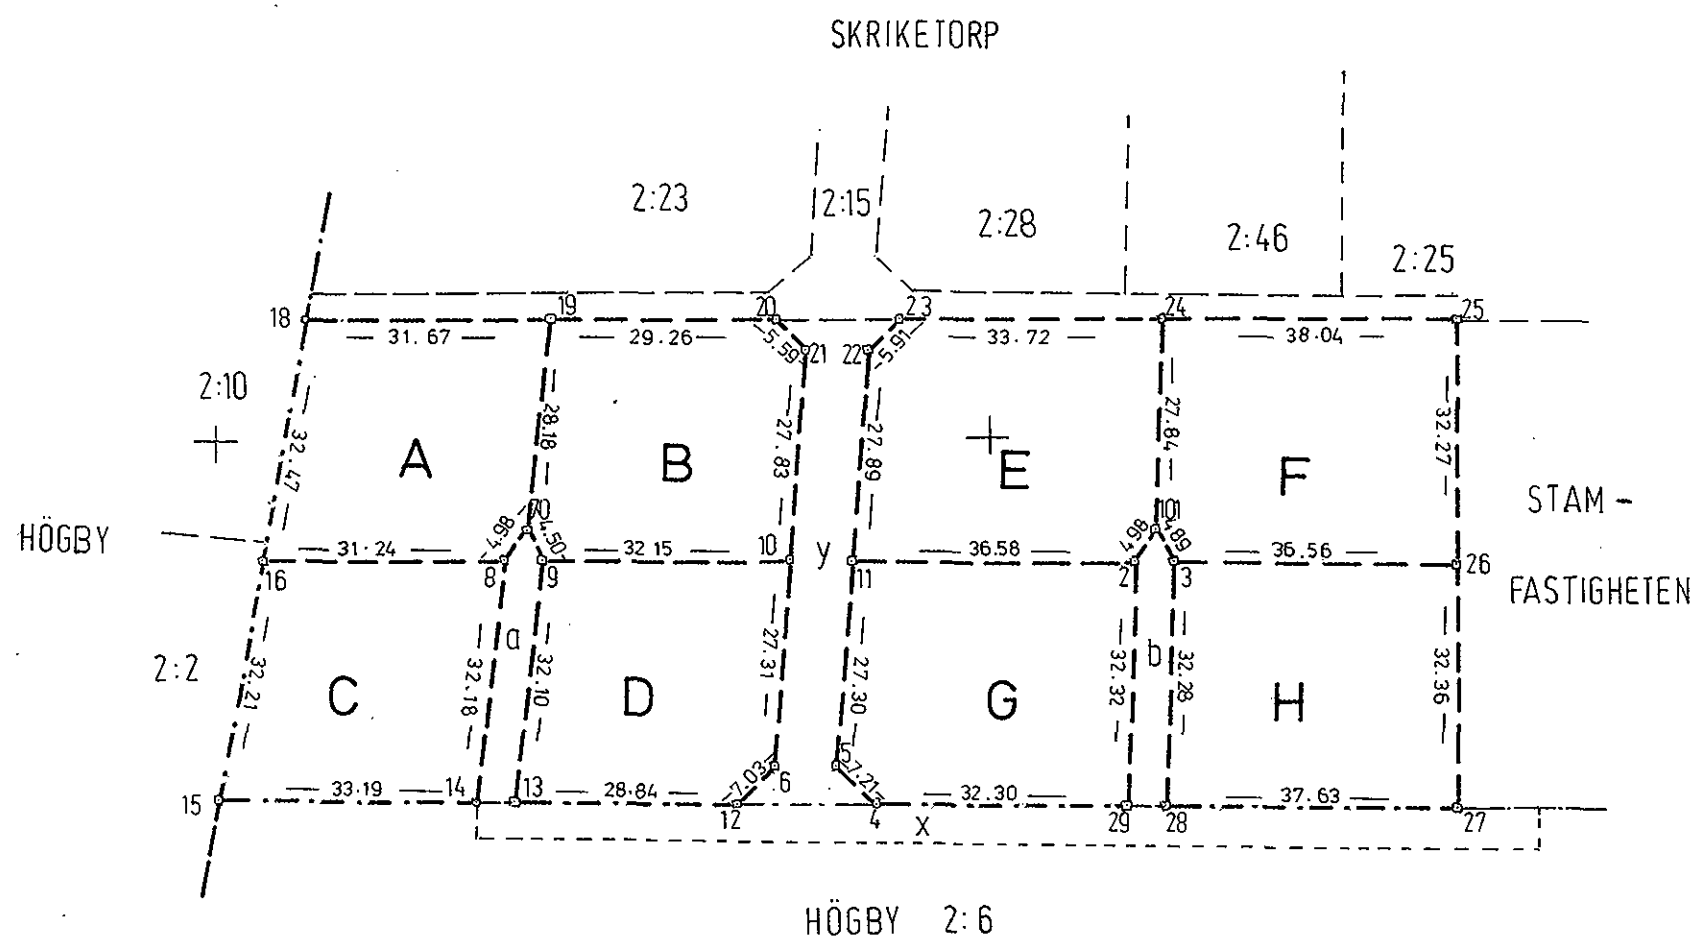

Nytillkommen gräns: 20-21-10-6-12,13-9-70-8-14, 16-8, 9-10, 19-70, 4-5-11-22-23, 25-26-27, 29-2-101-3-28, 11-2, 3-26, 24-101

För det tekniska innehållet svarar	Skala	Reg karta, lägesangivning
	1:1000	Fk 535: 1,2
	Framställd genom: Nymätning	

Mätning	Beräkning	Kartering	Ritn redigering
	DC	DC	

Fk. 535:1 ovan 2.

Lantmäteriet BI 0347 4. 1972. SRA Sthlm 22780