


Ärende		Kommun	Län
Avstyckning från Borgholm 8:14		Borgholm	Kalmar
Nybildade fastigheter		Sockerbetan 1-20	
Registerområde		Registreringsdatum	
Räpplinge		1975-03-06	
Förrättningslantmätare		☒ Uppgift om åtgärd förrättningen avsett har införts i fastighetsregistret	
Birger Gunnarsson		Greta Fransson För fastighetsregistermyndigheten	
Fastighet, område, m m	Fig	Areal hektar m ² avstår	erhåller
		+ ändring/ - summa	Ägare, uppgifter till lokal skattemyndighet och andra anmärkningar

Lotten	701	=	Sockerbetan	1
"	702	=	"	2
"	703	=	"	3
"	704	=	"	4
"	705	=	"	5
"	706	=	"	6
"	707	=	"	7
"	708	=	"	8
"	709	=	"	9
"	710	=	"	10
"	711	=	"	11
"	712	=	"	12
"	713	=	"	13
"	714	=	"	14
"	715	=	"	15
"	716	=	"	16
"	717	=	"	17
"	718	=	"	18
"	719	=	"	19
"	720	=	"	20
"	721	=	samf Borgholm s:1	

FASTIGHETSÄTTSLIG BESKRIVNING: se aktbilaga BE 1

TEKNISK BESKRIVNING: se aktbilaga BE 2

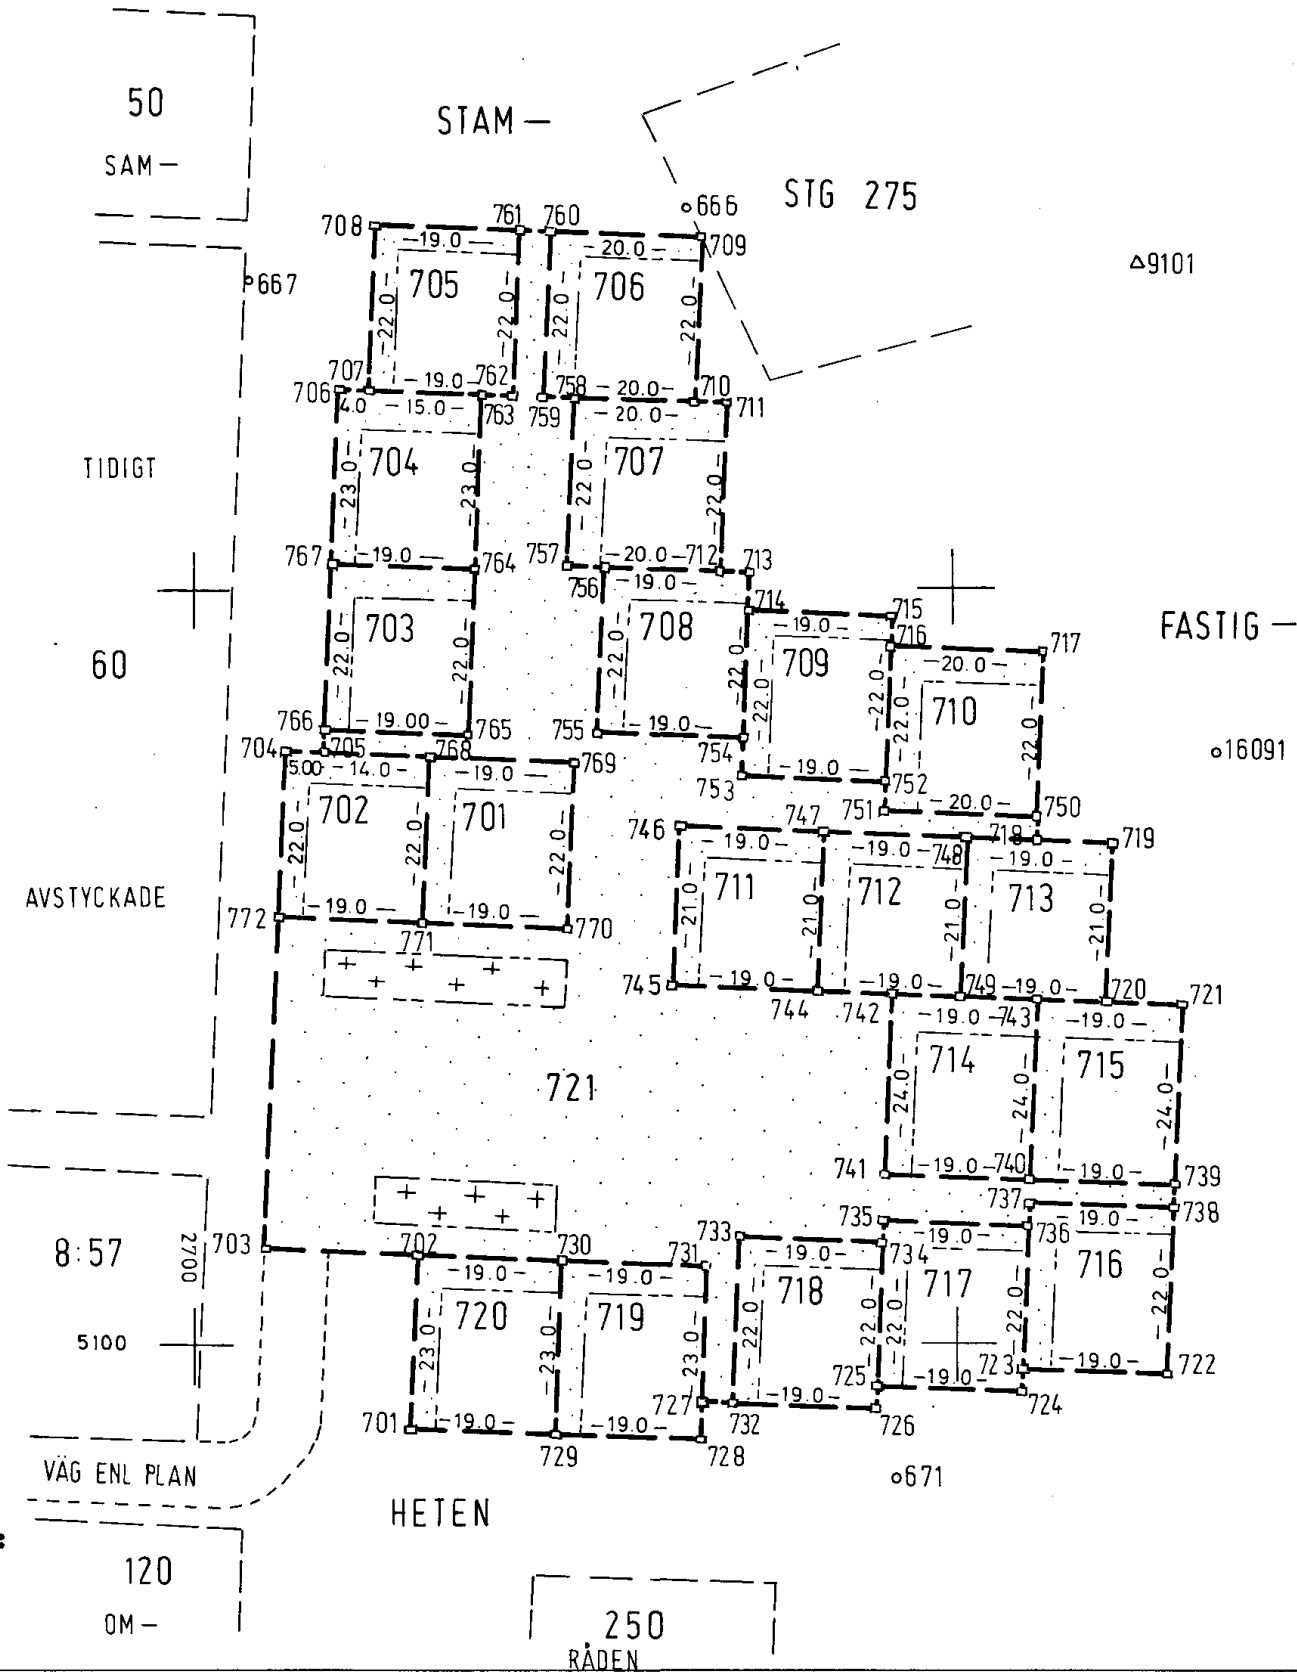

För det tekniska innehållet svarar		Skala	Reg karta, lägesangivning	Framställd genom	
1:1000		550		Nymätning	
Mätning	Beräkning	Kartering	Ritn redigering		
42	42	42			