

Karta
över 11 områden av fastigheten

H A R K A 4⁶

i Frötuna socken och kommun
av Stockholms län;
upprättad vid avstyckning år 1962 av

Olof Dahlqvist
lantmätare

Servitut. Med de avstyckade områdena
följer rätt att använda stamfastig-
hetens utfartsväg fram till allmän
väg.

Beskrivning.

Litt.	Ägoslag	Areal	Reg.nr.
Från Harka 4 ⁶ avstyckas följande elva områden:			
Aap	avrösningsjord	0,2239 ha	4 ³⁴
Aaq	avrösningsjord	0,2638 ha	4 ³⁵
Aar	avrösningsjord	0,2822 ha	4 ³⁶
Aas	avrösningsjord	0,2623 ha	4 ³⁷
Aat	avrösningsjord	0,2784 ha	4 ³⁸
Aau	avrösningsjord	0,2607 ha	4 ³⁹
Aav	avrösningsjord	0,2106 ha	4 ⁴⁰
Aax	avrösningsjord	0,1954 ha	4 ⁴¹
Aay	avrösningsjord	0,2126 ha	4 ⁴²
Aaz	avrösningsjord	0,2466 ha	4 ⁴³
Aaå	avrösningsjord	0,2397 ha	4 ⁴⁴
Totalsumma		2,6762 ha	

Koordinatförteckning.


Pkt.nr.	x	y
580 rm	10406,76	11266,16
589 rm	10454,23	11264,91
590 rm	10468,59	11278,72
591 rb	10469,52	11306,47
592 rm	10470,68	11343,62
593 rb	10479,59	11371,69
594 rb	10492,26	11394,51
595 rm	10502,67	11413,35
596 rb	10503,79	11453,18
597 rm	10468,59	11451,58
598 rm	10446,53	11429,93
599 rm	10426,01	11393,00
600 rb	10413,08	11350,01
601 rm	10407,57	11304,93
602 rm	10394,51	11276,10
603 rb	10396,59	11326,02
604 rm	10405,38	11364,16
605 rm	10414,43	11396,06
606 rm	10429,35	11425,27
607 rm	10450,21	11452,56
608 rb	10462,32	11462,81
609 rb	10499,45	11467,47
610 rm	10493,89	11495,92
611 rb	10466,10	11505,67
612 rm	10418,12	11497,79
613 rm	10399,45	11485,99
614 rm	10381,95	11469,58
615 rm	10375,39	11460,77
616 rm	10353,20	11419,72
617 rm	10343,89	11399,46
618 rm	10339,84	11370,86
619 rm	10336,57	11325,55
620 rm	10335,01	11304,48
621 rm	10347,11	11295,60
647 rm	10366,68	11449,20
678 rm	10478,46	11516,90
408 hs	10452,50	11527,40
422 hb	10488,11	11363,13

§ 120 Ar 1963 den 14 februari
blev den i enlighet med denna karta
verkställda avstyckningsförrättning fast-
ställd av överlantmätaren i Stockholms
län; betygar

På ämbetets vägnar:

utan avg.

[Signature]

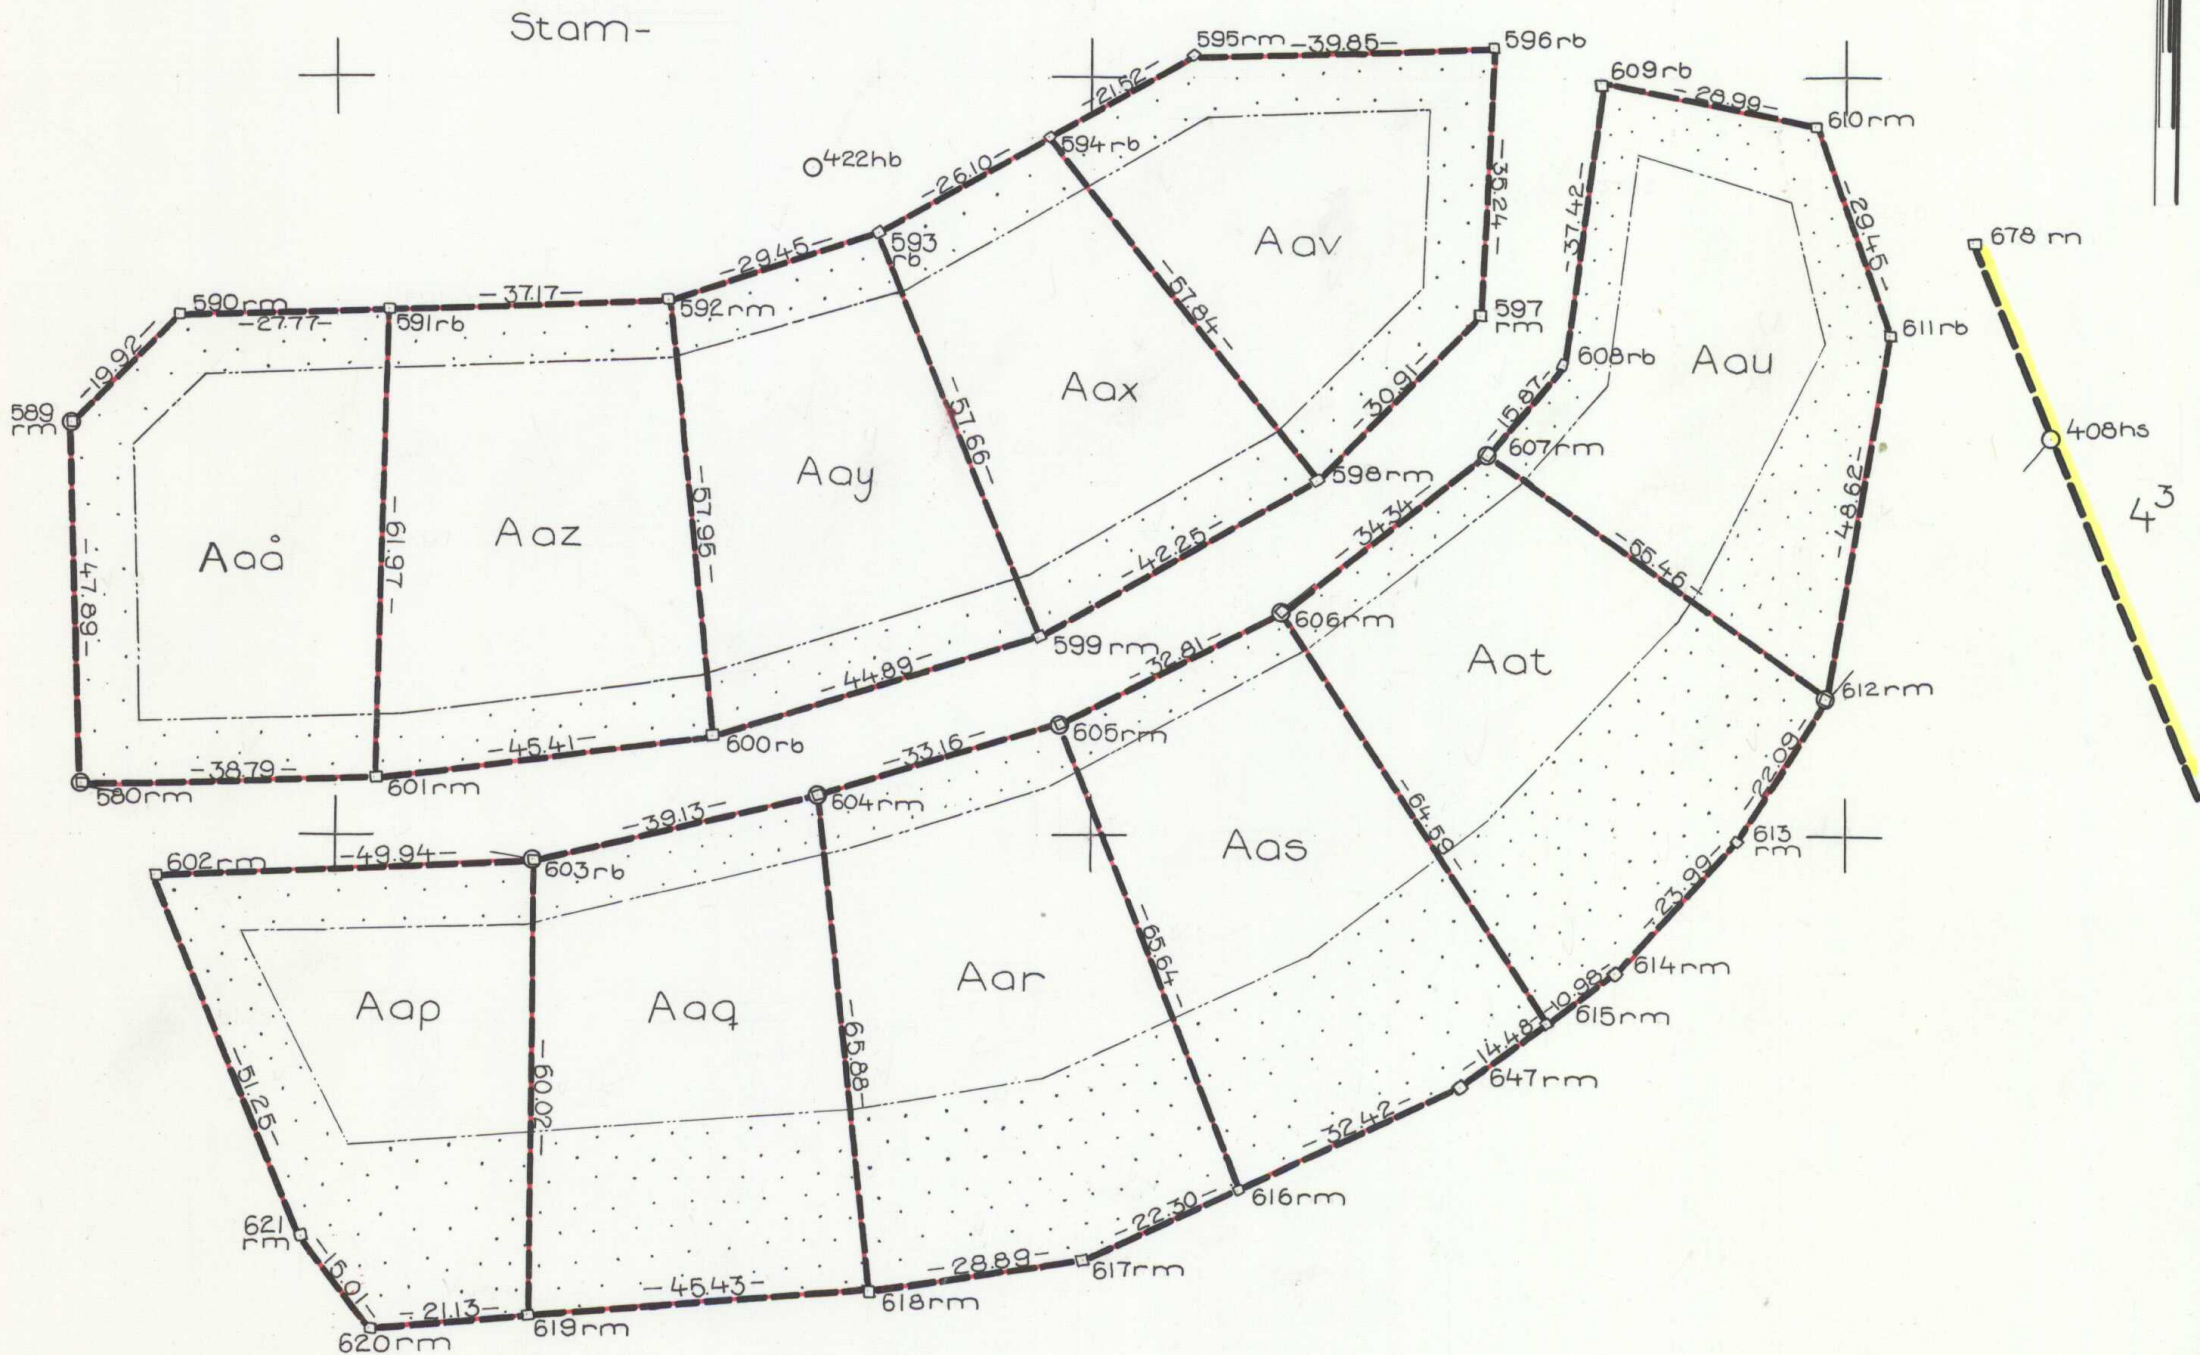

fastigheten

Samtliga gränser äro nytillkomna utom gränsen mot Harka 4³.