




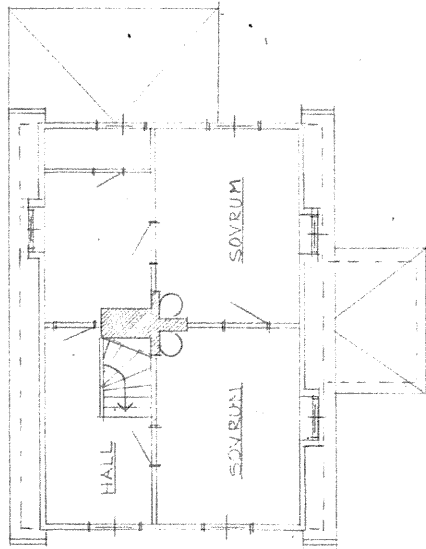


VINDPLAN

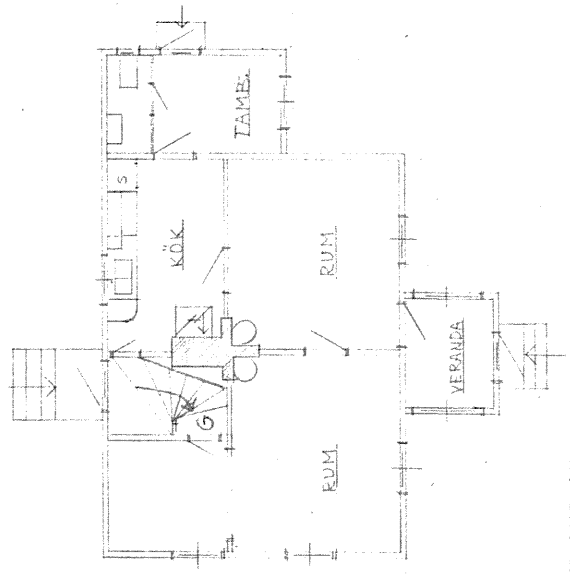

BOTTENPLAN

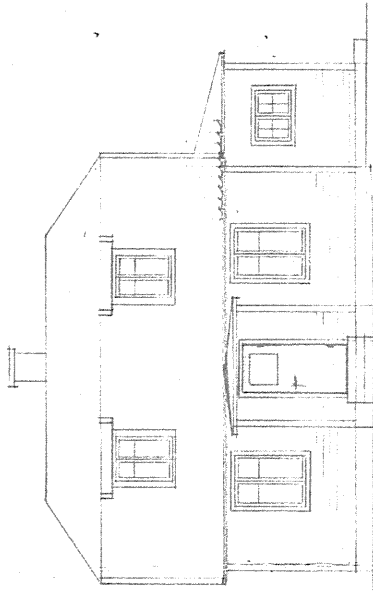

FASAD MOT ÖSTER

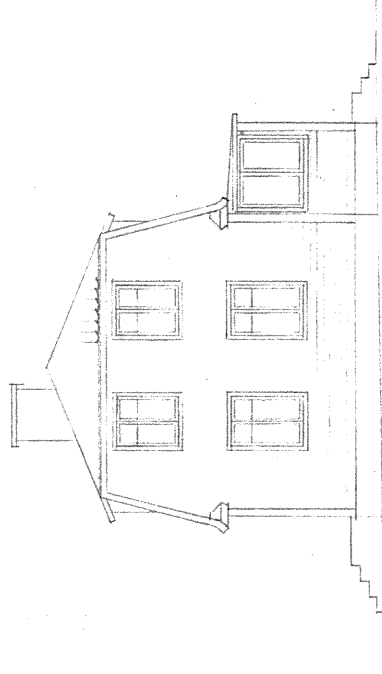


FASAD MOT SÖDER

UPPMÄTNINGSRITNING FASTIGHETEN LYCKEBY 177

HERR LARS MÜLLERSTEN
BRADEKLINTSVÄGEN 3 LYCKEBY

JAN. 1965


Byggnadskontoret

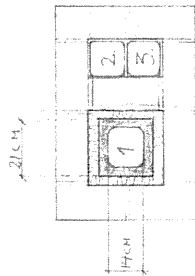

2. EVAK. TVÄTTSTUGA 5x5' ETERNITTRUMMA


1. RÖKEÖR PANNA 21x21 CM. ELDFASTA FÖDER OCH 4 CM. ISOLERING

3. IMRÖR KÖK 5x5' ETERNITTRUMMA

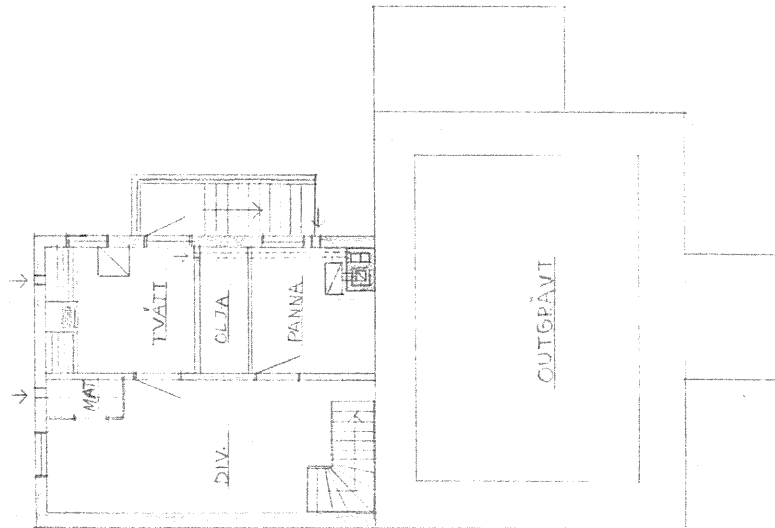

KÄLLARPLAN


SKORSTENSTÖCK VIDNÖCK
SKALA 1:20

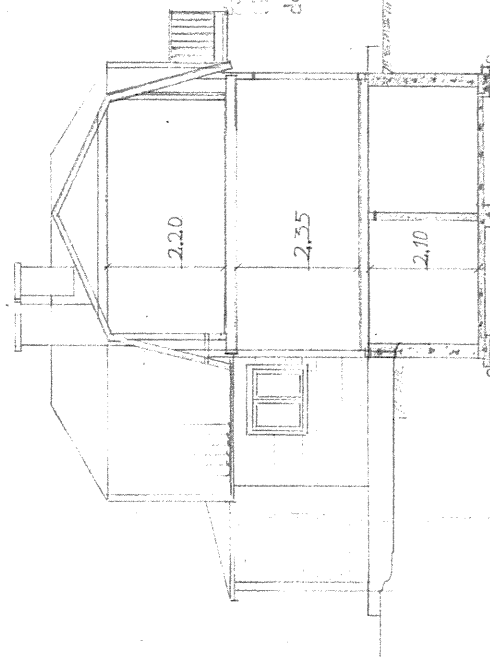


SEKTION

fastställes i enligt protokoll 8
Lyckeby byggnadsnämning
den 21/10/1965
Lyckeby som G. ut
enligt protokollet

Gustaf S. Sjöberg

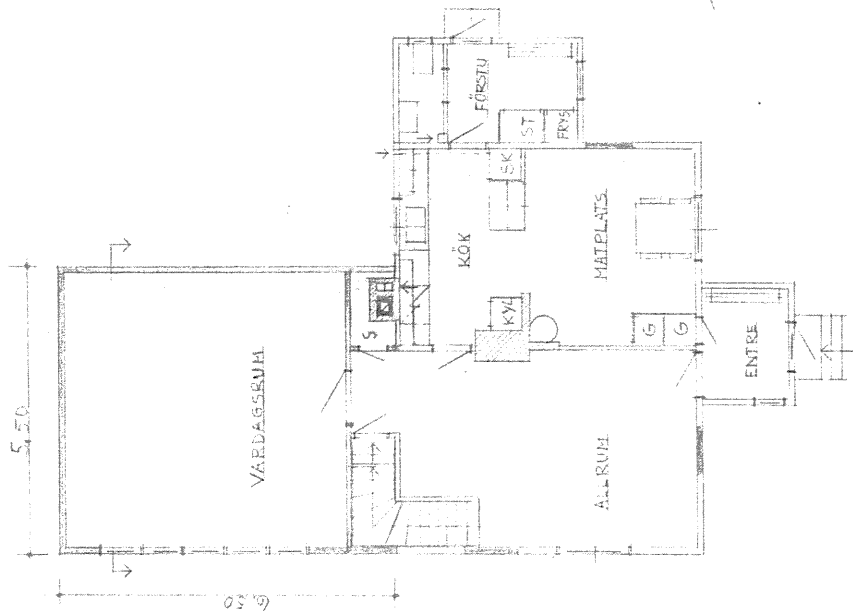

BOTTENPLAN

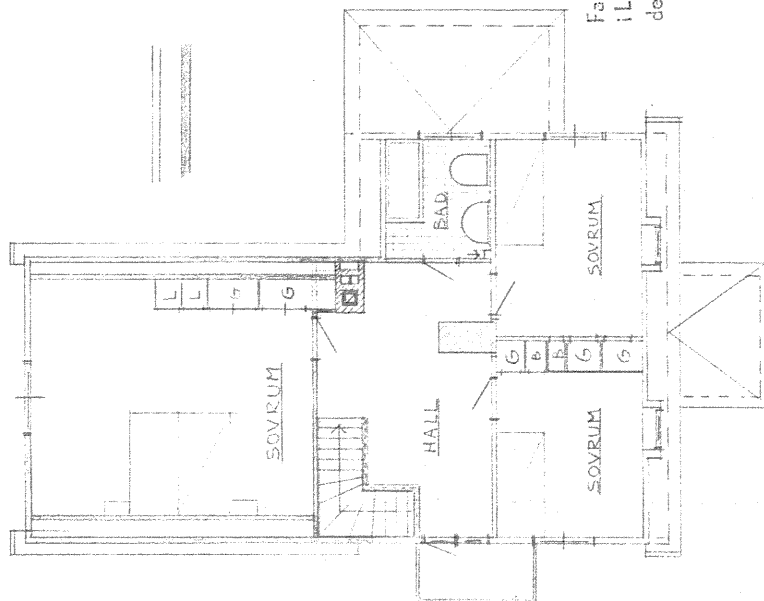

VINDPLAN


BUTELVÄGGAR
NYA VÄTAR

Fastställt i enlighet med S 8
i Lyckeby byggnadsnämnds protokoll
den 21 jan 1965


Lyckeby som evan
enligt protokoll

Gustav (P) Berg

OMBYGGNAD AV BOSTADSHUS Å FASTIGHETEN LYCKEBY 1:77
HERR LARS MÖLLERSTEN, BRÄDEKLINTSVÄG 3 LYCKEBY
JAN 1965

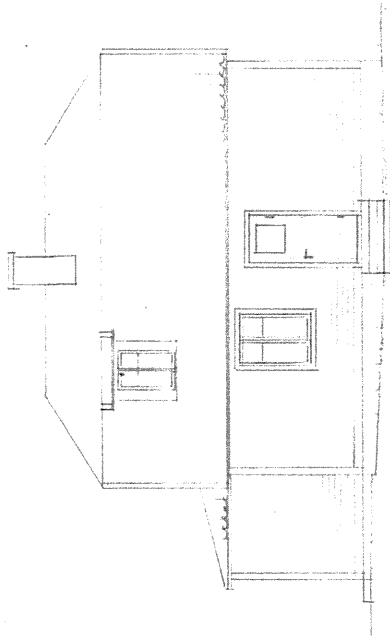


FASAD MOT VÄSTER

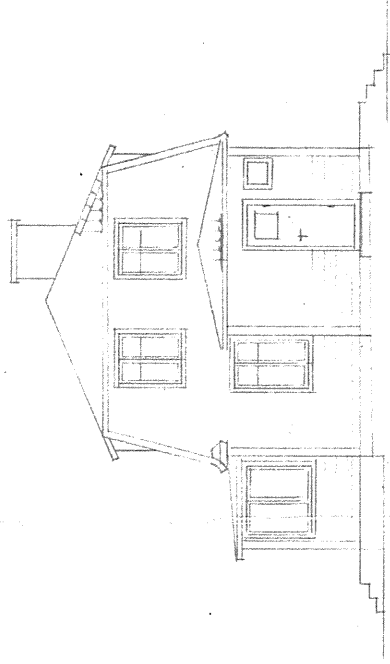


FASAD MOT NORR

BRÄCKLINGSVÄGEN

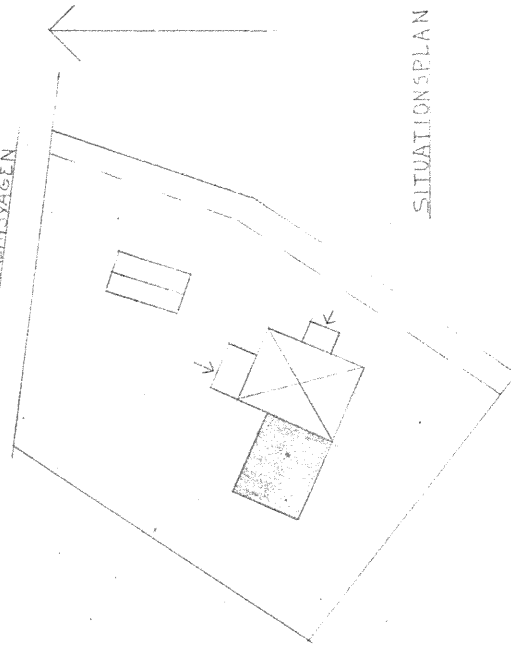

SITUATIONSPLAN SKALA 1:400

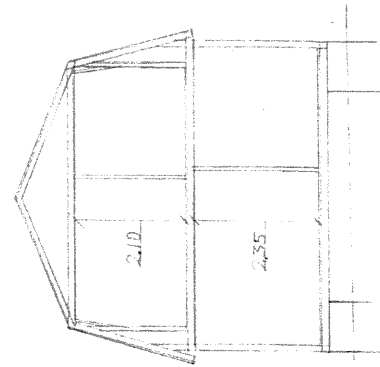

SEKTION


UPPMÄTNINGSRITNING FASTIGHETEN LYCKEBY 1:77

HERR LARS MÖLLERSTEN


BRÄCKLINGSVÄGEN 3 LYCKEBY

JAN. 1965

L. J. J. J.

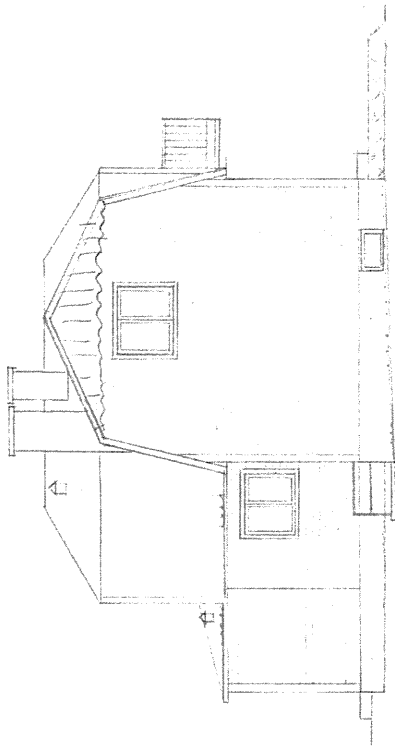

FASAD MOT VÄSTER

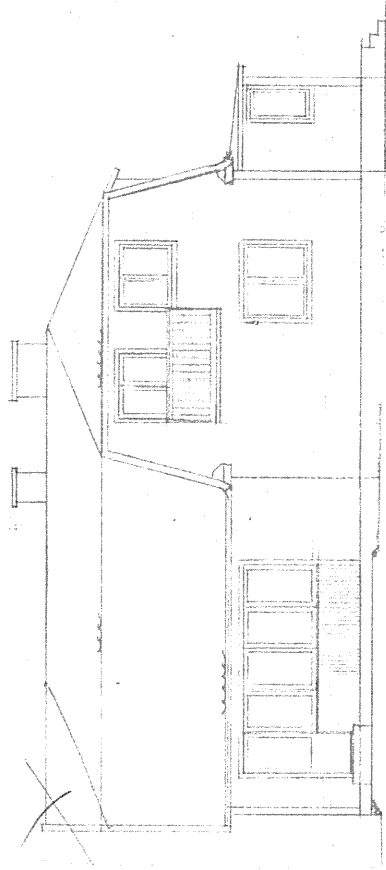


FASAD MOT SÖDER


Fasaden i söder mot 9
i Lyckeby byggnadsnämnds protokoll
den 21 Jan 1965

Lyckeby som ovan
enligt protokollet

Gunnar - Skogman

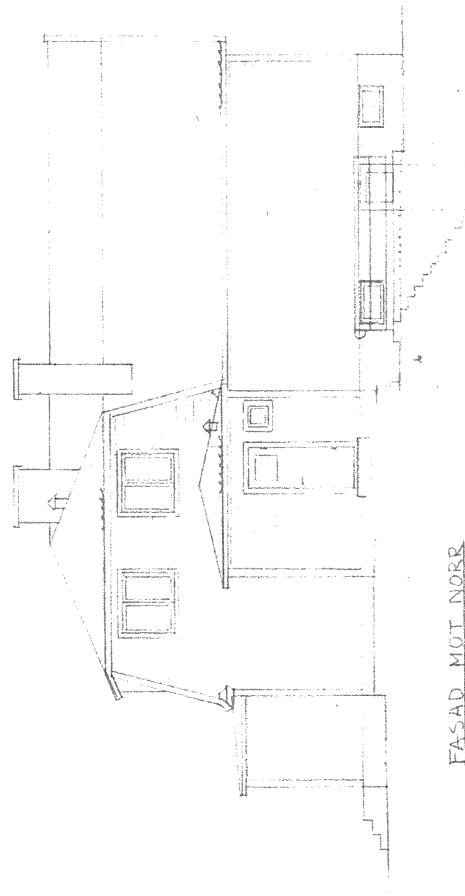

FASAD MOT NORR

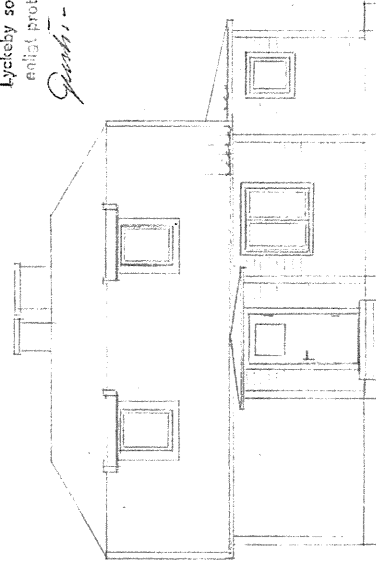

FASAD MOT ÖSTER

OMBYGGNAD AV BOSTADSHUS Å FASTIGHETEN LYCKEBY 1:77
FASADER, SKALA 1:100
JAN. 1965
126

☐ Nybyggnad ☐ Ombyggnad ☒ före
☒ Tillbyggnad ☐ efter

☒ Förbättring ☒ före
☐ efter

Denna beskrivning utgör underlag för byggnadsnämndens och låneorganets tekniska granskning. Den är ej tillräckligt detaljerad som underlag för entreprenadavtal. Till ansökan om byggnadslov fogas beskrivning i 3 exemplar. Till ansökan om statligt bostadslån fogas beskrivningen likaledes i 3 exemplar. Gäller ansökan ombyggnad eller förbättring lämnas därjämte beskrivning i 2 exemplar av huset före upprustningen. Omfattar ansökan hus med olika utförande skall beskrivningen upprättas för varlt och ett av husen. ☐ m=monteringsfärdigt ☒ p=platsbyggt		Inkom till fo Inkom till länsbostadsnämnden																			
Beskrivningen avser ☒ småhus ☐ annan byggnad Hustyp: <u>Enfamiljshus</u> (ex. enfamiljshus, kedjehus, radhus, lamellhus, punkthus) antal hus.....<u>1</u>..... antal lägenheter.....<u>1</u>..... antal hela vån.plan.....<u>1</u>.....		Kommun <u>Lyckeby</u> Län <u>K</u> Fastighetsbeteckning <u>Lyckeby 1:77</u> Hus litt																			
Grund Grundlagt på: ☒ ¹Berg ☐ ²Grus ☐ ³Sand ☐ ⁴Lera ☐ ⁵Morän Grundläggningsdjup<u>1.5</u>..... m Grundläggningssätt Pålning, hel platta, utbredda plattor med dim. och betongkvalitet.		Gatuadress <u>Bradeklintsvägen 3</u> Sökandens namn <u>Lars Möllersten</u> Sökandens adress och telefon <u>Bradeklintsvägen 3 Lyckeby Tel 20992</u>																			
Dränering		Yttervägg, gavelspets ☐ m ☒ p Utiifrån räknat <u>Samma som yttervägg långsida</u>																			
Källarväggar <table border="1"> <thead> <tr> <th>Källaryttervägg</th> <th>Material</th> <th>Tjocklek</th> </tr> </thead> <tbody> <tr> <td><u>Betong c:a 100 cm</u></td> <td></td> <td>cm</td> </tr> <tr> <td>Husskiljande källarvägg</td> <td></td> <td>cm</td> </tr> <tr> <td>Bärande källarinnervägg</td> <td></td> <td>cm</td> </tr> <tr> <td>Icke bärande källarinnervägg</td> <td></td> <td>cm</td> </tr> <tr> <td>Annan</td> <td></td> <td>cm</td> </tr> </tbody> </table> Värmeisol. i källaryttervägg k-värde Vattenisol. i källaryttervägg		Källaryttervägg	Material	Tjocklek	<u>Betong c:a 100 cm</u>		cm	Husskiljande källarvägg		cm	Bärande källarinnervägg		cm	Icke bärande källarinnervägg		cm	Annan		cm	Lägenhetsskiljande vägg ☐ m ☐ p Innervägg trappomslutande ☐ m ☐ p Innervägg bärande ☐ m ☐ p <u>2" spont plank</u> Övriga innerväggar ☐ m ☐ p <u>2" spont plank</u>	
Källaryttervägg	Material	Tjocklek																			
<u>Betong c:a 100 cm</u>		cm																			
Husskiljande källarvägg		cm																			
Bärande källarinnervägg		cm																			
Icke bärande källarinnervägg		cm																			
Annan		cm																			
Bärande del ☐ yttervägg ☐ innervägg		Bjälklag Bottenbjälklag ☐ m ☐ p ☐ ¹över källare ☒ ²över kryputrymme ☐ ³dir. på mark <u>3 x 7" c/c 70 cm. Trossbotten. 1 1/4" golv</u> Mellanbjälklag ☐ m ☐ p																			
Våningsväggar Yttervägg långsida ☐ m ☒ p Utiifrån räknat <u>1" spont.liggande panel, 1" utsalning, papp, 2" spont plank. träfiberplattor.</u> k-värde Yttervägg kortsida ☐ m ☐ p Utiifrån räknat <u>Samma som yttervägg långsida</u> k-värde		Översta bjälklaget ☐ m ☐ p <u>3 x 7" c/c 70 cm. 1" underslag, trossbotten 1 1/4" golv</u> Badrumsbjälklag ☐ m ☐ p Värmeisolering k-värde Vattenisolering Golvbeläggning Alianbjälklag ☐ m ☐ p Värmeisolering k-värde Vattenisolering Golvbeläggning																			

Trappor Invändiga ☐ m ☐ p Trä Utvändiga ☐ m ☐ p Betong Yttertak takslut ☐ m ☐ p taklutning..... 18 - 76 grader typ material dim.: 3 x 4" spant c/c 85 cm. Underlagslak ☐ m ☐ p 1" svall, papp Takbeläggning Cementpannor Yttertak över uppvärmt utrymme k-värde Fönster ☒ 2 glas ☐ 3 glas Teknisk beskrivning av garage och förråd utanför huskroppen; anordning för inredningsbar vind m.m.	VÄRMEINSTALLATION Panna Pannkorsten ☐ m ☐ p ☒ 1 tegel ☐ 2 gjutjärn ☐ 3 stål ☐ 4 annat Röskanal area: Värmeisol. utförande i övrigt: ☐ 1 panna i huset ☐ 3 gemensam värmecentral ☐ 2 fjärrvärmeverk ☐ 4 annat panna typ antal st effekt eldyta ☐ 1 koks ☐ 2 olja ☐ 3 gas ☐ 4 el annat: Oljeeldningsaggregat ☐ 1 högtryck ☐ 2 lågtryck ☐ 3 annat Värmemedium ☐ 1 varmvatten ☐ 2 varmluft Värmefördelning ☐ 2 fläktcirkulation ☐ 1 självcirkulation ☐ 3 pumpcirkulation Värmetillförsel ☐ 1 radiatorer ☐ 3 varma golv ☐ 2 varmluftsinblåsning ☐ 4 annat Värmemätare typ..... Varmvattenmätare typ Material i varmvattenledning..... Galv stål Material i kallvattenledning Plast Material i servisledning Ventilation ☒ 1 utsugning självdrag ☐ 2 mekanisk ventilation Ersättningsluft ☒ 1 vädr. fönster ☐ 4 fönster med beslag ☐ 2 springventil ☐ 5 ventilerade fönster ☐ 3 vent. (förvärmad luft) ☐ 6 annat BYGGNADSNÄMNDENS YTTRANDE Vatten och avlopp anslutet till samhällets ledning ☐ ja ☐ nej Byggnadslov: ☐ erfordras ej ☐ lämnat ☐ icke lämnat ☐ disp. tillstyrkt Dispensen avser..... Fastigheten rättsligt bildad För området gäller ☐ ja år..... ☐ nej ☐ 1 stadsplan ☐ 2 byggnadsplan För bestämmande av grundläggningssättet erfordras markundersökning ☐ 3 avstyckningsplan ☐ 4 utomplansbestämmelser ☐ ja ☐ nej ☐ 5 inga byggn.regl.bestämmelser Byggnadsritningar och teknisk beskrivning granskade för byggnadslov ☐ utan erinringar ☐ med erinringar enl. bif. ytt. den.....
	ALLMÄNNA UPPLYSNINGAR Huvudentreprenör Ansvarig arbetsledare Arkitekt Ritat av G.Cederholm Lyckeby Byggnadskonstruktör Vys-konstruktör Beskr. utförd av G.Cederholm Lyckeby Sökandens underskrift: Lyckeby den 12/1 1965 <i>Gunnar Mollén</i> Teknisk beskrivning granskad för statligt lån ☐ utan erinringar ☐ med erinringar enl. bif. yttrande den.....

☐ Nybyggnad ☐ Ombyggnad ☐ före
☒ Tillbyggnad ☒ efter

☐ Förbättring ☐ före
☐ efter

Denna beskrivning utgör underlag för byggnadsnämndens och läne-organets tekniska granskning. Den är ej tillräckligt detaljerad som underlag för entreprenadavtal.

Till ansökan om byggnadslov fogas beskrivning i 3 exemplar.

Till ansökan om statligt bostadslån fogas beskrivningen liksom i 3 exemplar. Gäller ansökan ombyggnad eller förbättring lämnas därjämte beskrivning i 2 exemplar av huset före upprustningen. Omfattar ansökan hus med olika utförande skall beskrivningen upprättas för vart och ett av husen.

☐ m=monteringsfärdigt ☒ p=platsbyggt

Beskrivningen avser

☒ småhus ☐ annan byggnad

Hustyp: Enfamiljshus

(ex. enfamiljshus, kedjehus, radhus, lamellhus, punkthus)

antal hus 1 antal lägenheter 1 antal hela vånplan 1

GRUND

Grundlagt på:

☒ ¹Berg ☐ ²Grus ☐ ³Sand ☐ ⁴Lera ☐ ⁵Morän

Grundläggningsdjup 1,5 m

Grundläggnings sätt

Pålning, hel platta, utbredda plattor med dim. och betongkvalitet.

Hel platta i betong. Rutarmerad ϕ 10
40 cm. c/c

Dränering

1 sträng 4" tegelrör

Källarväggar

Material

Tjocklek

Källaryttervägg Cementhålstén 25 cm

Husskiljande källarvägg cm

Bärande källarinnervägg 20 cm

Icke bärande källarinnervägg 12 cm

Annan cm

Värmeisol. i källaryttervägg

k-värde

Vattenisol. i källaryttervägg

2 strykn. med kallasfalt

Sockelbeklädnad

Cementputs

Bärande del

☒ yttervägg ☒ innervägg

Våningsväggar

Yttervägg långsida ☐ m ☒ p

Utifrån räknat

1" enkelfas, 1 x 2" regelverk, 5cm.

mineralullsmatta, 2" spont plank, diff. tät papp, träfiberplatta. k-värde

Yttervägg kortsida ☐ m ☐ p

Utifrån räknat

Samma som yttervägg långsida

k-värde

Inkom till fo

Inkom till länsbostadsnämnden

Kommun

Lyckeby

Län

K

Fastighetsbeteckning

Lyckeby 1:77

Hus ltt

Gatuadress

Bradeklintsvägen 3

Sökandens namn

Lars Möllersten

Sökandens adress och telefon

Bradeklintsvägen 3 Lyckeby

Yttervägg, gavelspets

☐ m ☒ p

Utifrån räknat

Samma som yttervägg långsida

Lägenhetsskiljande vägg

☐ m ☐ p

Innervägg trappomslutande

☐ m ☐ p

2" spont plank, träfiberplattor

Innervägg bärande

☐ m ☐ p

2" spont plank, träfiberplattor

Övriga innerväggar

☐ m ☐ p

2" spont plank, träfiberplattor

Bjälklag

Bottenbjälklag

☐ m ☐ p

☒ ¹över källare ☐ ²över kryputrymme ☐ ³dir. på mark
2 x 7" balk. c/c 60 cm. Underslag= 3/4" spont Gipsiskiva i källartak, trossbotten och golv.

Mellanbjälklag

☐ m ☐ p

Översta bjälklaget

☐ m ☐ p

2 x 7" balk. c/c 55 cm. 2 rader krysskolvn. 3/4" underslag och träfiberpl. trossbotten.

Badrumsbjälklag

☐ m ☐ p

Värmeisolering

10 cm. mineralullsmatta

k-värde

Vattenisolering

Heltäckande, helsvetsad plastmatta

Golvbeläggning

" "

Altanbjälklag

☐ m ☐ p


Värmeisolering

k-värde


Vattenisolering

Golvbeläggning



Trappor Invändiga ☐ m ☐ p Trä Utvändiga ☐ m ☐ p Betong Yttertak takstol ☐ m ☒ p taklutning..... 20 - 76 grader typ material dim.: 2 x 5" spant c/c 100 cm. Underlagslak ☐ m ☐ p 3/4" spont, papp. Takbeläggning Cementpannor Yttertak över uppvärmt utrymme k-värde Fönster ☒ 2 glas ☐ 3 glas Teknisk beskrivning av garage och förråd utanför huskroppen; anordning för inredningsbar vind m.m. Balkongen utföres i järnkonstruktion typ "Adobro" som fastsättes i väggen med 6 st. 1/2" genomgående bultar.	VÄRMEINSTALLATION Pannskorsten ☐ m ☐ p ☒ 1 tegel ☐ 2 gjutjärn ☐ 3 stål ☐ 4 annat Röckanal area: 14 x 14 cm. Värmeisol. utförande i övrigt: ☒ 1 panna i husei ☐ 2 gemensam värmecentral ☐ 3 fjärrvärmeverk ☐ 4 annat panna typ <u>Effekta</u> antal <u>1</u> st effekt eldyta <u>1,3</u> kvm. ☐ 1 koks ☒ 2 olja ☐ 3 gas ☐ 4 el annat: Oljeeldningsaggregat ☒ 1 högtryck ☐ 2 lågtryck ☐ 3 annat Värmedium ☒ 1 varmvatten ☐ 2 varmluft Värmefördelning ☐ 2 fläktcirkulation ☐ 1 självcirkulation ☒ 3 pumpcirkulation Värmetillförsel ☒ 1 radiatorer ☐ 2 varma golv ☐ 3 varmluftsinsblåsning ☐ 4 annat Värmemätare typ..... Varmvattenmätare typ Material i varmvattenledning <u>Koppar</u> Material i kallvattenledning <u>Koppar</u> Material i servisledning <u>Plast</u> Ventilation ☒ 1 utsugning självdrag ☐ 2 mekanisk ventilation Ersättningsluft ☒ 1 vädr. fönster ☐ 4 fönster med beslag ☐ 2 springventil ☐ 5 ventilerade fönster ☐ 3 vent. (förvärmad luft) ☐ 6 annat
BYGGNADSNÄMNDENS YTTRANDE Vatten och avlopp anslutet till samhällets ledning ☐ ja ☐ nej Byggnadslov: ☐ erfordras ej ☐ lämnat ☐ icke lämnat ☐ disp. tillstyrkt Dispensen avser..... Fasitgheten rättsligt bildad För området gäller ☐ ja är..... ☐ nej ☐ 1 stadsplan ☐ 2 byggnadsplan För bestämmande av grundläggningssättet erfordras markundersökning ☐ 3 avstyckningsplan ☐ 4 utomplansbestämmelser ☐ 5 inga byggn.regl.bestämmelser Byggnadsritningar och teknisk beskrivning granskade för byggnadslov ☐ utan erinringar ☐ med erinringar enl. bif. ytt. den	ALLMÄNNA UPPLYSNINGAR Huvudentreprenör..... Ansvarig arbetsledare <u>G. Cederholm Lyckeby</u> Ansvarig ritat av <u>" "</u> Byggnadskonstruktör Vvs-konstruktör Beskr. utförd av <u>" "</u> Sökandens underskrift: <u>Lyckeby</u> den <u>12 januari 1965</u> <u>Lars Möllersten</u> Teknisk beskrivning granskad för statligt lån ☐ utan erinringar ☐ med erinringar enl. bif. yttrande den

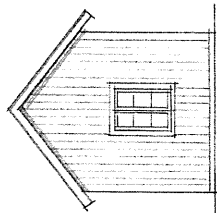

SÖDER

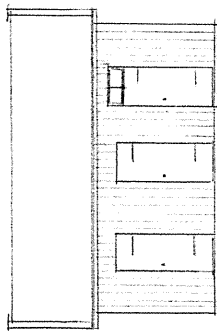

ÖSTER

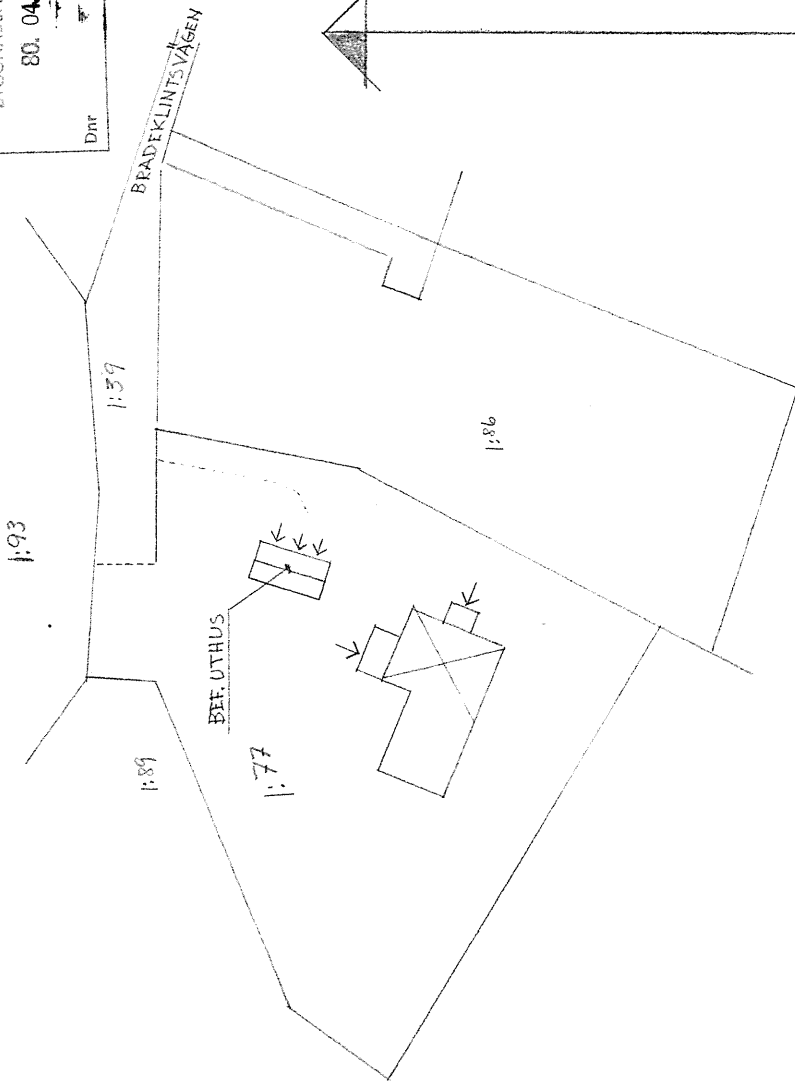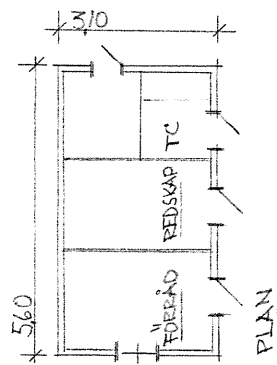

SITUATIONSPLAN SKALA 1:400


KARLSKRONA KOMMUN
BYGGNADSNÄMNDEN

80. 04. 23

Dnr

LYCKEBY 1:77
KARLSKRONA KOMMUN
UPPMÄTNINGSRITNING PÅ UTHUS
SKALA 1:100
800418 11/8/84


KARLSKRONA KOMMUN
BYGGNADSNÄMNDEN
80. 04.
Dnr 1:93

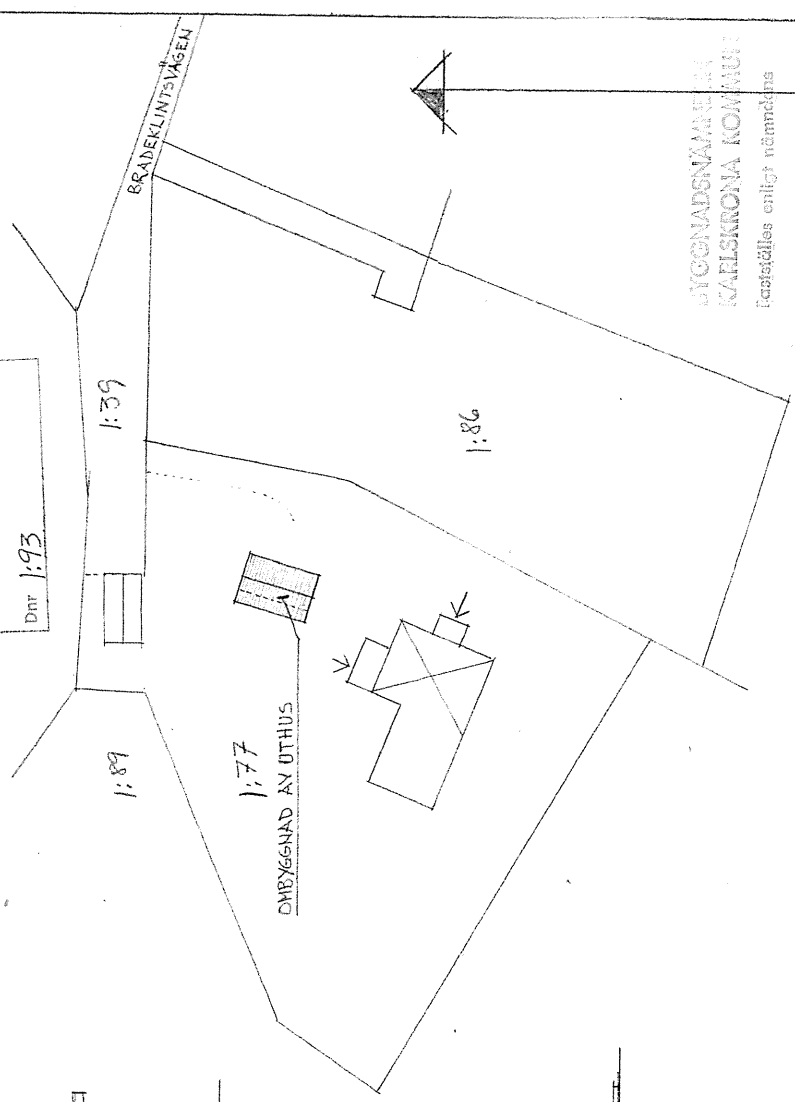


SITUATIONSPLAN SKALA 1:400
Best. 1980-05-21
630

BYGGNADSNÄMNDEN
KARLSKRONA KOMMUN
Fastställt enligt nämndens


Reviderat i Helsingfors
W. Lamm

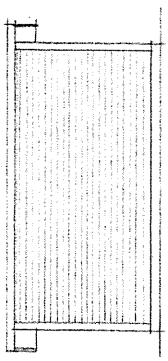


VÄSTER

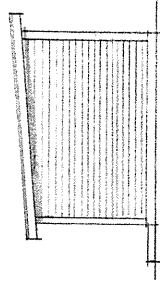


NÖRR

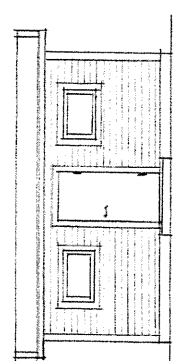


ÖSTER

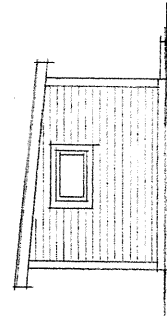

SÖDER

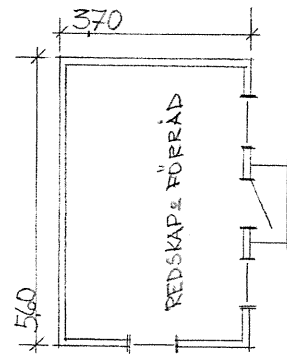

PLAN

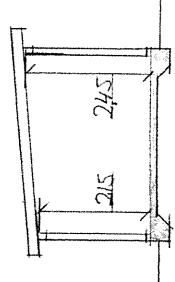

SEKTION


LYCKEBY 1:77

KARLSKRONA KOMMUN

OMBYGGNAD AV UTHUS

SKALA 1:100

800418 H. Lamm

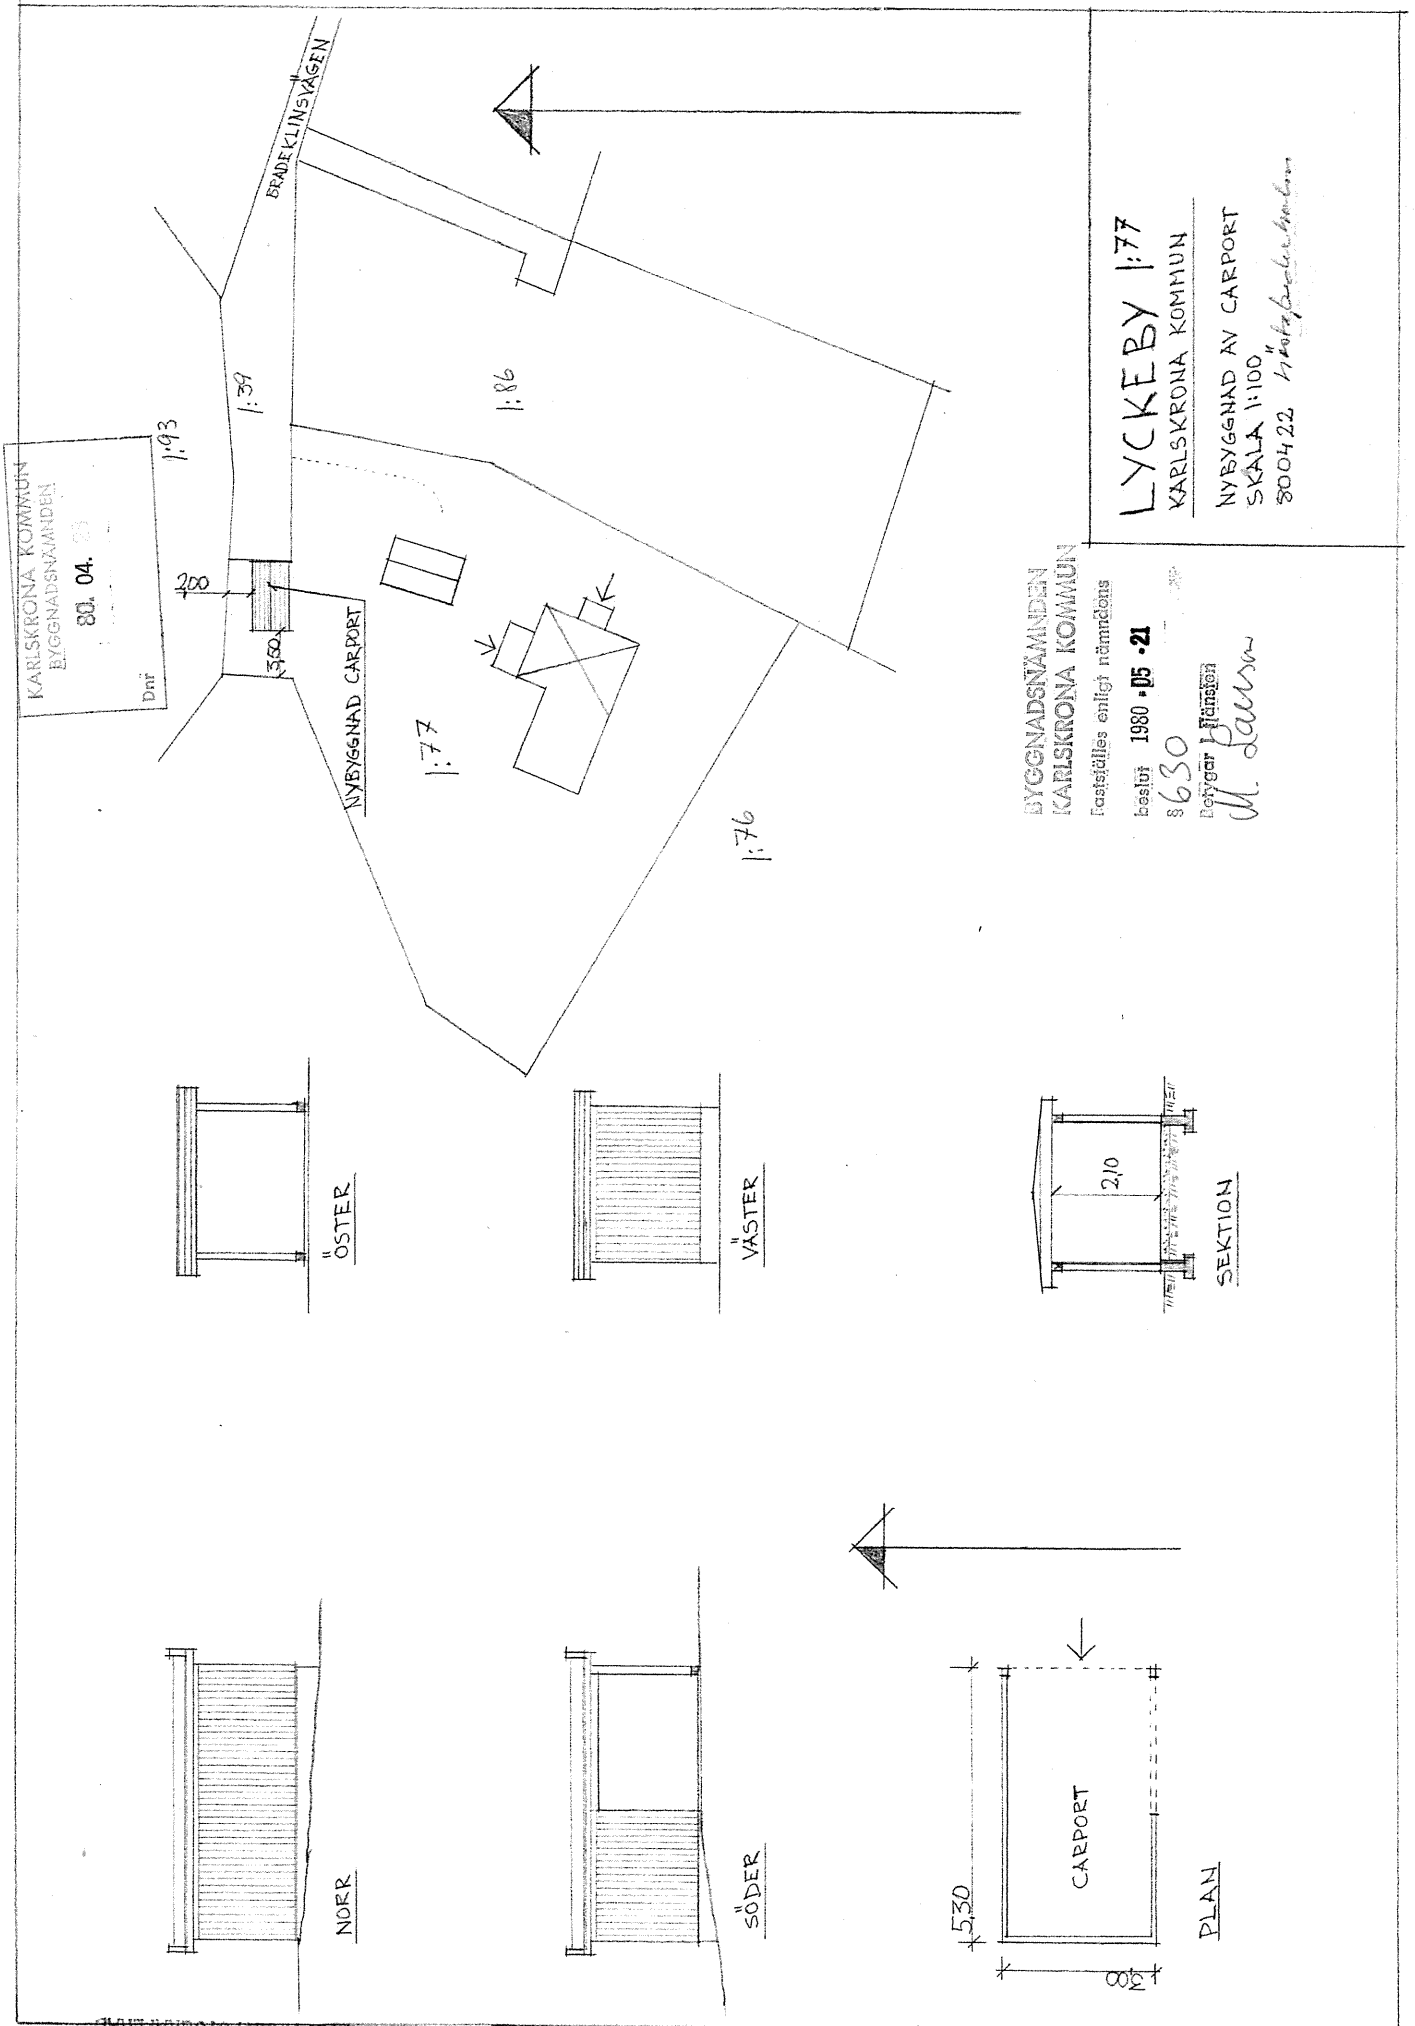

BEHÅLLNING FÖR ARKIVFOTOGRAFIERAD

NYBYGGNADSKARTA
över del av Lyckeby 1:39
i Lösen
KARLSKRONA KOMMUN

Upprättad å stadsingenjörskontoret 1980-05-14

Ake Woxenius
Åke Woxenius
Stadsingenjör

Uppgifter och beteckningar


Gällande stadsplan - byggnadsplan fastställd 1957-09-28

Fastighetsbildad

Fastighetsreglering pågår

Servitut: Lyckå 1:7, rätt att nedlagga vatten och
avloppsledningar

Avvägd punkts höjd i förhållande till
nollplan: havets medelvattenyta = +
Beteckningar vilka hänföra sig till gällande
stadsplan - byggnadsplan
+ Gatu höjd enligt gällande stadsplan - byggnadsplan
+ Proj. gatu höjd som avviker > 20 cm från
gällande stadsplan - byggnadsplan

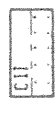

Gatuadress:

Skala	Reg. kort, Lagesanvisning	Koordinatsystem	Mätstads	Beteckningsstandard
1:600	03558, 8069:4	Karlskrona	III	TFA 4, 6, 8-4

Gatukontorets uppgifter

- Vattenledning
- Spillvattenledning
- Regnvattenledning
- Kombinerad ledning
- Höjd å vattengång för ledning
- Höjd å vattengång för ledning
- Källargolvet kan ej läggas lägre än + om fritt fall för avlopps- och dräneringsvatten skall erhållas
- Anmärkning:

Gatukontoret 19

Gatuchef

FILMKOPIA

KOMMUNSTYRELSEN
KARLSKRONA KOMMUN
Fastställes enligt nämndens

Beslut 1980-05-21



S 630

Reviderat i tjänsten

W. Larsson

Bestyrkes
i tjänstens vägnar

Bolette Wahlberg

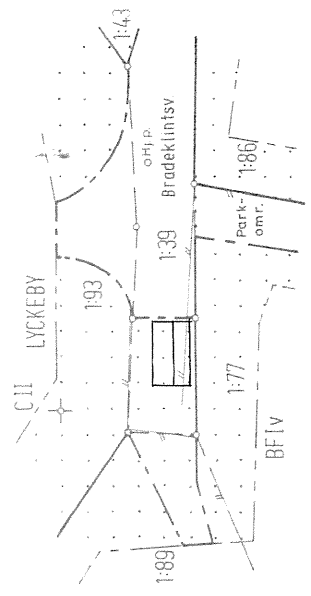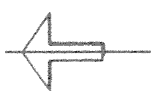

X=9700

Y=10960

X=9660
Y=11000

STADSENGJÖRSKONTORET
KARLSKRONA KOMMUN

Fältavd	Kartering	Ritning	Granskning	Arkivering
6F	LC	LC	C/M	