

A-40.1-010

FÖRKLARINGAR:

ALLA MÄTT ANGES I MM
MÄTT KONTROLLERAS PÅ PLATS

FÖRESKRIFTER:

BYGGNADSNÄMNDEN VÄSTERÅS

2010-01-28 § 0341

Denne handling har fastslått
i ömhet med vad som anges
i anslutande beslut

Bygglöst område
gränslinje och
ställande av plan
eller konstruktioner

HÄNVISNINGAR:

VÄSTERÅS STAD
Byggnadsnämnden
2009-12-22

BET. ANT. ANDRNING AVSE. DATUM. SIGN.

BYGGLOVSHANDLING

Kv. KLYVAREN
VÄSTERÅS

PEABE

Archus

Archus Arkitekt

Info@archus.se

www.archus.se

UPPDRAG NR.

10080-2

DATUM

2009-12-21

NYBYGGNAD BOSTÄDER

ETAPP 2

PLAN 1


SKALA

A1 = 1:200


A3 = 1:400

A-40.1-010


ORIGINALFORMAT A1

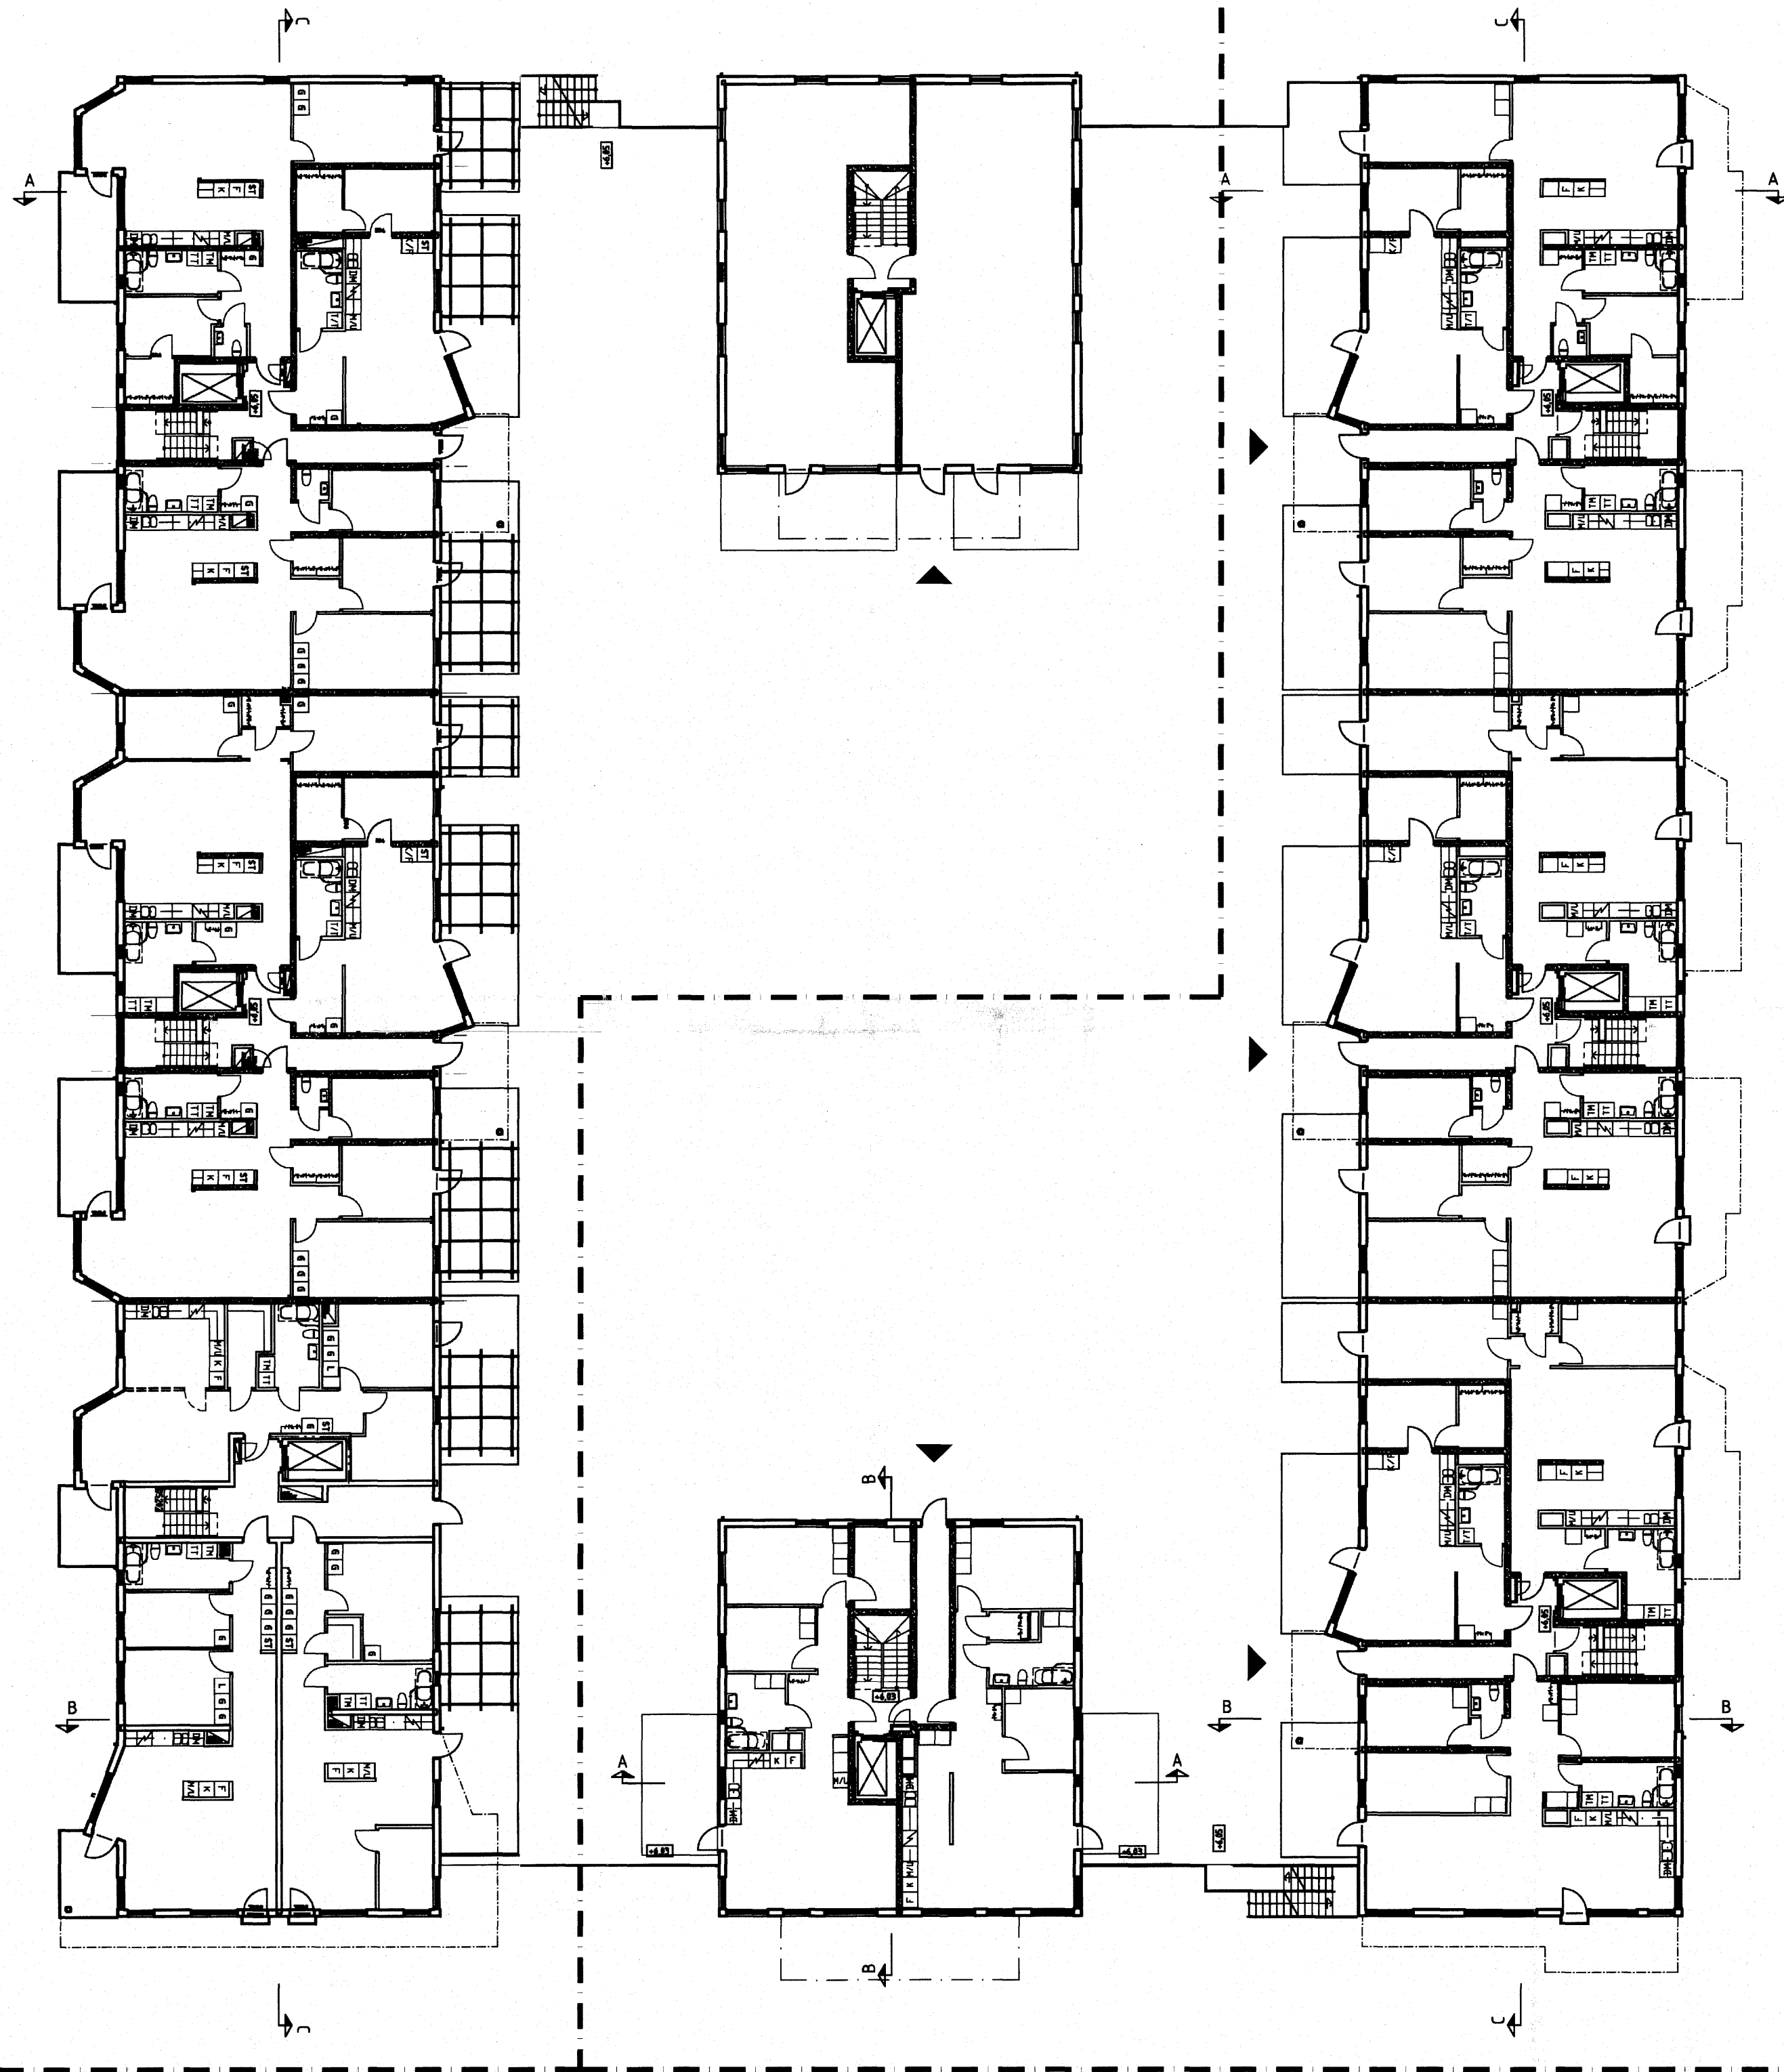



ETAPP 1, HUS A OCH B, PLAN 1

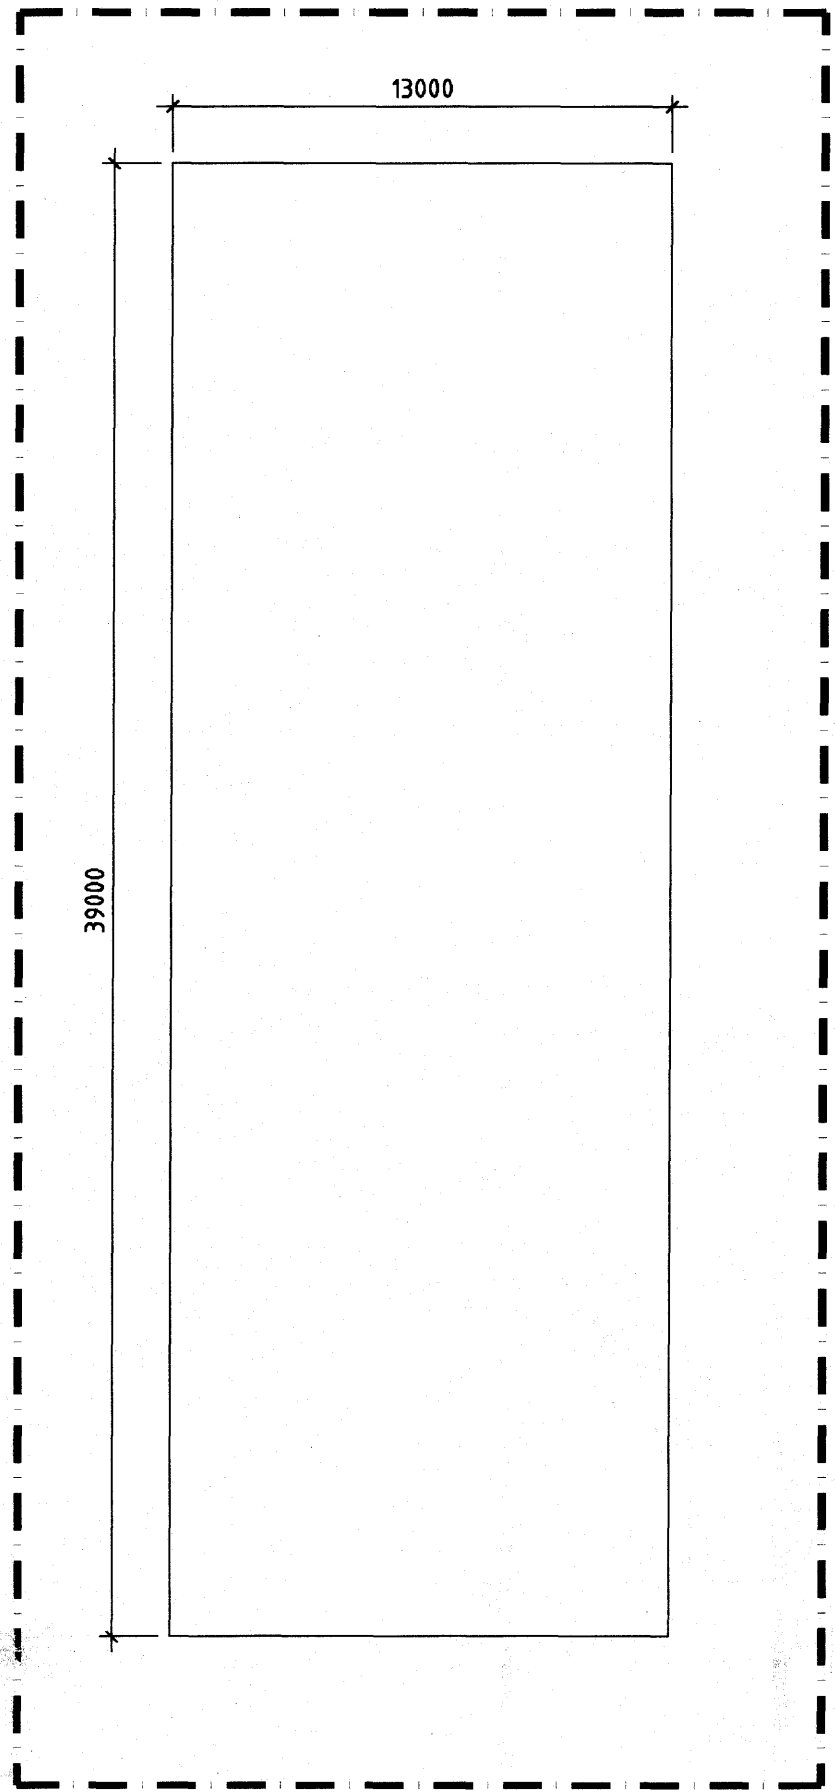

ETAPP 3, HUS E, PLAN 1

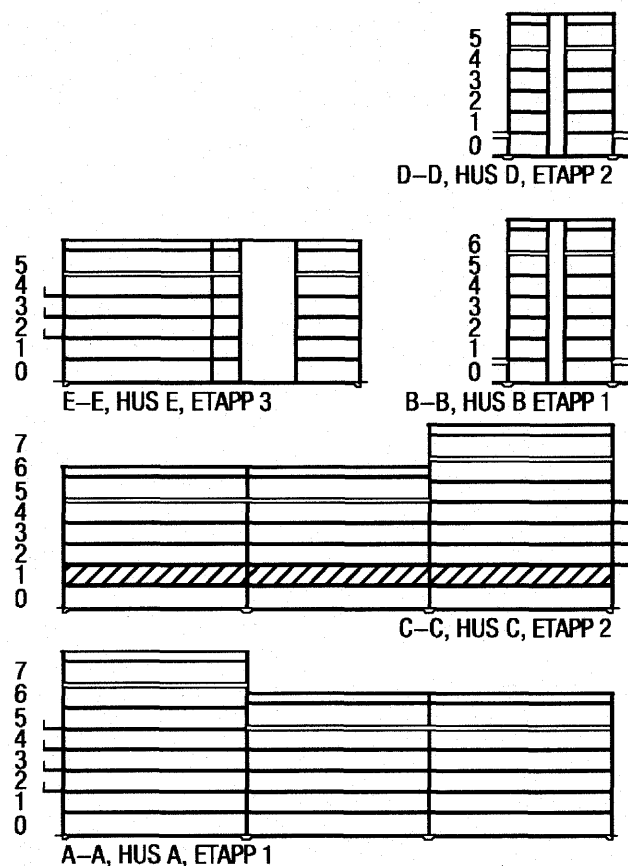

ETAPP 2, HUS C OCH D, PLAN 1

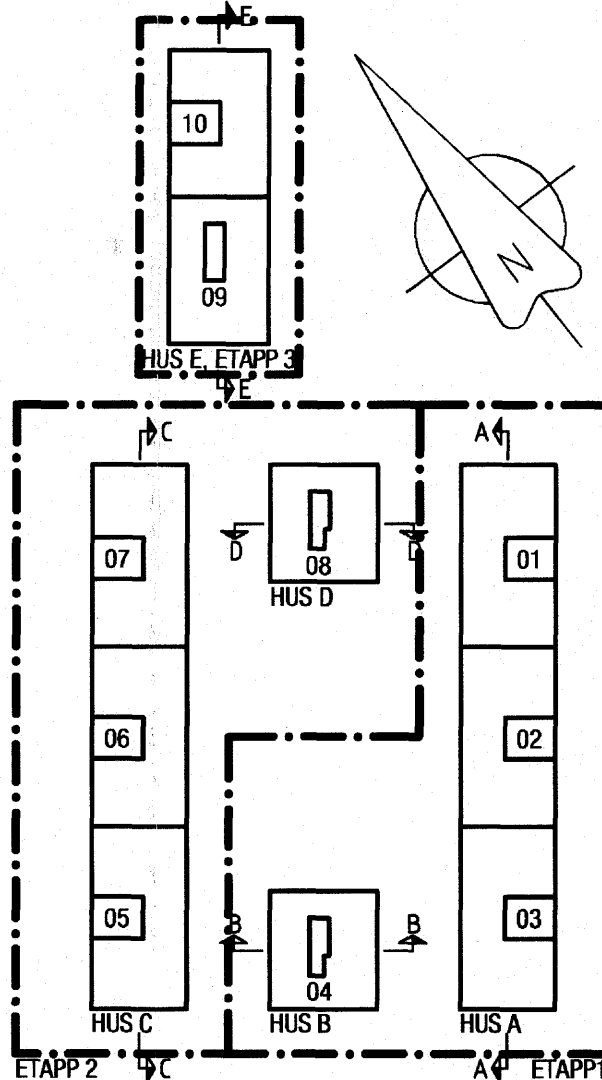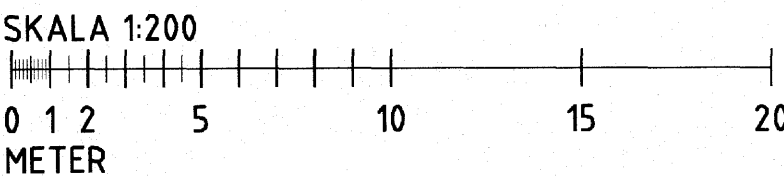

P:\Archus\Bostäder\KLYVAREN\03 Bygglöv\VA01 Not\VA01-P001.dwg (2009-12-11)

XREF: P:\Archus\Bostäder\KLYVAREN\03 Bygglöv\VA01 Not\VA01-P000.dwg (2007-06-20)
P:\Archus\Bostäder\KLYVAREN\03 Bygglöv\VA01 Not\VA01-P001.dwg (2009-12-18)
P:\Archus\Bostäder\KLYVAREN\03 Bygglöv\VA01 Not\VA01-P002.dwg (2009-12-18)
P:\Archus\Bostäder\KLYVAREN\03 Bygglöv\VA02 RDP\2009-12-11 Hus C\A-40_1-010.dwg FHA

A-40.1-020

FÖRKLARINGAR:


ALLA MÅTT ANGES I MM
MÅTT KONTROLLERAS PÅ PLATS

FÖRESKRIFTER

2010-01-28 § 0341

Den som har utsett sig
som ansvarig för
den tekniska utrustningen
har ansvar för
den tekniska utrustningen

HÄNVISNINGAR:

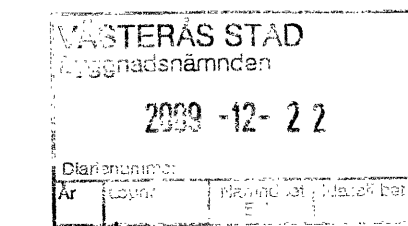

BET	ANT	ÄNDRINGEN AVSER	DATUM	SEN
-----	-----	-----------------	-------	-----

BYGGLOVSHANDLING

Kv. KLYVAREN
VÄSTERÅS



Archus


Archus Arkitekter
Info@archus.se
www.archus.se
UPPGÅNGS NR.
10080-2
DATUM
2009-12-21

Brunkärrsgränd 5
111 51 Stockholm
F. Hagerius
ANSVARIG
J. Pettersson
TELEFON
08-30 75 00
FAX
08-30 75 62

NYBYGGNAD BOSTÄDER
ETAPP 2
PLAN 2



SKALA
A1 = 1:200
A3 = 1:400
RITNINGSRUMMER
A-40.1-020
BET.

ETAPP 2, HUS C OCH D, PLAN 2

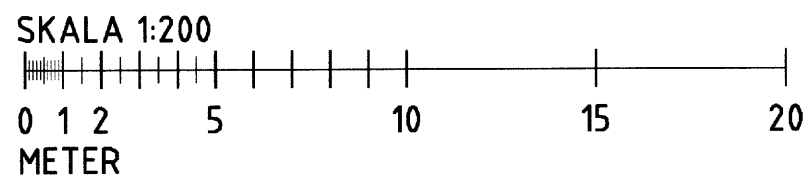

ETAPP 1, HUS A OCH B, PLAN 2

ETAPP 3, HUS E, PLAN 2

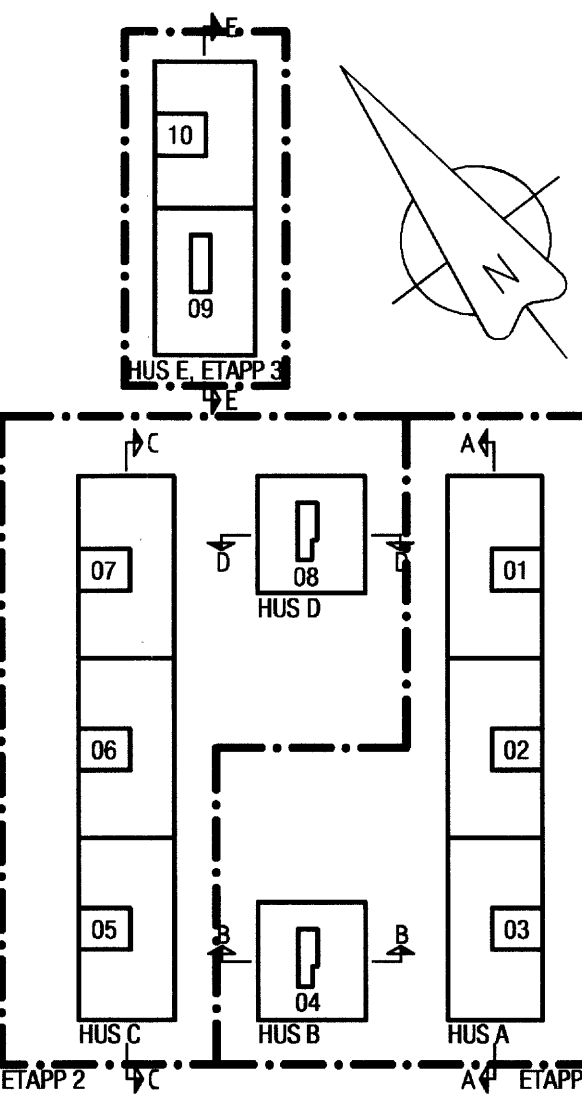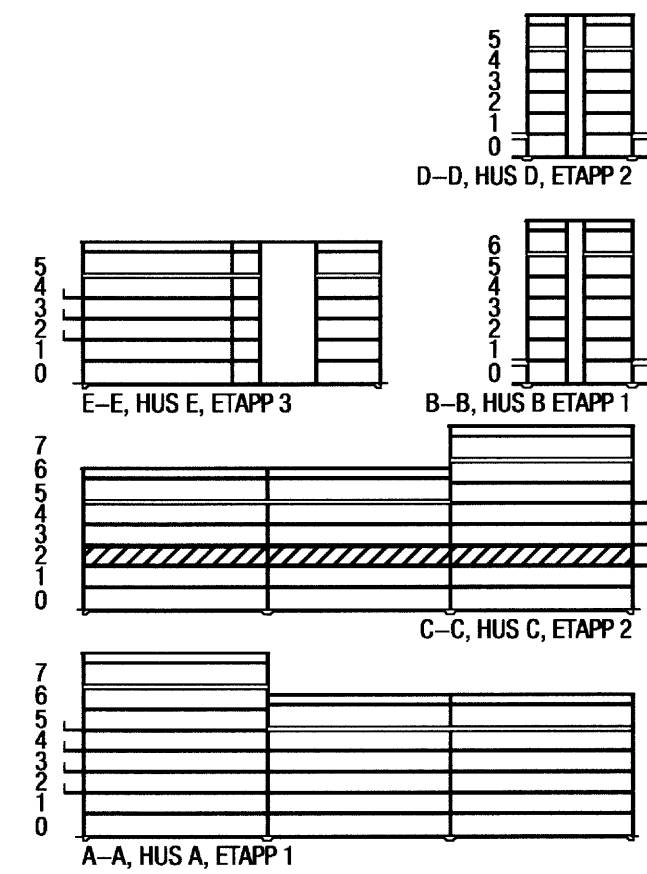

XREF: P:\Archus\Bostäder\KLYVAREN\03 Bygglövs\A\01\Tid\A40-1000.dwg (2007-08-20)
P:\Archus\Bostäder\KLYVAREN\03 Bygglövs\A\01\Tid\A40-1002.dwg (2008-03-03)
P:\Archus\Bostäder\KLYVAREN\03 Bygglövs\A\01\Tid\A40-1003.dwg (2009-12-11)
P:\Archus\Bostäder\KLYVAREN\03 Bygglövs\A\02\ROF\2009-12-11 Hus C\A-40_1-020.dwg FHA

A-40.1-030

FÖRKLARINGAR:

ALLA MÄTT ANGES I MM
MÄTT KONTROLLERAS PÅ PLATS

FÖRESKRIFTER:

BYGGNADSNÄMNDEN VÄSTERÅS

2010-01-28 § 0341

Byggnadsnämnden Västerås
Kommunstyrelsens förvaltningsenhet
Kommunhuset, Box 100
SE-801 21 Västerås

HÄNVISNINGAR:

VÄSTERÅS STAD
Byggnadsnämnden
2009-12-22

BET. RKT. ANDRINGSKÄRSELLER DATUM SIGN
BYGGLOVSHANDLING

Kv. KLYVAREN
VÄSTERÅS

PEAB

Archus

Archus Arkitekter

Info@archus.se Brunklebergsgatan 5 Telefon 08-30 75 00
www.archus.se 111 51 Stockholm Fax 08-30 75 62

UPPDRAG NR. 10080-2 RITAD/KONSTR. AV F. Hagerius HANDLÄGGARE M. Rosenius
DATUM 2009-12-21 ANSVARIG J. Pettersson GRANSKAD EGENHET GRANSKAD HAND.

NYBYGGNAD BOSTÄDER

ETAPP 2

PLAN 3

SKALA
A1 = 1:200
A3 = 1:400




RITINGSNUMMER
A-40.1-030

BET.


ETAPP 3, HUS E, PLAN 3

ETAPP 2, HUS C OCH D, PLAN 3


ETAPP 1, HUS A OCH B, PLAN 3

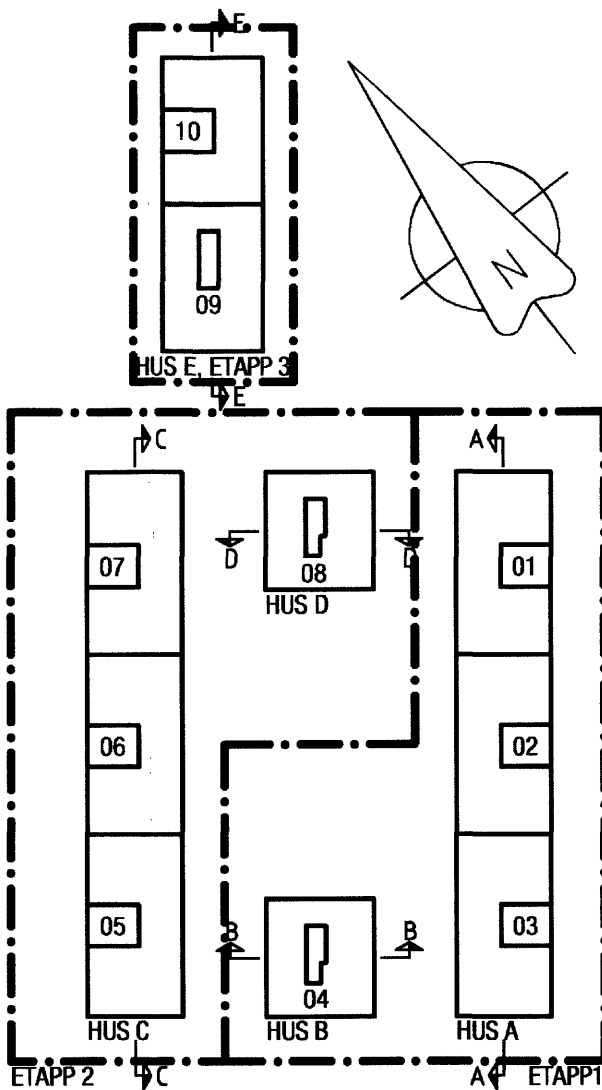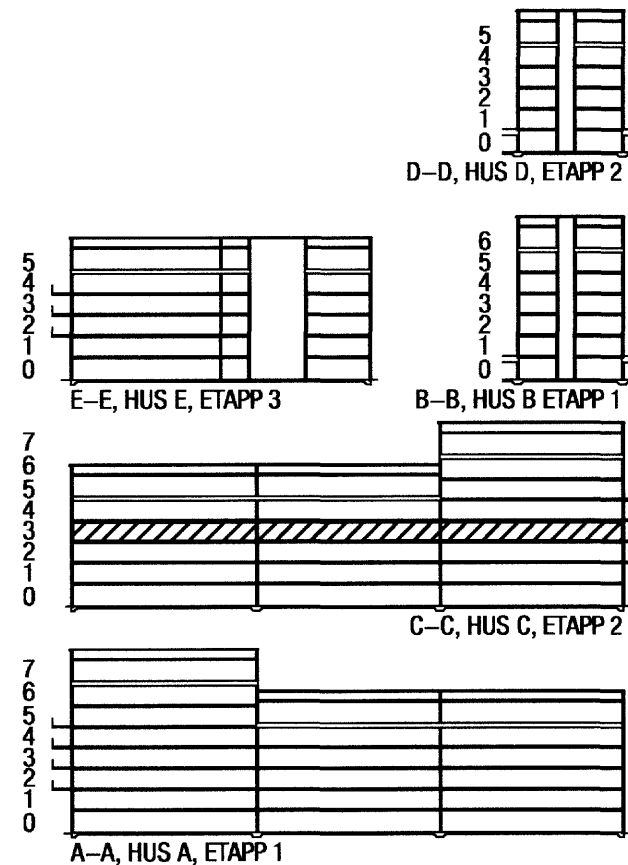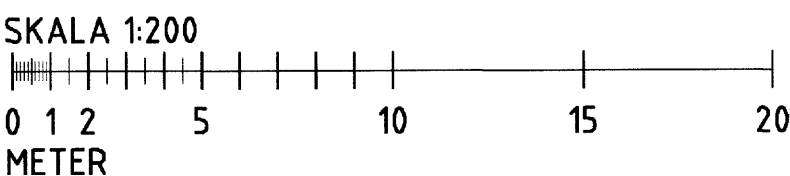


XREF: P:\Archus\Bostäder\KLYVAREN\03 Bygglöva\A\01\A-40.1-030.dwg (2007-06-20) P:\Archus\Bostäder\KLYVAREN\03 Bygglöva\A\01\A-40.1-030.dwg (2009-12-11)
P:\Archus\Bostäder\KLYVAREN\03 Bygglöva\A\01\A-40.1-030.dwg (2009-12-11) P:\Archus\Bostäder\KLYVAREN\03 Bygglöva\A\01\A-40.1-030.dwg (2009-12-11)
P:\Archus\Bostäder\KLYVAREN\03 Bygglöva\A\02\A-40.1-030.dwg (2009-12-11) P:\Archus\Bostäder\KLYVAREN\03 Bygglöva\A\02\A-40.1-030.dwg (2009-12-11)

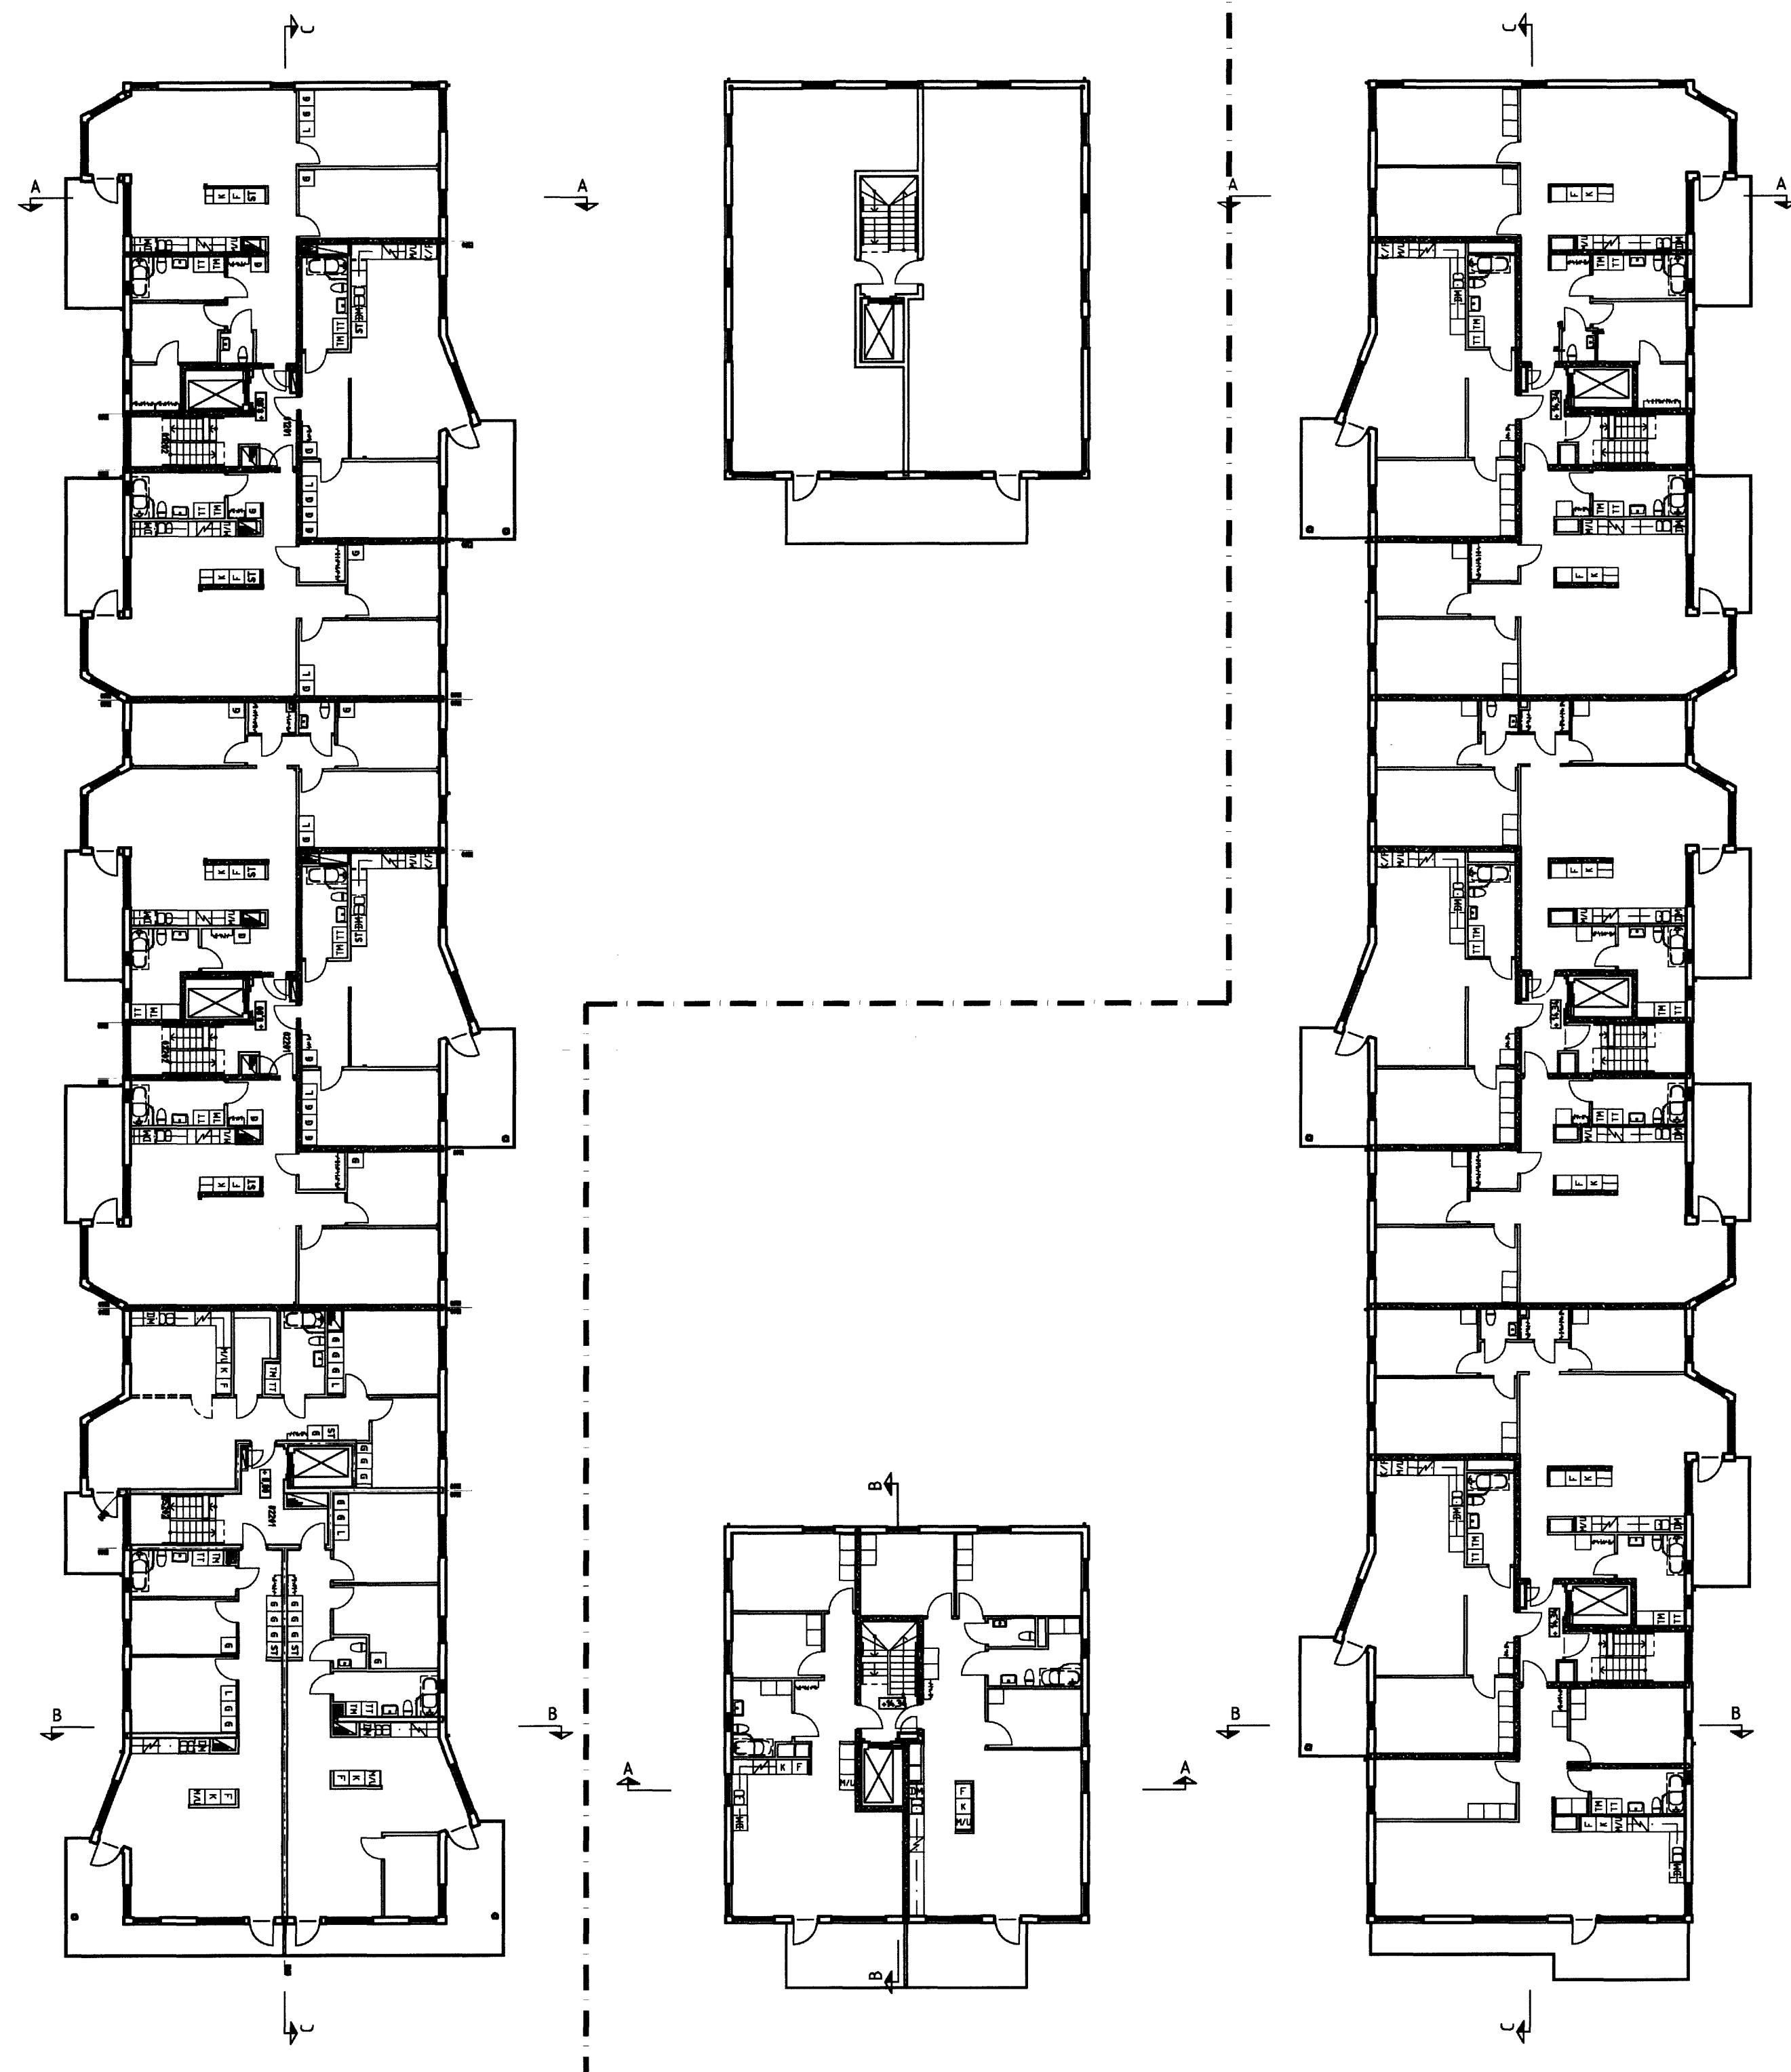


ETAPP 1, HUS A OCH B, PLAN 4

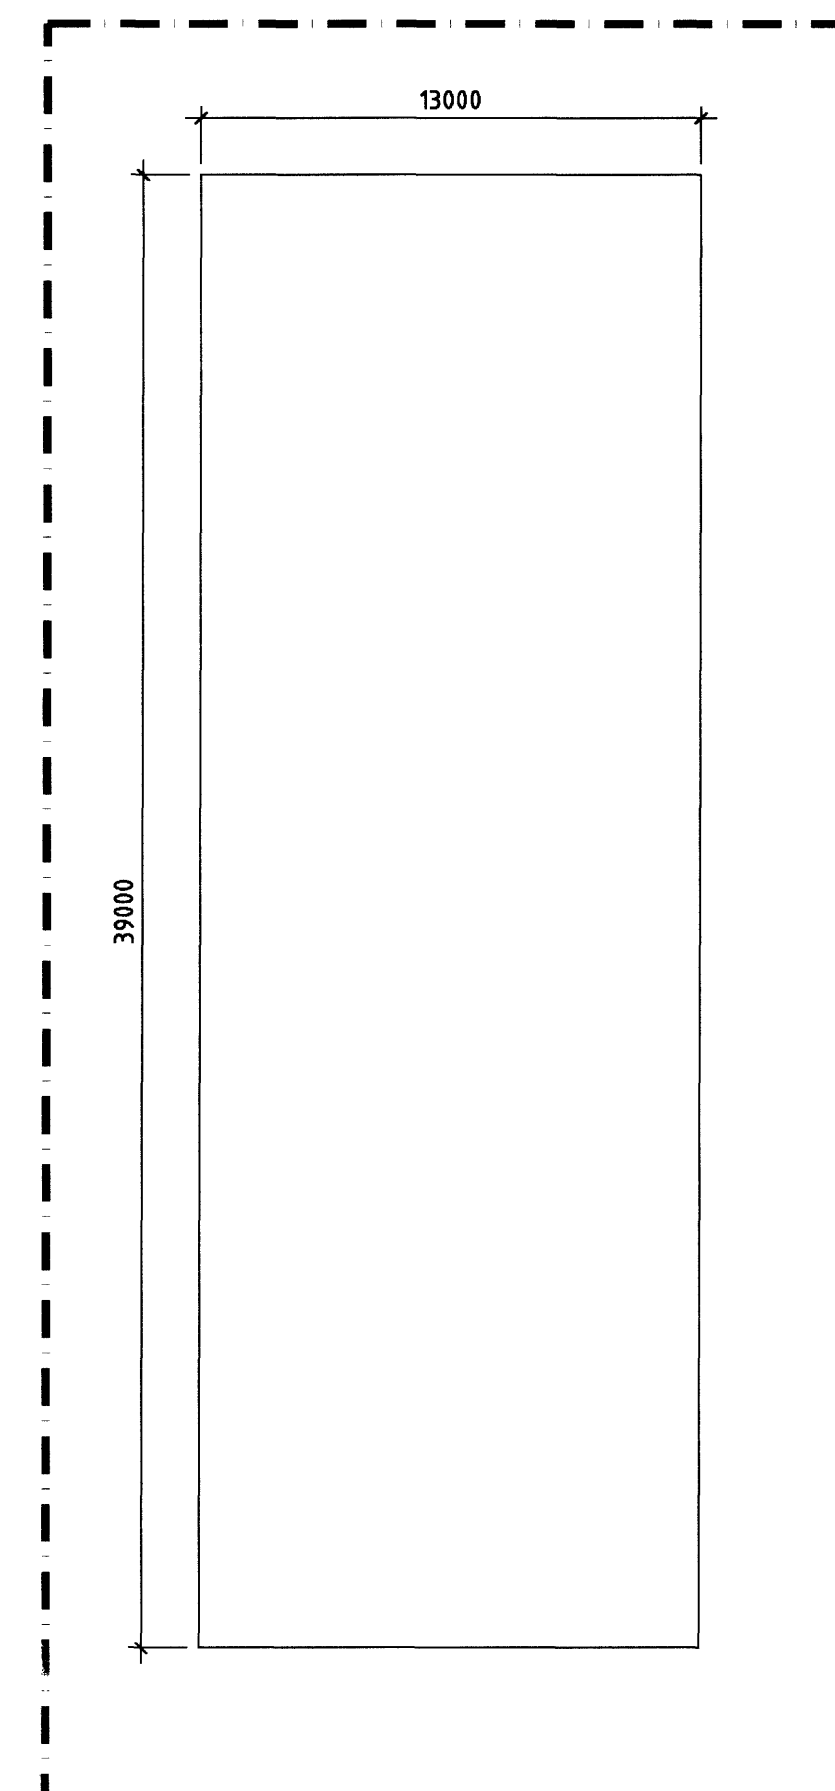

ETAPP 3, HUS E, PLAN 4

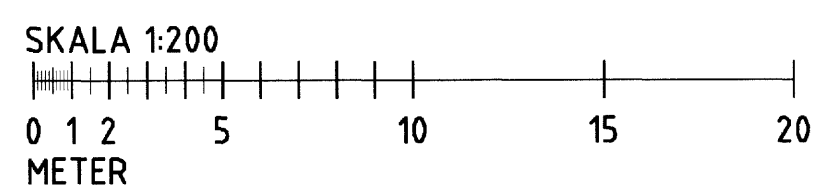

ETAPP 2, HUS C OCH D, PLAN 4

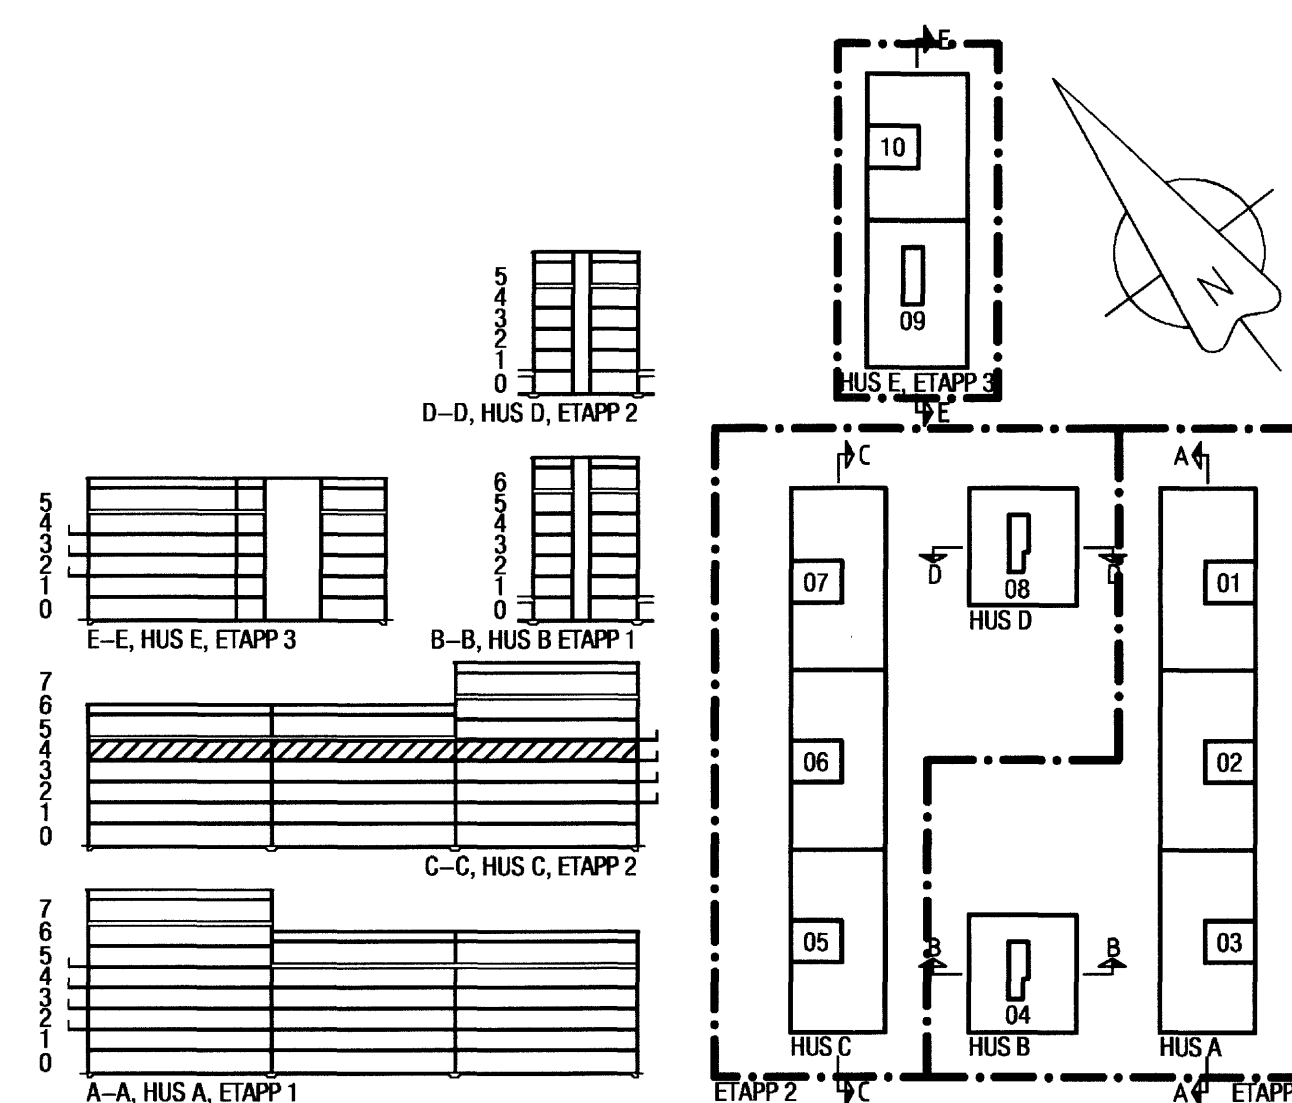

FÖRKLARINGAR:

ALLA MÅTT ANGES I MM
MÅTT KONTROLLERAS PÅ PLATS

MÅTT KONTROLLERAS PÅ PLATS

FÖRESKRIFTER:

2010-01-28 § 0341

De afgevaardigde van het Parlement
van de provincie van de provincie
van de provincie van de provincie
van de provincie van de provincie

HÄNVISNINGAR:

INTERAS STAD

2009-12-2

2009 -12- 2

REF	ANT	ANDRÉEN AVSER	DATE	SIGN
-----	-----	---------------	------	------

BYGGLOVSHANDLING

Kv. KLYVAREN
VÄSTERÅS

VÄSTERÅS

PEAB

Archus

Archus Arkitektar

info@archus.se
www.archus.se

4888-AC-10

Brunkebergstorg 5 **Telefon 08-30 75 00**
111 51 Stockholm **Fax 08 30 75 62**

TIT 51 Stockholm Fax 06-30 75 62	
ANALYST: M.	ANALYST: C.

Telefon 08-30 75 00
Fax 08-30 75 62

Fax 06-50 75 62

10080-2

DATUM	
-------	--

2009-12-21

NYBYGGNA

ETAPP 2

PLAN 4

PERIOD

SKALA
A1 = 1:200

A3 = 1:400

RITINGSNUMMER **A 401 040** BET.

A-40.1-040

BET.

A-40.1-050

FÖRKLARINGAR:ALLA MÅTT ANGES I MM
MÅTT KONTROLLERAS PÅ PLATS**FÖRESKRIFTER:**

BYGGNADSNÄMNDEN VÄSTERÅS

2010-01-28 § 0341

Dokumentation av beslut
avseende bygglov
för byggnadsnämnden**HÄNVISNINGAR:**VÄSTERÅS STAD
Byggnadsnämnden
2009-12-22
Dokumentation av beslut
avseende bygglov
för byggnadsnämnden

BET ANT ANDRINGEN AVSER DATUM SIGN

BYGGLOVSHANDLINGKv. KLYVAREN
VÄSTERÅS**PEAB****Archus****Archus Arkitekter**Info@archus.se
www.archus.seBrunkebergsgård 5
111 51 StockholmTelefon 08-30 75 00
Fax 08-30 75 62UPPDRAG NR. 10080-2
DATUM 2009-12-21
RITAD/KONSTR. AV F Hagerius
ANSVARIG J Pettersson
HANDLÄGGARE M Rosenius
GRANSKAD EGENKONT. GRANSKAD HANDL.**NYBYGGNAD BOSTÄDER**ETAPP 2
PLAN 5SKALA
A1 = 1:200
A3 = 1:400RITNINGSGRUPP
A-40.1-050

BET.

ORIGINALFORMAT A1

ETAPP 3, HUS E, PLAN 5

ETAPP 2, HUS C OCH D, PLAN 5

ETAPP 1, HUS A OCH B, PLAN 5

SKALA 1:200
0 1 2 5 10 15 20
METER

P:\Archus\Bostäder\KLYVAREN\03 Bygglöva\A\01 Hus A\A0-1000.dwg (2009-12-11)

P:\Archus\Bostäder\KLYVAREN\03 Bygglöva\A\01 Hus A\A0-1000.dwg (2009-12-11)

P:\Archus\Bostäder\KLYVAREN\03 Bygglöva\A\01 Hus A\A0-1000.dwg (2009-12-11)


P:\Archus\Bostäder\KLYVAREN\03 Bygglöva\A\01 Hus A\A0-1000.dwg (2009-12-11)

P:\Archus\Bostäder\KLYVAREN\03 Bygglöva\A\02 Rdf\2009-12-11 Hus C\A-40_1-050.dwg FHA

PLO: 2009-12-21 09:47



ARCHUS ARKITEKTER, Plotrad: 09.12.21 kl 09.47 Filnamn: Archus\Bostäder\KLYVAREN\03 Bygglöva\A\02 Rdf\2009-12-11 Hus C\A-40_1-050.dwg

A-40.1-060


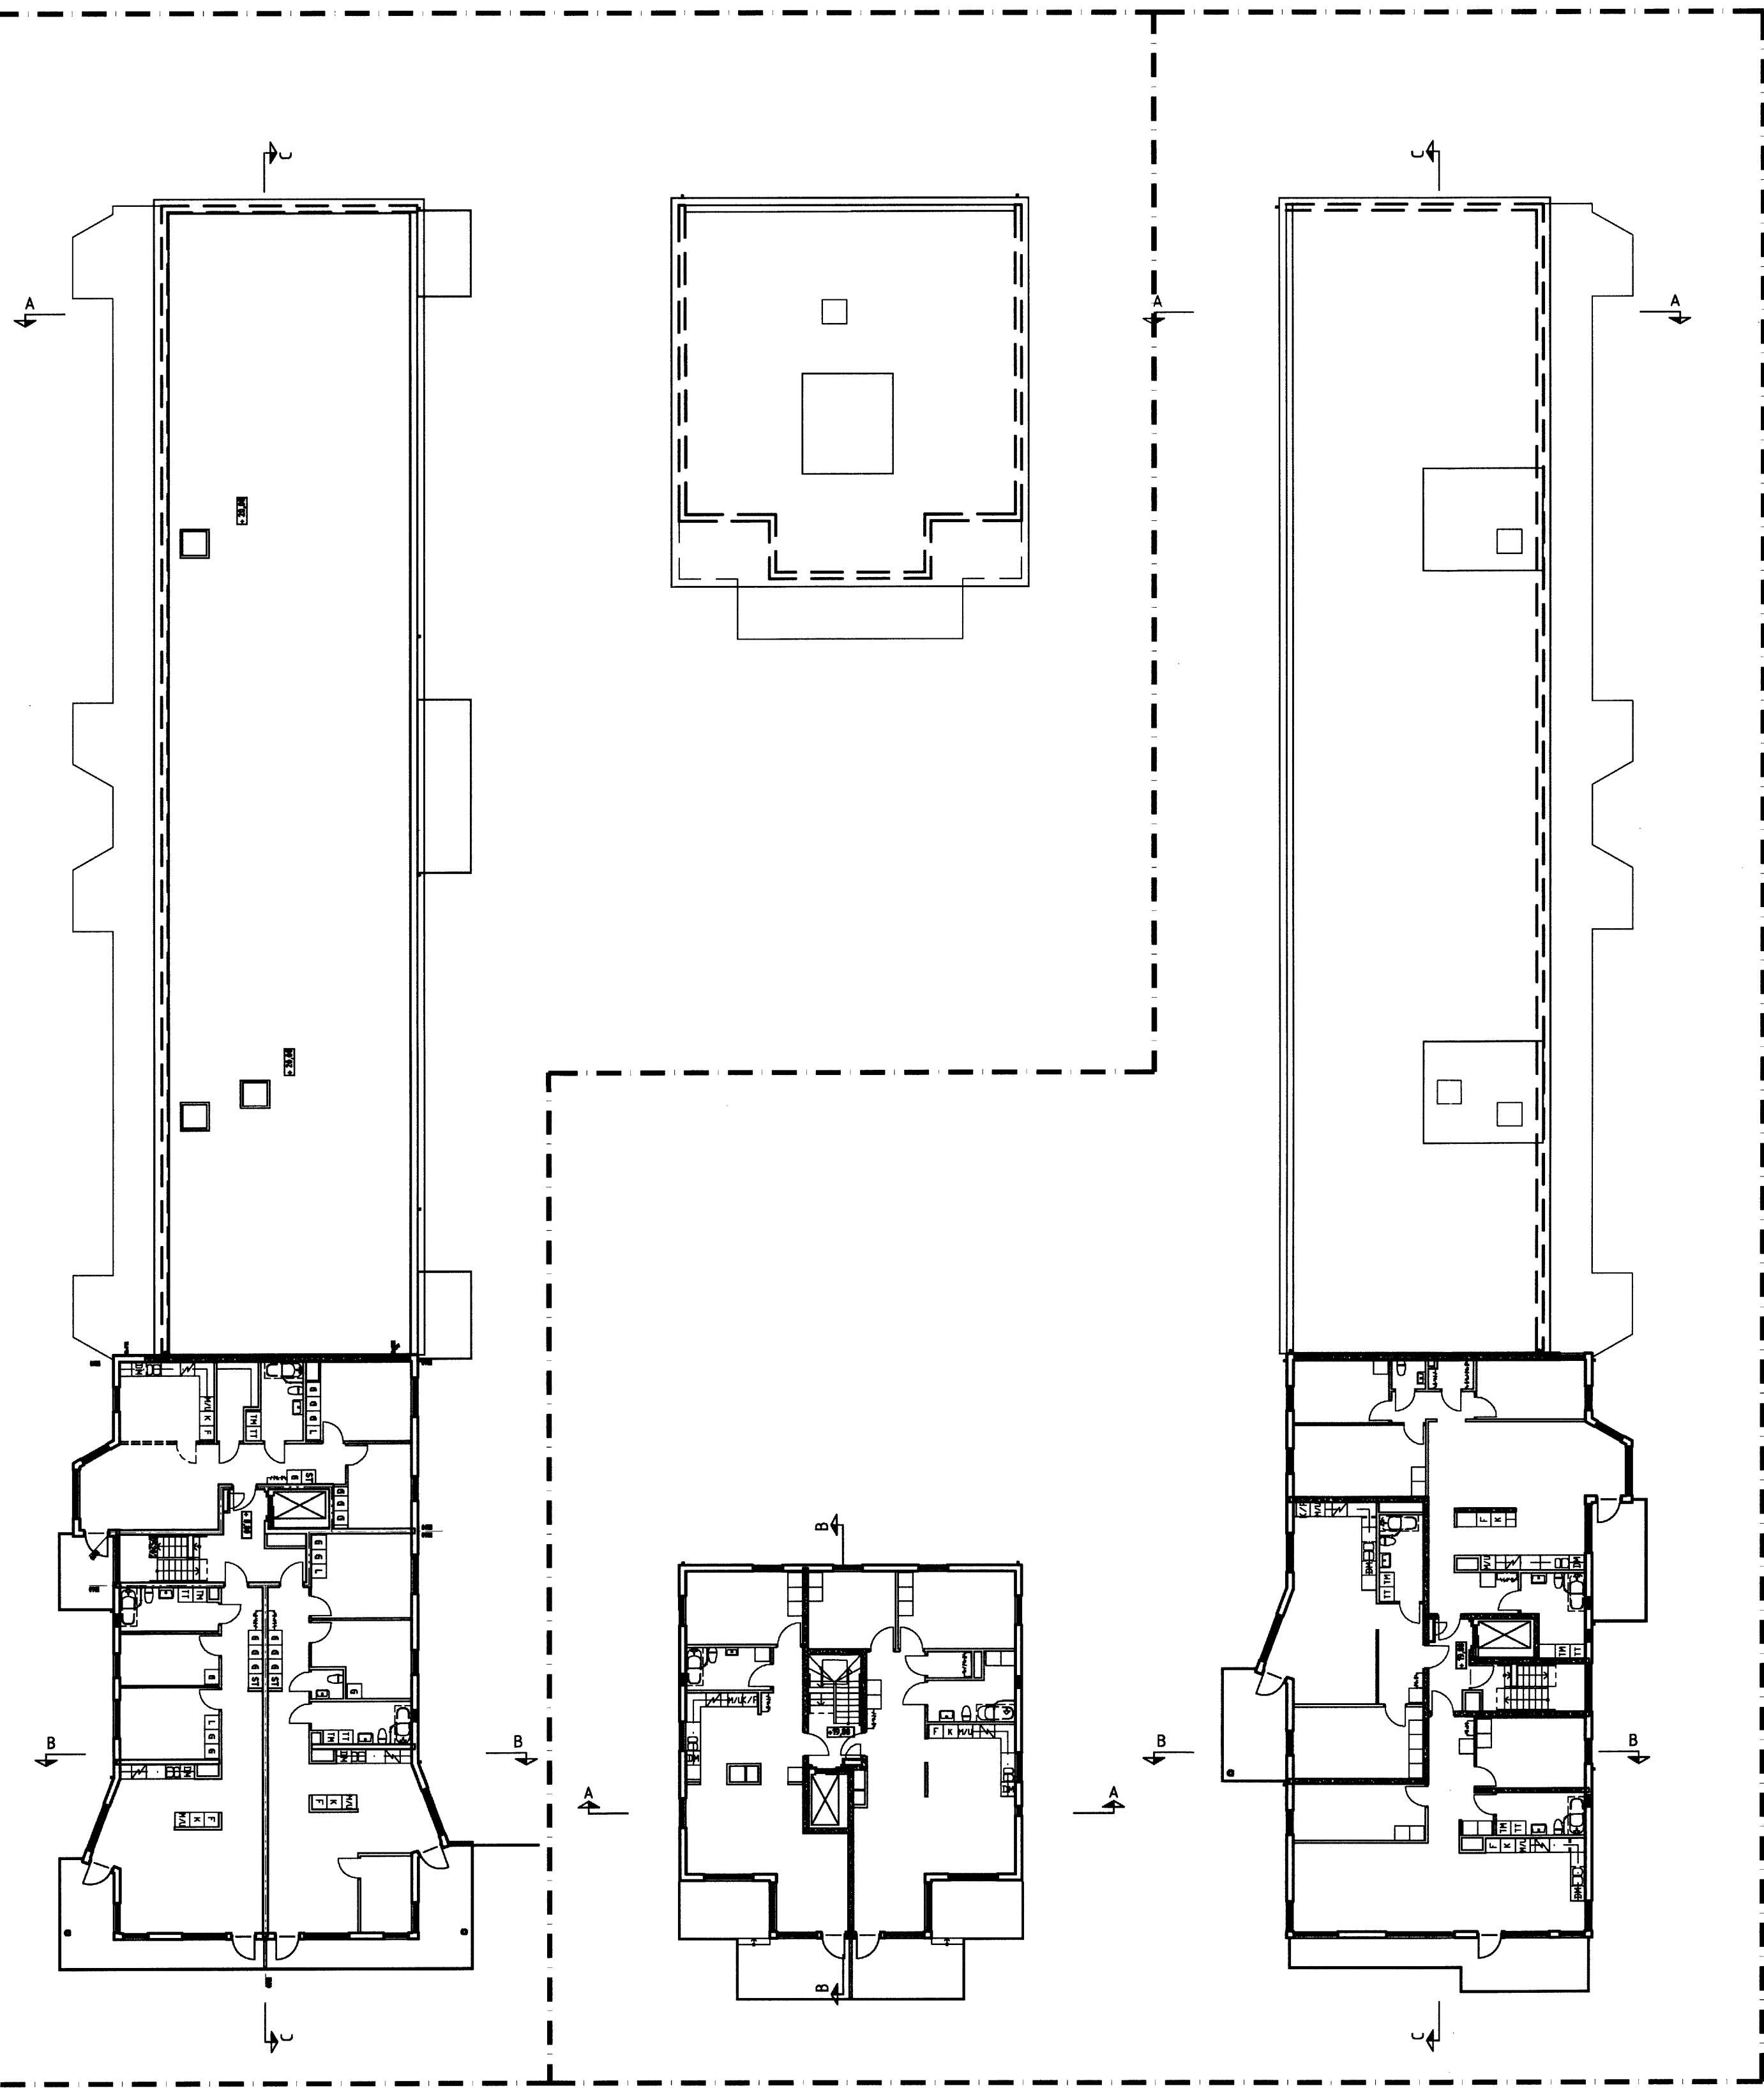


ETAPP 2, HUS C OCH D, PLAN 6

ETAPP 1, HUS A OCH B, PLAN 6

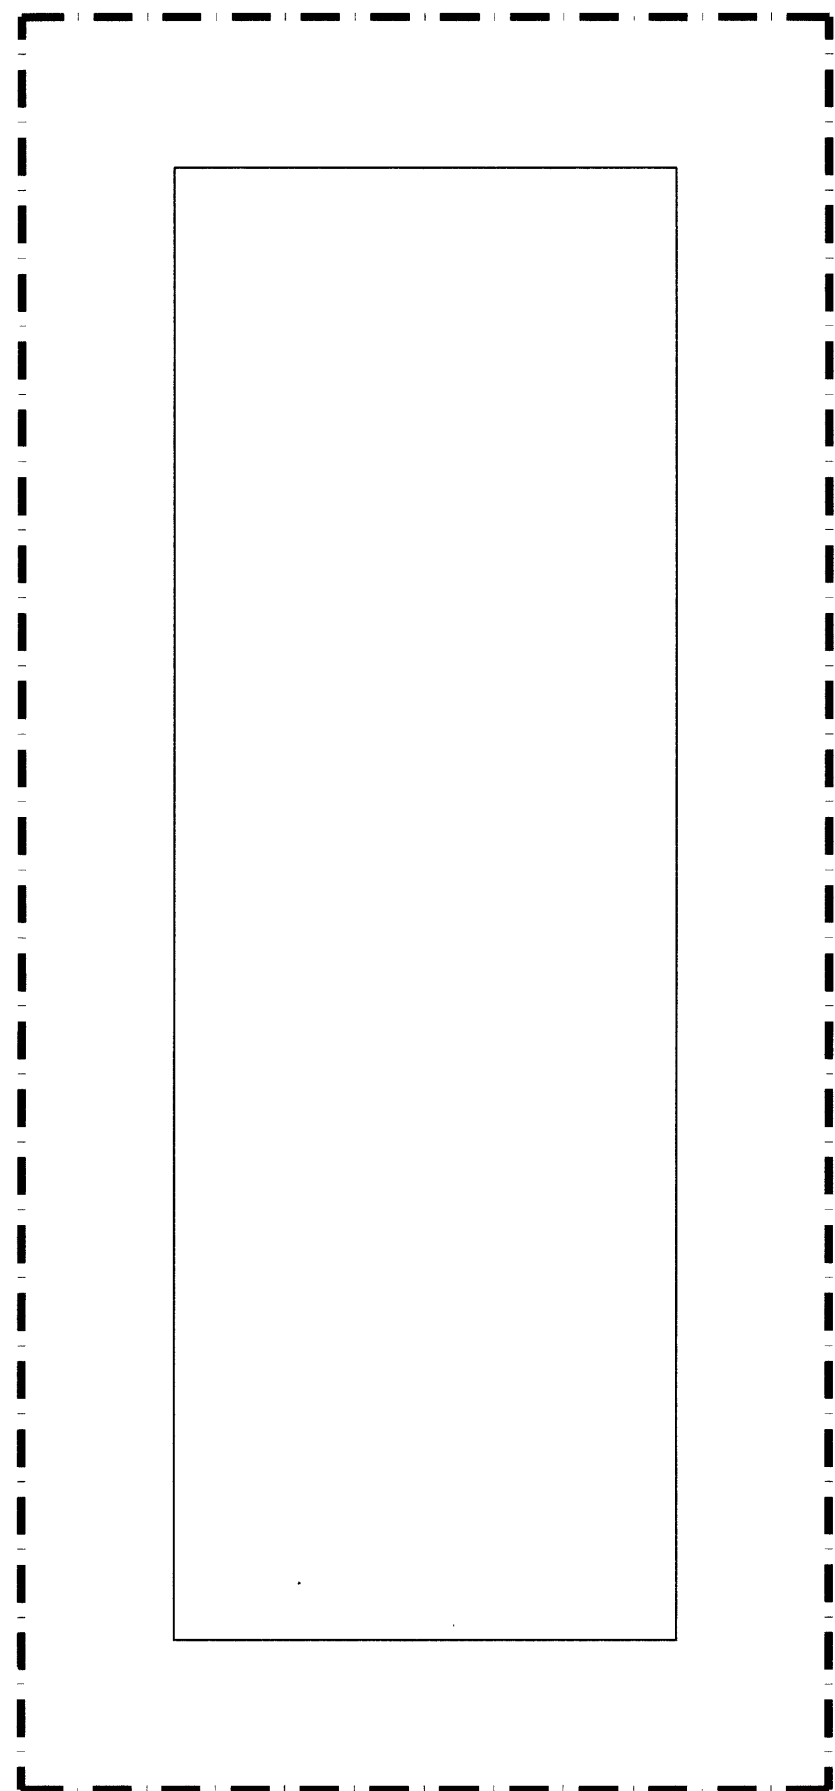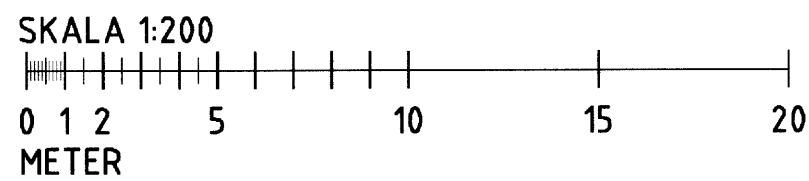

ETAPP 3, HUS E, PLAN 6

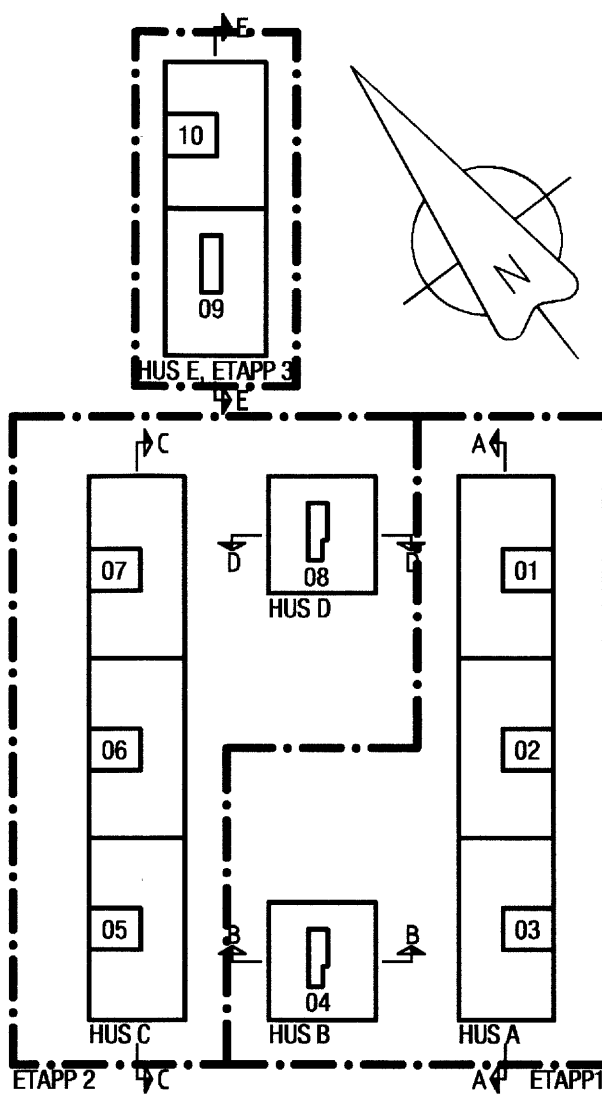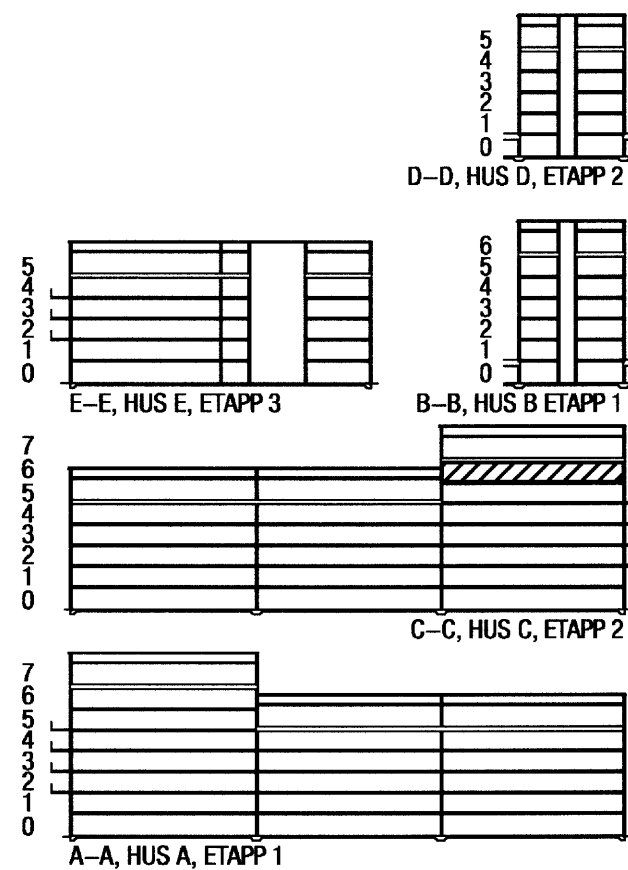

FÖRKLARINGAR:

ALLA MÅTT ANGES I MM
MÅTT KONTROLLERAS PÅ PLATS

FÖRESKRIFTER:

BYGGNADSNÄMNDEN VÄSTERÅS	
2010-01-28	§ 0341

HÄNVISNINGAR:

VÄSTERÅS STAD	
Byggnadsnämnden	
2009-12-22	

BET	ART	ÄNDRINGEN AVSER	DATUM	SIGN
BYGGLOVSHANDLING				
Kv. KLYVAREN VÄSTERÅS				
PEAB				
Archus				
Archus Arkitekter				
Info@archus.se www.archus.se		Brunkobergetsg 5 111 51 Stockholm	Telefon 08-30 75 00 Fax 08-30 75 62	
UPPDRAG NR. 10080-2	RITAD/KONTR. AV F Hagerius	HANDLÄGGARE M Rosenius		
DATUM 2009-12-21	ANSVARIG J Pettersson	GRANSKAD EGENMÅTT GRANSKAD HANDL.		
NYBYGGNAD BOSTÄDER				
ETAPP 2				
PLAN 6				
SKALA A1 = 1:200 A3 = 1:400	RITINGSNUMMER A-40.1-060			BET.

XREF : P:\Archus\Bostäder\KLYVAREN\03 Bygglöv\A\01 HUS A\A0-1000.dwg (2007-08-20)
P:\Archus\Bostäder\KLYVAREN\03 Bygglöv\A\01 HUS A\A0-1000.dwg (2008-05-03)
P:\Archus\Bostäder\KLYVAREN\03 Bygglöv\A\01 HUS A\A0-1000.dwg (2009-12-11)
P:\Archus\Bostäder\KLYVAREN\03 Bygglöv\A\02 RÖF\2009-12-11 Hus C\A-40_1-060.dwg FMA

A-40.1-070

FÖRKLARINGAR:

ALLA MÄTT ANGES I MM
MÄTT KONTROLLERAS PÅ PLATS

FÖRESKRIFTER:

BYGGNADSNÄMNDEN VÄSTERÅS

2010-01-28 § 0341

2010-01-28 § 0341

HÄNVISNINGAR:

VÄSTERÅS STAD
Bygghandläggningen
2009-12-22

BET	ANT	ÄNDRINGEN AVSER	DATUM	SEN
-----	-----	-----------------	-------	-----

BYGGLOVSHANDLING

Kv. KLYVAREN
VÄSTERÅS

PEABE

Archus

Archus Arkitekter

Info@archus.se Brunkbergsgator 5 Telefon 08-30 75 00
www.archus.se 111 51 Stockholm Fax 08-30 75 62

UPPDRAG NR. 10080-2 RITAD/KONSTR. AV F. Hagerius HANDLÄGGARE M. Rosenius
DATUM 2009-12-21 ANSVARIG J. Pettersson GRANSKAD EGENTÖMTE GRANSKAD HANDL.




NYBYGGNAD BOSTÄDER
ETAPP 2
PLAN 7 HUS C, TAKPLAN HUS B

SKALA A1 = 1:200 A3 = 1:400 RITNINGENS NUMMER A-40.1-070 BET.

ETAPP 3, HUS E, PLAN 7

ETAPP 2, HUS C OCH D, PLAN 7

ETAPP 1, HUS A OCH B, PLAN 7

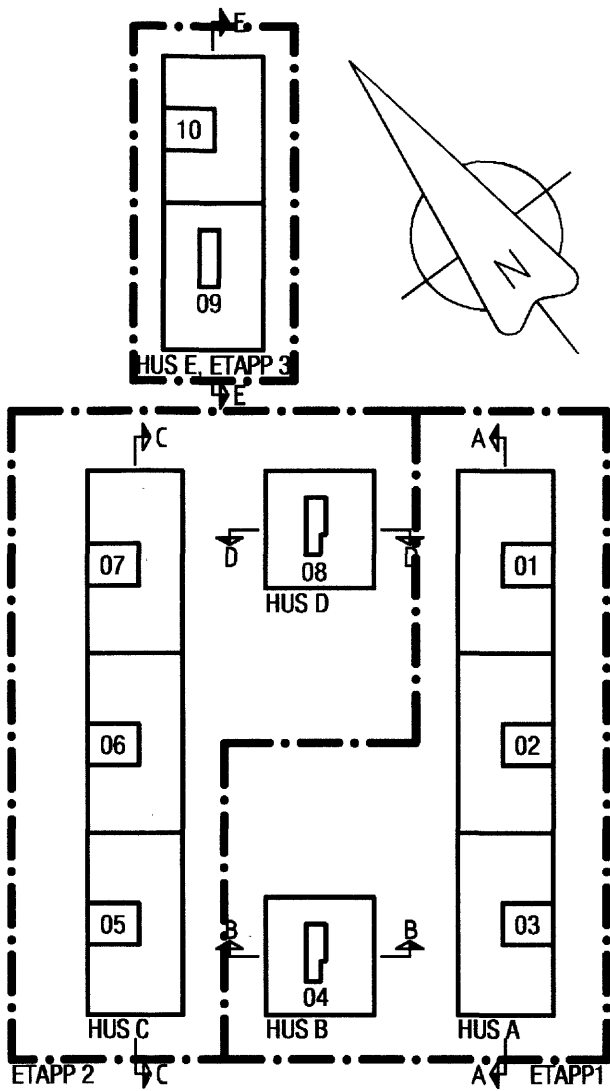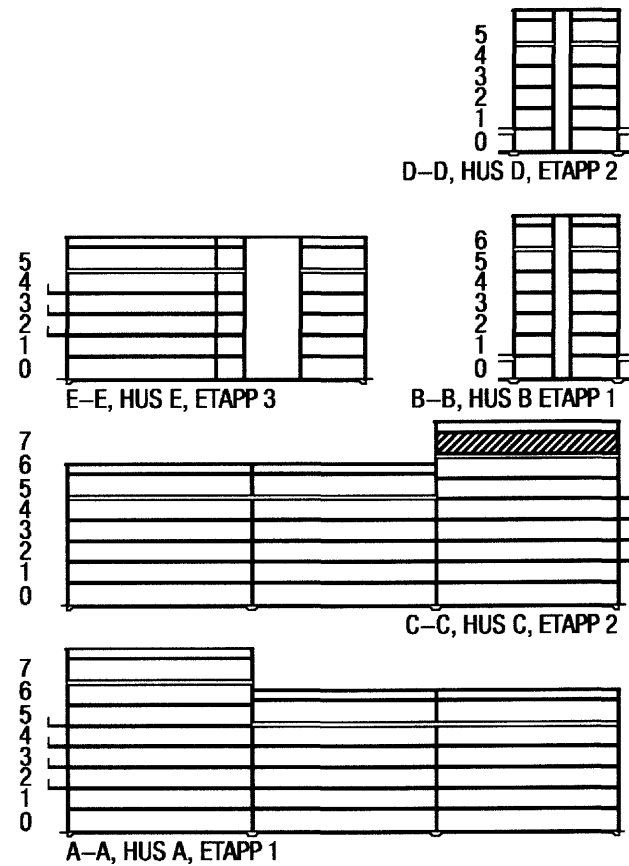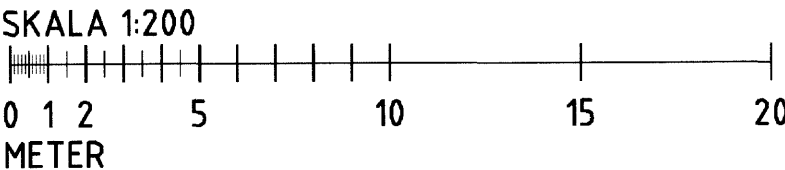

XREF : P:\Archus\Bostäder\KLYVAREN\03 Bygglöva\A\01 Med\A40-0000.dwg (2007-08-20) P:\Archus\Bostäder\KLYVAREN\03 Bygglöva\A\01 Med\A40-P007.dwg (2009-12-18)
P:\Archus\Bostäder\KLYVAREN\03 Bygglöva\A\01 Med\A40-P007.dwg (2008-03-03) P:\Archus\Bostäder\KLYVAREN\03 Bygglöva\A\01 Med\A40-P007.dwg (2008-02-21)
P:\Archus\Bostäder\KLYVAREN\03 Bygglöva\A\02 RDP\2009-12-11 Hus C\A-40_1-070.dwg FHA