
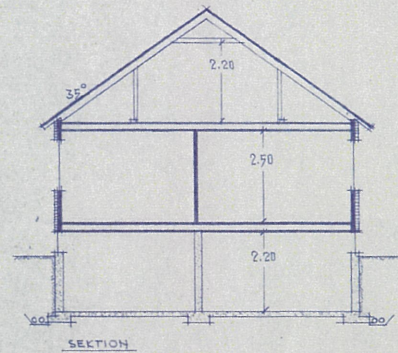
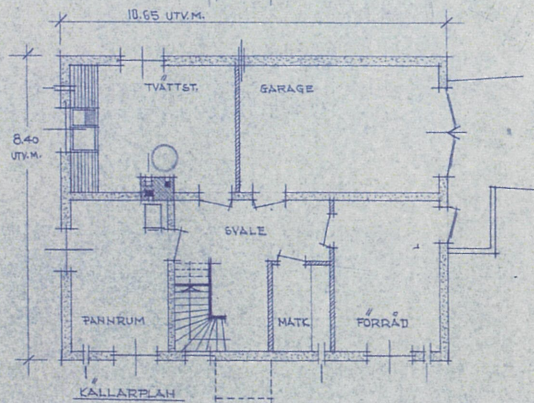
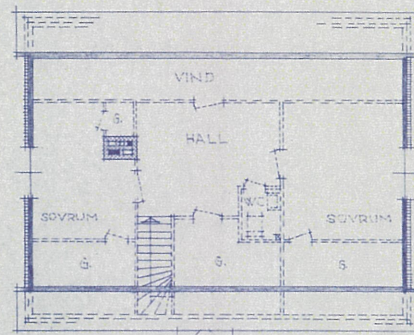


RITNING TILL HYBYGGHÄD

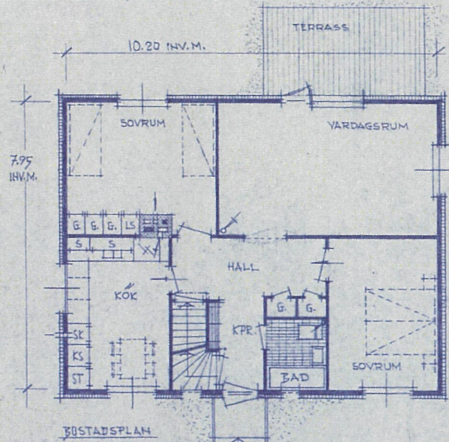

VETLANDAHUS

9892 5/10-57 skala 1:100 2 2
m. Sjöberg

Byggnadens art: Bostadshus.		Byggnadsplats	
Sökande: Herr Curt Lindberg.		Län: Blekinge.	
Adress: Mariebergsvägen 16.		Kommun: Lyckeby.	
Karlskrona. Tel. 21715		Kvarter: Vedeby 6¹ och 7² tomt nr 1048	
		Stadsäga nr (el. annan gällande fastighetsbeteckning)	
GRUND			
Markförhållanden	Jordlagrens beskaffenhet (ungef. djup) Grus och pinnmo.		Tjänsteanteckn.
Grundläggningssätt	Betongpel. el. murar till berg, utbredda plattor, betongpål., cementhalt etc. 30 x 50 cm betongplatta i btg 225, armerad med $\varnothing$ 12mm armeringsjärn, 3 st längdsgående.		
	Betong; dimens., cementhalt. Betonghålst. dimens., antal hålrad, fabrikat 25 cm betonghålst.		
Yttre grundmurar	Värmeisol. 1 sten befintligt luftrum. Vattenisol. 2 ggr strykning med asfaltmastik. Sockel: material ytbehandl. Cementputs ovan marknivå. Dränering: material, dimens. o. placering 2 strängar 3" dräneringsrör i lutning 1:200.		
Inre grundmurar	Betong; dimens., cementhalt. Betonghålst. dimens. Bärande 20cm betonghålst., icke bärande 7 cm slaggplattor eller likvärdigt.		
VÄGGAR			
Ytterväggar i allmänhet	Material, volymvikt, dimens. o. placering utifrån räknat samt fasadbehandling! 1/2 sten fasadtegel, luftrum, impregnerad papp, 1/2" spontad panel, 50mm isolering, 1 1/2" spontad plank, 1/2" porös träfiberplatta.		
under fönster	Dito.		
Innerväggar bärande	Material, delarnas dimens. o. placering 2,5" regelstomme med 3/4" spontad panel på båda sidor, samt 1/8" hård eller 1/2" porös träfiberplatta.		
lägenhets-skiljande			
mot ouppvämt utrymme	trossningspapp panel 14 mm, träfiberplatta, fylln.		
trappomslutande	Se ovan för bärande innerväggar.		
övriga	2" regler med 5/8" panel och träfiberplattor å		
Brandmurar	Ömse sidor Material, dimens. förekommer ej		

BJÄLKLAG

Källarbjälklag	Konstr.-sätt, värmeisol., takbehandl. vid träbjälklag 2 x 3 - 9" bjälkar, 60cm cc, kalkb kutterspån, papp, panel, tak å pannrum och tvättstugan, samt garaget, kläs med 13mm gipsiplattor.																									
Mellanbjälklag	Konstr.-sätt, ljudisol., plattjocklek vid betongbjälklag 2-3x9" bjälkar c/c högst 60 cm, trosspapp, kutter-spån bl. med kalk																									
Vindsbjälklag	Konstr.-sätt, värmeisol. 2 x 8" bjälkar 60cm, cc kalkb kutterspån, papp, panel, samt 12mm träfiberplatta eller 1/8" hård masonit.																									
Bjälklag under badrum	Konstr.-sätt, ljud-, vatten- o. värmeisolering Se ovan för källarebjälklag exkl kutterspån, 2 lag papp, 3 ggr strykning med asfaltmastik.																									
Altanbjälklag	Konstr.-sätt, värme o. vattenisol. Chaktmassor.																									
Balkonger	Konstr.-sätt, vattenisol.																									
Trappor	Material Utvändiga av betong, inv av furu.																									
Yttertak	TAK Konstr.-sätt, (dimens., delning), takpanel, belägg. 2,5" x 6" takstolar, 120cm cc, 3/4" spontad panel, takpapp, läkt, bränd taktegel.																									
Värmeisolering över inredd vindsvåning (snedtak och hanbjälklag)	Material, delarnas dimens. o. placering utifrån räknat lika ovan 1" utsalning undertakpanel, 25 mm Myr-board, spånfylln. trosspapp, 3/4" panel																									
Ventilation och uppvärmning	DIVERSE Ventilationssystem: Självdrag, mek. vent. etc. Självdrag Centralvärme Uppvärmningssystem <table><tr><td></td><td>Dimension</td><td colspan="2">Omslutningsväggar</td></tr><tr><td></td><td></td><td>Tjocklek</td><td>Material</td></tr><tr><td>Evak. kanaler</td><td>5" x 5"</td><td>5mm</td><td>Eternit</td></tr><tr><td>Imkanal i kök</td><td>5" x 5"</td><td>5"</td><td>tegel</td></tr><tr><td>» i tvättstuga</td><td>5" x 5"</td><td>5"</td><td>"</td></tr><tr><td>Rökrör</td><td>5" x 10"</td><td>10"</td><td>"</td></tr></table>		Dimension	Omslutningsväggar				Tjocklek	Material	Evak. kanaler	5" x 5"	5mm	Eternit	Imkanal i kök	5" x 5"	5"	tegel	» i tvättstuga	5" x 5"	5"	"	Rökrör	5" x 10"	10"	"	
	Dimension	Omslutningsväggar																								
		Tjocklek	Material																							
Evak. kanaler	5" x 5"	5mm	Eternit																							
Imkanal i kök	5" x 5"	5"	tegel																							
» i tvättstuga	5" x 5"	5"	"																							
Rökrör	5" x 10"	10"	"																							
Övriga uppgifter	Pannskorsten: ytbehandl. ovan tak fogning arm. krona av betong med droppnäsas asf. papp mellan krona och tegel i övr. enl. "Anvisningar till Byggnadsstadgan"																									

Ansv. arbetsledare: Sören Jonasson

Arkitekt: A.B. Vetlandahus.

Byggnadskonstruktör: A.B. Vetlandahus

Värme- o. vent.-konstruktör:

Karlskrona

den 21/10-57

(sökandens egenhändiga namnteckning eller firmastämpel jämte egenhändig namnteckning av den eller de personer som äga teckna firman)

Granskad i bostadsstyrelsen/länsbostadsnämnden

Godtages

datum

signum

med de erinringar som framgå av bifogat yttrande