



295450

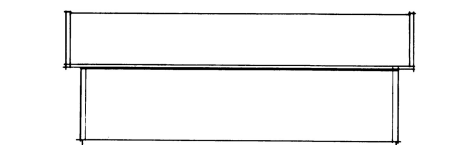

FASAD MOT NORR




FASAD MOT ÖSTER

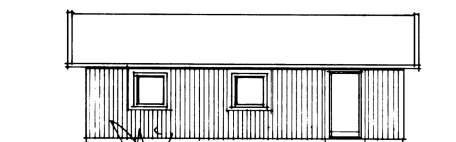


FASAD MOT SÖDER




FASAD MOT VÄSTER

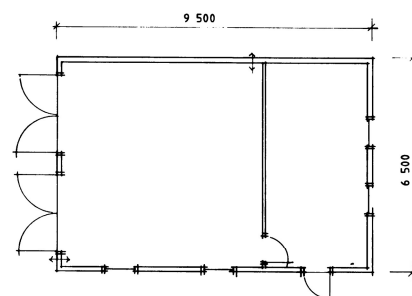

PLAN

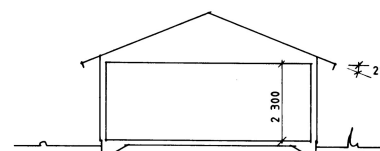

SEKTION

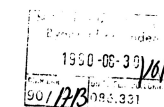

Granskad och godkänd
Bygglövs beviljat 19 90/021
A1400

REV	DAT	REV AVSER	SIGN
TOMTA 2:34, NORRTÄLJE K:N			
GARAGE PLAN, SEKTION o FASADER			
RITAD J-Å Wiberg		KONSTR	GRANSK
NORRTÄLJE DEN		ARBETSNR	RITNINGSNR
1990.08.29		90065	A-02
ROSLAGENS INGENJÖRSBYRÅ AB		SKALA	REV
GRINDVAGEN 32 A		1:100	
781 00 NORRTÄLJE			
0176-172 70			