


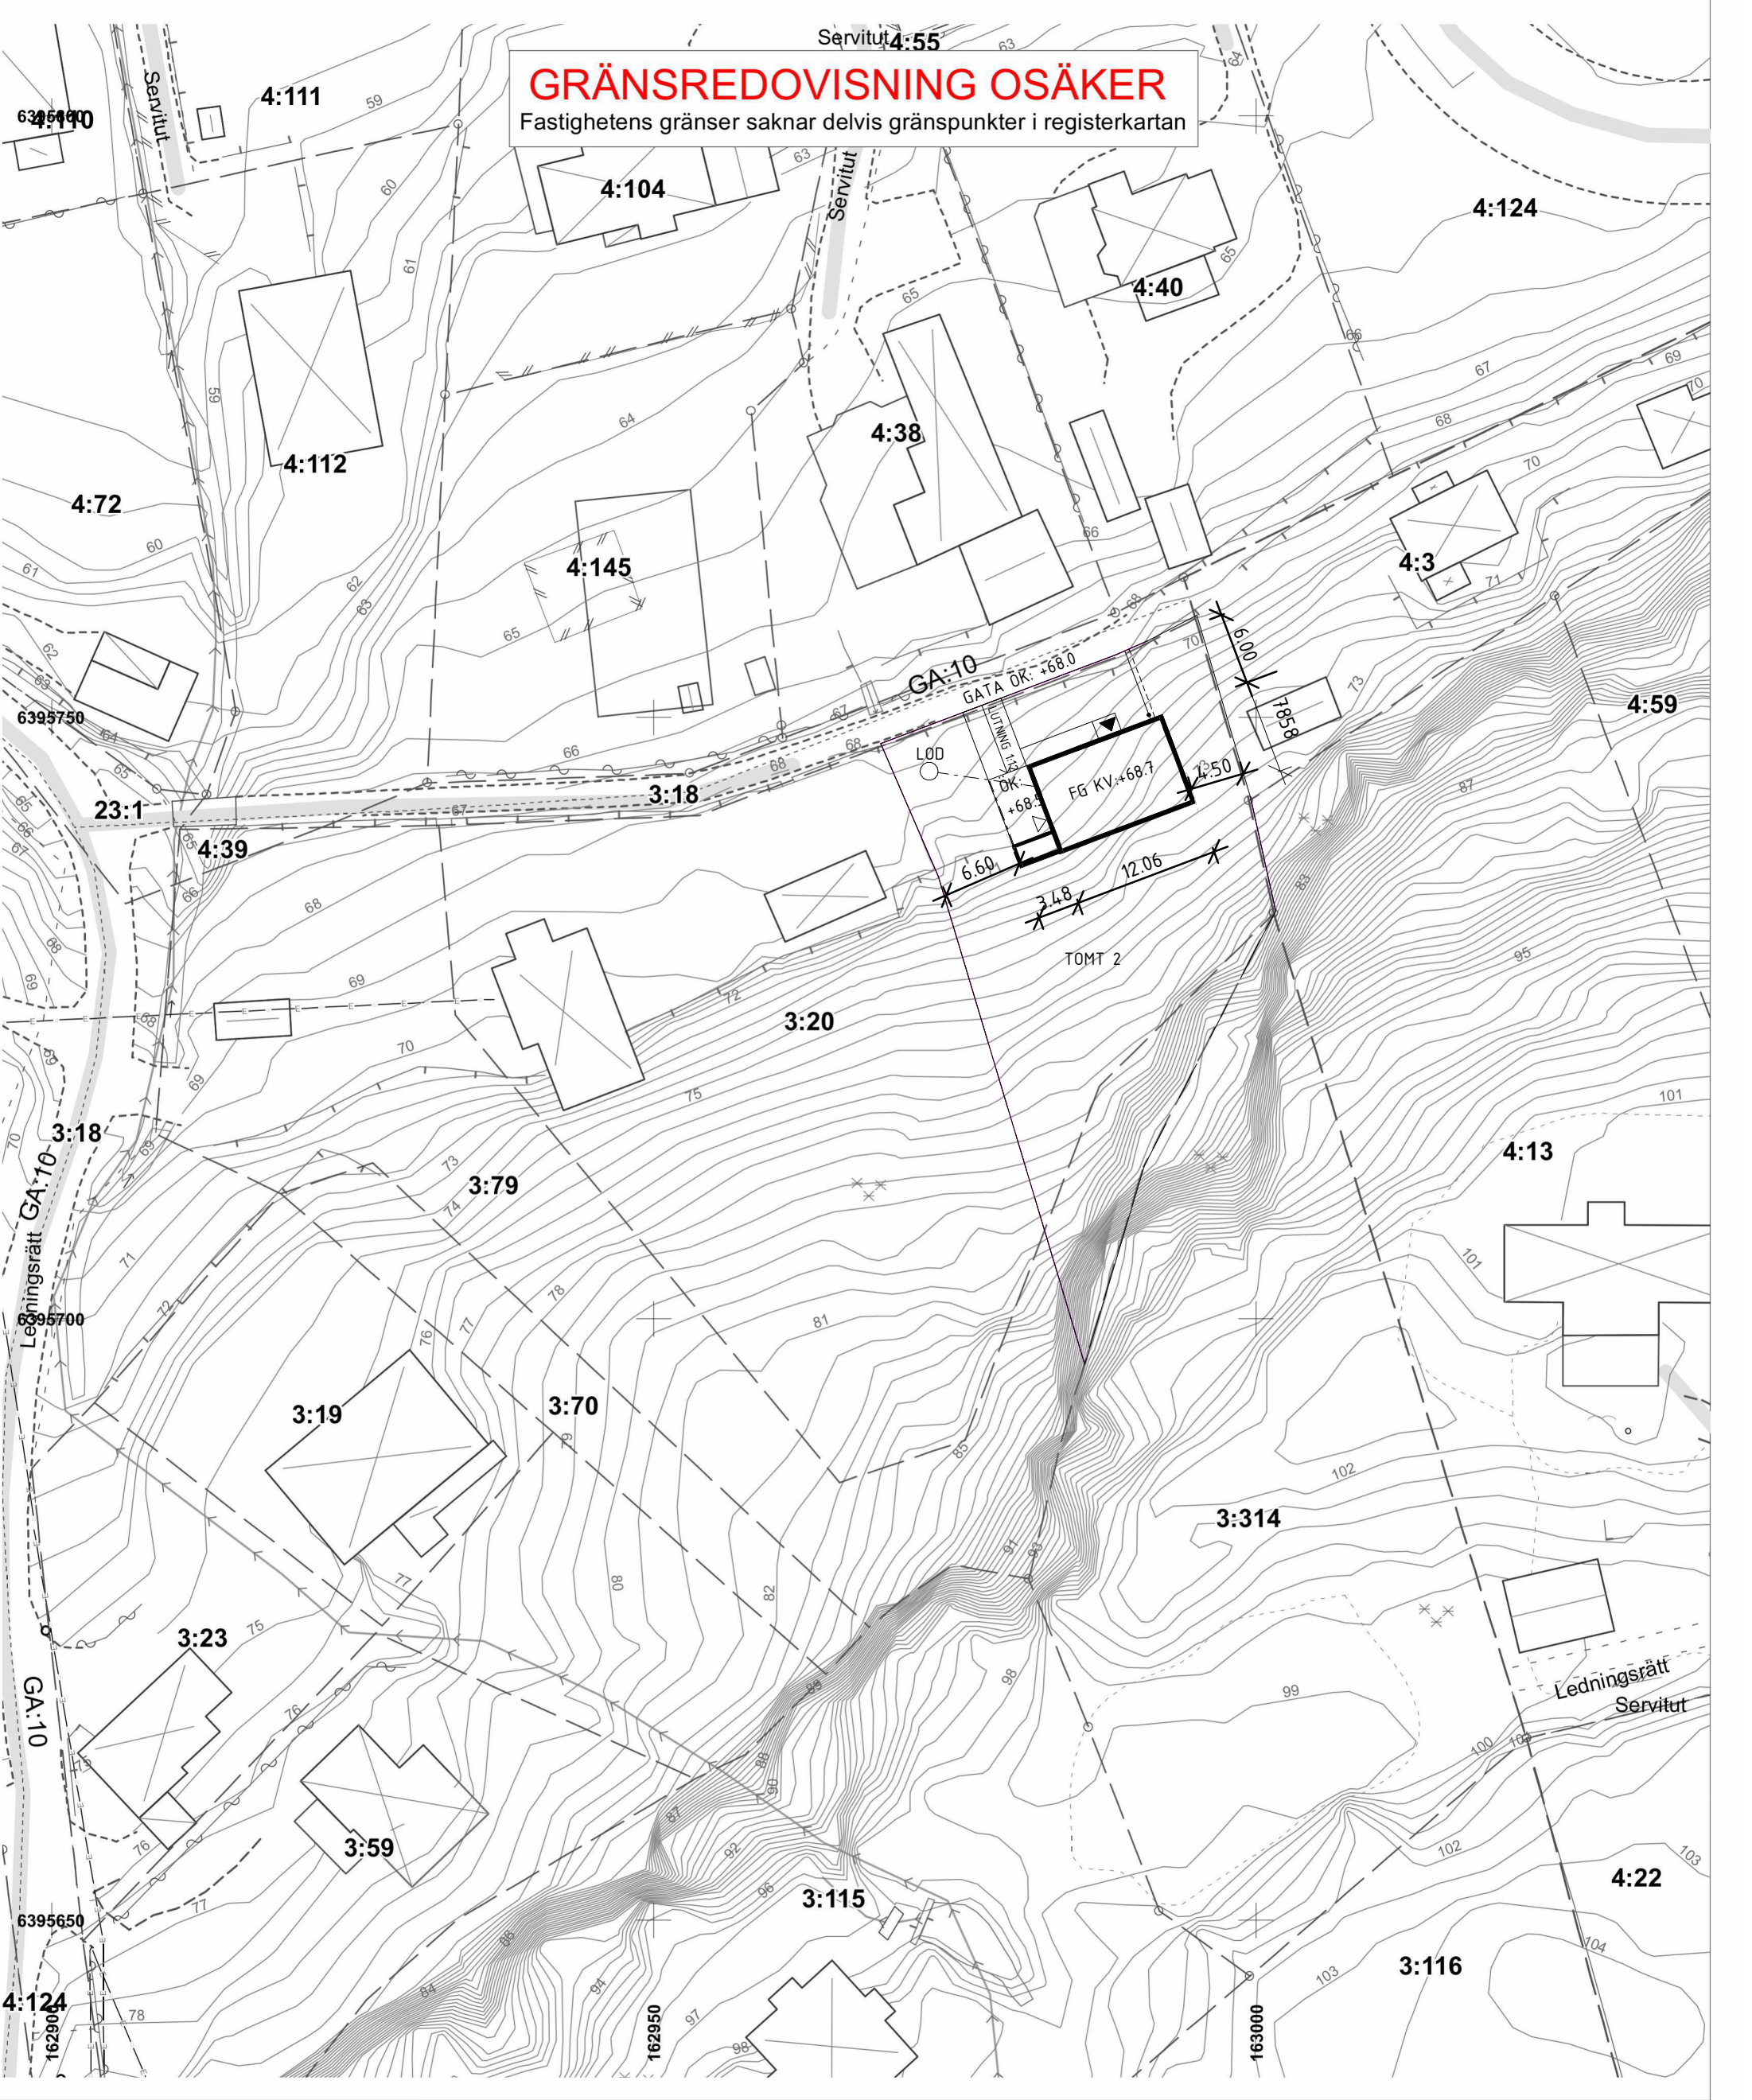

Teckenförklaring					
	Byggnad fasad		Häck		Belysning
	Byggnad takkant		Staket		Elskåp
	Större byggnad, byggnader landsbygd		Stenmur		El/Teleledning
	Avgränsning mellan olika markslag		Stödmur		" -stolpe
	Fastighetsgräns		Dike		Väggkant
	Gränspunkt		Höjdskurva		Väg, landsbygd

HÖGEN 1:1, del av

0 5 10 20 m

Skala 500 i A3-format

Koordinatsystem:
Sweref 99 (12 00) i plan.
RH 2000 i höjd

SITUATIONSPLAN UPPRÄTTAD AV MYRESJÖHUS
RITNINGSNUMMER: A-01-1-01
AVTALSNUMMER: 116091-01
NIKLAS OLOVSON
2025-09-02 /HS

Kartutdrag/Nyttjanderättskarta
Kartan har ej rättsverkan. Fastighetsgränser kan ha ett ungefärligt läge i kartan.
SHB/OSKAKE 2025-05-05

HÄRRYDA KOMMUN

N