


FÖRKLARINGAR

GRUND: BETONG, GRÅ  
FASAD: VIT PUTS, NCS S0500 N  
FÖNSTER: TRÄ VIT FÖNSTER, NCS S0500 N  
DÖRRAR: VITA TRÄ, NCS S0500 N  
TAK: FALSAD PLÅT, SVART S9000 N  
TAKAVVATNING, PLÅT ALUZINK, SVART NCS S9000 N

OBS! HÄRDAD GLAS UNDER 600 FRÅN GOLV  
SAMTLIGA MÅTT ANGES I MILLIMETER  
ALLA MÅTT KONTROLLERAS PÅ PLATS

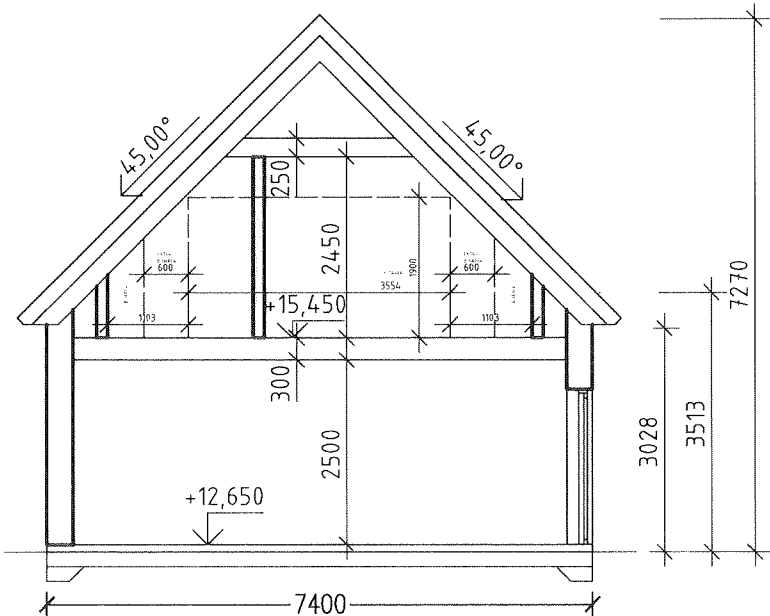

SEKTION A-A

REVIDERAD 2023-05-09

|     |                 |       |      |
|-----|-----------------|-------|------|
| BET | ÄNDRINGEN AVSER | DATUM | SIGN |
|-----|-----------------|-------|------|

BYGGLOVSHANDLING

MALMÖ ARKITEKT & BYGGKONSULT  
KONDUKTÖRSGATAN 19 21212 MALMÖ

WWW.BYGGLOVET.COM  
INFO@BYGGLOVET.COM  
TEL. 040 229 995

|             |                  |             |
|-------------|------------------|-------------|
| UPPDRA.G.NR | RITAD/KONSTR. AV | HANDLÄGGARE |
|             | K.R.             |             |

|            |
|------------|
| DATUM      |
| 2023-04-15 |

BÖRRINGEKLOSTER 1:77(SVEDALA KOMMUN)

NYBYGGNATION AV ENBOSTADSHUS

SEKTION A-A

|          |            |     |
|----------|------------|-----|
| SKALA    | NUMMER     | BET |
| A3 1:100 | A-40.2-100 |     |

